



การไฟฟ้าส่วนภูมิภาค
PROVINCIAL ELECTRICITY AUTHORITY

เลขที่ ก.3 สข.(กป.) 004 /2568

ชื่อผู้รับ นายพัทธนันท์ พิชิตสุวรรณชด

ชื่อผู้ส่ง นางวรรณวิภา สุวรรณสมบัติ

วันที่ 29 ม.ค. 2568

ตำแหน่ง อ.ก.ปบ.(ก.3)

ตำแหน่ง ผจก.กฟส.สามชุก

ด้วยการไฟฟ้า กฟส.สามชุก จะขอตัดไฟเพื่อปฏิบัติงาน ปรับปรุงระบบจำหน่าย ฟีดเดอร์ 2 สถานีไฟฟ้า
สามชุก ตามแผนผังสังเขปแนบ จำนวน 1 แผ่น ดังนี้

ที่	ฟีดเดอร์	วัน/เดือน/ปี	ตั้งแต่เวลา	ถึงเวลา	ลักษณะงานที่ปฏิบัติ/บริเวณ	จาก	ถึง	ผู้ควบคุมงาน
๑.	XCA2	5 ก.พ. 2568	08.30 น.	17.00 น.	ดับไฟร็อดอนเสา	DIS ชั่วคราว บ้านทุ่งใหญ่	XCA2S-10 หนองปลาแรด	นายณัฐพงษ์ เข็มเพชร 085-5583046

พื้นที่ที่มีผู้ใช้ไฟได้รับผลกระทบ(ไฟดับ) หม้อแปลง 10 เครื่อง 1000 เควอิเอ ผู้ใช้ไฟประมาณ 150 ราย

ผู้ประสานงานการดับไฟ ชื่อ นายเทอดไทย จันทร์เพ็ญ ตำแหน่ง ขผ.กป โทร 086-7661012

พื้นที่ ที่ขอตัดไฟปฏิบัติงานมีสายเคเบิลใยแก้วนำแสงของ กฟภ. (หากมีโอกาสชำรุด ผศส.กรส.(ก.3) จะไปตรวจสอบก่อนปฏิบัติงาน)

1. มีสายเคเบิลใยแก้วนำแสง 1.1 มีโอกาสชำรุด 1.2 ไม่มีโอกาสชำรุด

2. ไม่มีสายเคเบิลใยแก้วนำแสง

3. พิกัดพื้นที่ดับไฟ

3.1 เริ่มต้น

3.2 สิ้นสุด

14.732744, 100.144229

14.719449, 100.116594

(นางวรรณวิภา สุวรรณสมบัติ)

ทพ.บค.รักษาการแทนผจก.กฟส.สามชุก

สำหรับแผนกควบคุมการจ่ายไฟ (ผคฟ.) กฟภ.3

เรียน อ.ก.ปบ.(ก.3)

ผคฟ. พิจารณาแล้วเห็นควร

อนุมัติให้ดับไฟตามคำขอข้อ.....ฟีดเดอร์.....จาก.....ถึง.....

ในวันที่.....ตั้งแต่เวลา.....น. ถึง.....น. ตามใบสั่งทำสวิตซ์ซึ่งเลขที่.....

อนุมัติให้ดับไฟตามคำขอข้อ.....ฟีดเดอร์.....จาก.....ถึง.....

ในวันที่.....ตั้งแต่เวลา.....น. ถึง.....น. ตามใบสั่งทำสวิตซ์ซึ่งเลขที่.....

ออกเอกสาร.....

พนักงานศูนย์ฯ นาย.....ประสานงานการขอตัดไฟกับ.....

(.....)

สำหรับผู้อนุมัติ

ที่ ก.3 กปบ.(คฟ.)

เรียน ผจก.....

.....อก.บช.(ก.3), อก.วว.(ก.3)


อนุมัติ และแจ้ง จป. เพื่อตรวจสอบความปลอดภัย

ขั้นตอนการสวิตซ์ซึ่ง.....แผ่น

แผนผังแนบ.....แผ่น

ผจก.....(สถานี.....)

เพื่อทราบ และจัดพนักงานเข้าปฏิบัติงานร่วมกับศูนย์ฯ นครปฐม
ตั้งแต่วันที่.....น. เป็นต้นไป จนกว่างานจะแล้วเสร็จ

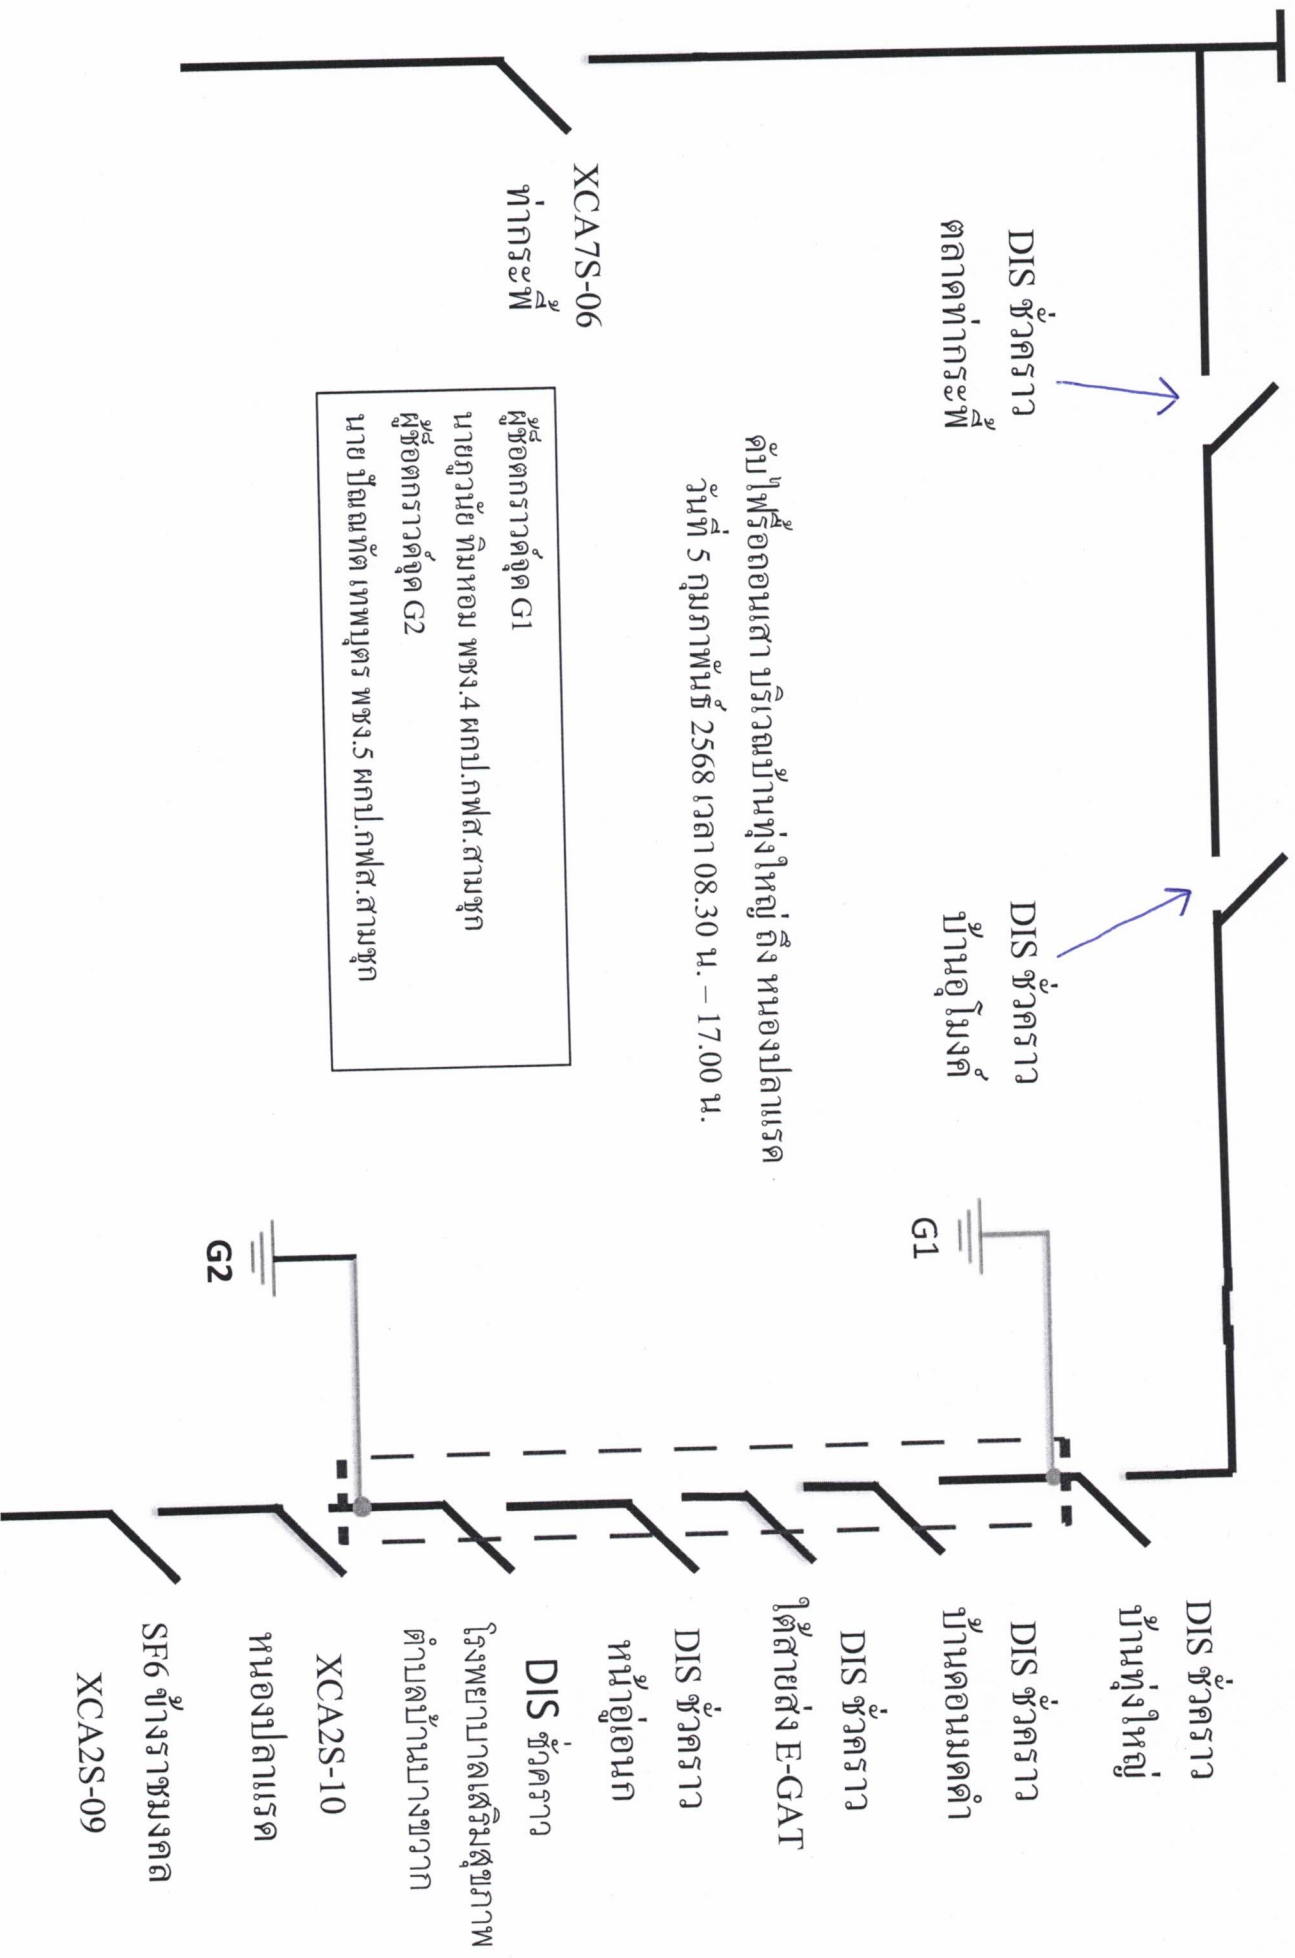

DIS ชั่วคราว
ตลาตท่ากระพื

DIS ชั่วคราว
บ้านอุโมงค์

DIS ชั่วคราว
บ้านทุ่งใหญ่

DIS ชั่วคราว
บ้านดอนมดต่ำ

DIS ชั่วคราว
ใต้สายส่ง E-GAT

DIS ชั่วคราว
หน้าอุเออนก

DIS ชั่วคราว

โรงพยาบาลเสริมสุขภาพ
ตำบลบ้านบางขวาง

XCA2S-10

หนองปลาแรด

SF6 ช่างราชมงคล

XCA2S-09

XCA7S-06

ท่ากระพื

ผู้ช้อตกราวจุด G1
นายภูวนัย ทิมหอม พชง.4 ผกป.กฟส.สามชุก
ผู้ช้อตกราวจุด G2
นาย ปิณฑทัต เทพบุตร พชง.5 ผกป.กฟส.สามชุก

คัมไฟฟ้าออกอนเสา บริเวณบ้านทุ่งใหญ่ ถึง หนองปลาแรด
วันที่ 5 กุมภาพันธ์ 2568 เวลา 08.30 น. - 17.00 น.