



การไฟฟ้าส่วนภูมิภาค  
PROVINCIAL ELECTRICITY AUTHORITY

เลขที่ ก.3.สข.กปบ. 010 /2568

ชื่อผู้รับ นายทัศนัย พงษ์สุวรรณชด

ชื่อผู้ส่ง นางวรรณวิภา สุวรรณสมบัติ

วันที่ 30 ม.ค. 2564

ตำแหน่ง อ.ก.บ.บ.(ก.3)

ตำแหน่ง ผจก.กฟส.สามชุก

ด้วยการไฟฟ้า กฟส.สามชุก จะขอตัดไฟเพื่อปฏิบัติงาน ปรับปรุงระบบจำหน่าย ฟีดเดอร์ 2 สถานีไฟฟ้า  
สามชุก ตามแผนผังสังเขปแนบ จำนวน 1 แผ่น ดังนี้

ที่	ฟีดเดอร์	วัน/เดือน/ปี	ตั้งแต่เวลา	ถึงเวลา	ลักษณะงานที่ปฏิบัติ/บริเวณ	จาก	ถึง	ผู้ควบคุมงาน
๑.	XCA2	6 ก.พ. 2568	08.30 น.	17.00 น.	ดับไฟพาดสายและติดอุปกรณ์ งานก่อสร้างปรับปรุงระบบจำหน่าย 22 เควี (ใต้แนวสายส่ง 115 เควี) บริเวณจุดแบ่งแดน เดิมบาง - สามชุก ถึงสะพานบางขวางฝั่งซ้ายช่วง 1	DBA2S-04 บางแอก	DIS ชั่วคราว บางแอก	นายณัฐพงษ์ เข็มเพชร 085-5583046

พื้นที่ที่มีผู้ใช้ไฟได้รับผลกระทบ(ไฟดับ) หม้อแปลง 2 เครื่อง 60 เควี.เอ. ผู้ใช้ไฟประมาณ 20 ราย

ผู้ประสานงานการดับไฟ ชื่อ นายพรหมไทย จันทร์เพ็ญ ตำแหน่ง ชผ.กบ โทร 086-7661012

พื้นที่ ที่ขอตัดไฟปฏิบัติงานมีสายเคเบิลใยแก้วนำแสงของ กฟภ. (หากมีโอกาสชำรุด ผศส.กรส.(ก.3) จะไปตรวจสอบก่อนปฏิบัติงาน)

1.  มีสายเคเบิลใยแก้วนำแสง 1.1  มีโอกาสชำรุด 1.2  ไม่มีโอกาสชำรุด

2.  ไม่มีสายเคเบิลใยแก้วนำแสง

3.  พิกัดพื้นที่ดับไฟ

3.1 เริ่มต้น 14.9911760, 100.1043776

3.2 สิ้นสุด 14.766202, 100.092443

(นางวรรณวิภา สุวรรณสมบัติ)

สำหรับแผนกควบคุมการจ่ายไฟ (ผคฟ.) กฟภ.3

ผ.บ.ค.รักษาการแทนผจก.กฟส.สามชุก

เรียน อ.ก.บ.บ.(ก.3)

ผคฟ. พิจารณาแล้วเห็นควร

อนุมัติให้ดับไฟตามคำขอชื่อ ฟีดเดอร์ จาก ถึง

ในวันที่ ตั้งแต่เวลา น. ถึง น. ตามใบสั่งทำสวิตซ์ซึ่งเลขที่

อนุมัติให้ดับไฟตามคำขอชื่อ ฟีดเดอร์ จาก ถึง

ในวันที่ ตั้งแต่เวลา น. ถึง น. ตามใบสั่งทำสวิตซ์ซึ่งเลขที่

ออกเอกสาร

พนักงานศูนย์ฯ นาย ประสานงานการขอตัดไฟกับ

( )

สำหรับผู้อนุมัติ

ที่ ก.3 กปบ.(คฟ.)

เรียน ผจก.

.....อก.บช.(ก.3), อก.วว.(ก.3)

อนุมัติ และแจ้ง จป. เพื่อตรวจสอบความปลอดภัย

ขั้นตอนการสวิตซ์ซึ่ง แผ่น

แผนผังแนบ แผ่น

ผจก. (สถานี )

เพื่อทราบ และจัดพนักงานเข้าปฏิบัติงานร่วมกับศูนย์ฯ นครปฐม

ตั้งแต่วันที่ น. เป็นต้นไป จนกว่างานจะแล้วเสร็จ

# ตัดไฟฟ้าตาสาย และตัดตู้อุปกรณ์


งานก่อสร้างปรับปรุงระบบจำหน่าย 22 เควี (ใต้แนวตาสายส่ง 115 เควี)

ทางหลวงหมายเลข 340 บริเวณจุดแบ่งแดนเดิมบาง - สามชุก ถึง

สะพานบางขวางกึ่งซ้าย ช่วง 1

วันที่ 6 กุมภาพันธ์ 2568 เวลา 08.30 น. - 17.00 น.

ผู้จัดทำจุด G1  
นายภูวนัย ทิมหอม พชง.4 ผกป.กฟส.สามชุก  
ผู้จัดทำจุด G2  
นาย ปิณฑทัต เทพบุตร พชง.5 ผกป.กฟส.สามชุก

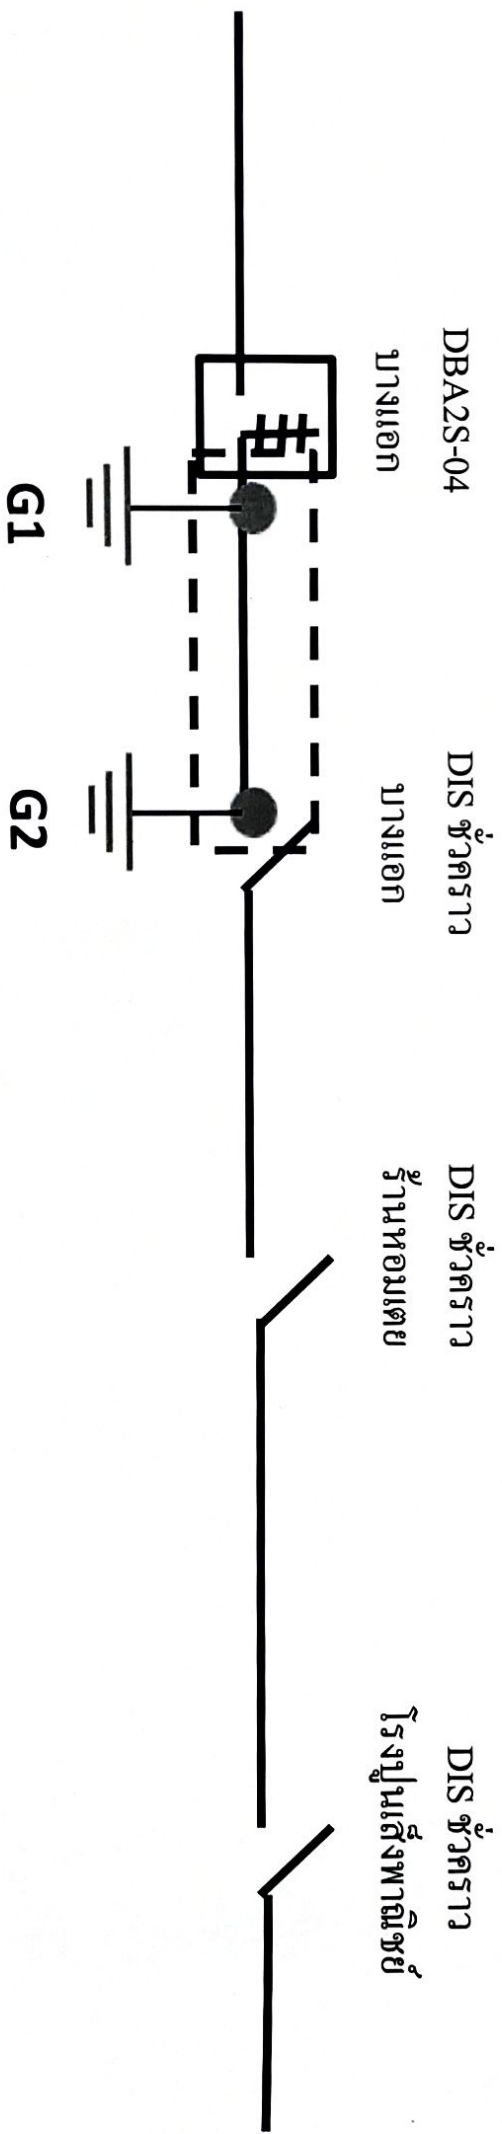

ไปเดิมบาง

ไปไฟแดงสามชุก