



การไฟฟ้าส่วนภูมิภาค  
PROVINCIAL ELECTRICITY AUTHORITY

## วิทยุขอดับไฟ

เลขที่ ก.๓.กฟส.กทบ.(ปน) - ๐๓๐/๒๕๖๘.....  
ชื่อผู้รับ นายพิพัฒน์ พิชิตสุวรรณพล.....  
ชื่อผู้ส่ง นายมานิช วาสุกี.....

วันที่ ๓๐ มกราคม ๒๕๖๘.....  
ตำแหน่ง อ.ก.ปน.(ก๓).....  
ตำแหน่ง ร.จก.(ท) ปฏิบัติงานแทน ผจก.กฟส.กทบ.....

ด้วยการไฟฟ้า กฟส.กทบ. จะดำเนินการ ให้หยุดปฏิบัติงาน ผกส.กฟส.กทบ. และ ชุดงานฮอทไลน์ กฟส.กทบ. ปฏิบัติงาน  
ปักเสาไฟรองรับจุด RISER POLE UG ปากซอยวิรุณราชบุรี สถานีไฟฟ้า กระทบแบบ 4 ตามแผนผังแนบ จำนวน 3 แผ่น ดังนี้

ที่	ฟีดเดอร์	วัน/เดือน/ปี	ตั้งแต่เวลา	ถึงเวลา	ลักษณะงานที่ปฏิบัติ/บริเวณ	จาก	ถึง	ผู้ควบคุมงาน
1.	KTD 01	2 ก.พ. 2568	8.30 น.	17.00 น.	ให้หยุดปฏิบัติงาน ผกส.กฟส.กทบ. และ ชุดงานฮอทไลน์ กฟส.กทบ. ปฏิบัติงานปักเสาไฟรองรับจุด RISER POLE UG ปากซอยวิรุณ ราชบุรี	ปลดจุดเชื่อมสาย แรงสูง หัวเสา DDE วงจรถนน	อุปกรณ์ตัดตอนรหัส KTD01S-05	นายปรีชา แก้วสีม่วง ท.กส. กฟส.กทบ. โทร. 081 - 2515281
2.	KTD 06					อุปกรณ์ตัดตอน รหัส KTD06S-02	ปลดจุดเชื่อมสายแรง สูง ที่จุด TAP LINE	

พื้นที่ที่มีผู้ใช้ไฟได้รับผลกระทบ(ไฟดับ) ตั้งแต่ อุปกรณ์ตัดตอนรหัส KTD06S-02 จนถึง อุปกรณ์ตัดตอนรหัส KTD01S-05 มีผู้ได้รับ  
ผลกระทบจากการดับไฟ จำนวน - ราย  
ผู้ประสานงานการดับไฟ ชื่อ นายเขมชาติ ฐระกิจจำนง ตำแหน่ง ช.ผ.ปน. กฟส.กทบ. โทร. 086 - 5960904

- มีสายเคเบิลใยแก้วนำแสง 1.1  มีโอกาสชำรุด 1.2  ไม่มีโอกาสชำรุด
- ไม่มีสายเคเบิลใยแก้วนำแสง
- พิกัดพื้นที่ดับไฟ 3.1 เริ่มต้น Lat,Long : 13.679564, 100.286025.....  
3.2 สิ้นสุด Lat,Long : 13.679388, 100.286494.....

( นายมานิช วาสุกี )

ตำแหน่ง ร.จก.(ท) รักษาการแทน ผจก.กฟส.กทบ.

๓๐ มกราคม ๒๕๖๘

สำหรับแผนกควบคุมการจ่ายไฟ (ผคฟ.) กฟก.๓

เรียน อ.ก.ปน.(ก๓)

ผคฟ. พิจารณาแล้วเห็นควร

อนุมัติให้ดับไฟตามคำขอชื่อ.....ฟีดเดอร์.....จาก.....ถึง.....  
ในวันที่.....ตั้งแต่เวลา.....น. ถึง.....น. ตามใบสั่งทำสวิตซ์หมายเลขที่.....

อนุมัติให้ดับไฟตามคำขอชื่อ.....ฟีดเดอร์.....จาก.....ถึง.....  
ในวันที่.....ตั้งแต่เวลา.....น. ถึง.....น. ตามใบสั่งทำสวิตซ์หมายเลขที่.....

พนักงานศูนย์ฯ นาย.....ประสานงานการขอดับไฟกับ.....

(.....)

สำหรับผู้อนุมัติ

ที่ ก.๓ ก.ปน.(คฟ)

เรียน อ.ก.สฟ.(ก๓), อ.ก.ว.ว.(ก๓), ผจก.

ขั้นตอนการสวิตซ์.....แผ่น

แผนผังแนบ.....แผ่น

อนุมัติ และแจ้ง จป. เพื่อตรวจสอบความปลอดภัย  
พร้อมทั้งลงข้อมูลแจ้งแผนดับไฟลงใน [www.pea.co.th](http://www.pea.co.th)

ผจก.....(สถานี.....)


เพื่อทราบ และจัดพนักงานเข้าปฏิบัติงานร่วมกับศูนย์ฯ นครปฐม

ตั้งแต่วันที่.....น. เป็นต้นไป จนกว่างานจะแล้วเสร็จ

แผนผังสถานะปัจจุบัน **ก่อนการดับไฟ** บริเวณ ปากซอยวิรุณราษฎร์  
 ตั้งแต่ อุปกรณ์ตัดตอนรหัส KTD06S-02 จนถึง อุปกรณ์ตัดตอนรหัส KTD01S-05

เพื่อให้ชุดงาน ผกส.กฟส.กทบ. และ ชุดงานฮอทไลน์ กฟส.กทบ. ปฏิบัติงานปักเสาไฟรองรับจุด RISER POLE UG ปากซอยวิรุณราษฎร์


วันที่ปฏิบัติงาน คือ วันอาทิตย์ที่ 2 ก.พ. 2568 เวลา 8.30 - 17.00 น.

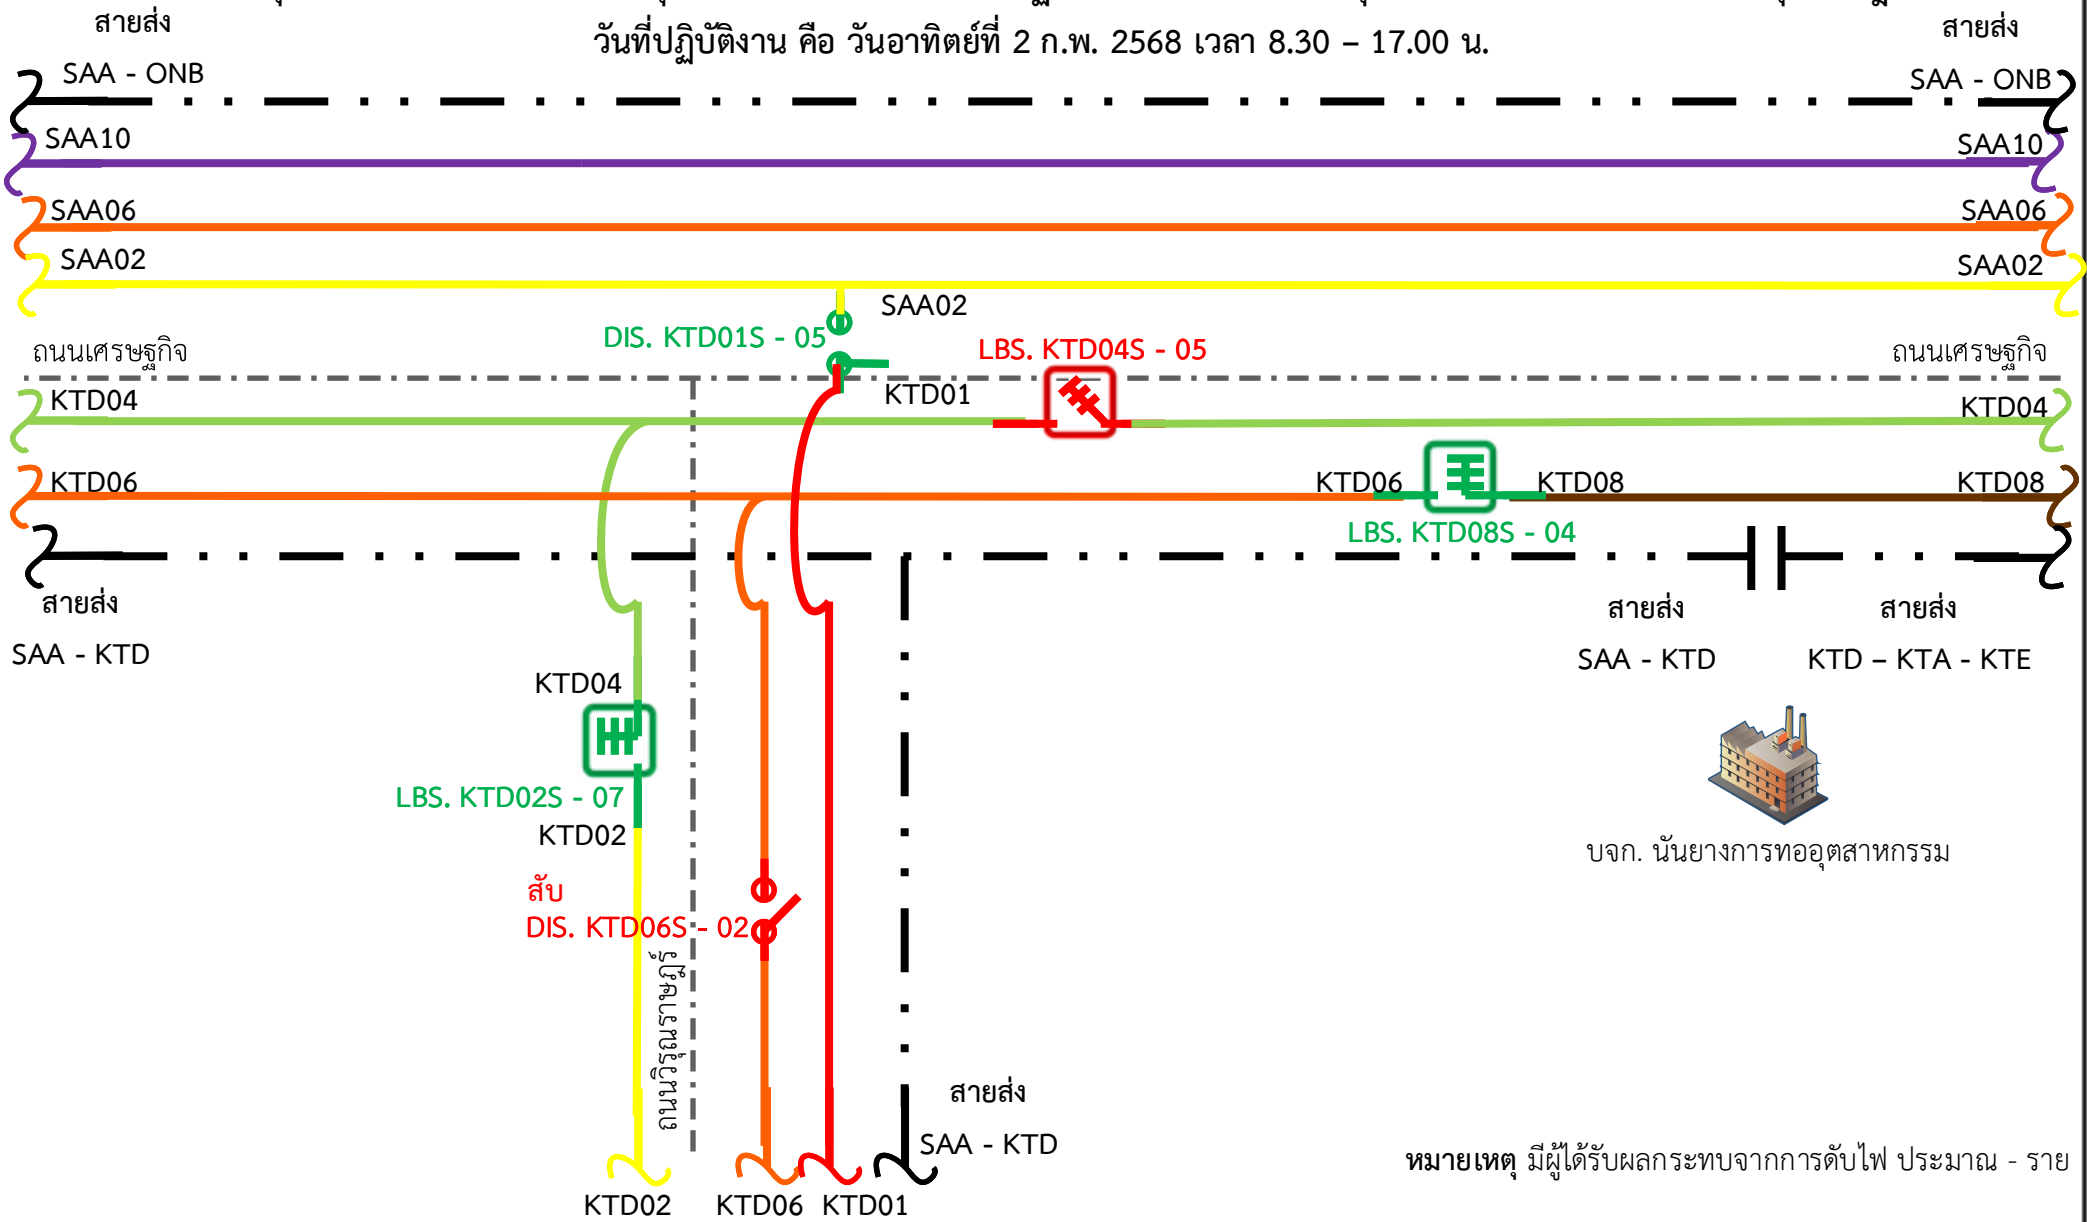

หมายเหตุ มีผู้ได้รับผลกระทบจากการดับไฟ ประมาณ - ราย

แผนผังสถานะปัจจุบัน **หลังการดับไฟ** บริเวณ ปากซอยวิรุณราษฎร์  
 ตั้งแต่ อุปกรณ์ตัดตอนรหัส KTD06S-02 จนถึง อุปกรณ์ตัดตอนรหัส KTD01S-05

เพื่อให้ชุดงาน ผกส.กฟส.กทบ. และ ชุดงานฮอทไลน์ กฟส.กทบ. ปฏิบัติงานปักเสาไฟรองรับจุด RISER POLE UG ปากซอยวิรุณราษฎร์  
 วันที่ปฏิบัติงาน คือ วันอาทิตย์ที่ 2 ก.พ. 2568 เวลา 8.30 - 17.00 น.

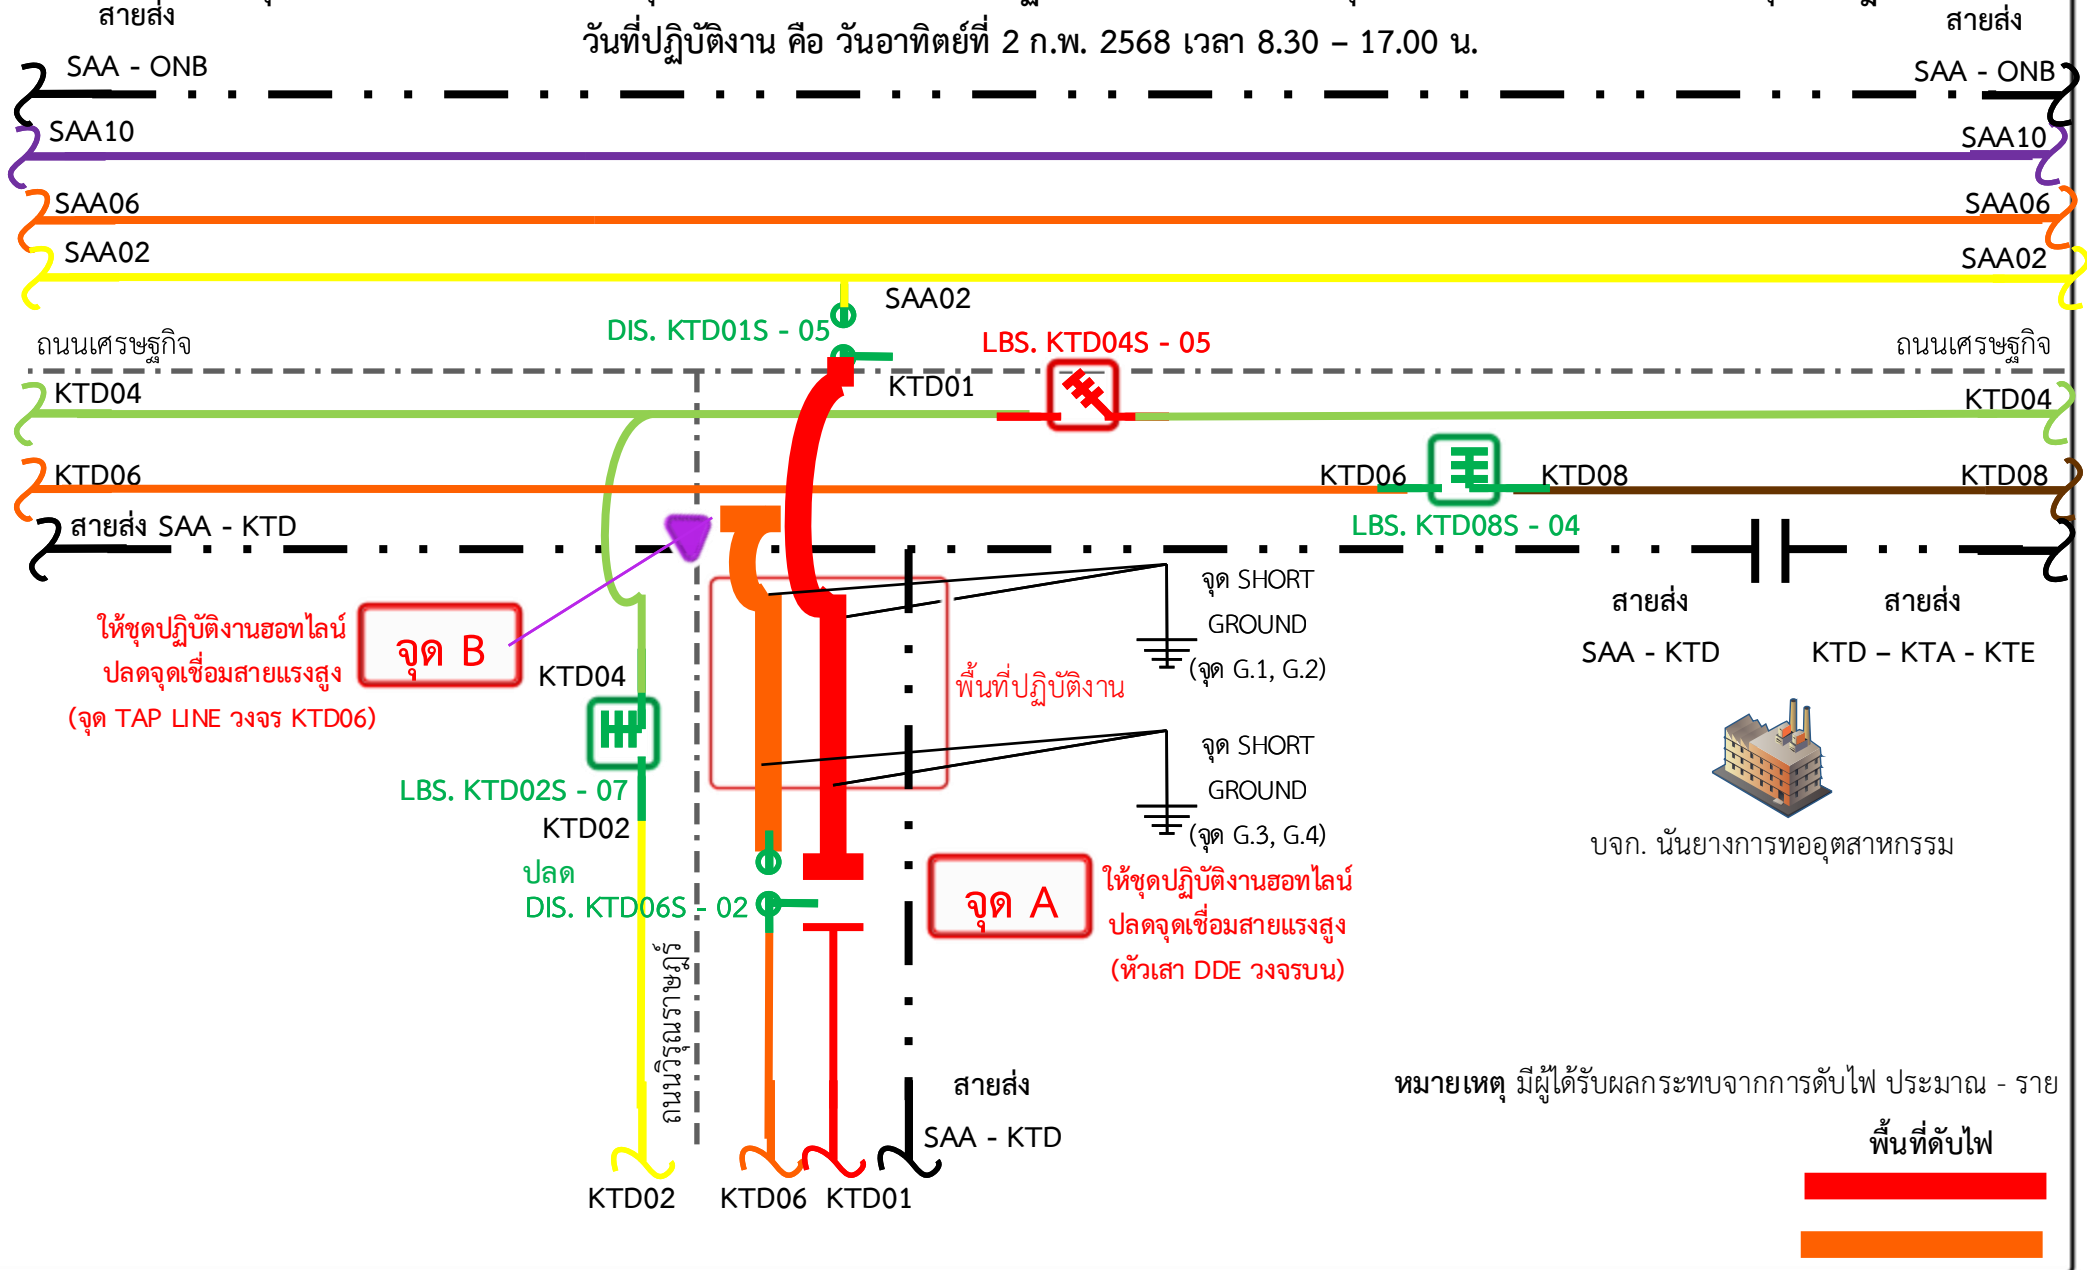

สายส่ง SAA - KTD      สายส่ง KTD - KTA - KTE

บจก. นันยางการทออุตสาหกรรม

หมายเหตุ มีผู้ได้รับผลกระทบจากการดับไฟ ประมาณ - ราย

พื้นที่ดับไฟ

รายละเอียดรูปภาพประกอบคำอธิบายพื้นที่ **หลังการดับไฟ** บริเวณ ปากซอยวิรุณราษฎร์

ตั้งแต่ อุปกรณ์ตัดตอนรหัส KTD06S-02 จนถึง อุปกรณ์ตัดตอนรหัส KTD01S-05

เพื่อให้ชุดงาน ผกส.กฟส.กทบ. และ ชุดงานฮอทไลน์ กฟส.กทบ. ปฏิบัติงานปักเสาไฟรองรับจุด RISER POLE UG ปากซอยวิรุณราษฎร์

วันที่ปฏิบัติงาน คือ วันอาทิตย์ที่ 2 ก.พ. 2568 เวลา 8.30 – 17.00 น.

**จุด A**

ให้ชุดปฏิบัติงานฮอทไลน์ปลดจุดเชื่อมสายแรงสูง (หัวเสา DDE วงจรบน คือ วงจร KTD01)



**จุด B**

ให้ชุดปฏิบัติงานฮอทไลน์ปลดจุดเชื่อมสายแรงสูง (จุด TAP LINE วงจร KTD06)

