



เลขที่ ก.๓ บลน.(ปบ.) ๒๓๓ /๒๕๖๘

ชื่อผู้รับ นายพัทธนันท์ พิชัยสุวรรณรัชต์

ชื่อผู้ส่ง นายเอกชัย หิ๊งสุวรรณ

วันที่ ๓๑ มกราคม ๒๕๖๘

ตำแหน่ง อก.ปบ.(ก.๓)

ตำแหน่ง ผจก.กฟส.บางเลน

ด้วย กฟส.บางเลน จะขอตัดไฟแรงสูง ๑๑๕ KV.และ ๒๒ KV.เพื่อปฏิบัติงานติดตั้งสวิตช์ใบมีด ตามแผนผังสังเขป
แนบ จำนวน ๑ แผ่น ดังนี้

ที่	พิดเคอร์	วัน/เดือน/ปี	ตั้งแต่ เวลา	ถึงเวลา	ลักษณะงานที่ปฏิบัติ/ บริเวณ	จาก	ถึง	ผู้ควบคุมงาน
1.	BEA10	22 ก.พ.68	08:30 น.	12:00 น.	ติดตั้งสวิตช์ใบมีด	BEA10S-03	BEA10S-06	นายธนภณ มีจันเพชร พงษ.5 ผปบ.กฟส. บางเลน
2.	DTM6					DTM6S-04	DTM6S-05	
3.	115 KV.					BEA	DTM	

พื้นที่ที่มีผู้ใช้ไฟได้รับผลกระทบ (ดับไฟ) บ้านไผ่คอกวัว

ผู้ประสานงานการดับไฟชื่อ นายประดิษฐ์ ไทยงามศิลป์ ตำแหน่ง ผ.ปบ. โทร ๐๘๓-๖๓๒๖๕๕

พื้นที่ ที่ขอตัดไฟปฏิบัติงานมีสายเคเบิลใยแก้วนำแสงของ กฟภ. (หากมีโอกาสชำรุด ผคส.ก.๓) จะไปตรวจสอบก่อนปฏิบัติงาน)

๑. มีสายเคเบิลใยแก้วนำแสง ๑.๑ มีโอกาสชำรุด ๑.๒ ไม่มีโอกาสชำรุด
๒. ไม่มีสายเคเบิลใยแก้วนำแสง

(นายเอกชัย หิ๊งสุวรรณ)

ผจก.กฟส.บางเลน

หมายเหตุ

สำหรับแผนกควบคุมการจ่ายไฟ (ผคฟ.) กฟภ.๓

เรียน อก.ปบ.(ก.๓)

ผคฟ.พิจารณาแล้วเห็นควร

- อนุมัติให้ดับไฟตามคำขอชื่อ พิดเคอร์.....จาก.....ถึง.....
ในวันที่.....ตั้งแต่เวลา.....น. ถึง.....น. ตามใบสั่งทำสวิตช์เลขที่.....
- อนุมัติให้ดับไฟตามคำขอชื่อ พิดเคอร์.....จาก.....ถึง.....
ในวันที่.....ตั้งแต่เวลา.....น. ถึง.....น. ตามใบสั่งทำสวิตช์เลขที่.....
พนักงานศูนย์ฯ นาย.....ประสานงานขอตัดไฟกับ.....

(.....)

สำหรับผู้อนุมัติ

ที่ ก.๓ กปบ.(คฟ.)

เรียน ผจก.

อก.บช.(ก.๓),อก.วว.(ก.๓)

อนุมัติ และแจ้ง จป. เพื่อตรวจสอบความปลอดภัย

พร้อมทั้งลงข้อมูลแจ้งแผนดับไฟลงใน www.pea.co.th

ขั้นตอนการสวิตช์.....แผ่น


แผนผังแนบ.....แผ่น

ผจฟ. (สถานี.....)

เพื่อทราบและจัดพนักงานเข้าปฏิบัติงานร่วมกับศูนย์ฯ นครปฐม

ตั้งแต่เวลา

น. เป็นต้นไป จนกว่างานจะแล้วเสร็จ

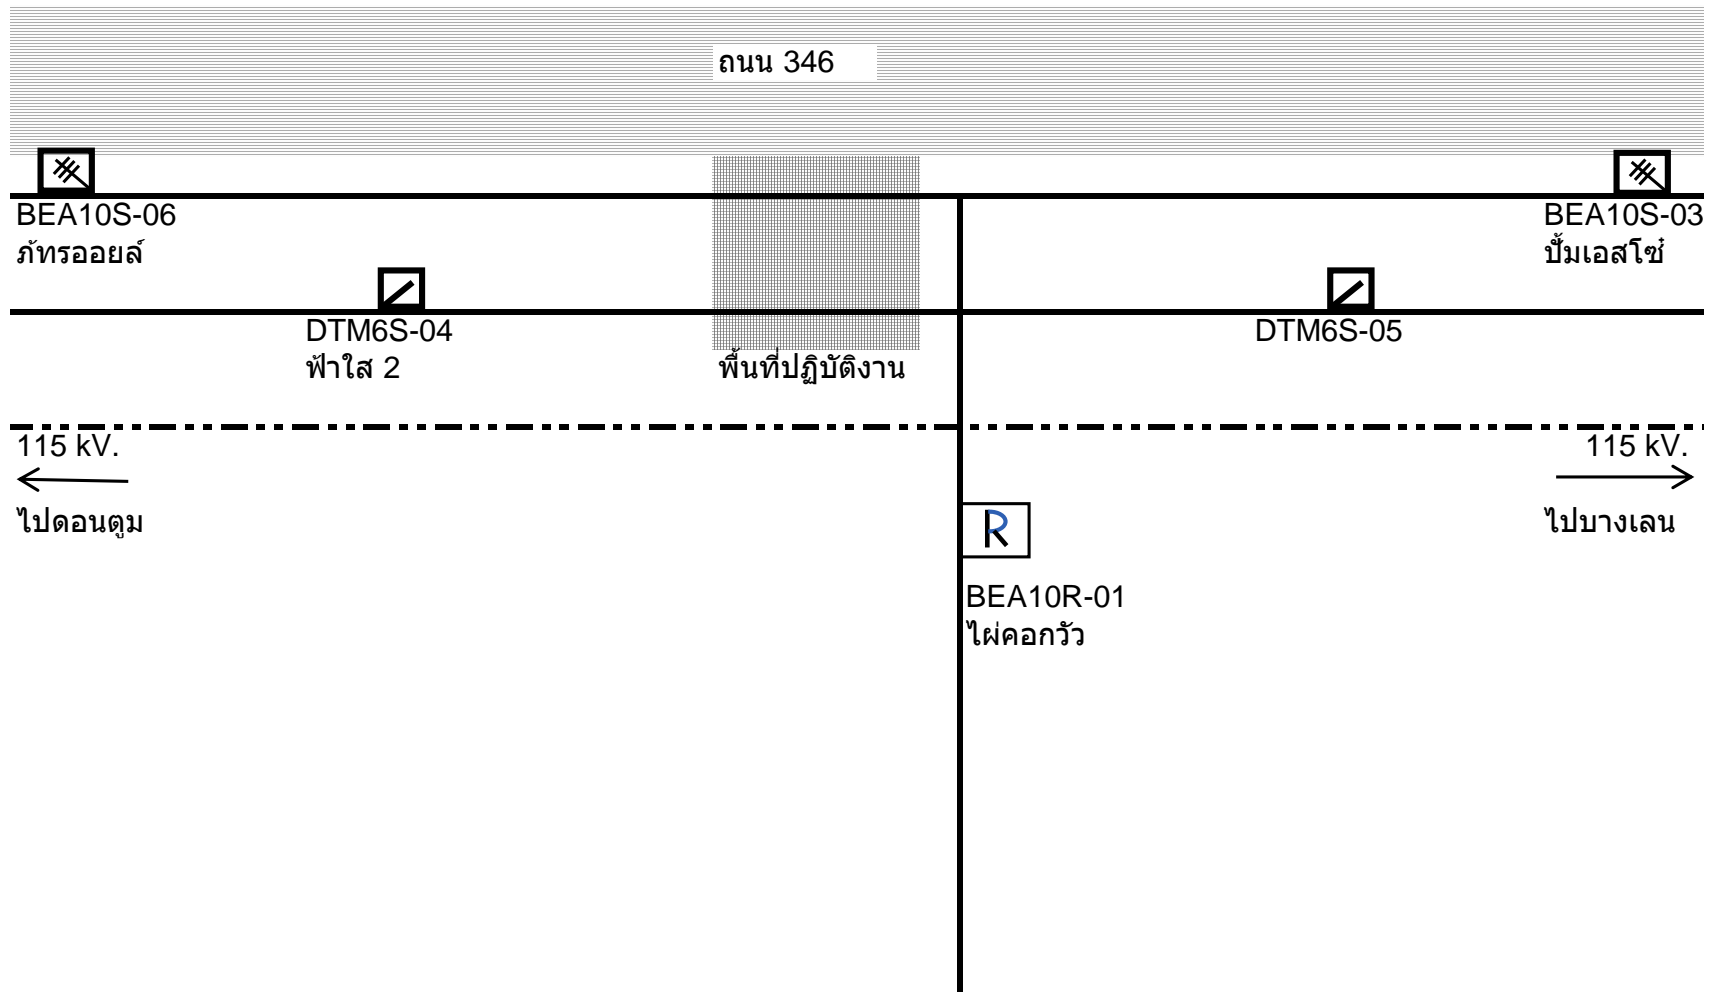

ฝั่งดับไฟปฏิบัติงาน ติดตั้งสวิตช์ใบมีด วันที่ 22 กุมภาพันธ์ 2568