



การไฟฟ้าส่วนภูมิภาค
PROVINCIAL ELECTRICITY AUTHORITY

เลขที่ ก.๓.คปจ.(กป.)- ๑๒๕ /๒๕๖๘
ชื่อผู้รับ นายพัทธนันท์ พิชิตสุวรรณชิต
ชื่อผู้ส่ง นายไกรสร พวงหอม

วันที่ ๕ กุมภาพันธ์ ๒๕๖๘
ตำแหน่ง อก.ปบ.(ก.๓)
ตำแหน่ง ผจก.กฟส.ศรีประจันต์

ด้วย กฟส.ศรีประจันต์ จะขอตัดไฟฟีดเตอร์ ๑๐ สถานีสามชุกบางส่วนเพื่อทำงานติดตั้ง Recloser บริเวณทางเข้าห้วยเจริญ ตามแผนผังสังเขปแนบ จำนวน ๑ แผ่น ดังนี้

ที่	ฟีดเตอร์	วัน/เดือน/ปี	ตั้งแต่เวลา	ถึงเวลา	ลักษณะงานที่ปฏิบัติ/บริเวณ	จาก	ถึง	ผู้ควบคุมงาน
๑	XCA๑๐	๑๔ ก.พ. ๒๕๖๘	๐๘.๓๐ น.	๑๗.๐๐ น.	ทำงานติดตั้ง Recloser บริเวณทางเข้าห้วยเจริญ	จุดเชื่อมไลน์จุด A บริเวณทางเข้าห้วยเจริญ	Dis ชั่วคราว ลาดบ่อม	นายวิรัตน์ เรืองเดช อังกูร โทร.๐๘๘-๗๖๑๑๐๑๘

พื้นที่ที่มีผู้ใช้ไฟได้รับผลกระทบ(ไฟดับ).....

ผู้ประสานงานการดับไฟ ชื่อ นางสาวสุพิชชา วรรณคาม ตำแหน่ง วศก.๕ ผจก.กฟส.ศรีประจันต์ โทร. ๐๘๗-๙๙๑๖๑๘๗

พื้นที่ ที่ขอตัดไฟปฏิบัติงานมีสายเคเบิลใยแก้วนำแสงของ กฟผ. (หากมีโอกาสชำรุด ผศส.กรส.(ก.๓) จะไปตรวจสอบก่อนปฏิบัติงาน)

๑. มีสายเคเบิลใยแก้วนำแสง ๑.๑ มีโอกาสชำรุด ๑.๒ ไม่มีโอกาสชำรุด

๒. ไม่มีสายเคเบิลใยแก้วนำแสง

๓. พิกัดพื้นที่ดับไฟ ๓.๑ เริ่มต้น ๑๔.๖๕๙๘๘๖,๑๐๐.๑๓๙๒๗๙

๓.๒ สิ้นสุด ๑๔.๖๖๘๔๒๖,๑๐๐.๑๔๑๘๑๘

(นายไกรสร พวงหอม)

ตำแหน่ง ผจก.กฟส.ศรีประจันต์

สำหรับแผนกควบคุมการจ่ายไฟ (ผคฟ.) กฟผ.๓

เรียน อก.ปบ.(ก.๓)

ผคฟ. พิจารณาแล้วเห็นควร

อนุมัติให้ดับไฟตามคำขอชื่อ.....ฟีดเตอร์.....จาก.....ถึง.....
ในวันที่.....ตั้งแต่เวลา.....น. ถึง.....น. ตามใบสั่งทำสวิตซ์ซึ่งเลขที่.....

อนุมัติให้ดับไฟตามคำขอชื่อ.....ฟีดเตอร์.....จาก.....ถึง.....
ในวันที่.....ตั้งแต่เวลา.....น. ถึง.....น. ตามใบสั่งทำสวิตซ์ซึ่งเลขที่.....

พนักงานศูนย์ฯ นาย.....ประสานงานการขอตัดไฟกับ.....

(.....)

สำหรับผู้อนุมัติ

ที่ ก.๓ กปบ.(คฟ.)

เรียน ผจก.....

อก.บช.(ก.๓), อก.วว.(ก.๓)

อนุมัติ และแจ้ง จป. เพื่อตรวจสอบความปลอดภัย

พร้อมทั้งลงข้อมูลแจ้งแผนดับไฟลงใน www.pea.co.th

ขั้นตอนการสวิตซ์.....แผ่น


แผนผังแนบ.....แผ่น

ผจก.....(สถานี.....)

เพื่อทราบ และจัดพนักงานเข้าปฏิบัติงานร่วมกับศูนย์ฯ นครปฐม

ตั้งแต่วันที่.....น. เป็นต้นไป จนกว่างานจะแล้วเสร็จ

แผนงานติดตั้ง Recloser F10 บริเวณทางเข้าห้วยเจริญ

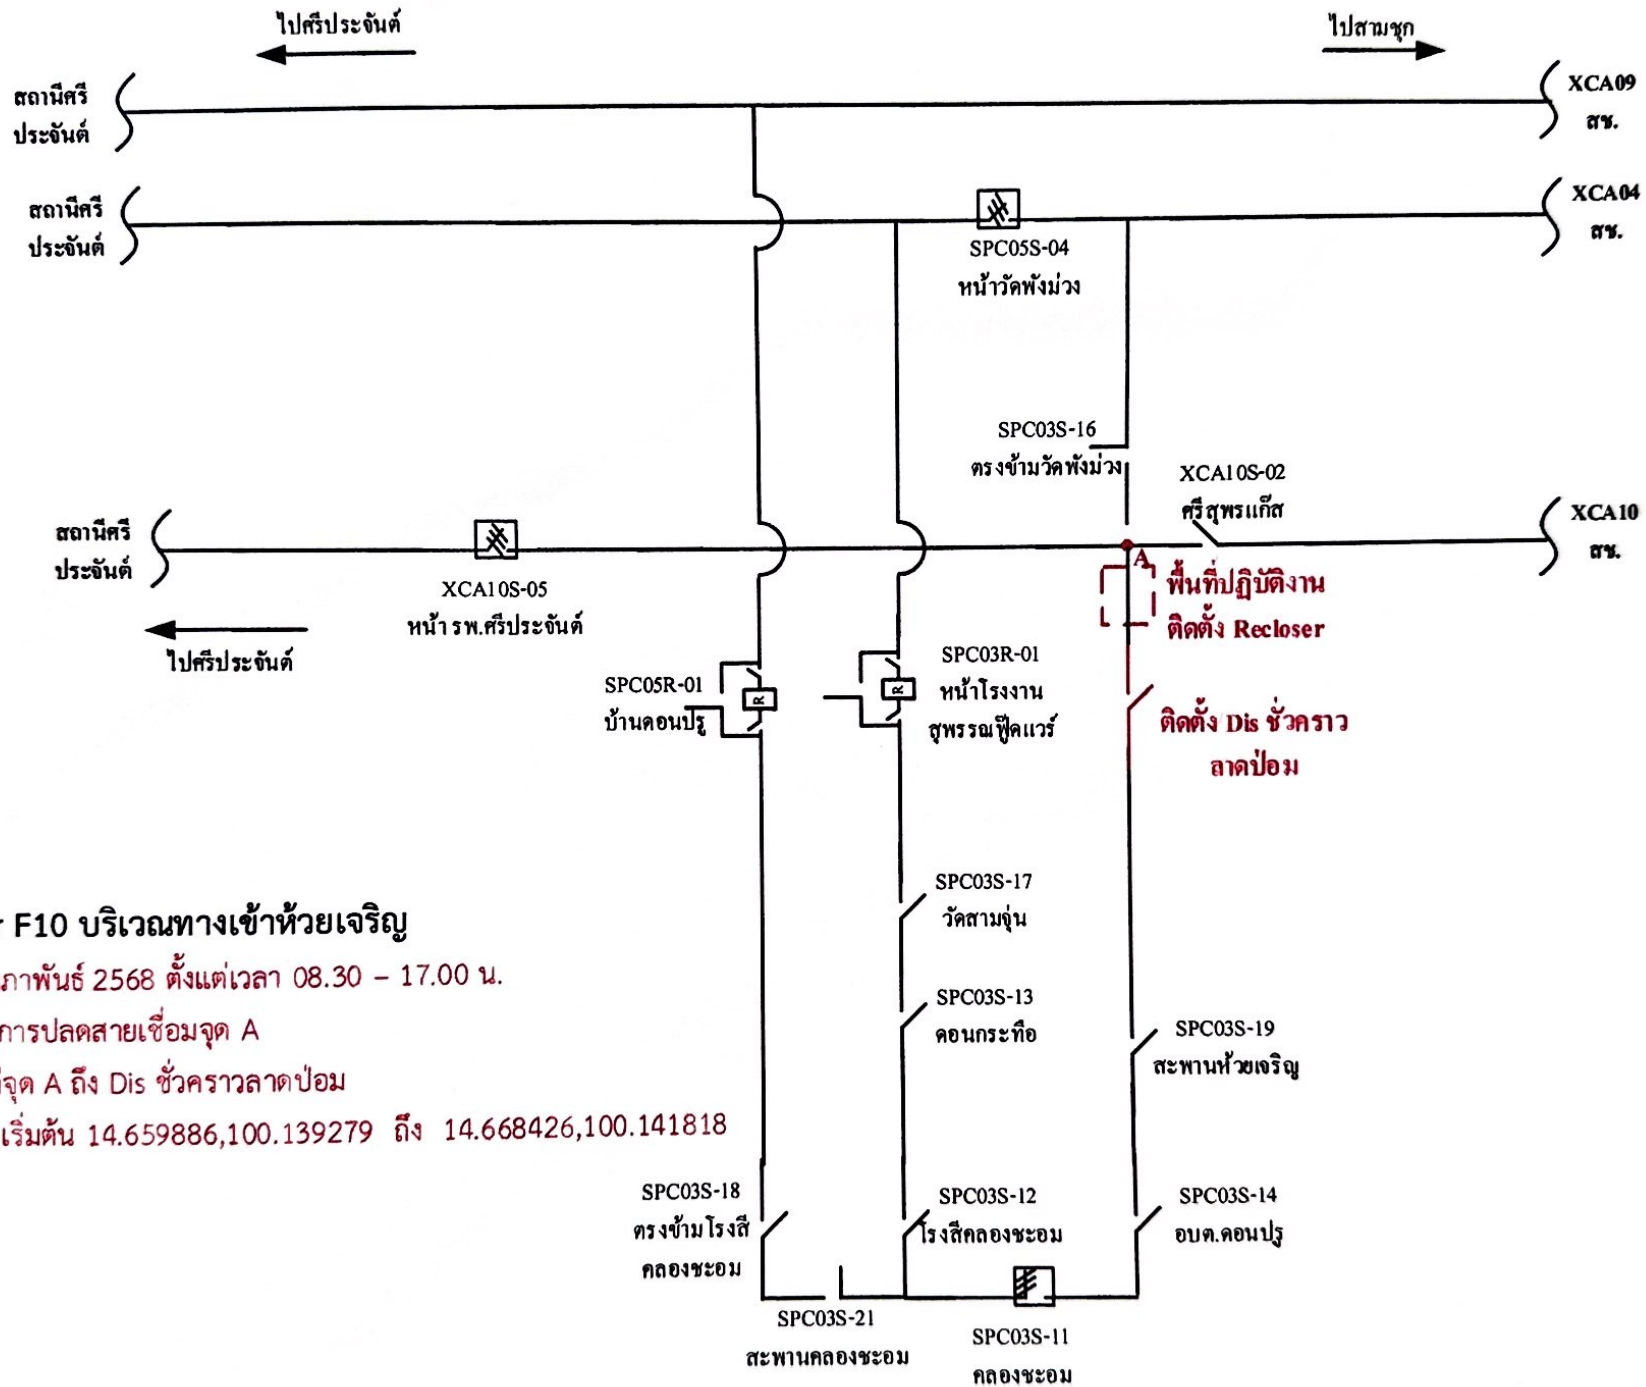

หมายเหตุ

ติดตั้ง Recloser F10 บริเวณทางเข้าห้วยเจริญ

1. วันศุกร์ที่ 14 กุมภาพันธ์ 2568 ตั้งแต่เวลา 08.30 - 17.00 น.
2. Hotline สห.ทำการปลดสายเชื่อมจุด A
3. พื้นที่ดับไฟตั้งแต่จุด A ถึง Dis ชั่วคราวลาดป้อม
4. พิกัดพื้นที่ดับไฟ เริ่มต้น 14.659886,100.139279 ถึง 14.668426,100.141818