



การไฟฟ้าส่วนภูมิภาค  
PROVINCIAL ELECTRICITY AUTHORITY

เลขที่ ก.3.ตน.(ปบ) 152/2568

ชื่อผู้รับ นายพัทธนันท์ พิชิตสุวรรณชล

ชื่อผู้ส่ง นายสมบัติ ยศศักดิ์ศรี

วันที่ 6 ก.พ. 2568

ตำแหน่ง อ.ก.ป.บ.(ก3)

ตำแหน่ง ร.จก.(ท)ปฏิบัติงานแทน ผจก.กฟส.ดบ.

ด้วย กฟอ.เดิมบางนางบวช ขอตัดไฟเพื่อให้ชุดงานก่อสร้าง กฟส.เดิมบางนางบวช ปฏิบัติงานปรับปรุงระบบจำหน่าย ๒๒ เควี ตามแผนผังสังเขปแนบ จำนวน 2 แผ่น ดังนี้

ที่	พิดเดอร์	วัน/เดือน/ปี	ตั้งแต่เวลา	ถึงเวลา	ลักษณะงานที่ปฏิบัติ/บริเวณ	จาก	ถึง	ผู้ควบคุมงาน
1	DBA 05	19 ก.พ.68	08.30 น.	17.00 น.	ปรับปรุง/พาดสายบริเวณหน้า รพ.เดิมบาง-ฝั่งตรงข้าม รพ.เดิมบาง	ดิสชั่วคราวร้านขายของเก่าแยกยางนอน	ดิสชั่วคราวตรงข้ามเขาชะไอย	นาย ศักนรินทร์ แก้วปาน กั้น 080-9634693
	DBA 06	19 ก.พ.68	08.30 น.	17.00 น.		DBA6S-02 โรงกลึงนางบวช	DBA6S-03 หน้า สนง.ชนสงเดิมบาง	
2.	DBA 05	20 ก.พ. 68	08.30 น.	17.00 น.		ดิสชั่วคราวตรงข้ามเขาชะไอย	ดิสชั่วคราวข้างอำเภอเดิมบางนางบวช	
	DBA 06	20 ก.พ. 68	08.30 น.	17.00 น.		DBA6S-02 โรงกลึงนางบวช	DBA6S-03 หน้า สนง.ชนสงเดิมบาง	

พื้นที่ที่มีผู้ใช้ไฟได้รับผลกระทบ(ไฟดับ) หมู่ 2 ต.เขาพระ

ผู้ประสานงานการดับไฟ ชื่อ นายวรวิทย์ ศรีศักดิ์ ตำแหน่ง ช.ผ.ป. โทร. 080-847-6904

พื้นที่ ที่ขอตัดไฟปฏิบัติงานมีสายเคเบิลใยแก้วนำแสงของ กฟภ. (หากมีโอกาสชำรุด ผดส.กรส.(ก๓) จะไปตรวจสอบก่อนปฏิบัติงาน)

๑.  มีสายเคเบิลใยแก้วนำแสง ๑.๑  มีโอกาสชำรุด ๑.๒  ไม่มีโอกาสชำรุด

๒.  ไม่มีสายเคเบิลใยแก้วนำแสง

๓.  พิกัดพื้นที่ดับไฟ 3.1 เริ่มต้น Lat : ...14.851991... Long: ...100.098009.....

3.2 สิ้นสุด Lat :... 14.84273... Long:... 100.104715.....

ลงชื่อ.....

(นายสมบัติ ยศศักดิ์ศรี)

ตำแหน่ง ร.จก.(ท)ปฏิบัติงานแทน ผจก.กฟส.ดบ.

สำหรับแผนกควบคุมการจ่ายไฟ (ผคฟ.) กฟภ.๓

เรียน อก.ปบ.(ก๓)

ผคฟ. พิจารณาแล้วเห็นควร

- อนุมัติให้ดับไฟตามคำขอข้อ.....ฟีดเดอร์.....จาก.....ถึง.....  
ในวันที่.....ตั้งแต่เวลา.....น. ถึง.....น. ตามใบสั่งทำสวิชชิงเลขที่.....
- อนุมัติให้ดับไฟตามคำขอข้อ.....ฟีดเดอร์.....จาก.....ถึง.....  
ในวันที่.....ตั้งแต่เวลา.....น. ถึง.....น. ตามใบสั่งทำสวิชชิงเลขที่.....  
พนักงานศูนย์ฯ นาย.....ประสานงานการขอดับไฟกับ.....  
(.....)

สำหรับผู้อนุมัติ

ที่ ก.๓ กปบ.(คฟ.)

เรียน ผจก.....

อก.บช.(ก๓), อก.วว.(ก๓)

**อนุมัติ** และแจ้ง จป. เพื่อตรวจสอบความปลอดภัย  
พร้อมทั้งส่งข้อมูลแจ้งแผนดับไฟลงใน [www.pea.co.th](http://www.pea.co.th)


ขั้นตอนการสวิชชิง.....แผ่น

แผนผังแนบ.....แผ่น

ผจก.....(สถานี.....)

เพื่อทราบ และจัดพนักงานเข้าปฏิบัติงานร่วมกับศูนย์ฯ นครปฐม  
ตั้งแต่วันที่.....น. เป็นต้นไป จนกว่างานจะแล้วเสร็จ

แผนผัง Single line Diagram แสดงพื้นที่ต่อไป เพื่องานปรับปรุงระบบ 22 เควี ผังตรงข้ามรพ.เดิมบาง  
ฉกรร DBA05 บริเวณDis ชั่วครวราบ้านขายของเก่าแยกข้างนอน ถึงDis ชั่วครวราตรงข้ามเขาชะโอย  
ฉกรร DBA06 บริเวณDBA06-02 โรงคึ่งนางบวชถึง DBA6S-03 หน้าต่นง.ชนสึ่งเดิมบางนางบวช

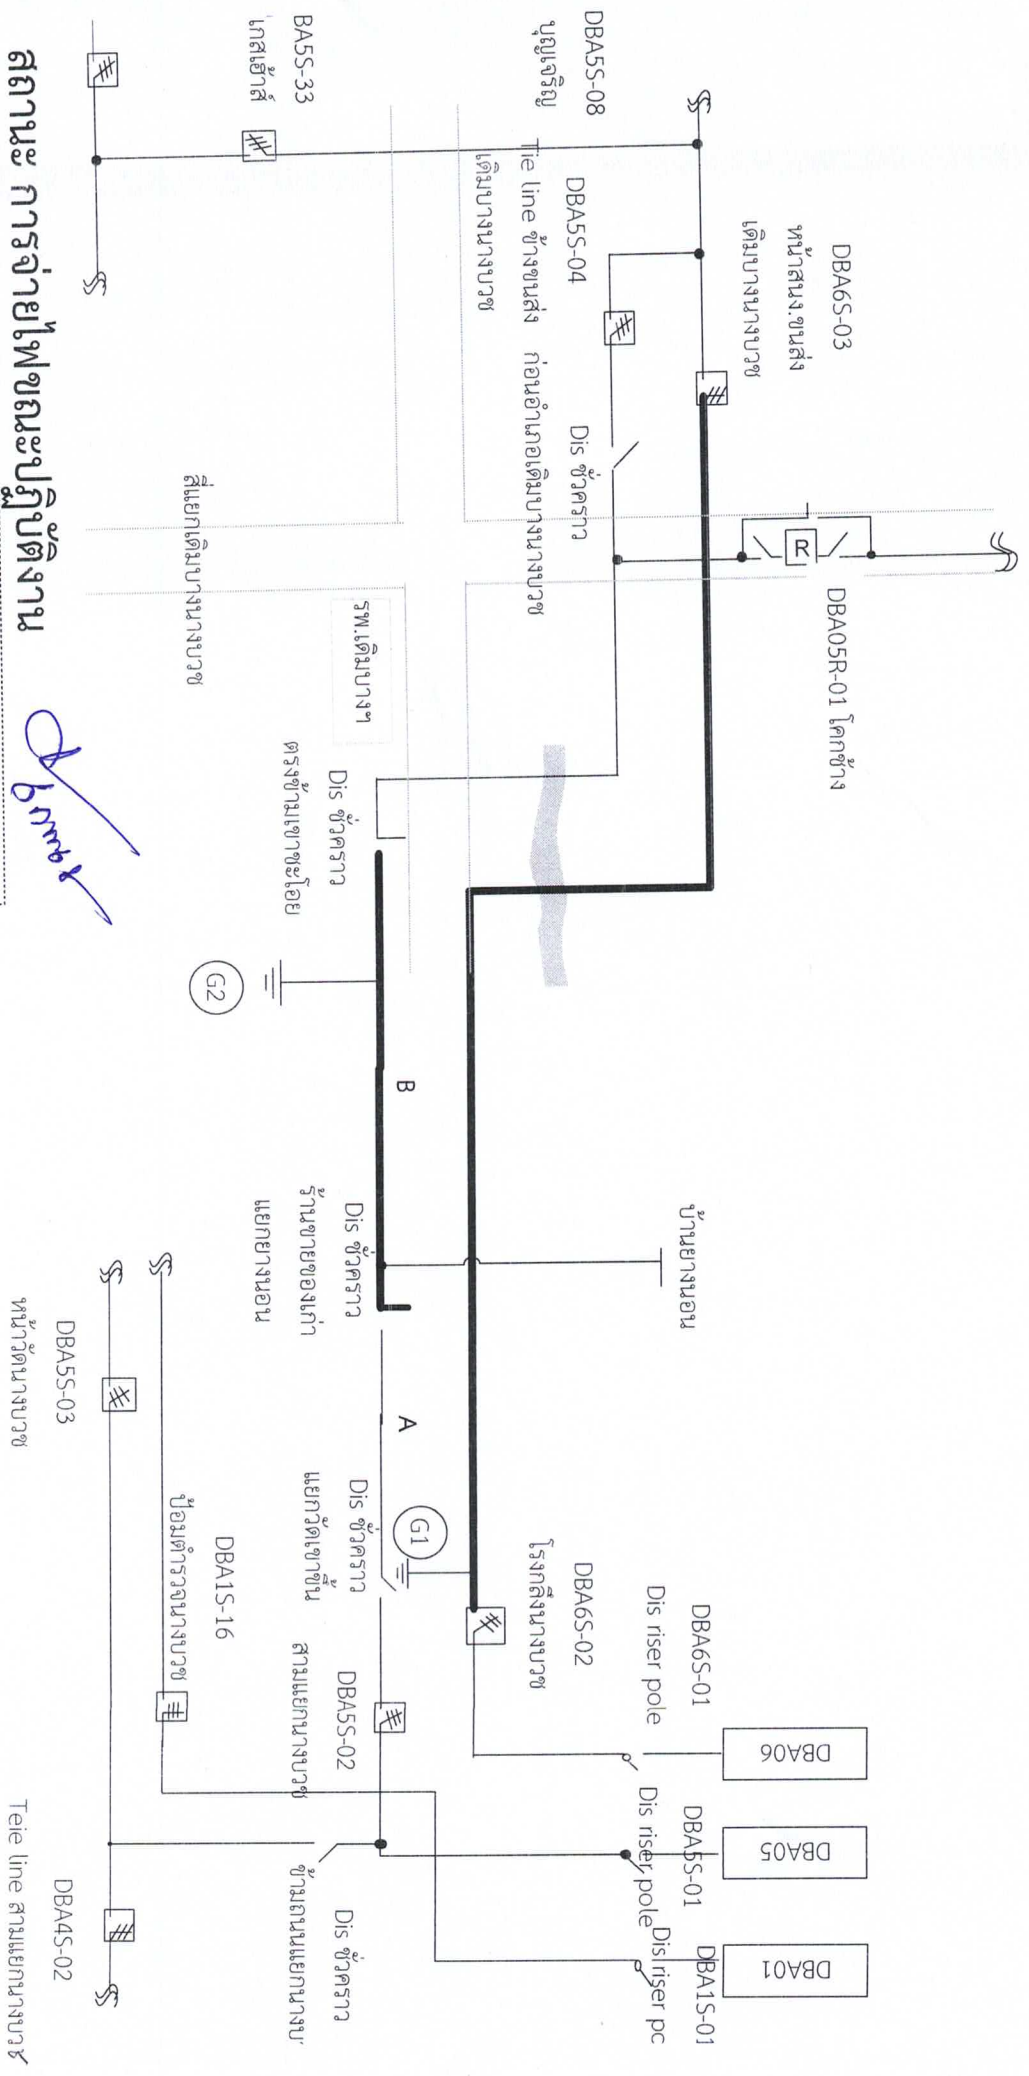


### สถานะ การจ่ายไฟขณะปฏิบัติงาน


*Signature*

วันที่ 19 กุมภาพันธ์ 2568 ตั้งแต่เวลา 08.30 - 17.00 น.

หมายเหตุดู ปริมาณที่ขอตัดไฟปฏิบัติงาน

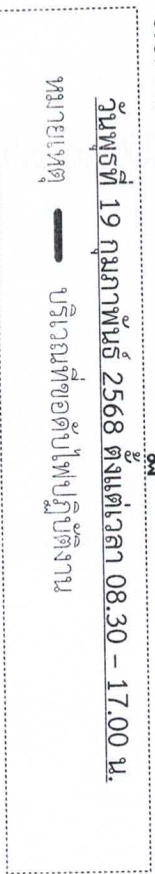

แผนผัง Single line Diagram แสดงพื้นที่ดับไฟ เพื่อการปรับปรุงระบบ 22 เควี ผู้ทรงชำนาญรพ.เดิมบาง  
วงจร DBA05 บริเวณ Dis ชั่วคราวตรงข้ามเขาชะโอย ถึง Dis ชั่วคราวข้างอำเภอเดิมบางนางบวช  
วงจร DBA06 บริเวณ DB6S-02 โรงกลึงนางบวชถึง DBA6S-03 หน้าสนง.ชนส่งเดิมบางนางบวช

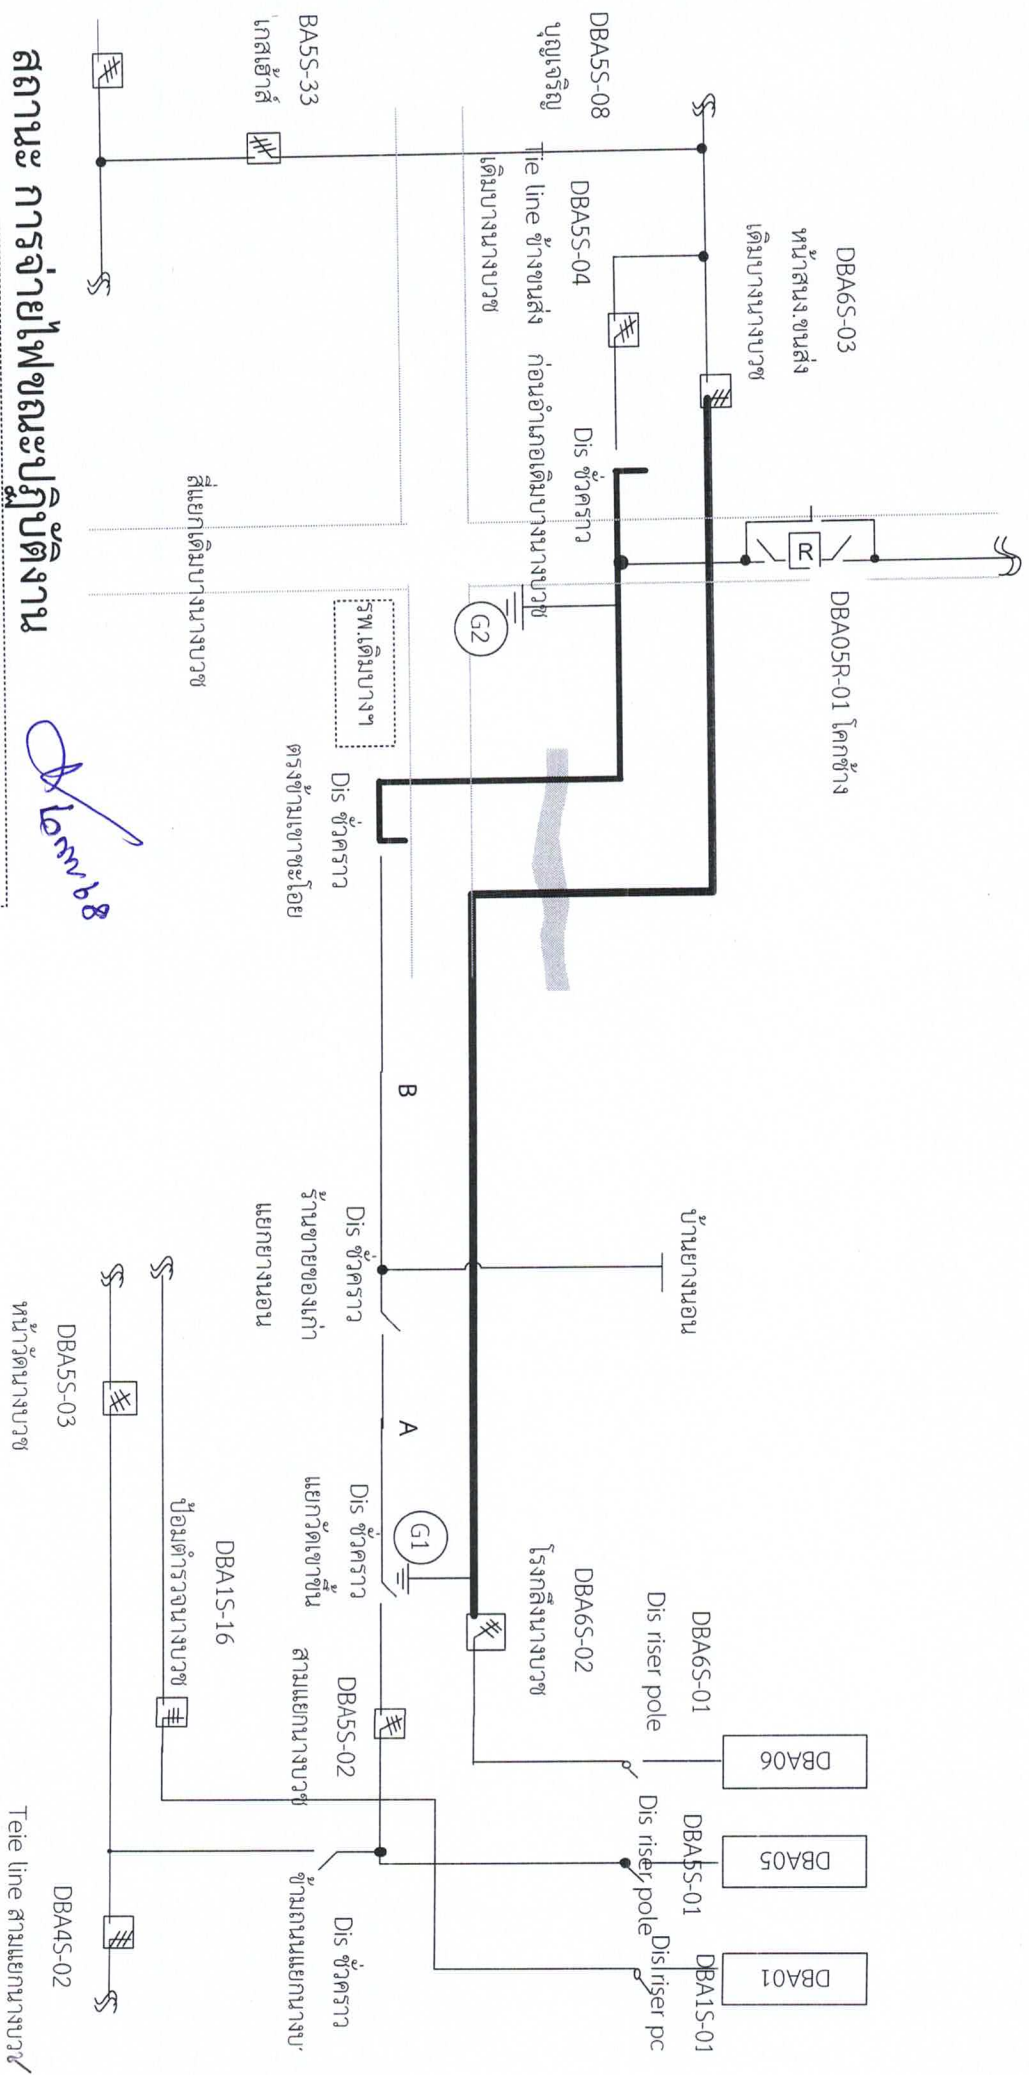

*Law 18*

### สถานะ การจ่ายไฟขณะปฏิบัติงาน

วันหยุดสับที่ 20 กุมภาพันธ์ 2568 ตั้งแต่เวลา 08.30 - 17.00 น.

หมายเหตุ — บริเวณที่ขอตัดไฟปฏิบัติงาน