



ที่ คค๐๖๑๑๕/สส.๑๑/๒๕๖๕/๒๒๓๗/๒๕๖๘

โครงการก่อสร้างทางหลวงพิเศษหมายเลข ๘๒
สายทางยกระดับบางขุนเทียน - บ้านแพ้ว
ช่วงเอกชัย - บ้านแพ้ว ตอน ๑๐ ทางหลวง
หมายเลข ๓๗๕ กม.๑+๒๖๐.๐๐ หมู่ ๒
ต.ชัยมงคล อ.เมือง จ.สมุทรสาคร ๗๔๐๐๐
๑๔ กุมภาพันธ์ ๒๕๖๘

เรื่อง แจ้งของดจ่ายกระแสไฟฟ้า บนทางหลวงหมายเลข ๓๕ ที่ กม.๓๖+๕๐๕.๐๐๐ - กม.๓๖+๖๐๕.๐๐๐
ทางคู่ขนาน ขาเข้า กรุงเทพฯ เพื่อยกติดตั้งคาน U-Girder

เรียน ผู้จัดการการไฟฟ้าส่วนภูมิภาคจังหวัดสมุทรสาคร

สิ่งที่ส่งมาด้วย หนังสือผู้รับจ้าง เลขที่ SK JV-DOH-๔๘๓ ลงวันที่ ๑๔ กุมภาพันธ์ ๒๕๖๘ จำนวน ๓ แผ่น

ตามที่กรมทางหลวงได้แจ้ง จิกการร่วมค้า เอส.เค. ทำงานจ้างเหมาโครงการก่อสร้างทาง
หลวงพิเศษหมายเลข ๘๒ สายทางยกระดับบางขุนเทียน - บ้านแพ้ว ช่วงเอกชัย - บ้านแพ้ว ตอน ๑๐
สัญญาที่ สส.๑๑/๒๕๖๕ ลงวันที่ ๓๑ มกราคม ๒๕๖๕ เริ่มต้นสัญญาวันที่ ๑ กุมภาพันธ์ ๒๕๖๕
สิ้นสุดสัญญาวันที่ ๑๕ มกราคม ๒๕๖๘ รวมระยะเวลาทำการ ๑,๐๘๐ วัน, สัญญาแก้ไขเพิ่มเติม (ฉบับที่ ๑)
ลงวันที่ ๒๑ พฤศจิกายน ๒๕๖๖ ตามมาตรการให้ความช่วยเหลือผู้ประกอบการที่ได้รับผลกระทบในช่วงการ
แพร่ระบาดของโรคติดเชื้อไวรัสโคโรนา ๒๐๑๙ ให้คิดค่าปรับในอัตราร้อยละ ๐ สิ้นสุดสัญญาวันที่ ๑๔ มิถุนายน
๒๕๖๘ รวมระยะเวลาทำการ ๑,๐๘๐+๑๕๐ เท่ากับ ๑,๒๓๐ วัน, สัญญาแก้ไขเพิ่มเติม (ฉบับที่ ๒) ลงวันที่
๒๐ มิถุนายน ๒๕๖๗ ค่างานก่อสร้าง ๑,๙๔๖,๐๘๕,๐๐๐.๐๐ บาท นั้น

ด้วยผู้รับจ้างจะเข้าดำเนินการติดตั้งคาน U-Girder ในวันพุธที่ ๑๙ กุมภาพันธ์ ๒๕๖๘
เวลา ๒๒.๐๐ น. ถึงวันพฤหัสบดีที่ ๒๐ กุมภาพันธ์ ๒๕๖๘ เวลา ๐๕.๐๐ น. บนทางหลวงหมายเลข ๓๕ ที่ กม.
๓๖+๕๐๕.๐๐๐ - กม.๓๖+๖๐๕.๐๐๐ ทางคู่ขนาน ขาเข้า กรุงเทพฯ พบว่างานติดตั้งคาน U-Girder ดังกล่าว
อยู่ใกล้กับแนวสายไฟฟ้าแรงสูงขนาด ๑๑๕ KVA. ซึ่งอาจเป็นปัญหาและอุปสรรคต่อการก่อสร้าง โครงการฯ
จึงขอให้การไฟฟ้าส่วนภูมิภาคฯ งดจ่ายกระแสไฟฟ้า ในวันและเวลาดังกล่าว ทั้งนี้ ได้มอบหมายให้นายเพทาย
ศรีวิสัย ตำแหน่งนายช่างโยธาชำนาญงาน เบอร์โทรศัพท์ ๐๙๓-๘๕๔-๑๙๖๓ เป็นผู้ติดต่อประสานงาน

จึงเรียนมาเพื่อโปรดทราบและพิจารณาดำเนินการต่อไป

- | | | | |
|--|--|---|---------------------------------|
| <input type="checkbox"/> รจก.(ท) | <input type="checkbox"/> ทพ.กส. | <input type="checkbox"/> เพื่อทราบ | <input type="checkbox"/> ประกาศ |
| <input type="checkbox"/> รจก.(ล) | <input checked="" type="checkbox"/> ทพ.บป. | <input type="checkbox"/> เพื่อทราบและถือปฏิบัติต่อไป | |
| <input type="checkbox"/> รจก. | <input type="checkbox"/> ทพ.มต. | <input checked="" type="checkbox"/> เพื่อทราบและดำเนินการ | |
| <input type="checkbox"/> นบพ. | <input checked="" type="checkbox"/> ทพ.บร. | ในส่วนที่เกี่ยวข้องต่อไป | |
| <input type="checkbox"/> ผชน. | <input checked="" type="checkbox"/> ทพ.บส. | <input type="checkbox"/> เพื่อทราบและประชาสัมพันธ์ | |
| <input type="checkbox"/> วคก. | <input type="checkbox"/> ทพ.สน. | <input type="checkbox"/> รายงานด้วย | |
| <input type="checkbox"/> นตค. | <input type="checkbox"/> ทพ.คพ. | <input type="checkbox"/> อื่นๆ..... | |
| <input type="checkbox"/> จป.ว. | <input type="checkbox"/> กรรมการฯ | | |
| <input type="checkbox"/> กฟส.บางน้ำจืด | <input type="checkbox"/> อื่นๆ..... | | |

ขอแสดงความนับถือ

(นายจิตต์กวี อุนศรี)

นายช่างโครงการทางหลวงพิเศษหมายเลข ๘๒
สายทางยกระดับบางขุนเทียน - บ้านแพ้ว
ช่วงเอกชัย - บ้านแพ้ว ตอน ๑๐

กิจการร่วมค้า เอส.เค. (S.K. Joint Venture Agreement)

สำนักงานใหญ่ 44/10 หมู่ 5 ถนนบรมราชชนนี แขวงศาลาธรรมสพน์ เขตทวีวัฒนา กรุงเทพมหานคร 10170 โทรสาร 02-4412137-9 โทรศัพท์ 02-4412141 E-mail : skjv2564@gmail.com

โครงการก่อสร้างทางหลวงพิเศษหมายเลข 82
ระหว่างระดับบางขุนเทียน - บ้านแพ้ว
แยกชัย - บ้านแพ้ว ตอน ๑๖
เลขที่รับ 3154
วันที่พิมพ์ 14.01.70 พ. 2568
เวลา 13:15

ที่ SK JV-DOH-483

วันที่ 14 กุมภาพันธ์ 2568

เรื่อง ขอแจ้งดับกระแสไฟฟ้า เพื่อทำการยกติดตั้งคาน U-Girder ช่วง กม.36+505.000-36+605.000 ทางคู่ขนาน
ขาเข้า ของการไฟฟ้าส่วนภูมิภาคสมุทรสาคร (ในวันที่ 19 กุมภาพันธ์ 2568 เวลา 22.00 น.- 05.00 น.)

เรียน นายช่างโครงการฯ

- อ้างถึง 1. สัญญาเลขที่ สส.11/2565 ลงวันที่ 31 มกราคม 2565
2. สัญญาแก้ไขเพิ่มเติมฉบับที่ 1 ลงวันที่ 21 พฤศจิกายน 2566
3. สัญญาแก้ไขเพิ่มเติมฉบับที่ 2 ลงวันที่ 20 มิถุนายน 2567

สิ่งที่ส่งมาด้วย (1) แบบแปลนตำแหน่งของการติดตั้งคาน U-Girder จำนวน 1 ชุด

ตามที่กิจการร่วมค้า เอส.เค. ได้เป็นผู้รับจ้างงานจ้างเหมาโครงการก่อสร้างทางหลวงพิเศษหมายเลข 82 สาย
ทางยกระดับบางขุนเทียน - บ้านแพ้ว ช่วงเอกชัย - บ้านแพ้ว ตอน 10 เริ่มต้นสัญญาวันที่ 1 กุมภาพันธ์ 2565 สิ้นสุด
สัญญาวันที่ 15 มกราคม 2568 รวมระยะเวลาทำการ 1,080 วัน ตามมาตรการให้ความช่วยเหลือผู้ประกอบการที่
ได้รับผลกระทบในช่วงการแพร่ระบาดของโรคติดเชื้อไวรัสโคโรนา 2019 ให้คิดค่าปรับในอัตราร้อยละ 0 สิ้นสุดสัญญา
วันที่ 14 มิถุนายน 2568 รวมระยะเวลาทำการ 1,080+150 = 1,230 วัน ค่างานก่อสร้าง 1,946,085,000.00 บาท
นั้น (หนึ่งพันเก้าร้อยสี่สิบล้านแปดหมื่นห้าพันบาทถ้วน) ตามที่อ้างถึงนั้น


กิจการร่วมค้าฯ จะเข้าดำเนินการเพื่อทำการยกติดตั้งคาน U-Girder บริเวณที่ กม.36+505.000 -
36+605.000 ทางคู่ขนานขาเข้า ทางหลวงพิเศษหมายเลข 82 ทางบริษัทฯ ไม่สามารถเข้าไปดำเนินการในพื้นที่
ก่อสร้างได้ จึงขอให้ทางโครงการฯ ช่วยดำเนินการแจ้งประสานไปยังหน่วยงานการไฟฟ้าส่วนภูมิภาคสมุทรสาคร
เพื่อให้เข้ามาดำเนินการตัดกระแสไฟฟ้า เพื่อทำการยกติดตั้งคาน U-Girder ในบริเวณพื้นที่ดังกล่าว วันที่จะเข้ามา
ดำเนินการติดตั้งคาน ในวันที่ 19 กุมภาพันธ์ 2568 (เวลา 22.00 น.- 05.00 น.) พิจารณารายละเอียดตามเอกสาร
แนบ

จึงเรียนมาเพื่อทราบและโปรดอนุมัติให้กับบริษัทฯ ด้วย จักเป็นพระคุณยิ่ง

ขอแสดงความนับถือ

๘

(นายธีรวัฒน์ จันทร์โชติ)

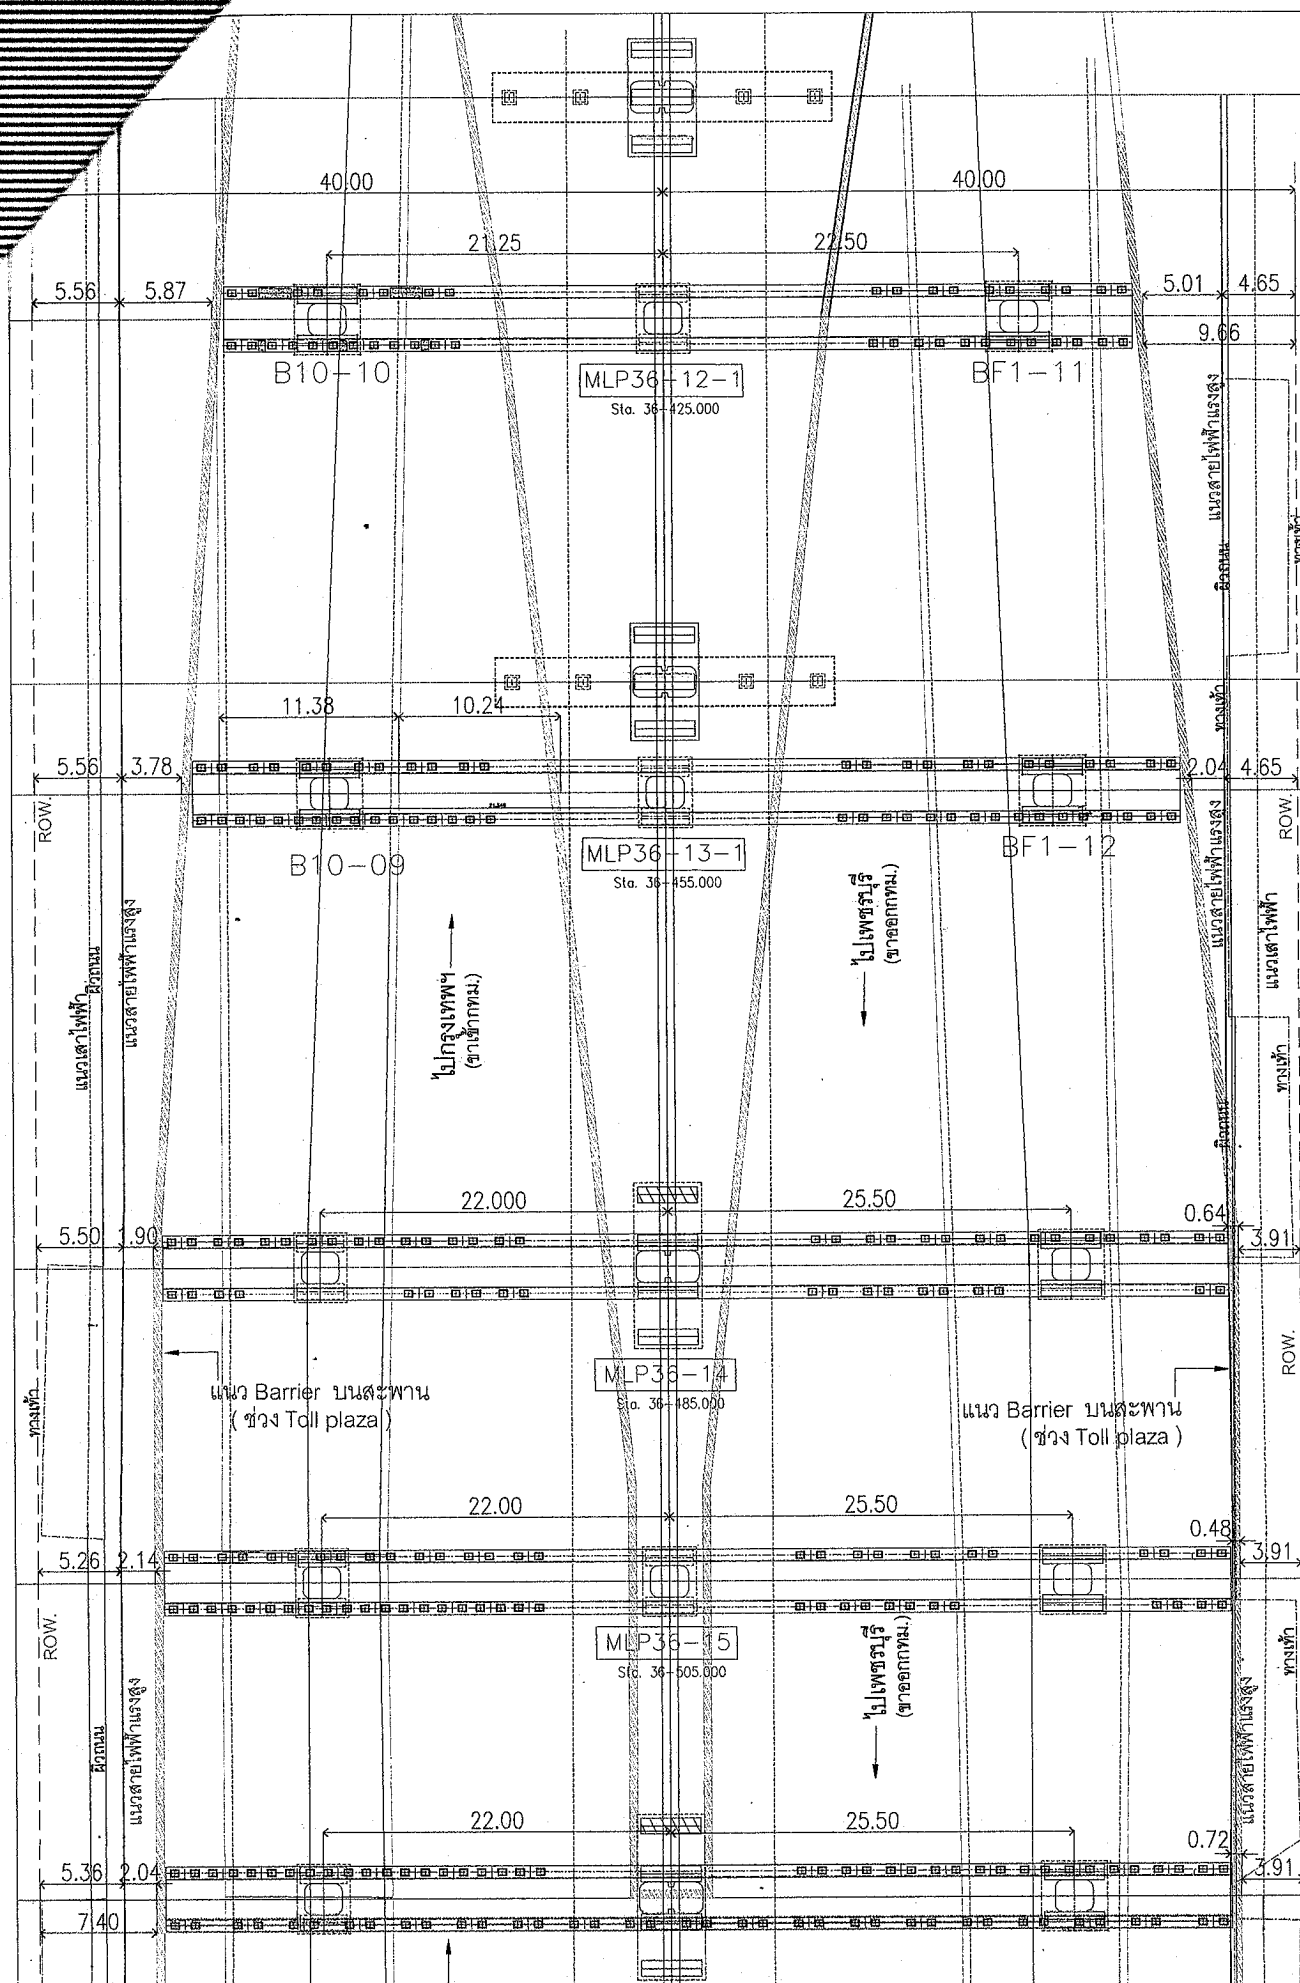

DATE	DESCRIPTION	DRAWN BY	CHECKED BY

PROJECT: โครงการก่อสร้างทางหลวงหมายเลข 82 สายทางยกระดับบางเขน - บ้านท่าช้างเอกชัย - บ้านพร้าว ตอน 10

CLIENT: S.K. JOINT VENTURE AGREEMENT


CONSULTANTS: EPSILON CO., LTD. CHOTCHINDA MOUCEL CONSULTANTS LTD. SEA CONSULT ENGINEERING CO., LTD. UAE UNITED ANALYST AND ENGINEERING CONSULTANT CO., LTD.

DESIGNER: KINGDOM OF THAILAND MINISTRY OF TRANSPORT AND HIGHWAYS DEPARTMENT OF HIGHWAYS

FILE NAME:

SCALE:

SHEET NO.:

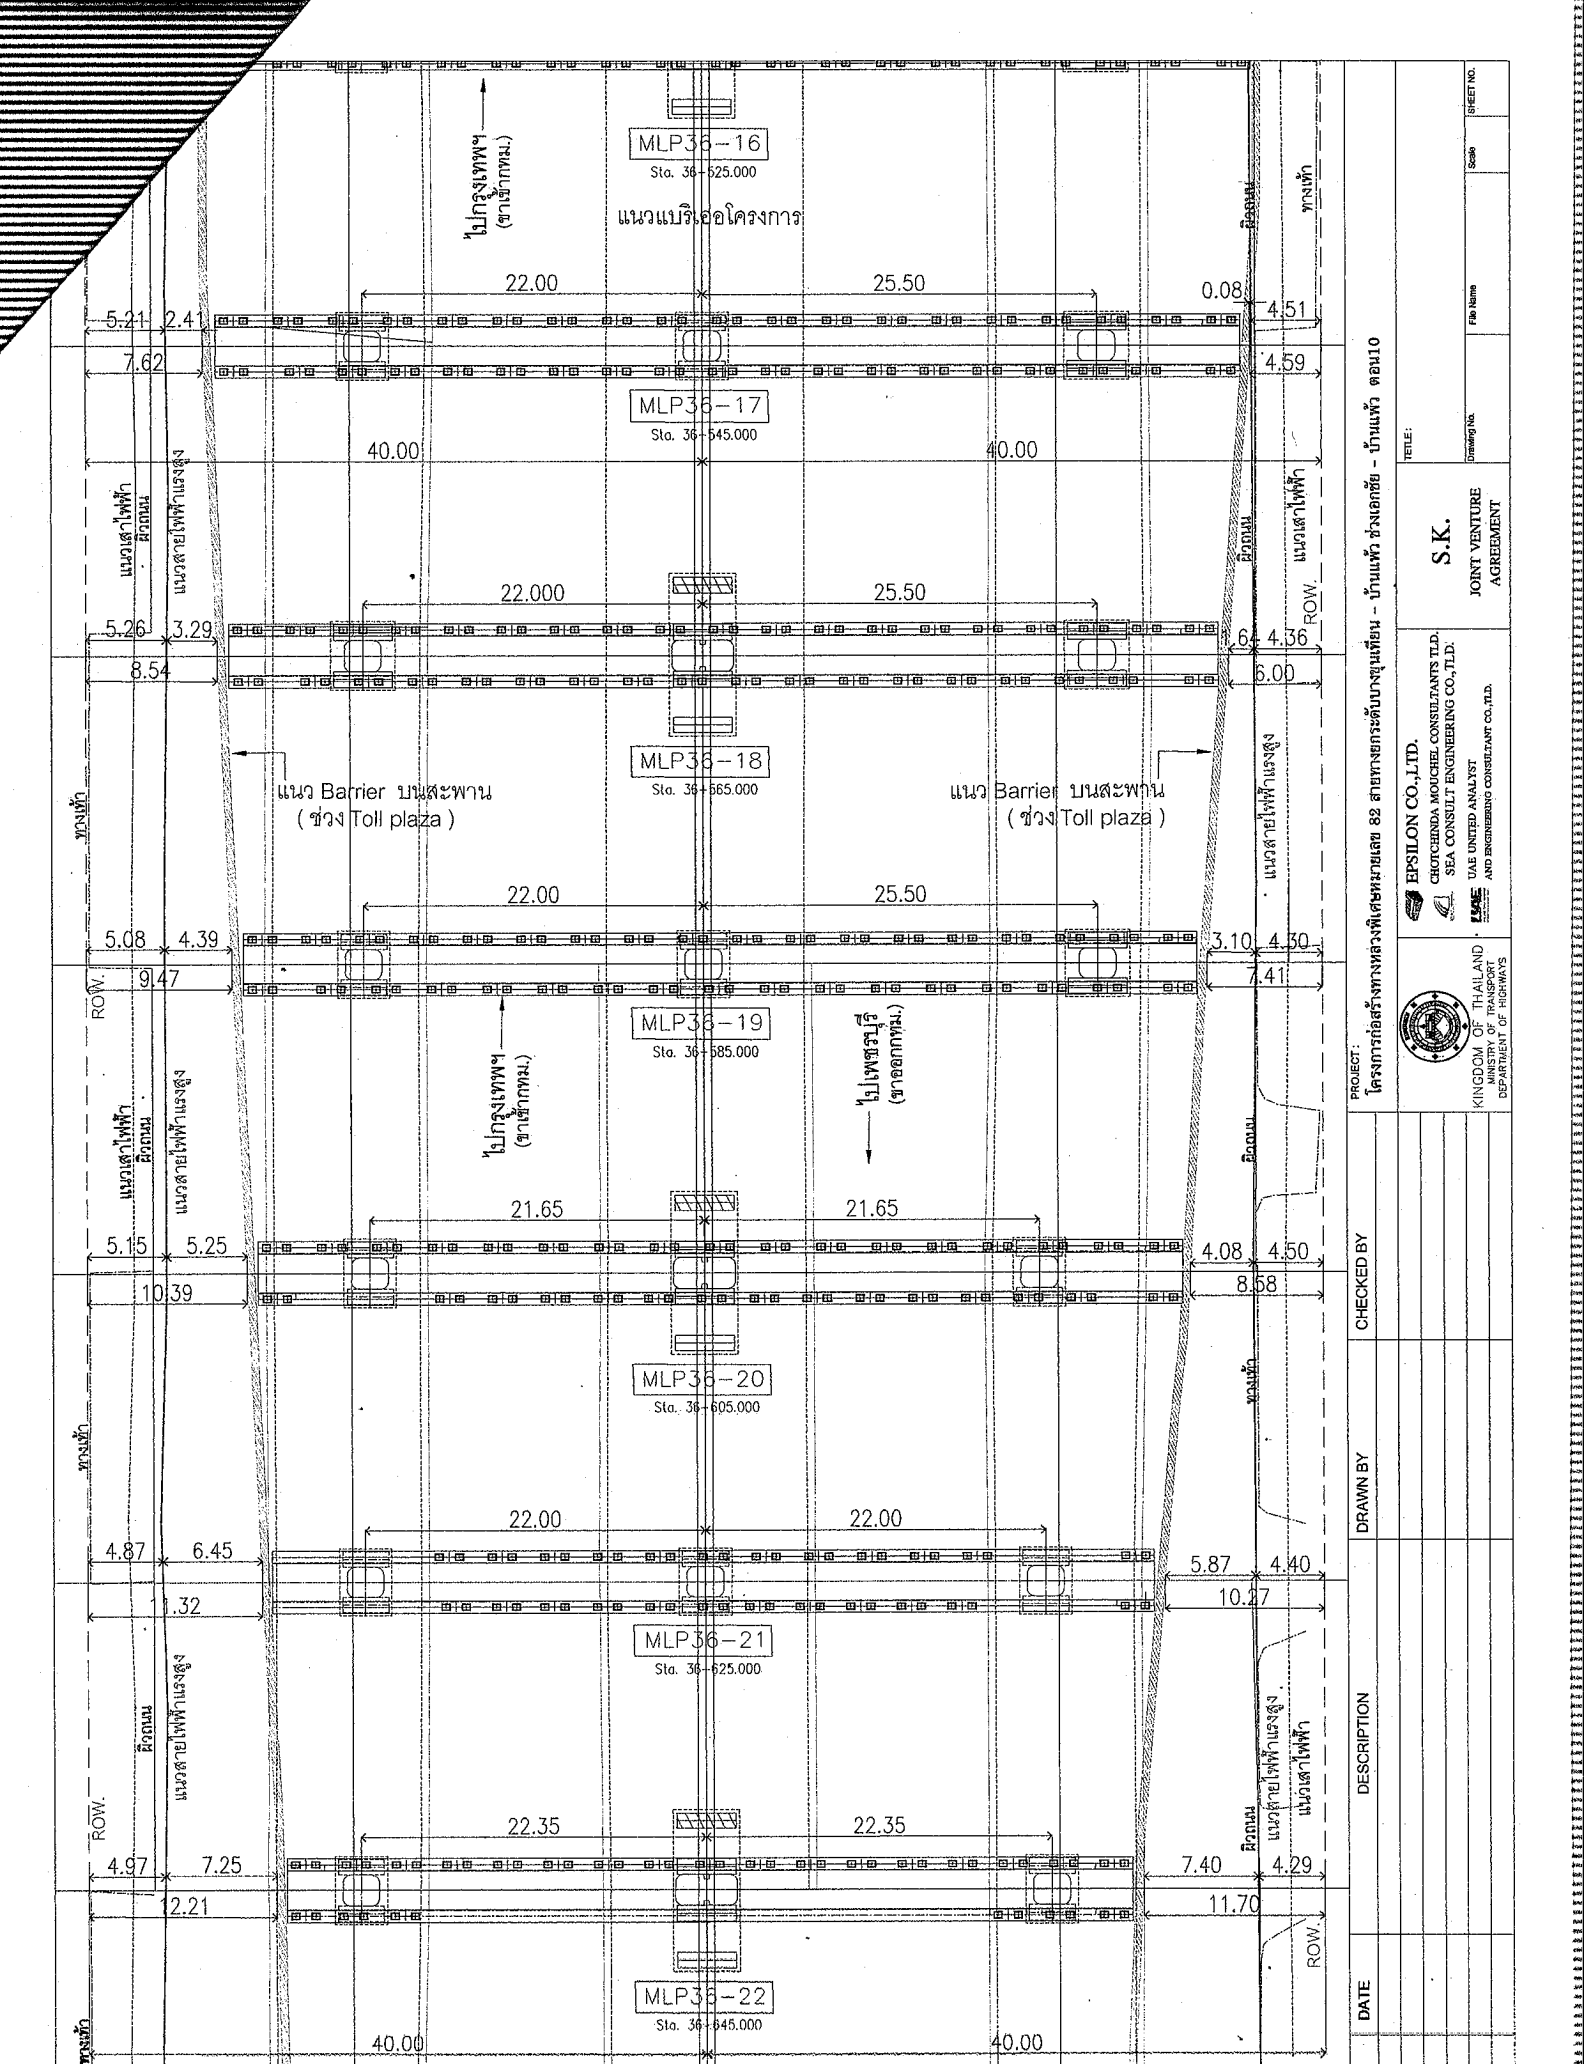

PROJECT: โครงการก่อสร้างทางหลวงพิเศษหมายเลข 82 สายตากะระถึงบางขุนเทียน - บ้านแพ้ว ช่วงเลขที่ - บ้านแพ้ว ตอน10

CHECKED BY

DRAWN BY

DESCRIPTION

DATE


SHEET NO.

Scale

File Name

Drawing No.

EPSILON CO.,LTD.
CHOTCHINDA MOUCHEL CONSULTANTS LTD.
SEA CONSULT ENGINEERING CO.,LTD.
UAE UNITED ANALYST
ENGINEERING AND ENGINEERING CONSULTANT CO.,LTD.

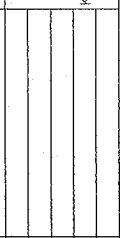

KINGDOM OF THAILAND
DEPARTMENT OF HIGHWAYS

REL:

S.K.
JOINT VENTURE
AGREEMENT