



การไฟฟ้าส่วนภูมิภาค  
PROVINCIAL ELECTRICITY AUTHORITY

# วิทยุขอตัดไฟ

เลขที่ ก.ต.สก.(ปน) ๙๘๙ /๒๕๖๘  
ชื่อผู้รับ นายพัทน์นันท พิชราสุวรรณชล  
ชื่อผู้ส่ง นายวิโรจน์ เอกอัมไพ

วันที่ ๒๗ ก.พ. ๒๕๖๘  
ตำแหน่ง อ.ก.ปน.(กต)  
ตำแหน่ง ร.จ.ก.(ท) ปฏิบัติงานแทน ผ.จ.ก.กฟส.สค.

ด้วยการไฟฟ้า กฟส.สค. จะขอตัดไฟเพื่อก่อสร้างปรับปรุงระบบจำหน่าย ๒๒ เควี บริเวณ แนวถนนพระราม ๒ (ขาเข้า) หน้าปากทางวัดปากบ่อ ตามแผนผังสังเขปแนบ จำนวน ๕ แผ่น ดังนี้

ที่	พีดเคอร์	วัน/เดือน/ปี	ตั้งแต่เวลา	ถึงเวลา	ลักษณะงานที่ปฏิบัติ และบริเวณที่ปฏิบัติงาน	จาก	ถึง	ผู้ควบคุมงาน
๑	SMB๐๒	๒๓ ก.พ.๖๘	๐๘.๐๐ น.	๑๗.๐๐ น.	ก่อสร้างปรับปรุงระบบ จำหน่าย ๒๒ เควี บริเวณ แนวถนน พระราม ๒ (ขาเข้า) หน้าปากทางวัดปากบ่อ	จุดตัดเบรกโดยวิธี ฮอทไลน์กระเช้า ๒๒ เควี เลยกปาก ทางวัดปากบ่อ	SMB๐๒S-๐๔ เลย บ.โชคสถาพร	นายไชยรัตน์ แก้ว กระจ่าง โทร. ๐๙๐๙๑๗๗๑๙๑
๒	SMB๐๒	๒๓ ก.พ.๖๘	๐๘.๐๐ น.	๑๗.๐๐ น.		จุดตัดเบรกโดยวิธี ฮอทไลน์กระเช้า ๒๒ เควี เลยกปาก ทางวัดปากบ่อ	ปลายสาย	
๓	SMB๐๗	๒๓ ก.พ.๖๘	๐๘.๐๐ น.	๑๗.๐๐ น.		จุดตัดเบรกโดยวิธี ฮอทไลน์กระเช้า ๒๒ เควี เลยกปาก ทางวัดปากบ่อ	Dis ชั่วคราวปาก ทางวัดปากบ่อ	
๔	SMB๐๗	๒๓ ก.พ.๖๘	๐๘.๐๐ น.	๑๗.๐๐ น.		จุดตัดเบรกโดยวิธี ฮอทไลน์กระเช้า ๒๒ เควี เลยกปาก ทางวัดปากบ่อ	SMB๐๗S-๐๓ ปากทางวัดปากบ่อ	
๕	SMB๐๗	๒๓ ก.พ.๖๘	๐๘.๐๐ น.	๑๗.๐๐ น.		จุดตัดเบรกโดยวิธี ฮอทไลน์กระเช้า ๒๒ เควี เลยกปาก ทางวัดปากบ่อ	SMB๐๒S-๐๔ เลย บ.โชคสถาพร	
๖	SMB๐๗	๒๓ ก.พ.๖๘	๐๘.๐๐ น.	๑๗.๐๐ น.		จุดตัดเบรกโดยวิธี ฮอทไลน์กระเช้า ๒๒ เควี เลยกปาก ทางวัดปากบ่อ	SMB๐๗S-๑๓ หน้า บ.โชคสถาพร	
๗	SMB๐๗	๒๓ ก.พ.๖๘	๐๘.๐๐ น.	๑๗.๐๐ น.		SMB๐๗S-๑๓ หน้า บ.โชคสถาพร	จุดตัดเบรกโดยวิธี ฮอทไลน์กระเช้า ๒๒ เควี ก่อนถึง บ.โชค สถาพร	
๘	SMB๑๒	๒๓ ก.พ.๖๘	๐๘.๐๐ น.	๑๗.๐๐ น.		จุดตัดเบรกโดยวิธี ฮอทไลน์กระเช้า ๒๒ เควี เลยกปาก ทางวัดปากบ่อ	SMB๑๒S-๐๔ ปากทางวัดปากบ่อ	


๙	SMB๑๒	๒๓ ก.พ.๖๘	๐๘.๐๐ น.	๑๗.๐๐ น.		จุดตัดเบรกโดยวิธี ฮอทไลน์กระเช้า ๒๒ เควี เลยกปาก ทางวัดปากบ่อ	SMB๑๒S-๐๖ เลยสะพานลอยตรง ข้ามบางกะเจ้า	
๑๐	๑๑๕ kV	๒๓ ก.พ.๖๘	๐๘.๐๐ น.	๑๗.๐๐ น.		สถานีฯสค.๕	SME๐๓YS-๐๘ ปากทางสวนส้ม	
๑๑	๑๑๕ kV	๒๓ ก.พ.๖๘	๐๘.๐๐ น.	๑๗.๐๐ น.		สถานีฯสค.๕	SMB๐๑YS-๐๑ พุทธทรัพย์แคน	

พื้นที่ที่มีผู้ใช้ไฟได้รับผลกระทบ(ไฟดับ).....บริเวณ ตั้งแต่สะพานลอยตรงข้ามซอยบางกะเจ้า ถึง ปากทางวัดปากบ่อ

ผู้ประสานงานการดับไฟ ชื่อ.....นายจิรวัดน์ บุญพร้อม.....ตำแหน่ง.....พชง.๖.....โทร.....๐๘๖๓๘๓๒๐๙๐.....

พื้นที่ที่ขอดับไฟปฏิบัติงานมีสายเคเบิลใยแก้วนำแสงของ กฟภ.(หากมีโอกาสชำรุด ผศส.กรส.(ก.๓) จะไปตรวจสอบก่อนปฏิบัติงาน)

๑.  มีสายเคเบิลใยแก้วนำแสง ๑.๑  มีโอกาสชำรุด ๑.๒  ไม่มีโอกาสชำรุด  
๒.  ไม่มีสายเคเบิลใยแก้วนำแสง

ลงชื่อ.....

(นายวิโรจน์ เอกอำไพ)

ตำแหน่ง.....รจก.(ท) ปฏิบัติงานแทน ผจก.กฟส.สค.....

สำหรับแผนกควบคุมการจ่ายไฟ (ผคฟ.) กฟภ.๓

เรียน อก.ปป.(ก.๓)

ผคฟ. พิจารณาแล้วเห็นควร

- อนุมัติให้ดับไฟตามคำขอข้อ..... ฟีดเดอร์..... จาก..... ถึง.....  
ในวันที่..... ตั้งแต่เวลา..... น. ถึง..... น. ตามใบสั่งทำสวิชชิงเลขที่.....
- อนุมัติให้ดับไฟตามคำขอข้อ..... ฟีดเดอร์..... จาก..... ถึง.....  
ในวันที่..... ตั้งแต่เวลา..... น. ถึง..... น. ตามใบสั่งทำสวิชชิงเลขที่.....
พนักงานศูนย์ฯ นาย..... ประสานงานการขอดับไฟกับ.....

(.....)

สำหรับผู้อนุมัติ

ที่ ก.๓ กปป.(คฟ.)

เรียน ผจก.

อนุมัติ และแจ้ง จป. เพื่อตรวจสอบความปลอดภัย  
พร้อมทั้งลงข้อมูลแจ้งแผนดับไฟลงใน [www.pea.co.th](http://www.pea.co.th)


ขั้นตอนการสวิชชิง..... แผน

แผนผังแนบ..... แผน

ผจก..... (สถานี.....)


เพื่อทราบ และจัดพนักงานเข้าปฏิบัติงานร่วมกับศูนย์ฯ นครปฐม  
ตั้งแต่เวลา..... น. เป็นต้นไป จนกว่างานจะแล้วเสร็จ

# สถานะการจ่ายไฟก่อนปฏิบัติงาน

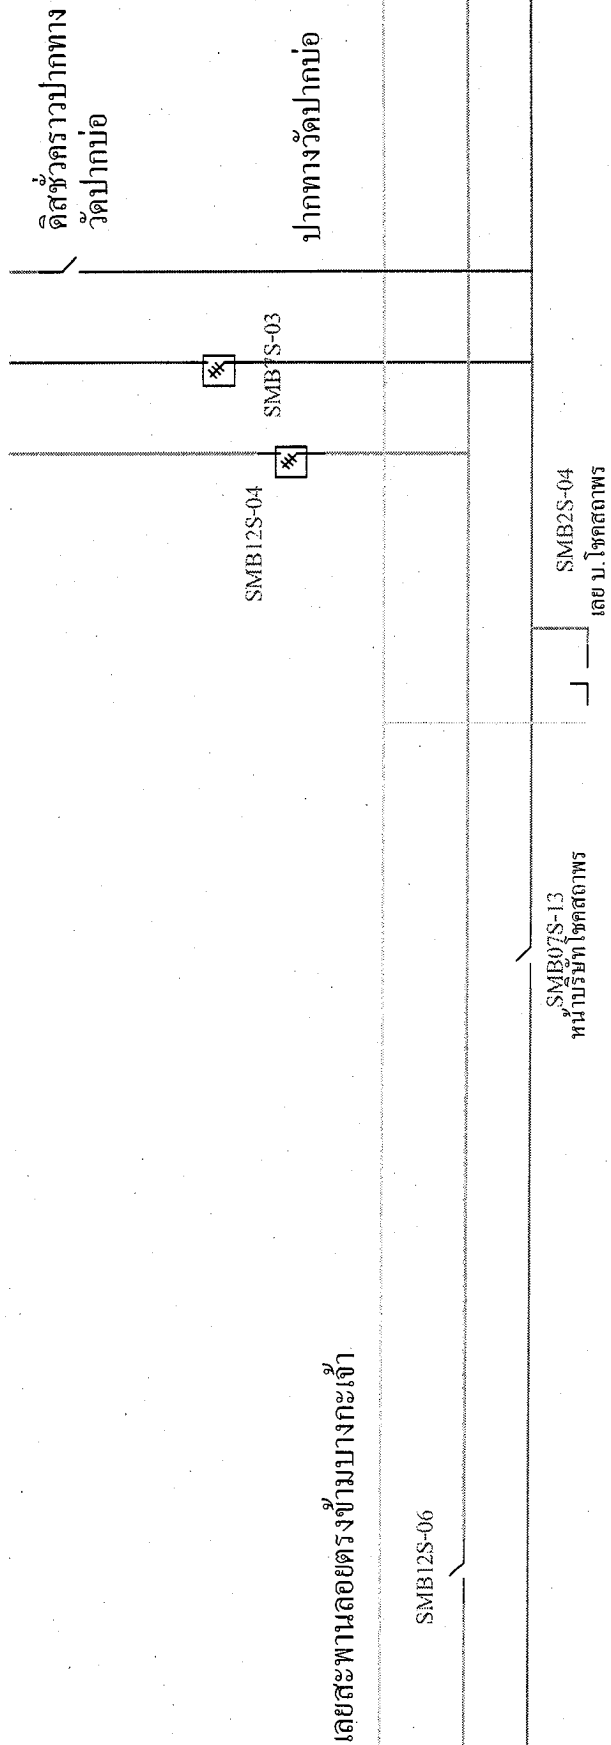

โดยสะพานโดยตรงข้ามบางกะเจ้า

# สถานะการจ่ายไฟตอนปฏิบัติงาน

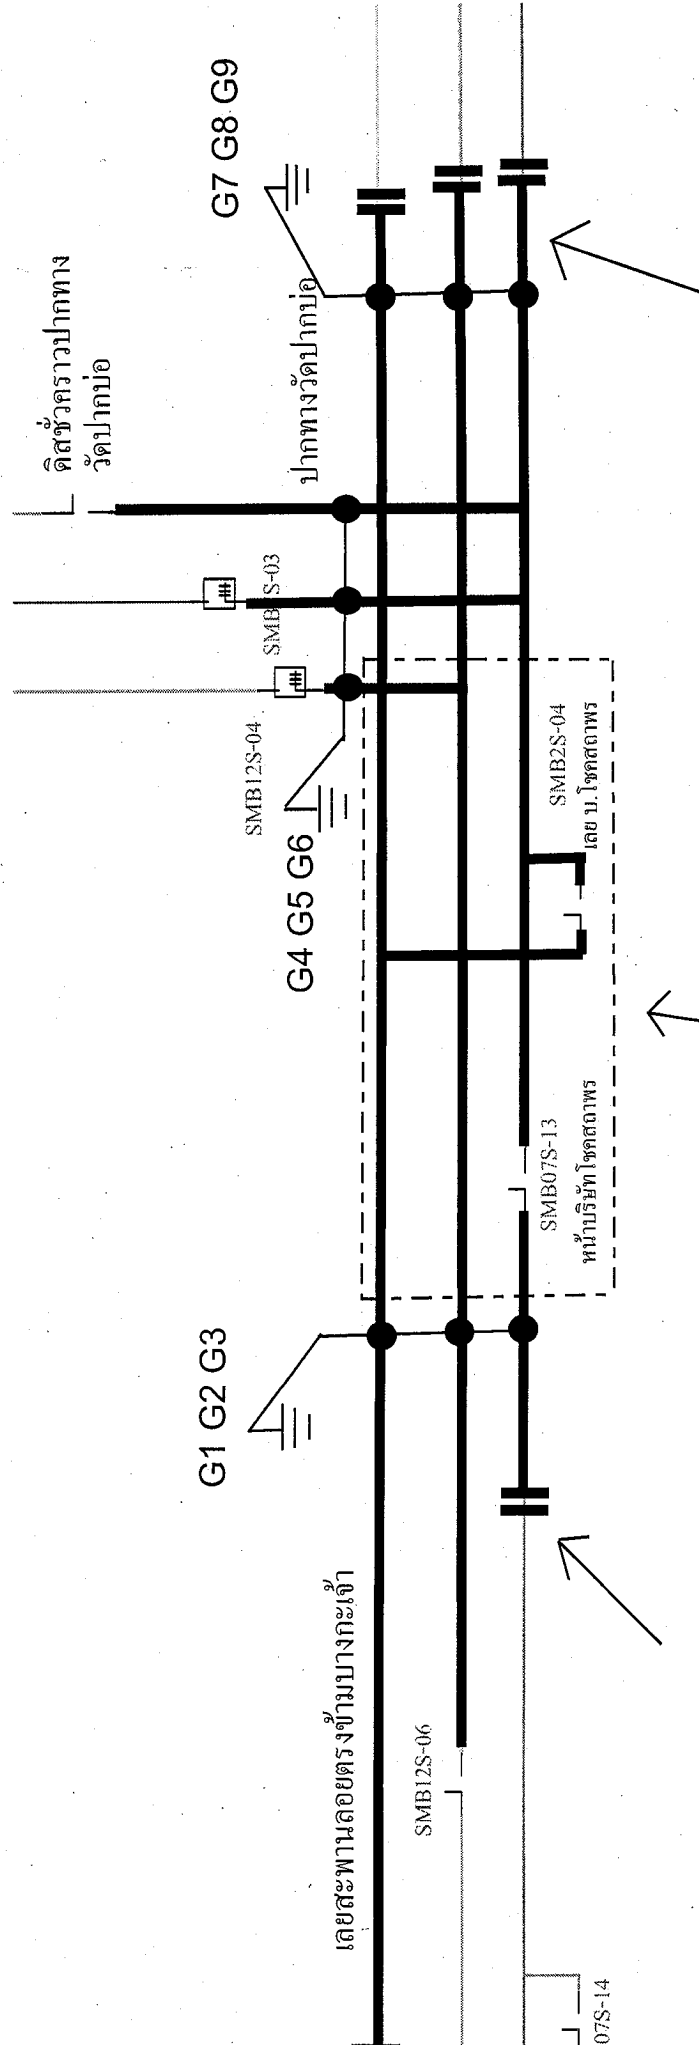


จุดตัดเบรกโดยวิธีฮอทไลน์  
22 เควี ก่อนถึง บริษัท โชคสถาพร


จุดตัดเบรกโดยวิธีฮอทไลน์  
กระแสฯ เลยปากทางวัดปากบ่อ

พื้นที่ปฏิบัติงาน

# สถานะการจ่ายไฟหลังปฏิบัติงาน

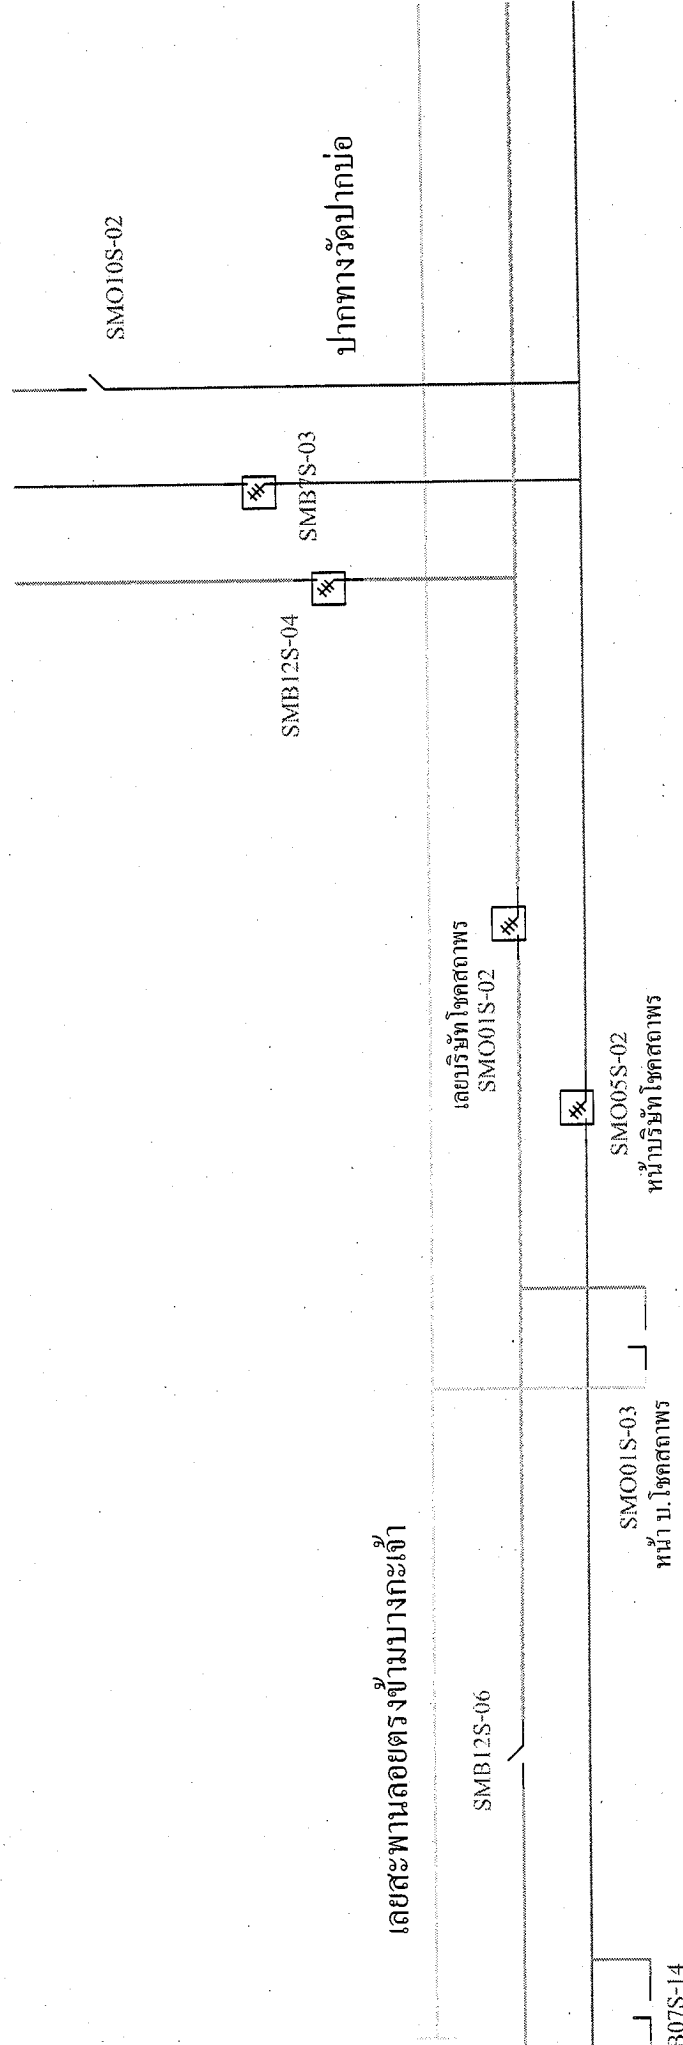

# สถานะการจ่ายไฟก่อนปฏิบัติงาน

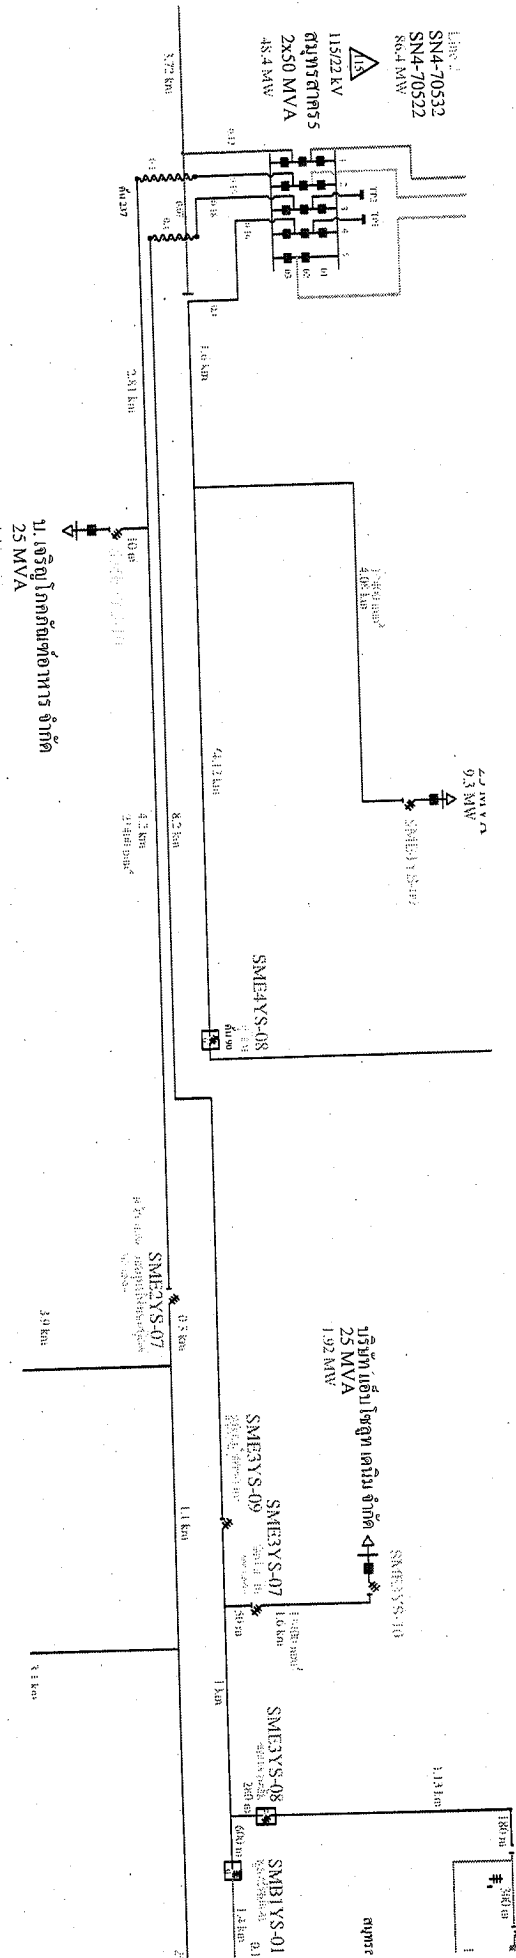

# สถานะการจ่ายไฟตอนเปลี่ยนตั้งงาน

