



การไฟฟ้าส่วนภูมิภาค  
PROVINCIAL ELECTRICITY AUTHORITY

เลขที่ ก.3 ดบ.(ปบ) 173/2568

ชื่อผู้รับ นายพัทธนันท์ พิชิราสุวรรณรัชล

ชื่อผู้ส่ง นายสมบัติ ยศศักดิ์ศรี

วันที่ 18 ก.พ. 2568

ตำแหน่ง อก.ปบ.(ก3)

ตำแหน่ง รจก.(ท)ปฏิบัติงานแทน ผจก.กฟส.ดบ.

ด้วย กฟอ.เดิมบางนางบวช ขอตัดไฟเพื่อให้ชุดงานก่อสร้าง กฟส.เดิมบางนางบวช ปฏิบัติงานปรับปรุงระบบจำหน่าย ๒๒ เควี ตามแผนผังสังเขปแนบ จำนวน 2 แผ่น ดังนี้

ที่	พีดเตอร์	วัน/เดือน/ปี	ตั้งแต่เวลา	ถึงเวลา	ลักษณะงานที่ปฏิบัติ/บริเวณ	จาก	ถึง	ผู้ควบคุมงาน
1	DBA 05	27 ก.พ.68	08.30 น.	17.00 น.	ปรับปรุง/พาดสายบริเวณหน้า รพ.เดิมบาง-ฝั่งตรงข้าม รพ.เดิมบาง- สฟฟ. ดบ.	ดิสชั่วคราวแยกวัดเขาคี้น	ดิสชั่วคราวร้านขายของเก่าแยกยางนอน	นาย ศักนรินทร์ แก้วปาน กั้น 080-9634693
	DBA 06	27 ก.พ.68	08.30 น.	17.00 น.		โรงกลิ้งนางบวช	DBA6S-03 หน้า สนง.ชนสงเดิมบาง	
2	DBA 05	4 มี.ค. 68	08.30 น.	17.00 น.		ดิสชั่วคราวตรงข้ามเขาชะไอย	ดิสชั่วคราวข้างอำเภอเดิมบางนางบวช	
	DBA 06	4 มี.ค. 68	08.30 น.	17.00 น.		โรงกลิ้งนางบวช	DBA6S-03 หน้า สนง.ชนสงเดิมบาง	

พื้นที่ที่มีผู้ใช้ไฟได้รับผลกระทบ(ไฟดับ) หมู่ 2 ต.เขาพระ

ผู้ประสานงานการดับไฟ ชื่อ นายวรวิทย์ ศรีศักดิ์ ตำแหน่ง ชม.ปบ โทร. 080-847-6904

พื้นที่ ที่ขอตัดไฟปฏิบัติงานมีสายเคเบิลใยแก้วนำแสงของ กฟภ. (หากมีโอกาสชำรุด ผดส.กรส.(ก๓) จะไปตรวจสอบก่อนปฏิบัติงาน)

๑.  มีสายเคเบิลใยแก้วนำแสง ๑.๑  มีโอกาสชำรุด ๑.๒  ไม่มีโอกาสชำรุด

๒.  ไม่มีสายเคเบิลใยแก้วนำแสง

๓.  พิกัดพื้นที่ดับไฟ 3.1 เริ่มต้น Lat : ...14.851991... Long: ...100.098009.....

3.2 สิ้นสุด Lat : ... 14.84273... Long: ... 100.104715.....

ลงชื่อ.....

(นายสมบัติ ยศศักดิ์ศรี)

ตำแหน่ง รจก.(ท) ปฏิบัติงานแทน ผจก.กฟส.ดบ.

สำหรับแผนกควบคุมการจ่ายไฟ (ผคฟ.) กฟภ.๓

เรียน อก.ปบ.(ก๓)

ผคฟ. พิจารณาแล้วเห็นควร

อนุมัติให้ดับไฟตามคำขอข้อ.....ฟีดเตอร์.....จาก.....ถึง.....  
ในวันที่.....ตั้งแต่เวลา.....น. ถึง.....น. ตามใบสั่งทำสวิชชิงเลขที่.....

อนุมัติให้ดับไฟตามคำขอข้อ.....ฟีดเตอร์.....จาก.....ถึง.....  
ในวันที่.....ตั้งแต่เวลา.....น. ถึง.....น. ตามใบสั่งทำสวิชชิงเลขที่.....

พนักงานศูนย์ฯ นาย.....ประสานงานการขอดับไฟกับ.....

(.....)

สำหรับผู้อนุมัติ

ที่ ก.๓ กปบ.(คฟ.)

เรียน ผจก.....

อก.บช.(ก๓), อก.วว.(ก๓)

**อนุมัติ** และแจ้ง จป. เพื่อตรวจสอบความปลอดภัย

พร้อมทั้งลงข้อมูลแจ้งแผนดับไฟลงใน [www.pea.co.th](http://www.pea.co.th)

ขั้นตอนการสวิชชิง.....แผ่น

แผนผังแนบ.....แผ่น


ผจฟ.....(สถานี.....)

เพื่อทราบ และจัดพนักงานเข้าปฏิบัติทำงานร่วมกับศูนย์ฯ นครปฐม  
ตั้งแต่วันที่.....น. เป็นต้นไป จนกว่างานจะแล้วเสร็จ

แผนผัง Single line Diagram แสดงพื้นที่รับไฟฟ้า เพื่องานปรับปรุงระบบ 22 เควี ผังตรงข้ามรพ.เติมบาง

วงจร DBA05 บริเวณ Dis ชั่วคราวแยกวัดเช่าขึ้น ถึง Dis ชั่วคราวร้านขายของเก่าแยกยางนอน

วงจร DBA06 บริเวณ DB6S-02 โรงกลิ้งนางบัวถึง DBA6S-03 หน้าสนง.ขนส่งเติมบางนางบัว

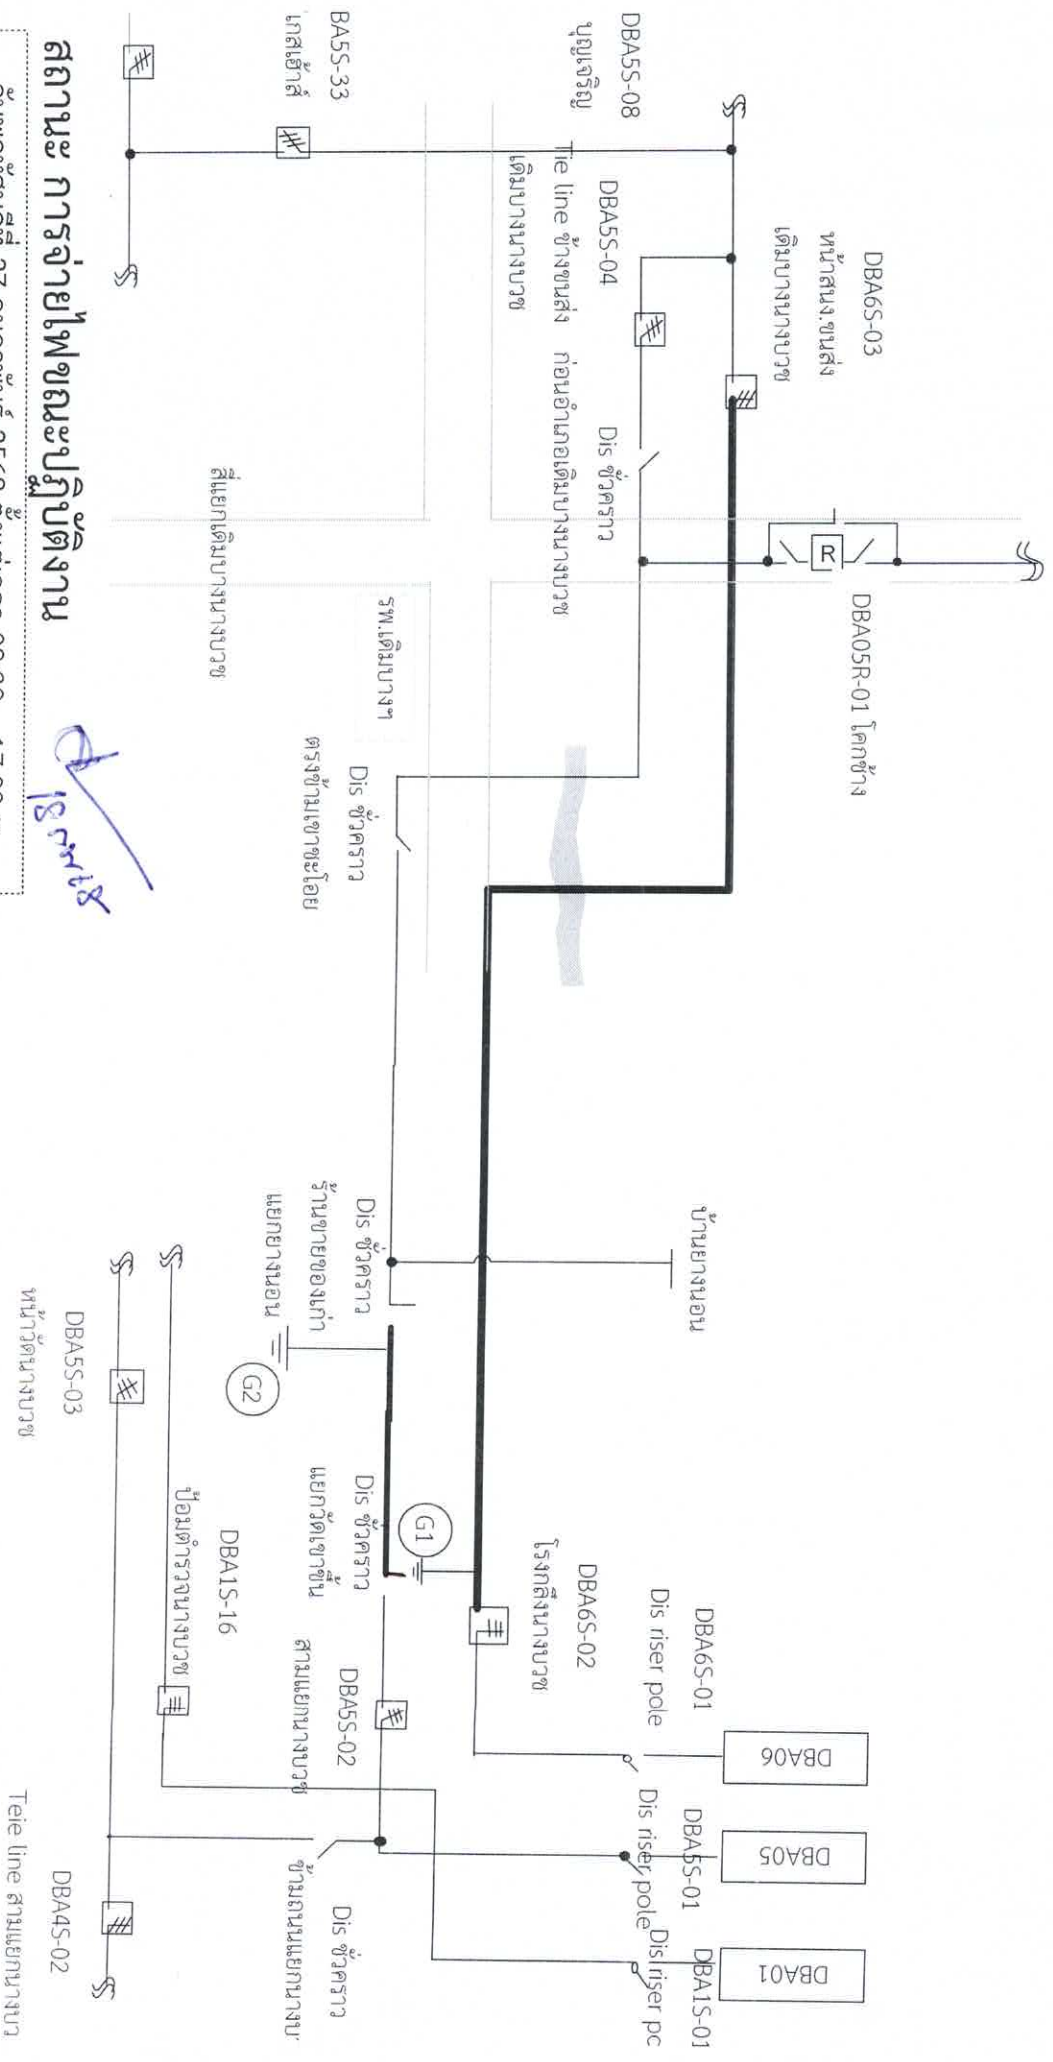


### สถานะ การจ่ายไฟขณะปฏิบัติงาน

วันที่ 27 กุมภาพันธ์ 2568 ตั้งแต่เวลา 08.30 - 17.00 น.

*[Handwritten signature]*

หมายเหตุ - บริเวณที่ขอตัดไฟปฏิบัติงาน

แผนผัง Single line Diagram แสดงพื้นที่ติดตั้งไฟฟ้า เพื่องานปรับปรุงระบบ 22 เควี ฟู้ดตรงข้ามรพ.เติมบาง  
วงจร DBA05 บริเวณ Dis ชั่วคราวตรงข้ามเขาชะโอบย ถึง Dis ชั่วคราวข้างอำเภอเติมบางนางบัว  
วงจร DBA06 บริเวณ DB6S-02 โรงกลิ้งนางบัวถึง DBA6S-03 หน้าสนง.ขนส่งเติมบางนางบัว

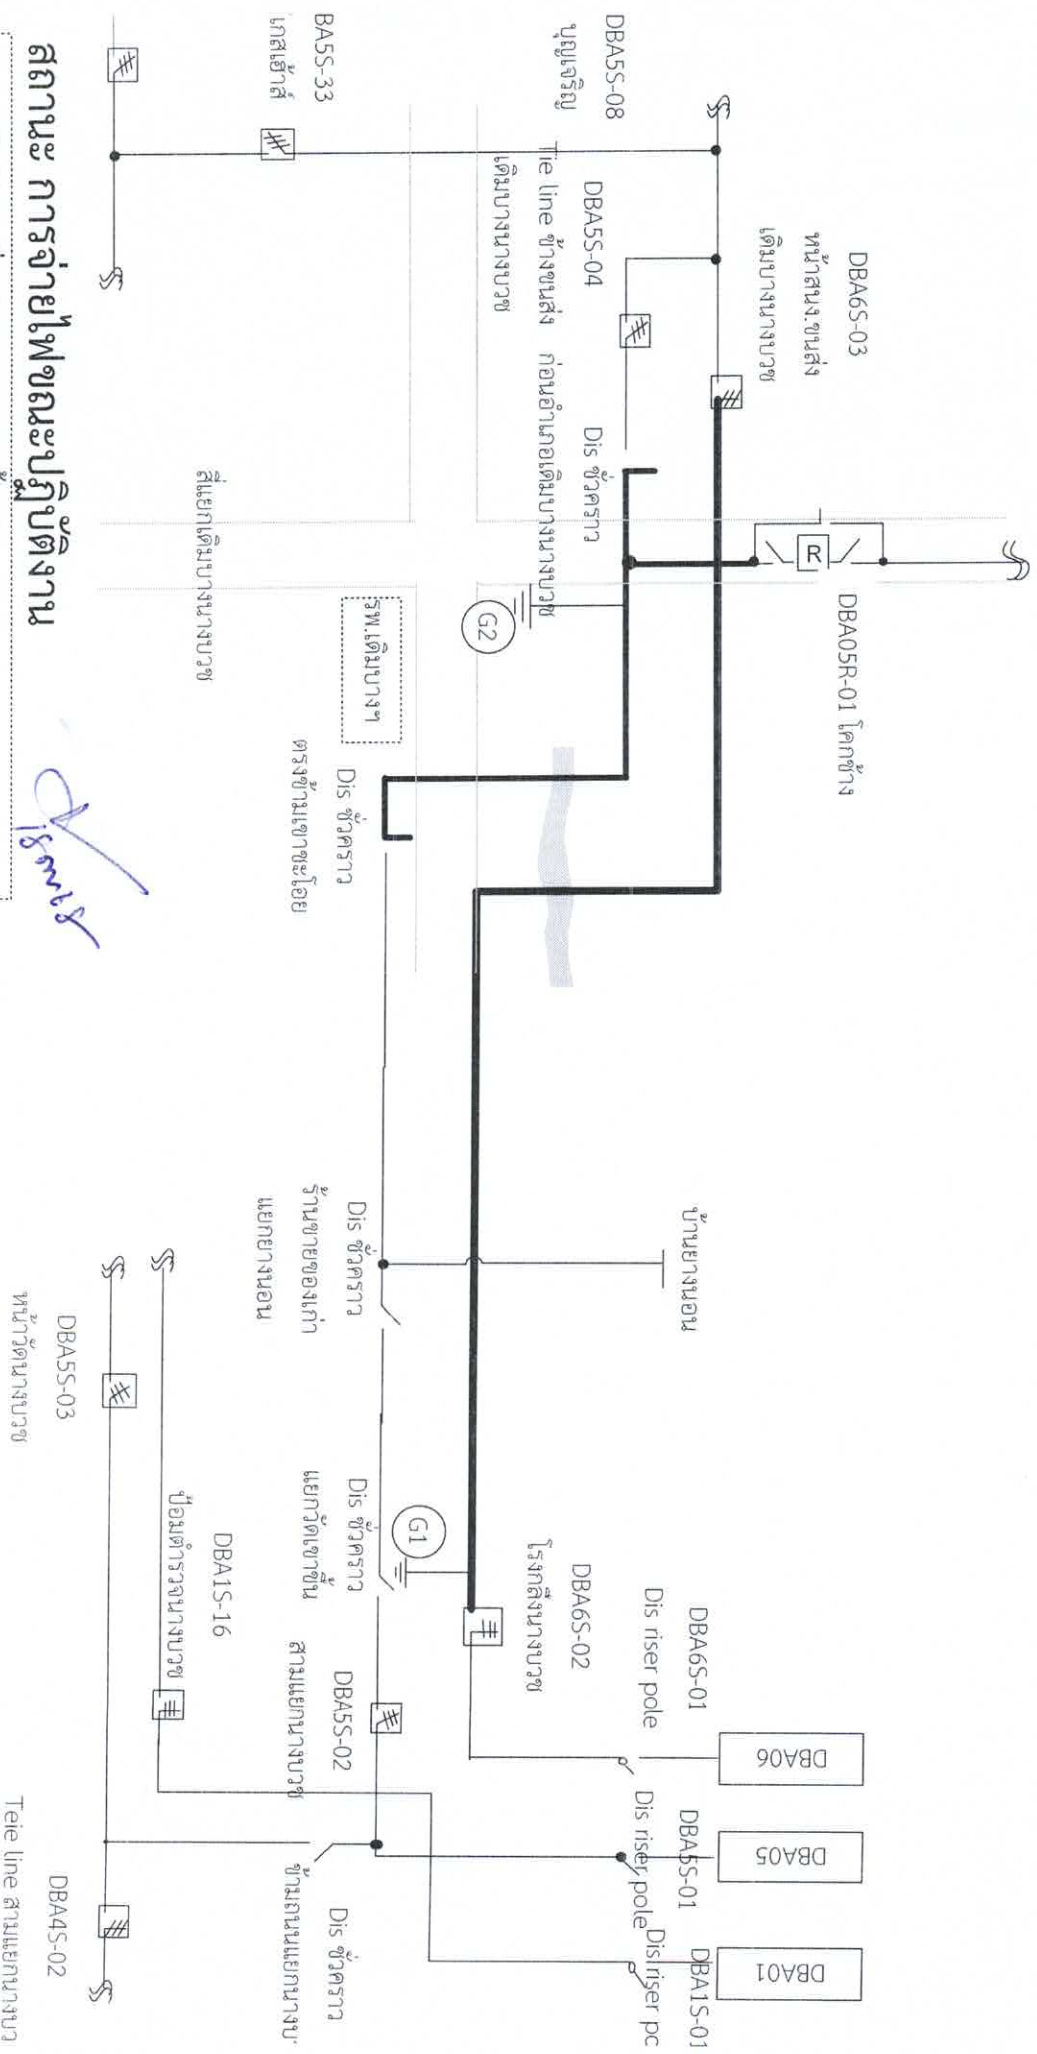

### สถานะ การจ่ายไฟขณะปฏิบัติงาน

*Demit*

วันอังคารที่ 4 มีนาคม 2568 ตั้งแต่เวลา 08.30 - 17.00 น.

หมายเหตุ - บริเวณที่ขอตบไฟปฏิบัติงาน