



การไฟฟ้าส่วนภูมิภาค
PROVINCIAL ELECTRICITY AUTHORITY

เลขที่ ก.๓.ศปจ.(กป.)-๒๙๓๐/๒๕๖๘

ชื่อผู้รับ นายพิทธนันท์ พพิราสุวรรณชล

ชื่อผู้ส่ง นายไกรสร พวงหอม

วันที่ ๒๗ กุมภาพันธ์ ๒๕๖๘

ตำแหน่ง อภ.ปบ.(ก.๓)

ตำแหน่ง ผจก.กฟส.ศรีประจันต์

ด้วย กฟส.ศรีประจันต์ จะขอตัดไฟ ปรับปรุงระบบจำหน่าย F3,F4 สถานีศรีประจันต์ เพื่อเปลี่ยนสาย SAC เป็นสาย TAC บริเวณสะพานเลี้ยงเมืองมดแดง ตามแผนผัง สังเขปนแบบ จำนวน ๒ แผ่น ดังนี้

ที่	พิดเตอร์	วัน/เดือน/ปี	ตั้งแต่เวลา	ถึงเวลา	ลักษณะงานที่ปฏิบัติ/บริเวณ	จาก	ถึง	ผู้ควบคุมงาน
๑	SPC๐๓ SPC๐๔	๑๐ มี.ค. ๒๕๖๘	๐๘.๓๐ น.	๑๗.๐๐ น.	ชุดแก้ไขกระแสไฟฟ้าขัดข้อง ศปจ. ดำเนินการปลด Dis SPC๐๓S-๑๕, Dis ชั่วคราว F๓, Dis SPC๐๔S-๐๙, Dis ชั่วคราว F๔ เพื่อปักเสา	Dis SPC๐๓S-๑๕ Dis SPC๐๔S-๐๙	Dis ชั่วคราว F๓ Dis ชั่วคราว F๔	นายธนัช เขียวชาญ โทร.๐๖๔-๘๗๘๘๕๕๕
๒	SPC๐๓ SPC๐๔	๑๐ มี.ค. ๒๕๖๘	๐๘.๓๐ น.	๑๗.๐๐ น.	เมื่อดำเนินการปักเสาเรียบร้อยแล้ว ชุดแก้ไขกระแสไฟฟ้าขัดข้อง ศปจ. ดำเนินการจ่ายไฟกลับคืนสถานะเดิม	Dis SPC๐๓S-๑๕ Dis SPC๐๔S-๐๙	Dis ชั่วคราว F๓ Dis ชั่วคราว F๔	
๓	SPC๐๓ SPC๐๔	๑๑ มี.ค. ๒๕๖๘	๐๘.๓๐ น.	๐๙.๓๐ น.	ชุดแก้ไขกระแสไฟฟ้าขัดข้อง ศปจ. ดำเนินการปลด Dis SPC๐๓S-๑๕, Dis ชั่วคราว F๓, Dis SPC๐๔S-๐๙, Dis ชั่วคราว F๔ เพื่อตัดเดดจุด B	Dis SPC๐๓S-๑๕ Dis SPC๐๔S-๐๙	Dis ชั่วคราว F๓ Dis ชั่วคราว F๔	
๔	SPC๐๓ SPC๐๔	๑๑ มี.ค. ๒๕๖๘	๐๘.๓๐ น.	๐๙.๓๐ น.	เมื่อตัดเดดจุด B เรียบร้อยแล้ว ชุดแก้ไขกระแสไฟฟ้าขัดข้อง ศปจ. ดำเนินการสับ Dis SPC๐๓S-๑๕, SPC๐๔S-๐๙	Dis SPC๐๓S-๑๕ Dis SPC๐๔S-๐๙	Dis SPC๐๓S-๑๕ Dis SPC๐๔S-๐๙	
๕	SPC๐๓ SPC๐๔	๑๑ มี.ค. ๒๕๖๘	๑๖.๐๐ น.	๑๗.๐๐ น.	ชุดแก้ไขกระแสไฟฟ้าขัดข้อง ศปจ. ดำเนินการปลด Dis SPC๐๓S-๑๕, Dis SPC๐๔S-๐๙ เพื่อเชื่อมเดดจุด B	Dis SPC๐๓S-๑๕ Dis SPC๐๔S-๐๙	Dis SPC๐๓S-๑๕ Dis SPC๐๔S-๐๙	
๖	SPC๐๓ SPC๐๔	๑๑ มี.ค. ๒๕๖๘	๑๖.๐๐ น.	๑๗.๐๐ น.	เมื่อเชื่อมเดดจุด B เรียบร้อยแล้ว ชุดแก้ไขกระแสไฟฟ้าขัดข้อง ศปจ. ดำเนินการสับ Dis SPC๐๓S-๑๕, SPC๐๔S-๐๙ จ่ายไฟกลับสู่สภาพเดิม	Dis SPC๐๓S-๑๕ Dis SPC๐๔S-๐๙	Dis SPC๐๓S-๑๕ Dis SPC๐๔S-๐๙	

พื้นที่ที่มีผู้ใช้ไฟได้รับผลกระทบ(ไฟดับ).....หม้อแปลง PEA ๖ เครื่อง...หม้อแปลงผู้ใช้ไฟ ๒ เครื่อง.....

ผู้ประสานงานการดับไฟ ชื่อ...นางสาวสุพิชชา วรณาคม...ตำแหน่ง...วศก.๕ ผกบ.กฟส.ศรีประจันต์...โทร...๐๙๗-๙๙๑๖๑๙๗.....

พื้นที่ ที่ขอดับไฟปฏิบัติงานมีสายเคเบิลใยแก้วนำแสงของ กฟภ. (หากมีโอกาสชำรุด ผศส.กรส.(ก.๓) จะไปตรวจสอบก่อนปฏิบัติงาน)

๑. มีสายเคเบิลใยแก้วนำแสง ๑.๑ มีโอกาสชำรุด ๑.๒ ไม่มีโอกาสชำรุด

๒. ไม่มีสายเคเบิลใยแก้วนำแสง

๓. พิกัดพื้นที่ดับไฟ ๓.๑ เริ่มต้น.....๑๔.๕๗๐๖๒๙,๑๐๐.๑๓๘๐๑๔.....

๓.๒ สิ้นสุด.....๑๔.๕๕๙๒๔๓,๑๐๐.๑๓๔๐๒๙.....



(นายไกรสร พวงหอม.)

ตำแหน่ง.....ผจก.กฟส.ศรีประจันต์.....

สำหรับแผนควบคุมการจ่ายไฟ (ผคฟ.) กฟภ.๓

เรียน อก.ปบ.(ก.๓)

ผคฟ. พิจารณาแล้วเห็นควร

อนุมัติให้ดับไฟตามคำขอข้อ.....พิดเตอร์.....จาก.....ถึง.....

ในวันที่.....ตั้งแต่เวลา.....น. ถึง.....น. ตามใบสั่งทำสวิชชิงเลขที่.....

อนุมัติให้ดับไฟตามคำขอข้อ.....พิดเตอร์.....จาก.....ถึง.....

ในวันที่.....ตั้งแต่เวลา.....น. ถึง.....น. ตามใบสั่งทำสวิชชิงเลขที่.....

พนักงานศูนย์ฯ นาย.....ประสานงานการขอดับไฟกับ.....

(.....)

สำหรับผู้อนุมัติ

ที่ ก.๓ กปบ.(คฟ.)

เรียน ผจก.....

อก.บช.(ก.๓), อก.วว.(ก.๓)

อนุมัติ และแจ้ง จป. เพื่อตรวจสอบความปลอดภัย

พร้อมทั้งลงข้อมูลแจ้งแผนดับไฟลงใน www.pea.co.th

ขั้นตอนการสวิชชิง.....แผ่น


แผนผังแนบ.....แผ่น

ผจก.....(สถานี.....)

เพื่อทราบ และจัดพนักงานเข้าปฏิบัติงานร่วมกับศูนย์ฯ นครปฐม

ตั้งแต่วันที่.....น. เป็นต้นไป จนกว่างานจะแล้วเสร็จ

**แผนงานดับไฟเพื่อปรับปรุงระบบจำหน่าย F3,F4 เปลี่ยนสาย SAC เป็นสาย TAC
บริเวณสะพานเลี้ยวเมืองมดแดง วันที่ 10 มีนาคม 2568**

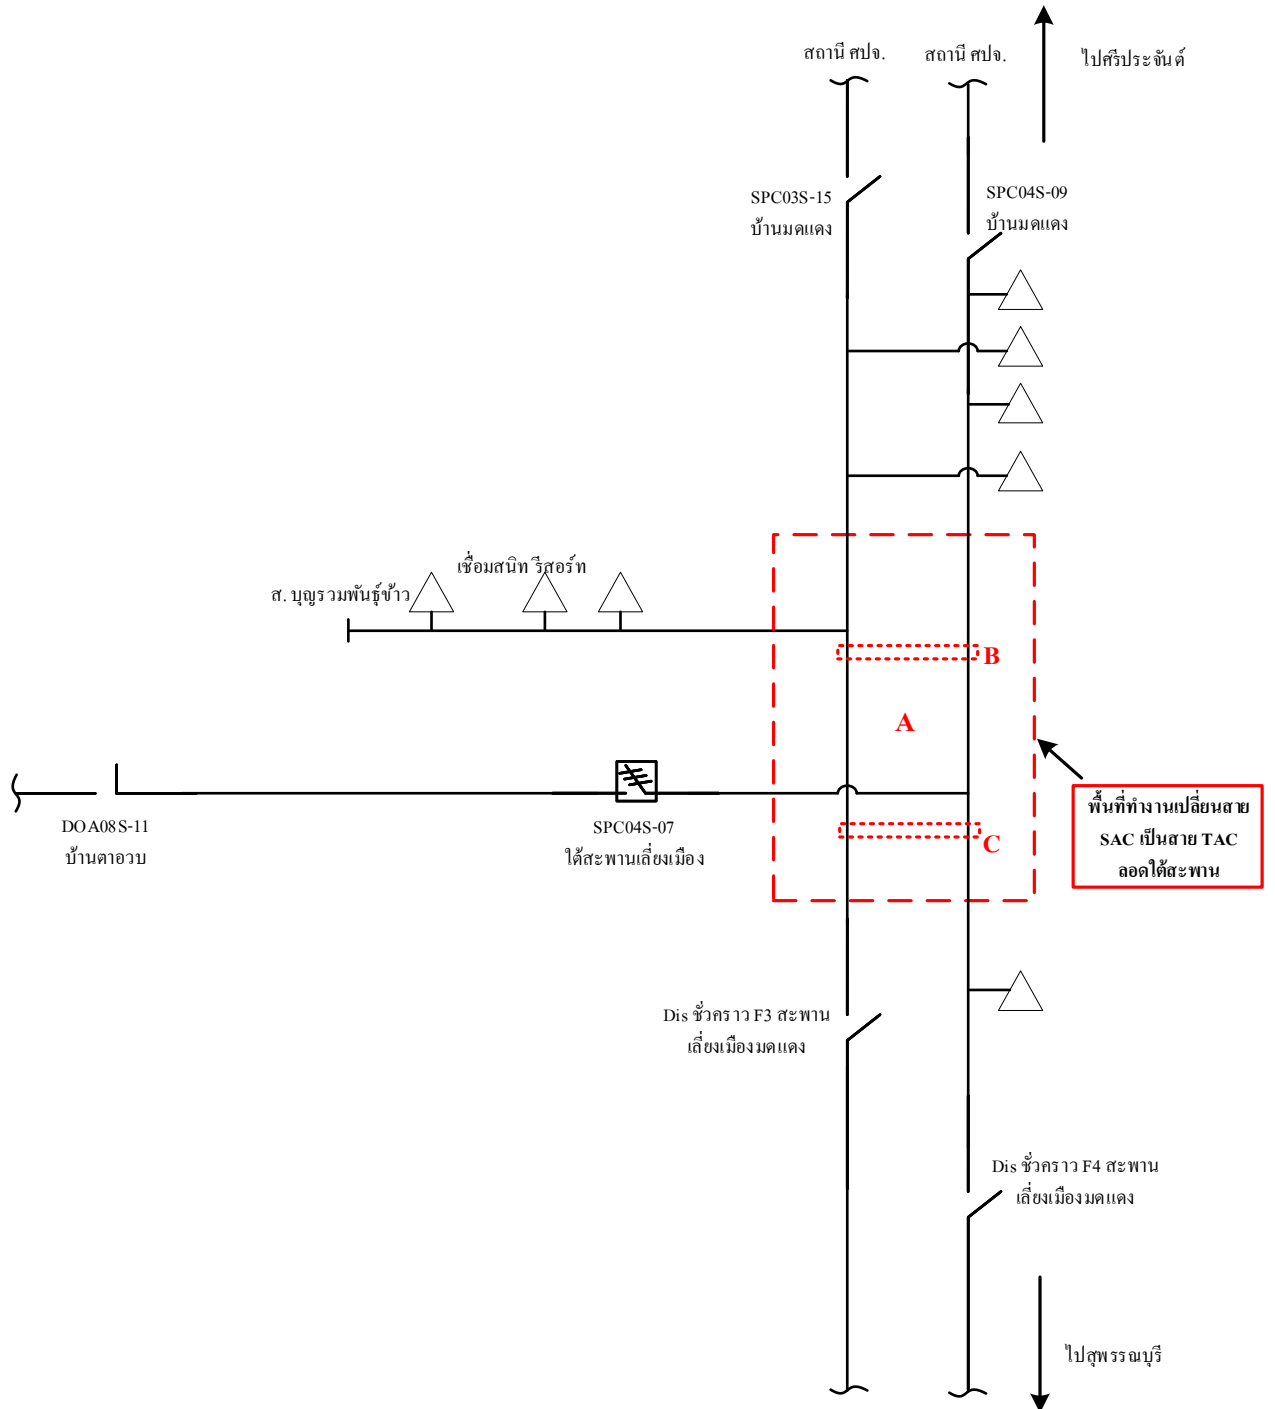


หมายเหตุ

ดับไฟเพื่อปรับปรุงระบบจำหน่าย F3,F4 เปลี่ยนสาย SAC เป็นสาย TAC บริเวณสะพานเลี้ยวเมืองมดแดง

1. วันจันทร์ที่ 10 มีนาคม 2568 ตั้งแต่เวลา 08.30 – 17.00 น.
2. ชุดแก่กระแสไฟฟ้าขัดข้อง สปจ. ดำเนินการปลด Dis SPC03S-15 , SPC04S-09, Dis ชั่วคราว F3, Dis ชั่วคราว F4
3. ชุดงานผู้รับเหมาดำเนินการปักเสา
4. ชุดแก่กระแสไฟฟ้าขัดข้อง สปจ. ดำเนินการสับ Dis SPC03S-15 , SPC04S-09
5. พิกัดพื้นที่ทำงาน เริ่มต้น 14.570629,100.138014 ถึง 14.559243,100.134029

**แผนงานดับไฟเพื่อปรับปรุงระบบจำหน่าย F3,F4 เปลี่ยนสาย SAC เป็นสาย TAC
บริเวณสะพานเลี้ยวเมืองมดแดง วันที่ 11 มีนาคม 2568**

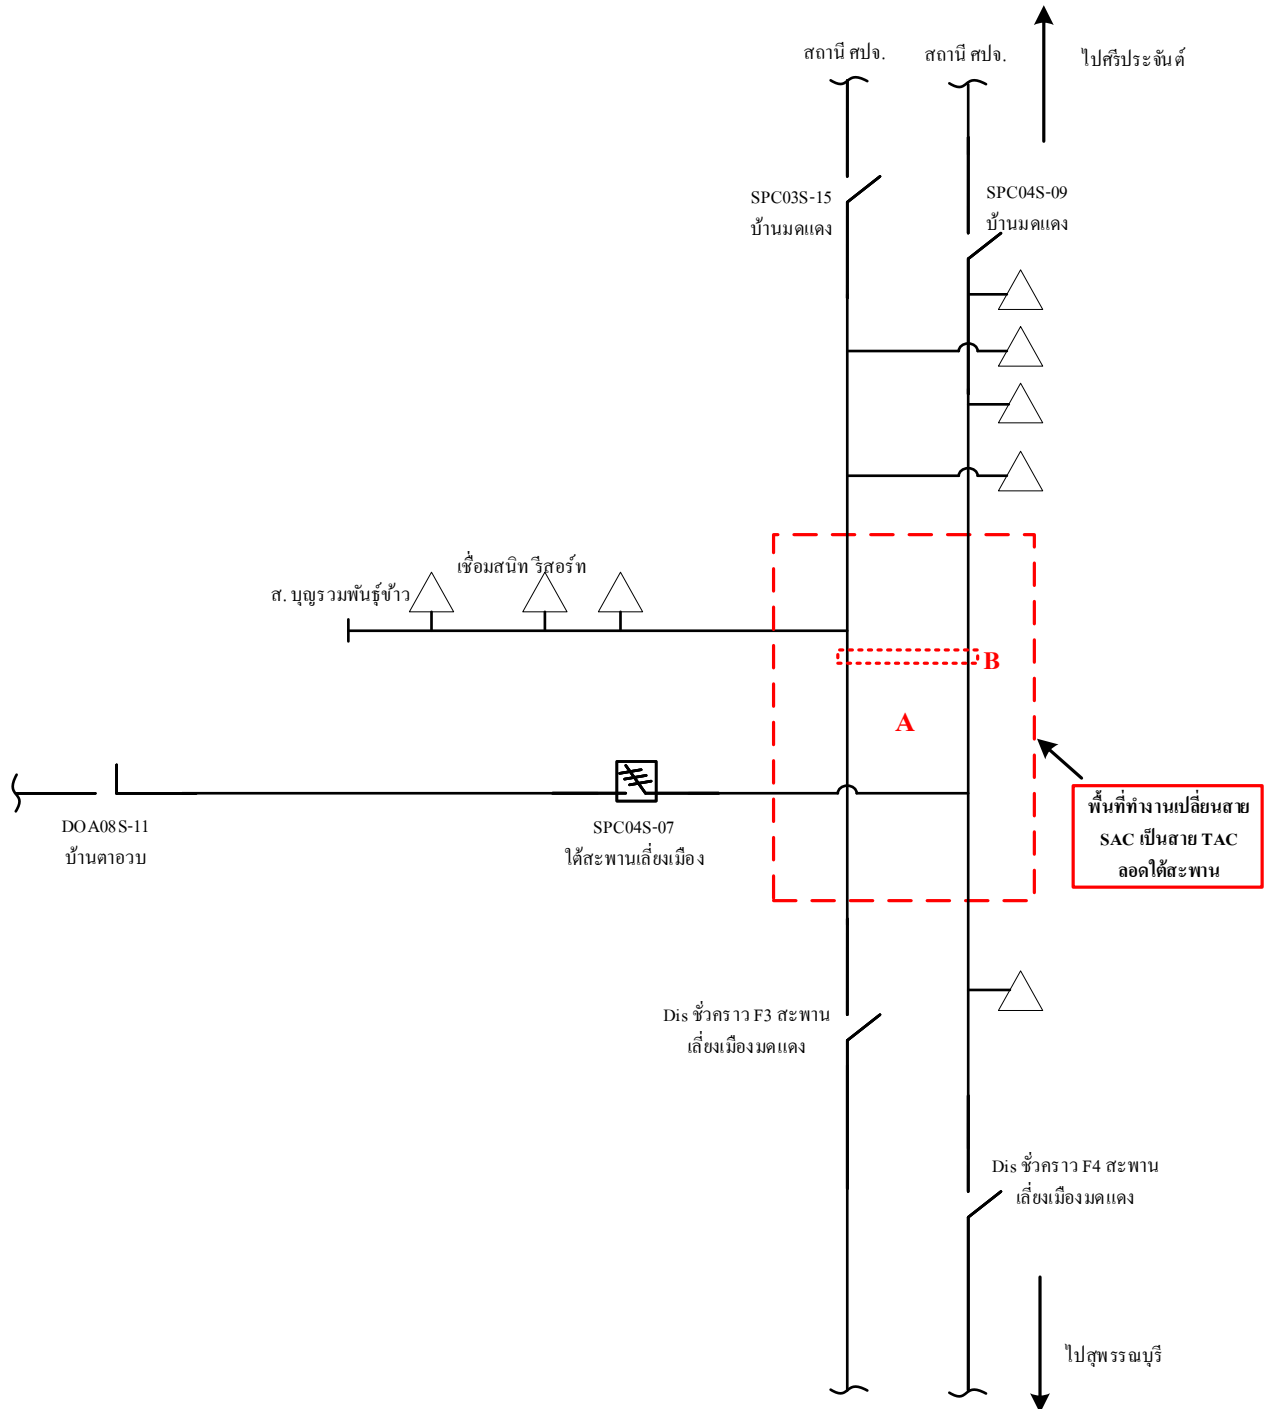

หมายเหตุ

ดับไฟเพื่อปรับปรุงระบบจำหน่าย F3,F4 เปลี่ยนสาย SAC เป็นสาย TAC บริเวณสะพานเลี้ยวเมืองมดแดง

1. วันอังคารที่ 11 มีนาคม 2568 ตั้งแต่เวลา 08.30 – 09.30 น.
2. ชุดแก๊กระแสไฟฟ้าขัดข้อง สปจ. ดำเนินการปลด Dis SPC03S-15 , SPC04S-09, Dis ชั่วคราว F3, Dis ชั่วคราว F4
3. ชุดแก๊กระแสไฟฟ้าขัดข้อง สปจ. ดำเนินการตัดเดดจุด B
4. ชุดแก๊กระแสไฟฟ้าขัดข้อง สปจ. ดำเนินการสับ Dis SPC03S-15 , SPC04S-09
5. วันอังคารที่ 11 มีนาคม 2568 ตั้งแต่เวลา 16.00 – 17.00 น. ชุดแก๊กระแสไฟฟ้าขัดข้อง สปจ. ดำเนินการปลด Dis SPC03S-15 , SPC04S-09 เพื่อเชื่อมเดดจุด B
6. ชุดแก๊กระแสไฟฟ้าขัดข้อง สปจ. ดำเนินการสับ Dis SPC03S-15 , SPC04S-09
7. พิกัดพื้นที่ทำงาน เริ่มต้น 14.570629,100.138014 ถึง 14.559243,100.134029