



เลขที่ ก.๓ บลน.(ปป.) ๔๓๑ /๒๕๖๘

ชื่อผู้รับ นายพัทธนันท์ พชิราสุวรรณ์ชล

ชื่อผู้ส่ง นายเอกชัย หั่งสุวรรณ

วันที่ ๓ มีนาคม ๒๕๖๘

ตำแหน่ง อก.ปป.(ก.๓)

ตำแหน่ง ผจก.กฟส.บางเลน

ด้วย กฟส.บางเลน จะขอตัดไฟ ๒๒ KV.และ ๑๑๕ KV. เพื่อปฏิบัติงานก่อสร้างระบบจำหน่าย ๒๒ KV.จากสถานี
สองพี่น้อง๑ ถึง แยกบางสาม ตามแผนผังสังเขปแนบ จำนวน ๑ แผ่น ดังนี้

ที่	พิดเดอร์	วัน/เดือน/ปี	ตั้งแต่ เวลา	ถึงเวลา	ลักษณะงานที่ปฏิบัติ/ บริเวณ	จาก	ถึง	ผู้ควบคุมงาน
1.	SPN5	13 มี.ค.68	08:00 น.	17:00 น.	ก่อสร้างระบบจำหน่าย 22 KV.เพิ่มวงจร	SPN5S-02	SPN5S-04	นายบุญฤทธิ์ พันธิบุตร พงง.6
2.	SPN10					SPN10S-01	SPN5S-07 SPN10S-03	
3.	115 KV.					SPN2YB-01	SPN10S-04 SPN2YS-04 SPN2YS-05	

พื้นที่ที่มีผู้ใช้ไฟได้รับผลกระทบ (ดับไฟ) วัดใหม่พิบูลย์ผล ถึง แยกบางสาม

ผู้ประสานงานการดับไฟชื่อ นายประดิษฐ์ ไทงามศิลป์ ตำแหน่ง ทพ.ปป. โทร ๐๘๓-๖๓๒๒๖๕๕

พื้นที่ ที่ขอตัดไฟปฏิบัติงานมีสายเคเบิลใยแก้วนำแสงของ กฟภ. (หากมีโอกาสชำรุด ผคส.กรส.(ก.๓) จะไปตรวจสอบก่อนปฏิบัติงาน)

๑. มีสายเคเบิลใยแก้วนำแสง ๑.๑ มีโอกาสชำรุด ๑.๒ ไม่มีโอกาสชำรุด

๒. ไม่มีสายเคเบิลใยแก้วนำแสง

(นายเอกชัย หั่งสุวรรณ)

ผจก.กฟส.บางเลน

หมายเหตุ

เรียน อก.ปป.(ก.๓)

ผคฟ.พิจารณาแล้วเห็นควร

อนุมัติให้ดับไฟตามคำขอชื่อ พิดเดอร์.....จาก.....ถึง.....
ในวันที่.....ตั้งแต่เวลา.....น. ถึง.....น. ตามใบสั่งทำสวิชชิงเลขที่.....

อนุมัติให้ดับไฟตามคำขอชื่อ พิดเดอร์.....จาก.....ถึง.....
ในวันที่.....ตั้งแต่เวลา.....น. ถึง.....น. ตามใบสั่งทำสวิชชิงเลขที่.....

พนักงานศูนย์ฯ นาย.....ประสานงานขอตัดไฟกับ.....

(.....)

สำหรับผู้อนุมัติ

ที่ ก.๓ กปป.(คฟ.)

เรียน ผจก.

อก.บษ.(ก.๓),อก.วว.(ก.๓)

อนุมัติ และแจ้ง จป. เพื่อตรวจสอบความปลอดภัย

พร้อมทั้งลงข้อมูลแจ้งแผนดับไฟลงใน www.pea.co.th


ขั้นตอนการสวิชชิง.....แผ่น

แผนผังแนบ.....แผ่น

ผจฟ. (สถานี.....)

เพื่อทราบและจัดพนักงานเข้าปฏิบัติงานร่วมกับศูนย์ฯ นครปฐม

ตั้งแต่วันที่..... น. เป็นต้นไป จนกว่างานจะแล้วเสร็จ

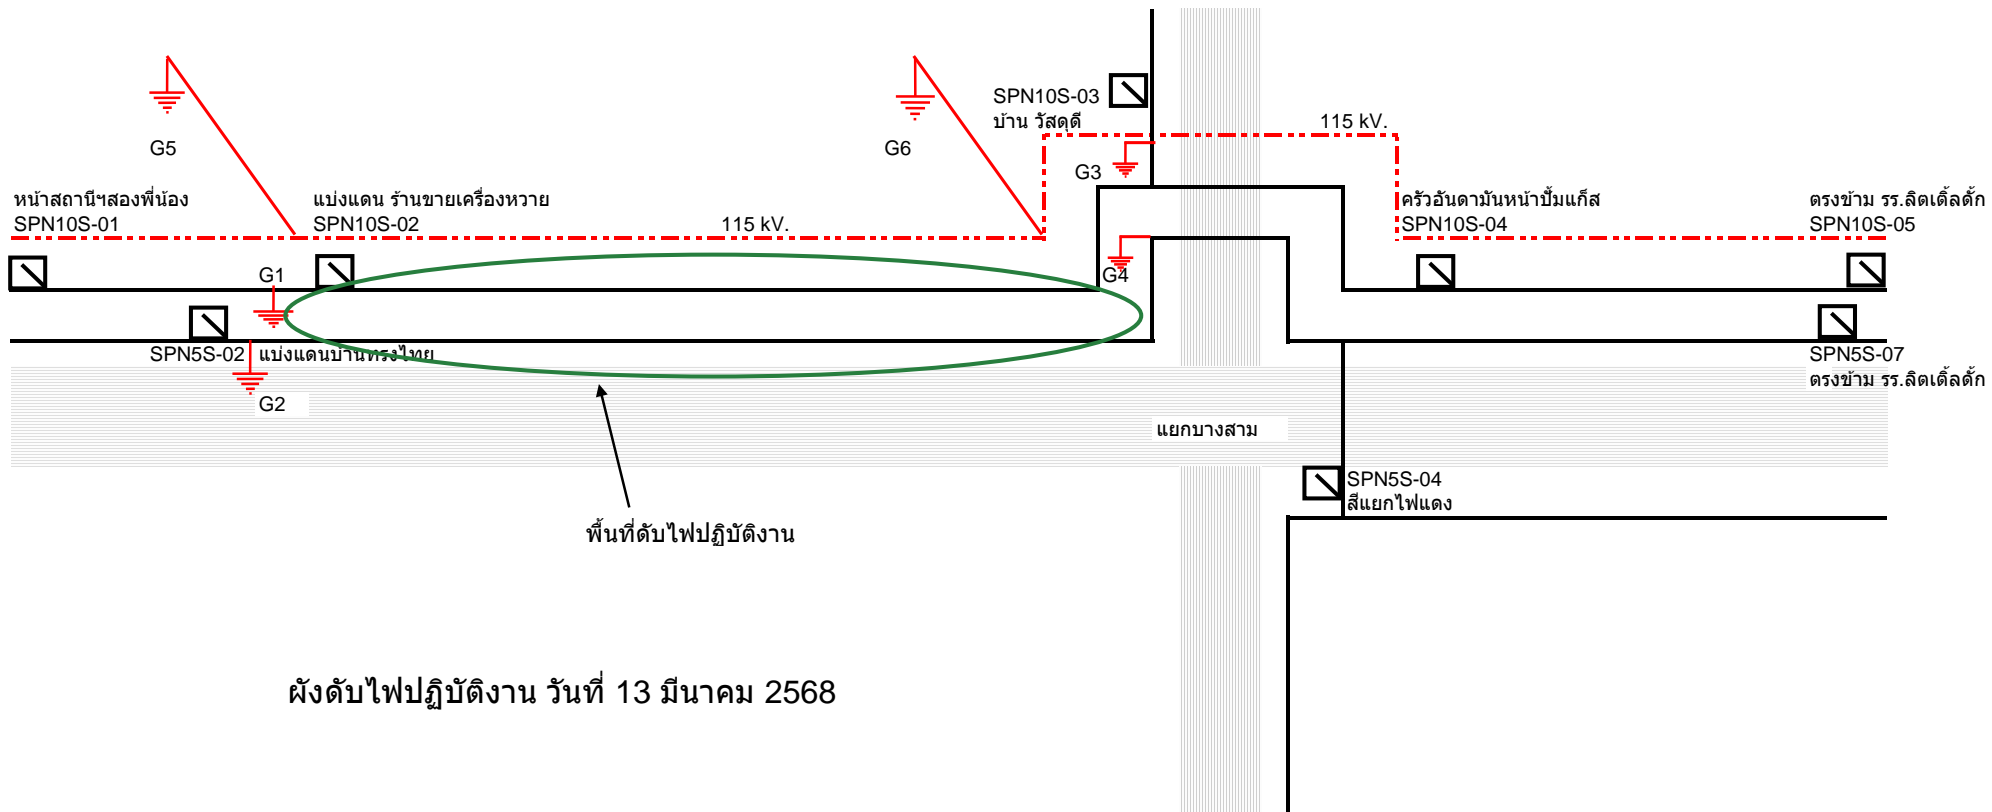

ผังดับไฟปฏิบัติงาน วันที่ 13 มีนาคม 2568