



การไฟฟ้าส่วนภูมิภาค
PROVINCIAL ELECTRICITY AUTHORITY

เลขที่ ก.3 ดบ.(ปบ) 229/2568

ชื่อผู้รับ นายพัทธนันท์ พิชราสุวรรณชล

ชื่อผู้ส่ง นายสมบัติ ยศศักดิ์ศรี

วันที่ 5 มี.ค. 2568

ตำแหน่ง ออ.ปบ.(ก3)

ตำแหน่ง รจก.(ท)ปฏิบัติงานแทน ผจก.กฟส. دنب.

ด้วย กฟอ.เดิมบวงบวช ขอตัดไฟเพื่อให้ชุดงานก่อสร้าง กฟส.เดิมบางนางบวช ปฏิบัติงานปรับปรุงระบบจำหน่าย ๒๒ เควี ได้ไล่นายส่งแยกนางบวช-บ้านบางแอก ตามแผนผังสังเขปแนบ จำนวน 2 แผ่น ดังนี้

ที่	ฟีดเดอร์	วัน/เดือน/ปี	ตั้งแต่เวลา	ถึงเวลา	ลักษณะงานที่ปฏิบัติ/บริเวณ	จาก	ถึง	ผู้ควบคุมงาน
1	DBA 02	15 มี.ค.68	08.30 น.	17.00 น.	ปรับปรุง/พาดสายบริเวณแยกนางบวช-บ้านบางแอก	ดิสชั่วคราว อุ้งช้างเลื่อน	DBA2S-04 บางแอก	นายอรุณพล อินพลอย พง.3 097-3232579
2	DBA 02	23 มี.ค.68	08.30 น.	17.00 น.		DBA2S-16 ร้านเปิดหมอน้ำ	ดิสชั่วคราว อุ้งช้างเลื่อน	
	DBA 03	23 มี.ค.68	08.30 น.	17.00 น.		DBA3S-01 หน้า สฟ.ตบ.	DBA3S-02 บางแอก	
	DBA 04	23 มี.ค.68	08.30 น.	17.00 น.		DBA4S-01 หน้า สฟ.ตบ.	ดิสชั่วคราว เต็นท์รถนางบวช	

พื้นที่ที่มีผู้ใช้ไฟได้รับผลกระทบ(ไฟดับ) หมู่ 1,4 ต.นางบวช

ผู้ประสานงานการดับไฟ ชื่อ นายวรวิทย์ ศรีศักดิ์ ตำแหน่ง ชผ.ปบ โทร 080-847-6904

พื้นที่ ที่ขอตัดไฟปฏิบัติงานมีสายเคเบิลใยแก้วนำแสงของ กฟภ. (หากมีโอกาสชำรุด ผศส.กรส.(ก๓) จะไปตรวจสอบก่อนปฏิบัติงาน)

๑. มีสายเคเบิลใยแก้วนำแสง ๑.๑ มีโอกาสชำรุด ๑.๒ ไม่มีโอกาสชำรุด

๒. ไม่มีสายเคเบิลใยแก้วนำแสง

๓. พิกัดพื้นที่ดับไฟ 3.1 เริ่มต้น Lat : ...14.807105... Long: ...100.120579.....

3.2 สิ้นสุด Lat : ... 14.791175... Long: ... 100.104442.....

ลงชื่อ.....

(นายสมบัติ ยศศักดิ์ศรี)

ตำแหน่ง รจก.(ท) ปฏิบัติงานแทน ผจก.กฟส. دنب.

สำหรับแผนกควบคุมการจ่ายไฟ (ผคฟ.) กฟภ.๓

เรียน อก.ปบ.(ก๓)

ผคฟ. พิจารณาแล้วเห็นควร

อนุมัติให้ดับไฟตามคำขอข้อ..... ฟีดเดอร์..... จาก..... ถึง.....
ในวันที่..... ตั้งแต่เวลา..... น. ถึง..... น. ตามใบสั่งทำสวิตซ์ซึ่งเลขที่.....

อนุมัติให้ดับไฟตามคำขอข้อ..... ฟีดเดอร์..... จาก..... ถึง.....
ในวันที่..... ตั้งแต่เวลา..... น. ถึง..... น. ตามใบสั่งทำสวิตซ์ซึ่งเลขที่.....

พนักงานศูนย์ฯ นาย..... ประสานงานการขอดับไฟกับ.....

(.....)

สำหรับผู้อนุมัติ

ที่ ก.๓ กปบ.(คฟ.)

เรียน ผจก.....

อก.บษ.(ก๓), อก.วว.(ก๓)

อนุมัติ และแจ้ง จป. เพื่อตรวจสอบความปลอดภัย

พร้อมทั้งลงข้อมูลแจ้งแผนดับไฟลงใน www.pea.co.th

ขั้นตอนการสวิตซ์ซึ่ง..... แผ่น

แผนผังแนบ..... แผ่น

ผจก..... (สถานี.....)


เพื่อทราบ และจัดพนักงานเข้าปฏิบัติงานร่วมกับศูนย์ฯ นครปฐม

ตั้งแต่วันที่..... น. เป็นต้นไป จนกว่างานจะแล้วเสร็จ

แผนผัง Single line Diagram แสดงพื้นที่ตัดไฟฟ้า เพื่อปรับปรุงระบบจำหน่าย 22 เควีที่สถานีตายตั้ง

วงจร DBA02 บริเวณ Dis ชั่วคราวอยู่ข้างสถานี ถึง DBA2S-04 บางแยก

ในวันเสาร์ที่ 15 มีนาคม 2568 ตั้งแต่เวลา 08.30 - 17.00 น.

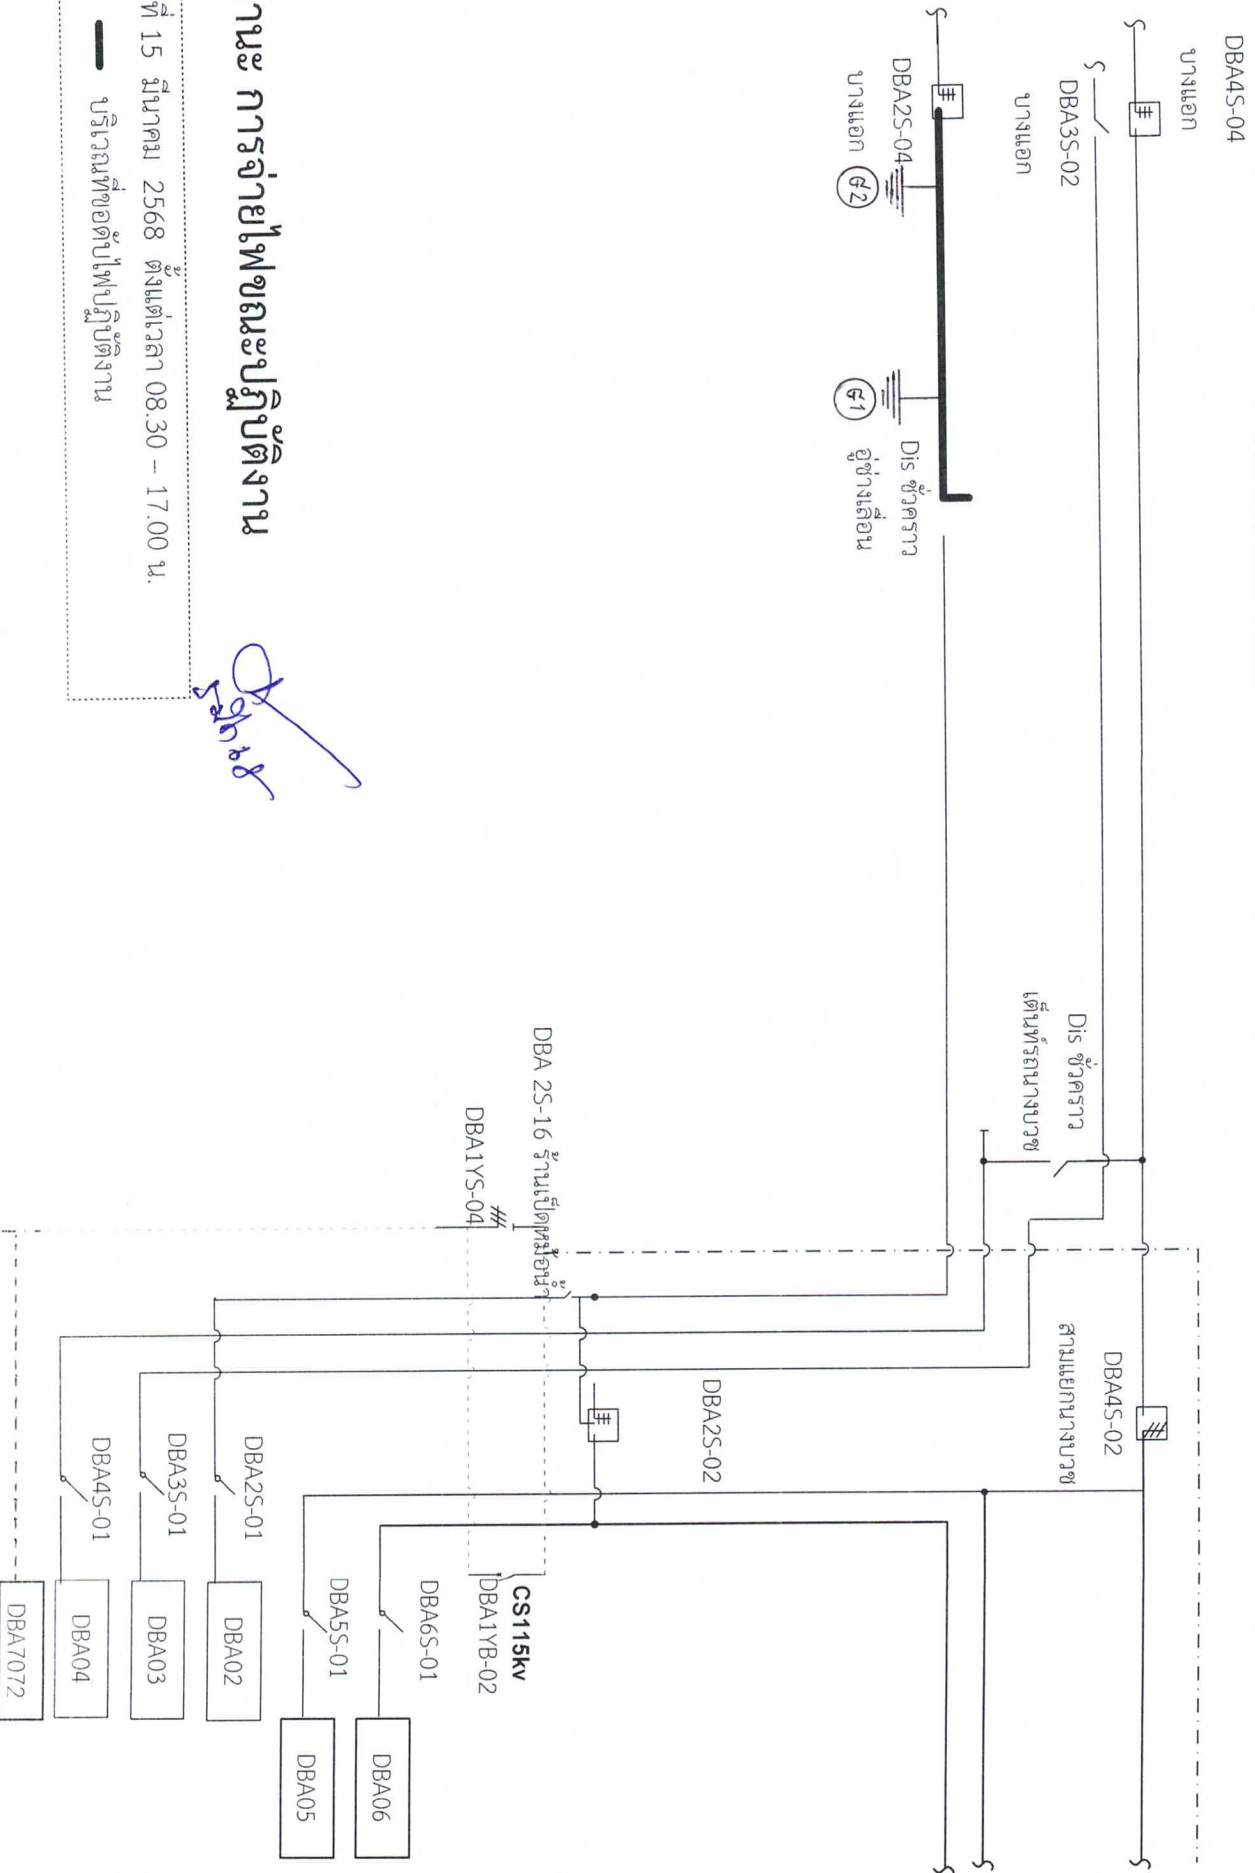

สถานะ การจ่ายไฟขณะปฏิบัติงาน

Signature

1. วันเสาร์ที่ 15 มีนาคม 2568 ตั้งแต่เวลา 08.30 - 17.00 น.


หมายเหตุ — บริเวณที่ตัดไฟฟ้าปฏิบัติงาน

แผนผัง Single line Diagram แสดงพื้นที่ต่อไฟฟ้า เพื่อปรับปรุงระบบจำหน่ายหน่วย 22 เควีใต้สถานีตยต้ง

วงจร DBA02 บริเวณ DBA2S-16 ถึง Dis ชั่วคราวอยู่ข้างสถานี

วงจร DBA03 บริเวณ DBA3S-01 ถึง DBA3S-02 บางแยก

วงจร DBA04 บริเวณ DBA4S-01 ถึง Dis ชั่วคราวต้นฟรตณางบวช

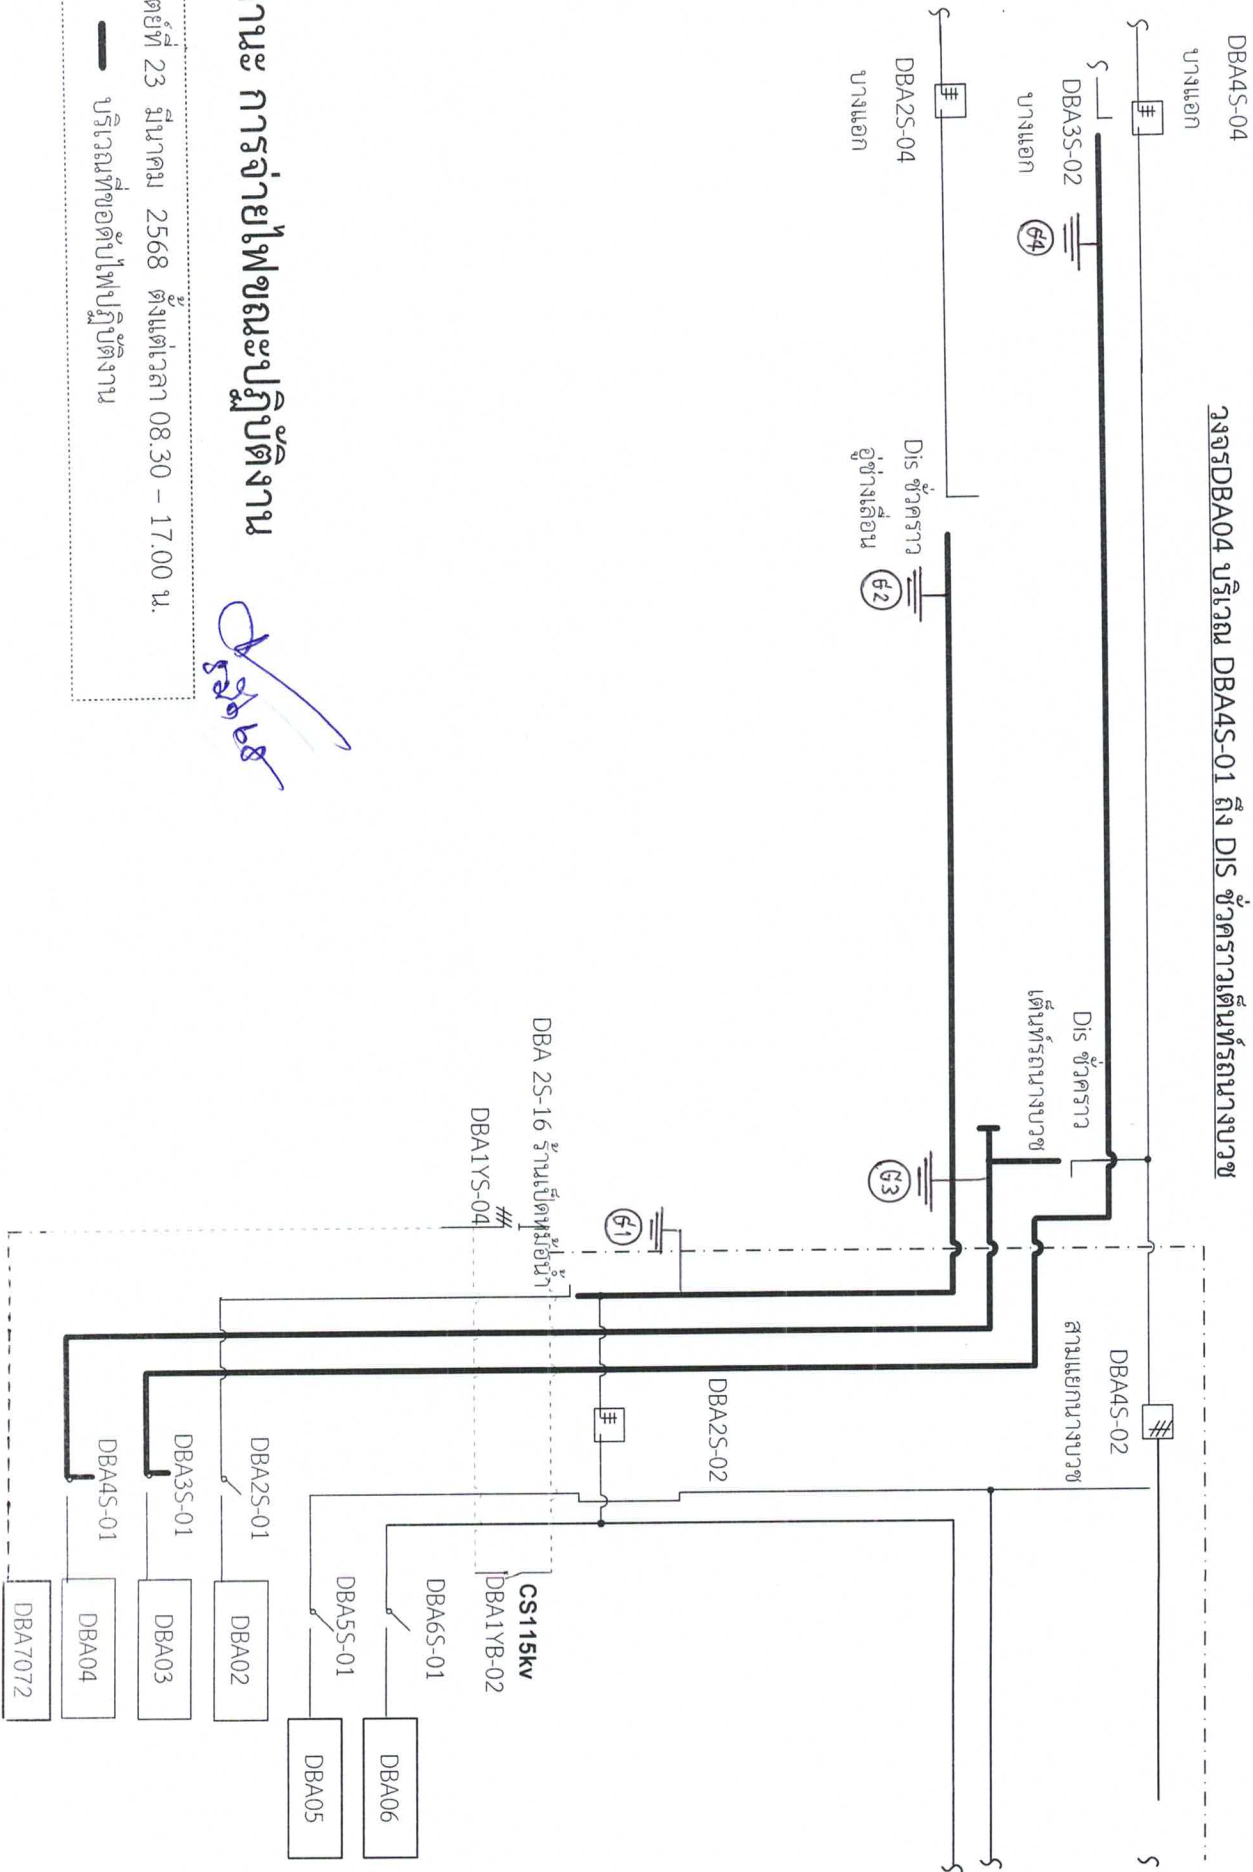

สถานะ การจ่ายไฟขณะปฏิบัติงาน

[Handwritten signature]

2. วันอาทิตย์ที่ 23 มีนาคม 2568 ตั้งแต่เวลา 08.30 - 17.00 น.

หมายเหตุ — บริเวณที่ขอตัดไฟปฏิบัติงาน