



การไฟฟ้าส่วนภูมิภาค  
PROVINCIAL ELECTRICITY AUTHORITY

เลขที่ ..ภ.๓.สพท.(กป.) ๗๙ / ๒๕๖๘  
ชื่อผู้รับ นายพัทธนันท์ พิชิตสุวรรณชล  
ชื่อผู้ส่ง นายประเสริฐ ฝัดศิริ

วันที่ ๕ มี.ค. ๒๕๖๘  
ตำแหน่ง อ.ก.ป.บ.(ก.๓)  
ตำแหน่ง ผ.จก.ภ.ฟ.ส.พท.

ด้วยการไฟฟ้า..สองพี่น้อง จะขอย้ายโหลดเพื่อปฏิบัติงาน สับเปลี่ยน VT ชำรุด ตามแผนผังส่งเขปแนบจำนวน...๑...แผ่น ดังนี้

ที่	ฟีดเดอร์	วัน/เดือน/ปี	ตั้งแต่เวลา	ถึงเวลา	ลักษณะงานที่ปฏิบัติ/บริเวณ	จาก	ถึง	ผู้ควบคุมงาน
๑.	F10(สพท.1)	14 มี.ค. 68	09.00	11.00	สับเปลี่ยน VT ชำรุด บริเวณ บ้านใหม่	SPN015-05	SPN105-06	นายทินภัทร รามดี โทร.๐๘๘-๙๖๒๓๒๘๘
๒.								
๓.								

พื้นที่ที่มีผู้ใช้ไฟได้รับผลกระทบ(ไฟดับ).....ไม่มี.....

ผู้ประสานงานการดับไฟ ชื่อ...นายภริกฤทธิ หงษ์โต ตำแหน่ง..หม.กป.ภ.ฟ.ส.สองพี่น้อง.....โทร ๐๘๘-๙๖๒-๐๘๑๗

พื้นที่ ที่ขอดับไฟปฏิบัติงานมีสายเคเบิลใยแก้วนำแสงของ กฟภ. (หากมีโอกาสชำรุด ผคส.กรส.(ก.๓) จะไปตรวจสอบก่อนปฏิบัติงาน)

๑.  มีสายเคเบิลใยแก้วนำแสง ๑.๑  มีโอกาสชำรุด ๑.๒  ไม่มีโอกาสชำรุด

๒.  ไม่มีสายเคเบิลใยแก้วนำแสง

๓.  พิกัดพื้นที่ดับไฟ ๓.๑ เริ่มต้น Lat ๑๔.๑๘๐๔๘ Long ๑๐๐.๐๙๔๑๑

๓.๒ สิ้นสุด Lat ๑๔.๑๘๐๔๘ Long ๑๐๐.๐๙๔๑๑

*(Signature)*

(นายประเสริฐ ฝัดศิริ)

ตำแหน่ง.....ผ.จก.ภ.ฟ.ส.พท.

สำหรับแผนกควบคุมการจ่ายไฟ (ผคฟ.) กฟภ.๓

เรียน อ.ก.ป.บ.(ก.๓)

ผคฟ. พิจารณาแล้วเห็นควร

อนุมัติให้ดับไฟตามคำขอชื่อ.....ฟีดเดอร์.....จาก.....ถึง.....  
ในวันที่.....ตั้งแต่เวลา.....น. ถึง.....น. ตามใบสั่งทำสวิตซ์ซึ่งเลขที่.....

อนุมัติให้ดับไฟตามคำขอชื่อ.....ฟีดเดอร์.....จาก.....ถึง.....  
ในวันที่.....ตั้งแต่เวลา.....น. ถึง.....น. ตามใบสั่งทำสวิตซ์ซึ่งเลขที่.....

พนักงานศูนย์ฯ นาย.....ประสานงานการขอดับไฟกับ.....

(.....)

สำหรับผู้อนุมัติ

ที่ ก.๓ กป.บ.(คฟ.)

เรียน ผ.จก.....

อก.บช.(ก.๓),อก.ว.ว.(ก.๓)

อนุมัติ และแจ้ง จป. เพื่อตรวจสอบความปลอดภัย  
พร้อมทั้งลงข้อมูลแจ้งแผนดับไฟลงใน www.pea.co.th


ขั้นตอนการสวิตซ์ซึ่ง.....แผ่น

แผนผังแนบ.....แผ่น

ผจฟ.....(สถานี.....)

เพื่อทราบ และจัดพนักงานเข้าปฏิบัติงานร่วมกับศูนย์ฯ นครปฐม  
ตั้งแต่เวลา.....น. เป็นต้นไป จนกว่างานจะแล้วเสร็จ

แผนผังการย้ายโหลดและดับไฟ การไฟฟ้าส่วนภูมิภาคสาขาสองพี่น้อง  
วันที่ 14 มี.ค. 68 เวลา 09.00-11.00 น.  
บริเวณ บ้านใหม่

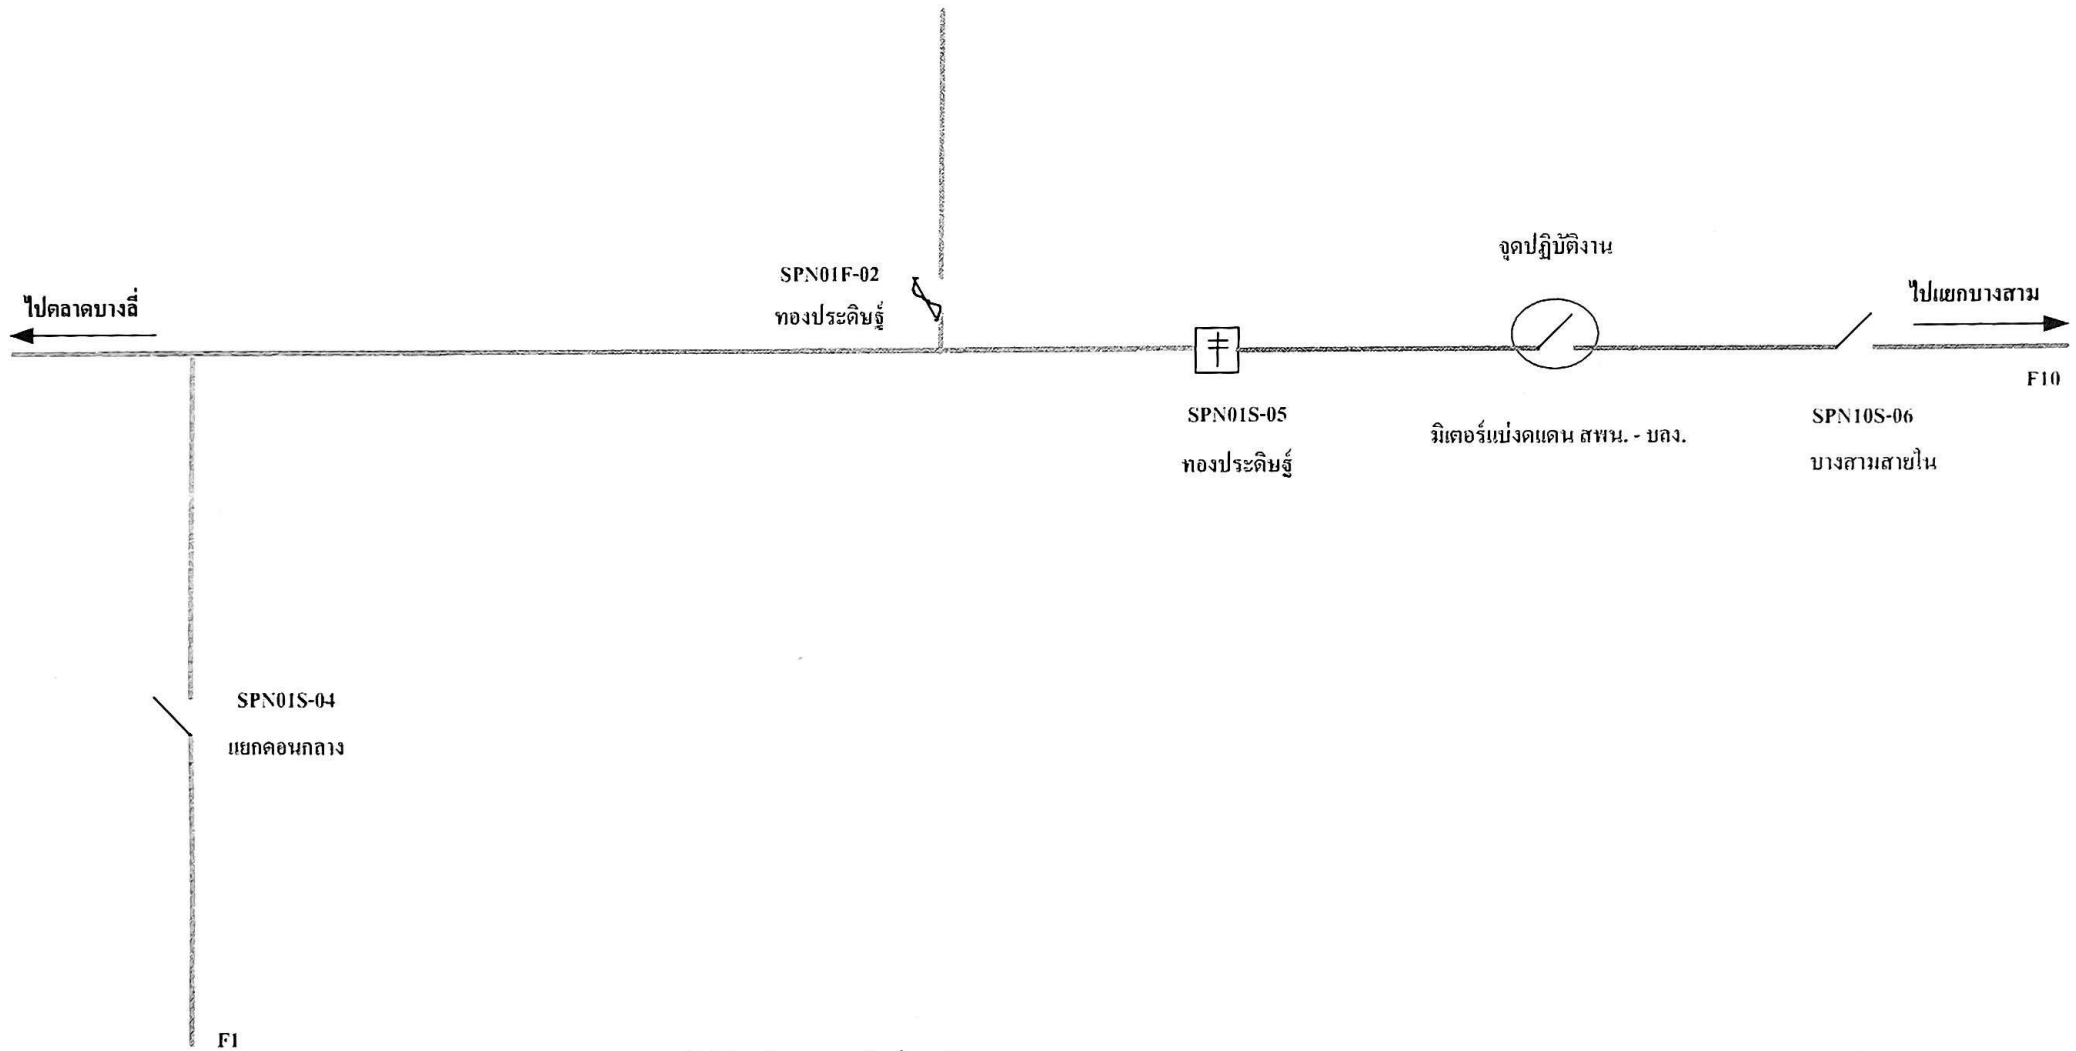

หมายเหตุ ปฏิบัติงานโดยชุด ออทไลน์กระเช้า