



การไฟฟ้าส่วนภูมิภาค  
PROVINCIAL ELECTRICITY AUTHORITY

## วิทยุขอตัดไฟ

เลขที่ ก.๓.กฟส.กทบ.(ปน) - ๐๕๑/๒๕๖๘.....  
ชื่อผู้รับ นายพิพัฒน์ พิชิตสุวรรณพล.....  
ชื่อผู้ส่ง นายมานิช วาสุกกรี.....

วันที่ ๖ มีนาคม ๒๕๖๘.....  
ตำแหน่ง อ.ก.ปน.(ก๓).....  
ตำแหน่ง ร.จก.(ท) ปฏิบัติงานแทน ผจก.กฟส.กทบ.....

ด้วยการไฟฟ้า กฟส.กทบ. จะดำเนินการ ให้หยุดปฏิบัติงาน ผจก.กฟส.กทบ. และ ชุดงานฮอตไลน์ กฟส.กทบ. ปฏิบัติงานก่อสร้างฐานรากของเสาไฟฟ้าคอนกรีตอัดแรง ขนาดความสูง 22 เมตร สำหรับการรองรับงานย้ายแนวระบบสายส่งด้านหน้าพื้นที่ของ บริษัท กิจเจริญ เอ็นจิเนียริง อีเลคทริค จำกัด (มหาชน).....สถานีไฟฟ้า กระทุ่มแบน 4... ตามแผนผังแนบ จำนวน.....3.....แผ่น ดังนี้

ที่	ฟีดเดอร์	วัน/เดือน/ปี	ตั้งแต่เวลา	ถึงเวลา	ลักษณะงานที่ปฏิบัติ/บริเวณ	จาก	ถึง	ผู้ควบคุมงาน
1.	KTD 01	9 มี.ค. 2568	8.30 น.	17.00 น.	ก่อสร้างฐานรากของเสาไฟฟ้า คอ. 22 เมตร สำหรับการรองรับงานย้ายแนวระบบสายส่งด้านหน้าพื้นที่ของ บริษัท กิจเจริญ เอ็นจิเนียริงฯ บริเวณ ถนนวิรุณราษฎร์	อุปกรณ์ตัดตอนรหัส KTD01S-01 และ KTD01S-02	อุปกรณ์ตัดตอนรหัส KTD01S-03 และ KTD01S-04	นายปรีชา แก้วสีม่วง ผ.กส. กฟส.กทบ. โทร. 081 - 2515281
2.	KTD 06					อุปกรณ์ตัดตอนรหัส KTD06S-01	ปลดจุดเชื่อมสายแรงสูง หัวเสา DDE วงจรล่าง	

พื้นที่ที่มีผู้ใช้ไฟได้รับผลกระทบ(ไฟดับ) ตั้งแต่ อุปกรณ์ตัดตอนรหัส KTD01S-01, KTD01S-02 และ KTD06S-01 จนถึง อุปกรณ์ตัดตอนรหัส KTD01S-03, KTD01S-04 และปลดจุดเชื่อมสายแรงสูง หัวเสา DDE วงจรล่าง (KTD06) มีผู้ได้รับผลกระทบจากการดับไฟ จำนวน 17 ราย..... ผู้ประสานงานการดับไฟ ชื่อ.....นายณพพร ชาวไชยศรี.....ตำแหน่ง.....ท.ปน. กฟส.กทบ.....โทร.....087.- 6715626.....

- มีสายเคเบิลใยแก้วนำแสง 1.1  มีโอกาสชำรุด 1.2  ไม่มีโอกาสชำรุด
- ไม่มีสายเคเบิลใยแก้วนำแสง
- พิกัดพื้นที่ดับไฟ 3.1 เริ่มต้น Lat,Long :.....13.676150, 100.268608.....  
3.2 สิ้นสุด Lat,Long :.....13.677332, 100.274657.....

(.....นายมานิช วาสุกกรี.....)

ตำแหน่ง.....ร.จก.(ท) ปฏิบัติงานแทน ผจก.กฟส.กทบ.....

๖ มีนาคม ๒๕๖๘

สำหรับแผนควบคุมการจ่ายไฟ (ผคฟ.) กฟก.๓

เรียน อ.ก.ปน.(ก๓)

ผคฟ. พิจารณาแล้วเห็นควร

อนุมัติให้ดับไฟตามคำขอชื่อ.....ฟีดเดอร์.....จาก.....ถึง.....  
ในวันที่.....ตั้งแต่เวลา.....น. ถึง.....น. ตามใบสั่งทำสวิตชิงเลขที่.....

อนุมัติให้ดับไฟตามคำขอชื่อ.....ฟีดเดอร์.....จาก.....ถึง.....  
ในวันที่.....ตั้งแต่เวลา.....น. ถึง.....น. ตามใบสั่งทำสวิตชิงเลขที่.....

พนักงานศูนย์ฯ นาย.....ประสานงานการขอตัดไฟกับ.....

(.....)

สำหรับผู้อนุมัติ

ที่ ก.๓ ก.ปป.(คฟ)

เรียน อ.ก.สฟ.(ก๓), อ.ก.ว.ว.(ก๓), ผจก.

ขั้นตอนการสวิตชิง.....แผ่น

แผนผังแนบ.....แผ่น


**อนุมัติ** และแจ้ง จป. เพื่อตรวจสอบความปลอดภัย

พร้อมทั้งลงข้อมูลแจ้งแผนดับไฟลงใน [www.pea.co.th](http://www.pea.co.th)

ผจก.....(สถานี.....)

เพื่อทราบ และจัดพนักงานเข้าปฏิบัติงานร่วมกับศูนย์ฯ นครปฐม  
ตั้งแต่เวลา.....น. เป็นต้นไป จนกว่างานจะแล้วเสร็จ

แผนผังสถานะปัจจุบัน **ก่อนการดับไฟ** บริเวณ หน้าสถานีไฟฟ้ากระทุ่มแบน 4 จนถึง ปากซอยสุจินต์อุทิศ  
 เพื่อให้ชุดงาน ผกส.กฟส.กทบ. และชุดฮอทไลน์ กฟส.กทบ. ปฏิบัติงาน ก่อสร้างฐานรากของเสาไฟฟ้าคอนกรีตอัดแรง ขนาดความสูง 22 เมตร สำหรับการ  
 รองรับงานย้ายแนวระบบสายส่งด้านหน้าพื้นที่ของ บริษัท กิจเจริญ เอ็นจิเนียริง อิเล็กทริก จำกัด (มหาชน)  
 วันที่ปฏิบัติงาน คือ วันอาทิตย์ที่ 9 มี.ค. 2568 เวลา 8.30 - 17.00 น.

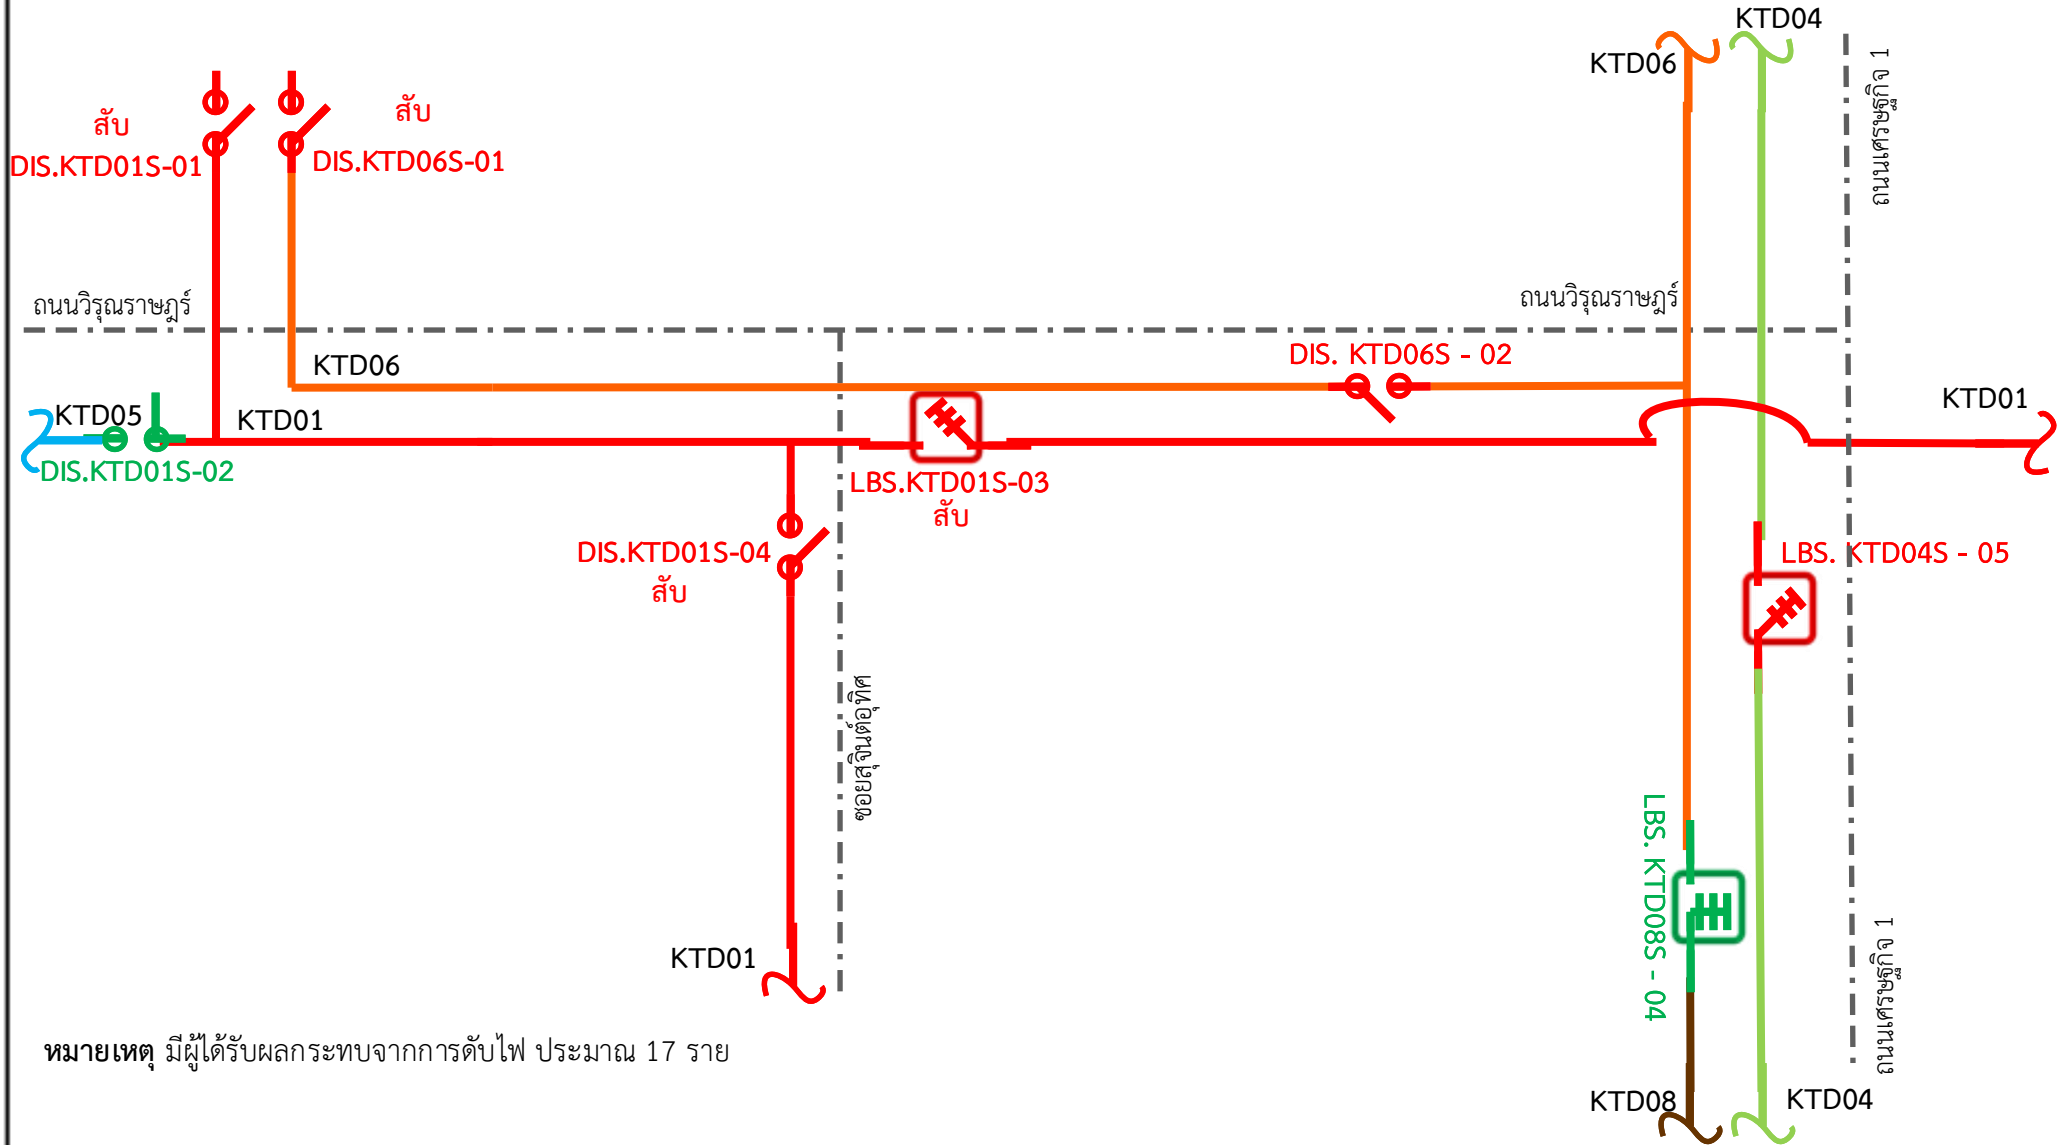


หมายเหตุ มีผู้ได้รับผลกระทบจากการดับไฟ ประมาณ 17 ราย

แผนผังสถานะปัจจุบัน หลังการดับไฟ บริเวณ หน้าสถานีไฟฟ้ากระท่อมแบน 4 จนถึง ปากซอยสุจินต์อุทิศ

เพื่อให้ชุดงาน ผกส.กฟส.กทบ. และชุดฮอทไลน์ กฟส.กทบ. ปฏิบัติงาน ก่อสร้างฐานรากของเสาไฟฟ้าคอนกรีตอัดแรง ขนาดความสูง 22 เมตร สำหรับการรองรับงานย้ายแนวระบบสายส่งด้านหน้าพื้นที่ของ บริษัท กิจเจริญ เอ็นจิเนียริง อิเล็กทริก จำกัด (มหาชน)

วันที่ปฏิบัติงาน คือ วันอาทิตย์ที่ 9 มี.ค. 2568 เวลา 8.30 - 17.00 น.

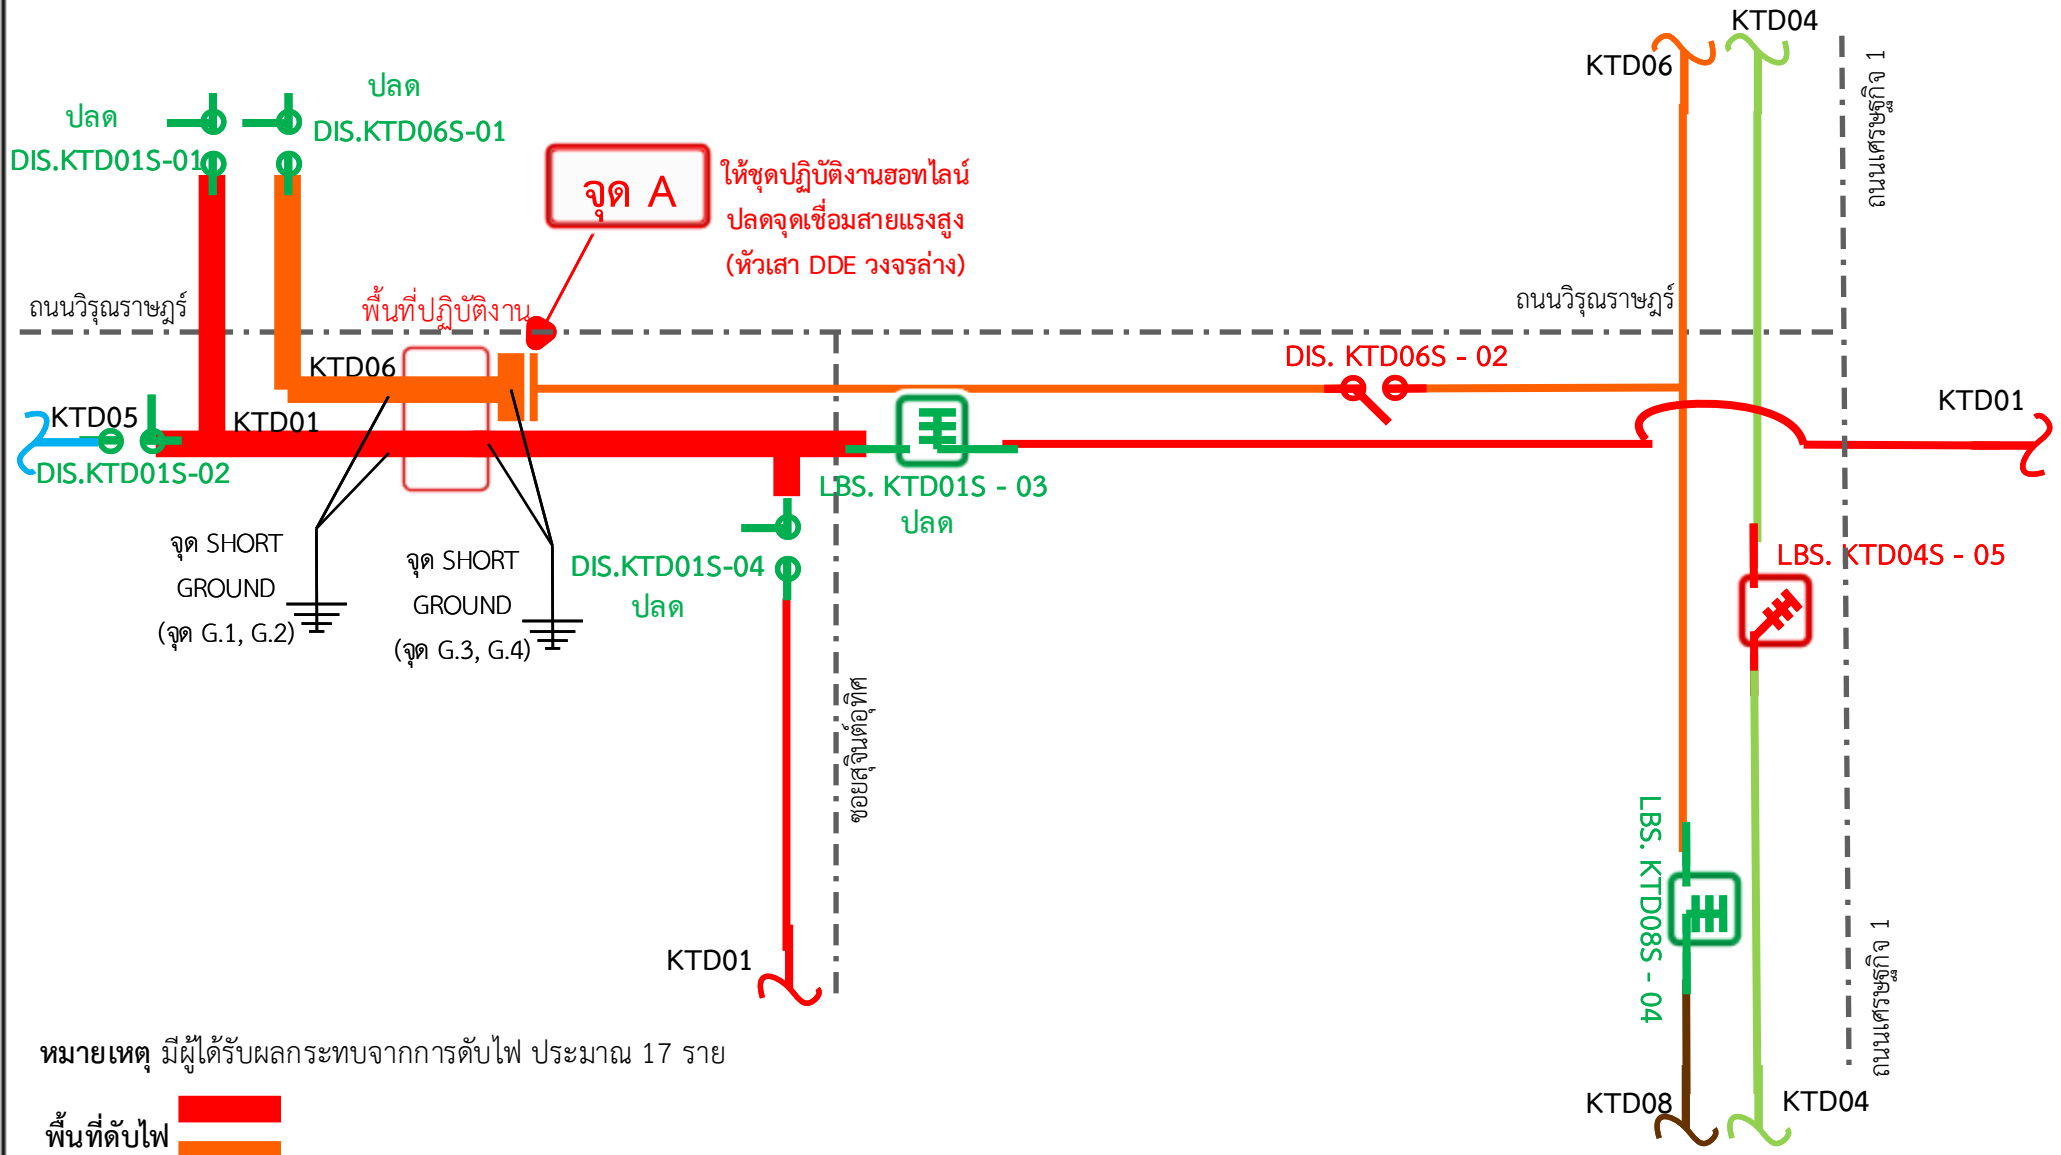

หมายเหตุ มีผู้ได้รับผลกระทบจากการดับไฟ ประมาณ 17 ราย

พื้นที่ดับไฟ  
[Red line]  
[Orange line]

รายละเอียดรูปภาพประกอบคำอธิบายพื้นที่ **หลังการดับไฟ** บริเวณ หน้าสถานีไฟฟ้ากระทุ่มแบน 4 จนถึง ปากซอยสุขจินต์อุทิศ เพื่อให้ชุดงาน ผกส.กฟส.กทบ. และชุดฮอทไลน์ กฟส.กทบ. ปฏิบัติงาน ก่อสร้างฐานรากของเสาไฟฟ้าคอนกรีตอัดแรง ขนาดความสูง 22 เมตร สำหรับการรองรับงานย้ายแนวระบบสายส่งด้านหน้าพื้นที่ของ บริษัท กิจเจริญ เอ็นจิเนียริง อิเล็กทริก จำกัด (มหาชน) วันที่ปฏิบัติงาน คือ วันอาทิตย์ที่ 9 มี.ค. 2568 เวลา 8.30 – 17.00 น.

**จุด A**

ให้ชุดปฏิบัติงานฮอทไลน์ปลดจุดเชื่อมสายแรงสูง  
(หัวเสา DDE วงจรล่าง)

