



การไฟฟ้าส่วนภูมิภาค  
REGIONAL ELECTRICITY AUTHORITY

# วิทยขอดับไฟ

เลขที่ ก.๓.ภจ.(ปบ) ๒๘๓ / ๒๕๖๘

ชื่อผู้รับ นายทัศนันท์ พงษ์สุวรรณชล

ชื่อผู้ส่ง นายธีระศักดิ์ เพ็ญจงจร

วันที่ ๒๑ มี.ค. ๖๘

ตำแหน่ง อภ.ปบ.(ก.๓)

ตำแหน่ง ผจก.(๑๑).กฟส.ภจ.

ด้วย กฟส.ภจ. จะขอดับไฟเพื่อปิดเสาเข็มไลน์บริเวณข้าง บริษัท ฮีปโปเมทลซิด ม.๖ ต.หนองขาว อ.ท่าม่วง จ.กาญจนบุรี ในระบบจำหน่าย/สถานีไฟฟ้า ระบบ ๑๓๕kv จาก สฟฟ.กาญจนบุรี๒ ถึง สฟฟ.พนมทวน และ ระบบ๒๒kv วงจร F๔ สฟฟ.พนมทวน ตามแผนผังสังเขปแนบ จำนวน ๒ แผ่น ดังนี้

ที่	ระบบ/สถานี	วัน/เดือน/ปี	ตั้งแต่เวลา	ถึงเวลา	ลักษณะงานที่ปฏิบัติและบริเวณ	จาก	ถึง	ผู้ควบคุมงาน
๑	ระบบ ๑๓๕kv จาก สฟฟ.กาญจนบุรี๒ - สฟฟ.พนมทวน	๓๑ มี.ค. ๖๘	๐๘.๓๐	๑๖.๓๐	ขอดับไฟเพื่อปักเสาเข็มไลน์บริเวณข้างบริษัท ฮีปโปเมทลซิด	สฟฟ.กาญจนบุรี ๒	สฟฟ.พนมทวน	นายสาธิต ลำควน ๐๘๐-๗๔๘๐๐๘๒
๒	ระบบ ๒๒kv F๔ สฟฟ.พนมทวน	๓๑ มี.ค. ๖๘	๐๘.๓๐	๑๖.๓๐	ขอดับไฟเพื่อปักเสาเข็มไลน์บริเวณข้างบริษัท ฮีปโปเมทลซิด	PTU๐๔S-๐๔ ัญฑชาจิวเวรี	KCA๔S-๐๔ ช้างวัดเขาน้อย	นายสาธิต ลำควน ๐๘๐-๗๔๘๐๐๘๒

พื้นที่ที่มีผู้ใช้ไฟได้รับผลกระทบ(ไฟดับ).....ผู้ประสานงานการดับไฟ ชื่อ นายปฐมพงศ์ ศรีวัฒนา ตำแหน่ง พชง.๖ โทร ๐๘๕-๘๘๑๓๕๕๕ / ๐๓๕-๕๓๓๕๕๕๑ / ๐๓๕-๕๓๒๕๕๖ พื้นที่ ที่ขอดับไฟปฏิบัติงานมีสายเคเบิลใยแก้วนำแสงของ กฟภ. (หากมีโอกาสชำรุด ผศส.กรส (ก.๓) จะไปตรวจสอบก่อนปฏิบัติงาน)

๑.  มีสายเคเบิลใยแก้วนำแสง ๑.๑  มีโอกาสชำรุด ๑.๒  ไม่มีโอกาสชำรุด  
๒.  ไม่มีสายเคเบิลใยแก้วนำแสง

ทศ.ธีระ มานิช

ขผ.ปบ.รท๓๒ และ ทผ.ปบ.กฟส.ภจ.  
สำหรับแผนกควบคุมการจ่ายไฟ (ผศท.) กฟภ.๓  
เรียน อภ.ปบ.(ก.๓)

ลงชื่อ.....  
(นายชัชชัย เข็ญสุวรรณ)

ตำแหน่ง รองผู้จัดการฯ ด้านเทคนิค) รักษาการแทน  
ผู้จัดการการไฟฟ้าส่วนภูมิภาคสาขาเมืองกาญจนบุรี

ผศพ. ทิจารณาแล้วเห็นควร

ในวันที..... ตั้งแต่เวลา..... น. ถึง..... น. ตามใบสั่งทำสวิชชิงเลขที่.....  
 อนุมัติให้ดับไฟตามคำขอชื่อ..... พิดเดอร์..... จาก..... ถึง.....  
 ตั้งแต่เวลา..... น. ถึง..... น. ตามใบสั่งทำสวิชชิงเลขที่.....  
 อนุมัติให้ดับไฟตามคำขอชื่อ..... พิดเดอร์..... จาก..... ถึง.....  
 ตั้งแต่เวลา..... น. ถึง..... น. ตามใบสั่งทำสวิชชิงเลขที่.....  
 อนุมัติให้ดับไฟตามคำขอชื่อ..... พิดเดอร์..... จาก..... ถึง.....  
 ตั้งแต่เวลา..... น. ถึง..... น. ตามใบสั่งทำสวิชชิงเลขที่.....

พนักงานศูนย์ฯ นาย..... ประสานงานการขอดับไฟกับ.....


สำหรับผู้อนุมัติ


ที่ ก.๓ กปบ.(คพ.)  
เรียน ผจก.....  
อภ.บช.(ก.๓), อภ.วว.(ก.๓)  
อนุมัติ และแจ้ง จป. เพื่อตรวจสอบความปลอดภัย

(.....)

ขั้นตอนการสวิชชิง..... แผ่น  
แผนผังแนบ..... แผ่น

ผจพ..... (สถานี.....)  
เพื่อทราบ และจัดพนักงานเข้าปฏิบัติงานร่วมกับศูนย์ฯ นครปฐม  
ตั้งแต่เวลา..... น. เป็นต้นไป จนกว่างานจะแล้วเสร็จ

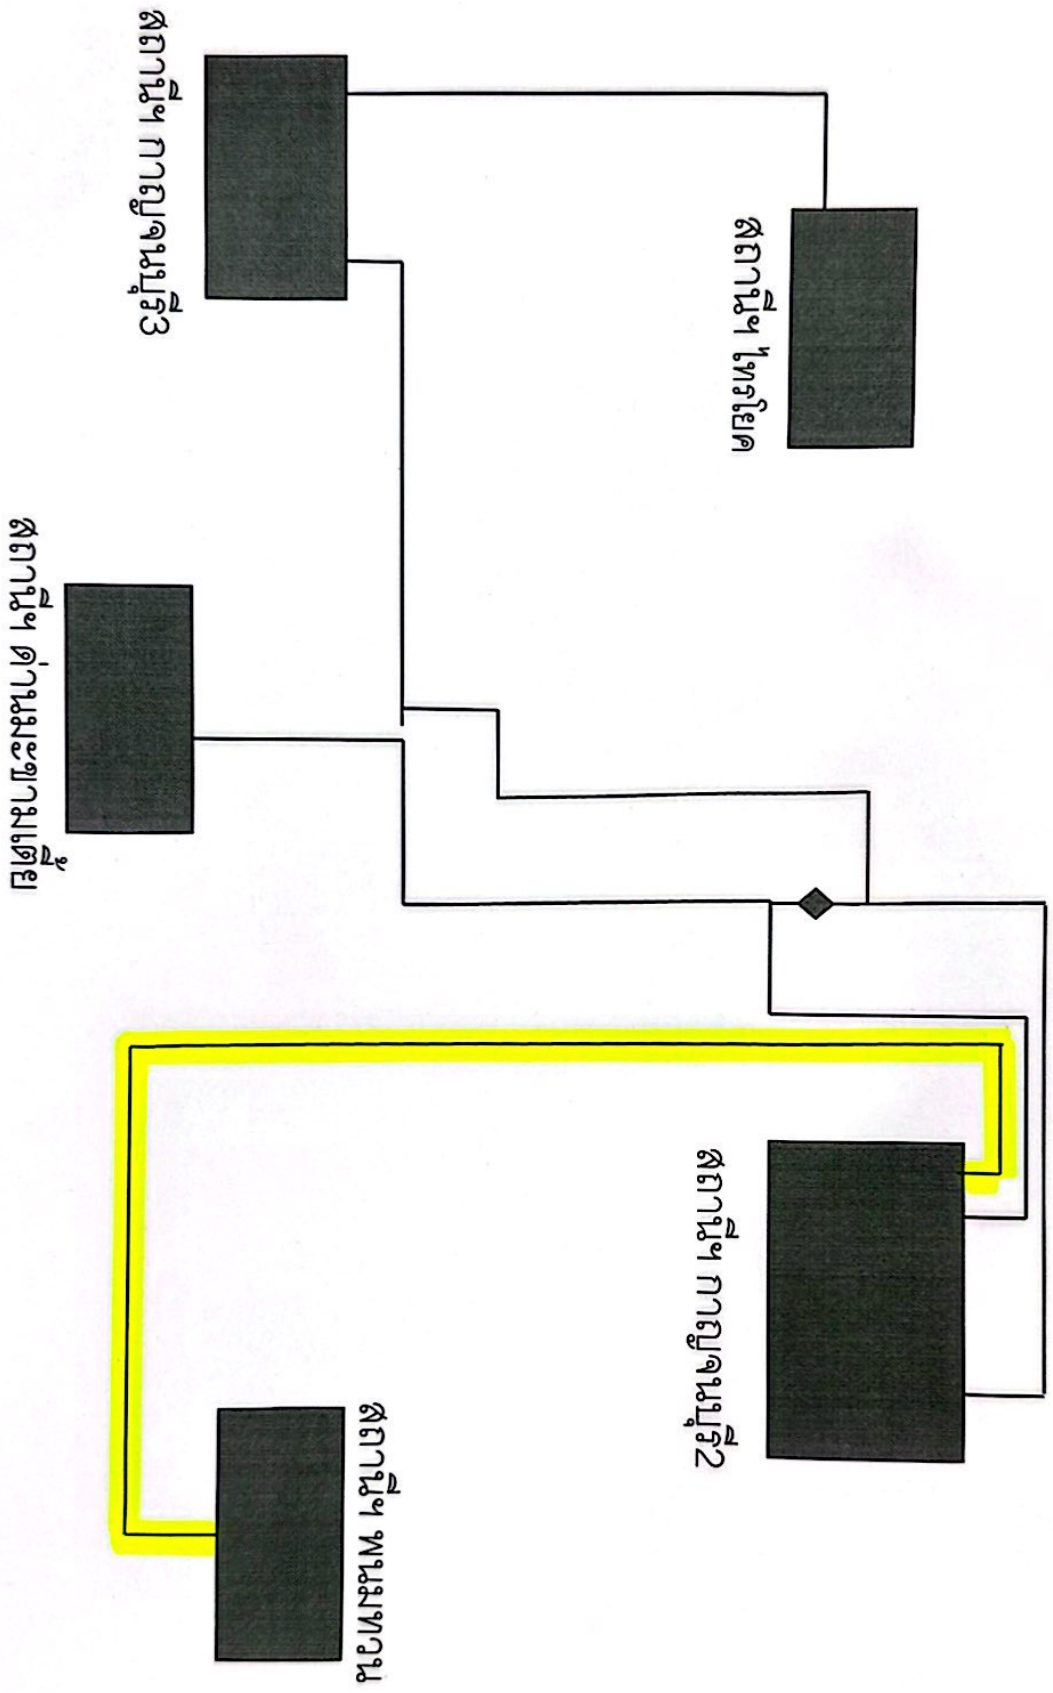

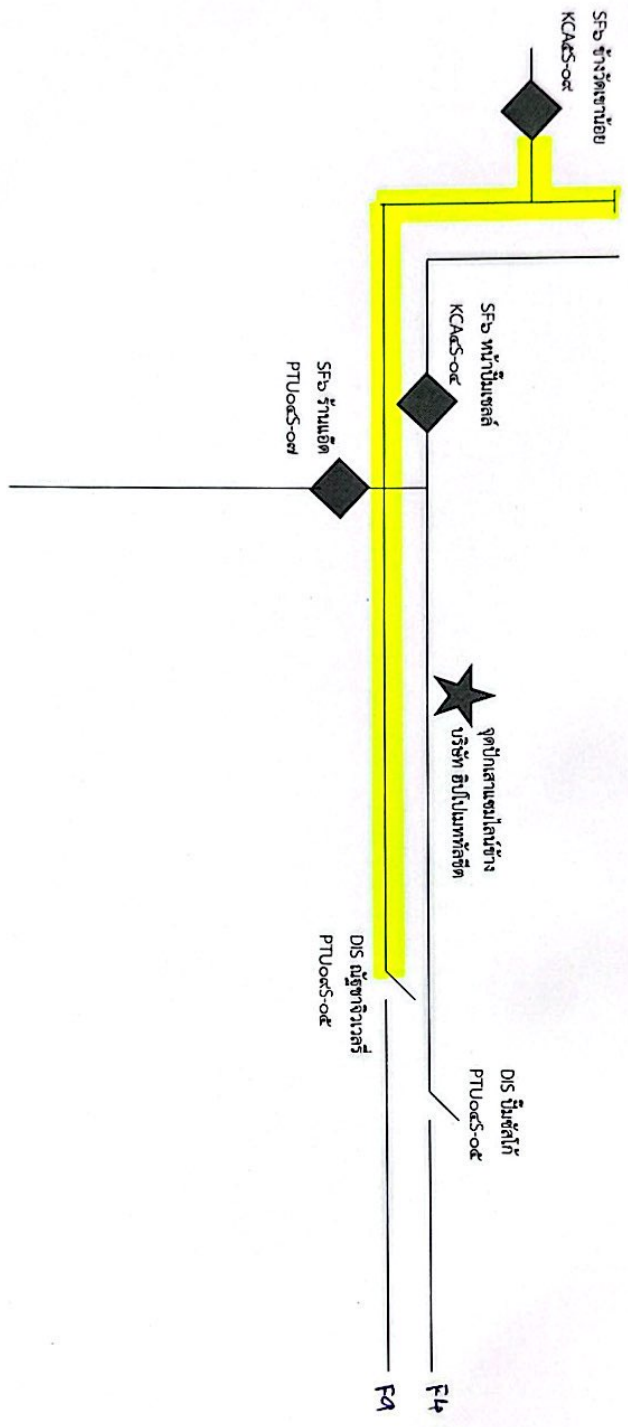

F4 ฐานจ่ายกำลังสายส่ง