



การไฟฟ้าส่วนภูมิภาค  
PROVINCIAL ELECTRICITY AUTHORITY

เลขที่ ..ก.ต.กสฟ.(สก.) ๖๐๓/๒๕๖๘.....  
ชื่อผู้รับ ..นายพัทธนันท์ พิชิตสุวรรณชล.....  
ชื่อผู้ส่ง ..นายเอกสิทธิ์ ศรีธนนท์.....

วันที่.....  
ตำแหน่ง ..อภ.ปบ.(กต).....  
ตำแหน่ง ..อภ.สฟ.(กต).....

ด้วยการไฟฟ้า.....กสฟ.(กต).....จะขอตัดไฟเพื่อปฏิบัติงาน ในระบบจำหน่ายแรงสูง/สถานีไฟฟ้า.....นางปลา  
เพื่อทำการ Overhaul GIS ๑๑๕ kV.. ตามแผนผังส่งเขปแนบ จำนวน.....แผ่น ดังนี้

| ที่ | ฟีดเตอร์                         | วัน/เดือน/ปี                    | ตั้งแต่เวลา | ถึงเวลา  | ลักษณะงานที่ปฏิบัติ/บริเวณ                     | ผู้ควบคุมงาน                               |
|-----|----------------------------------|---------------------------------|-------------|----------|------------------------------------------------|--------------------------------------------|
| ๑   | ๑YB-๐๑<br>และ<br>Bus ๑<br>๑๑๕ kV | ๒๘ เม.ย. ๖๘<br>ถึง<br>๒ พ.ค. ๖๘ | ๐๘.๐๐ น.    | ๑๘.๐๐ น. | ดับไฟ CB ๑๑๕ kV ๑YB-๐๑<br>และ Main Bus๑ ๑๑๕ kV | นายชนพล ศรีใหม่<br>๐๙๒-๐๙๒๔๕๑๑<br>ผจฉ.กบส. |
| ๒   | ๑YB-๐๑<br>และ<br>Bus ๒<br>๑๑๕ kV | ๓ พ.ค. ๖๘                       | ๐๘.๐๐ น.    | ๑๘.๐๐ น. | ดับไฟ CB ๑๑๕ kV ๑YB-๐๑<br>และ Main Bus๒ ๑๑๕ kV |                                            |
| ๓   | ๔YB-๐๑<br>และ<br>Bus ๑<br>๑๑๕ kV | ๕ พ.ค. ๖๘<br>ถึง<br>๙ พ.ค. ๖๘   | ๐๘.๐๐ น.    | ๑๘.๐๐ น. | ดับไฟ CB ๑๑๕ kV ๔YB-๐๑<br>และ Main Bus๑ ๑๑๕ kV |                                            |
| ๔   | ๔YB-๐๑<br>และ<br>Bus ๒<br>๑๑๕ kV | ๑๐ พ.ค. ๖๘                      | ๐๘.๐๐ น.    | ๑๘.๐๐ น. | ดับไฟ CB ๑๑๕ kV ๔YB-๐๑<br>และ Main Bus๒ ๑๑๕ kV |                                            |
| ๕   | ๒YB-๐๑<br>และ<br>Bus ๑<br>๑๑๕ kV | ๑๒ พ.ค. ๖๘<br>ถึง<br>๑๖ พ.ค. ๖๘ | ๐๘.๐๐ น.    | ๑๘.๐๐ น. | ดับไฟ CB ๑๑๕ kV ๒YB-๐๑<br>และ Main Bus๑ ๑๑๕ kV |                                            |
| ๖   | ๒YB-๐๑<br>และ<br>Bus ๒<br>๑๑๕ kV | ๑๗ พ.ค. ๖๘                      | ๐๘.๐๐ น.    | ๑๘.๐๐ น. | ดับไฟ CB ๑๑๕ kV ๒YB-๐๑<br>และ Main Bus๒ ๑๑๕ kV |                                            |
| ๗   | ๓YB-๐๑<br>และ<br>Bus ๑<br>๑๑๕ kV | ๑๙ พ.ค. ๖๘<br>ถึง<br>๒๓ พ.ค. ๖๘ | ๐๘.๐๐ น.    | ๑๘.๐๐ น. | ดับไฟ CB ๑๑๕ kV ๓YB-๐๑<br>และ Main Bus๑ ๑๑๕ kV |                                            |
| ๘   | ๓YB-๐๑<br>และ<br>Bus ๒<br>๑๑๕ kV | ๒๔ พ.ค. ๖๘                      | ๐๘.๐๐ น.    | ๑๘.๐๐ น. | ดับไฟ CB ๑๑๕ kV ๓YB-๐๑<br>และ Main Bus๒ ๑๑๕ kV |                                            |
| ๙   | BYB-๐๑<br>และ<br>Bus ๑<br>๑๑๕ kV | ๒๖ พ.ค. ๖๘<br>ถึง<br>๒๙ พ.ค. ๖๘ | ๐๘.๐๐ น.    | ๑๘.๐๐ น. | ดับไฟ CB ๑๑๕ kV BYB-๐๑<br>และ Main Bus๑ ๑๑๕ kV |                                            |
| ๑๐  | BYB-๐๑<br>และ<br>Bus ๒<br>๑๑๕ kV | ๓๐ พ.ค. ๖๘                      | ๐๘.๐๐ น.    | ๑๘.๐๐ น. | ดับไฟ CB ๑๑๕ kV BYB-๐๑<br>และ Main Bus๒ ๑๑๕ kV |                                            |

พื้นที่ที่มีผู้ใช้ไฟได้รับผลกระทบ(ไฟดับ).....

ผู้ประสานงานการดับไฟ ชื่อ.....นายณพดล ดีลุด.....ตำแหน่ง.....วศก.๗.....โทร.....๐๘๔-๔๐๖๖๓๘๘.....

พื้นที่ ที่ขอดับไฟปฏิบัติงานมีสายเคเบิลใยแก้วนำแสงของ กฟผ. (หากมีโอกาสชำรุด ผศส.กตส.(ก.๓) จะไปตรวจสอบก่อนปฏิบัติงาน)

๑. ☐ มีสายเคเบิลใยแก้วนำแสง ๑.๑ ☐ มีโอกาสชำรุด ๑.๒ ☐ ไม่มีโอกาสชำรุด

๒. ☒ ไม่มีสายเคเบิลใยแก้วนำแสง

  
(.....นายเอกสิทธิ์ ศรีธนนท์.....)

ตำแหน่ง.....อภ.สฟ.(ก๓).....

๙ ๑๖ ๐๘

สำหรับแผนกควบคุมการจ่ายไฟ (ผคฟ.) กฟผ.๓

เรียน อภ.ปบ.(ก๓)

ผคฟ. พิจารณาแล้วเห็นควร

☐ อนุมัติให้ดับไฟตามคำขอชื่อ.....ฟีดเดอร์.....จาก.....ถึง.....  
ในวันที่.....ตั้งแต่เวลา.....น. ถึง.....น. ตามใบสั่งทำสวิชชิงเลขที่.....

☐ อนุมัติให้ดับไฟตามคำขอชื่อ.....ฟีดเดอร์.....จาก.....ถึง.....  
ในวันที่.....ตั้งแต่เวลา.....น. ถึง.....น. ตามใบสั่งทำสวิชชิงเลขที่.....

พนักงานศูนย์ฯ นาย.....ประสานงานการขอดับไฟกับ.....

.....  
(.....)

สำหรับผู้อนุมัติ

ที่ ก.๓ กปบ.(คฟ.)

เรียน ผจก.....

อก.สฟ.(ก๓), อก.วว.(ก๓)

**อนุมัติ** และแจ้ง จป. เพื่อตรวจสอบความปลอดภัย  
พร้อมทั้งลงข้อมูลแจ้งแผนดับไฟลงใน [www.pea.co.th](http://www.pea.co.th)

ขั้นตอนการสวิชชิง.....แผ่น

แผนผังแนบ.....แผ่น


ผจก.....(สถานี.....)

เพื่อทราบ และจัดพนักงานเข้าปฏิบัติงานร่วมกับศูนย์ฯ นครปฐม  
ตั้งแต่วันที่.....น. เป็นต้นไป จนกว่างานจะแล้วเสร็จ

|      |                 |
|------|-----------------|
| ทพ.  | ณพดล ๙ ๑๖.๐๘    |
| วศก. | ณพดล ๙ เม.ย. ๖๘ |

# Shut Down Plan on sigle line diagram

28 April - 2 May 2025 **HITACHI**  
Inspire the Next

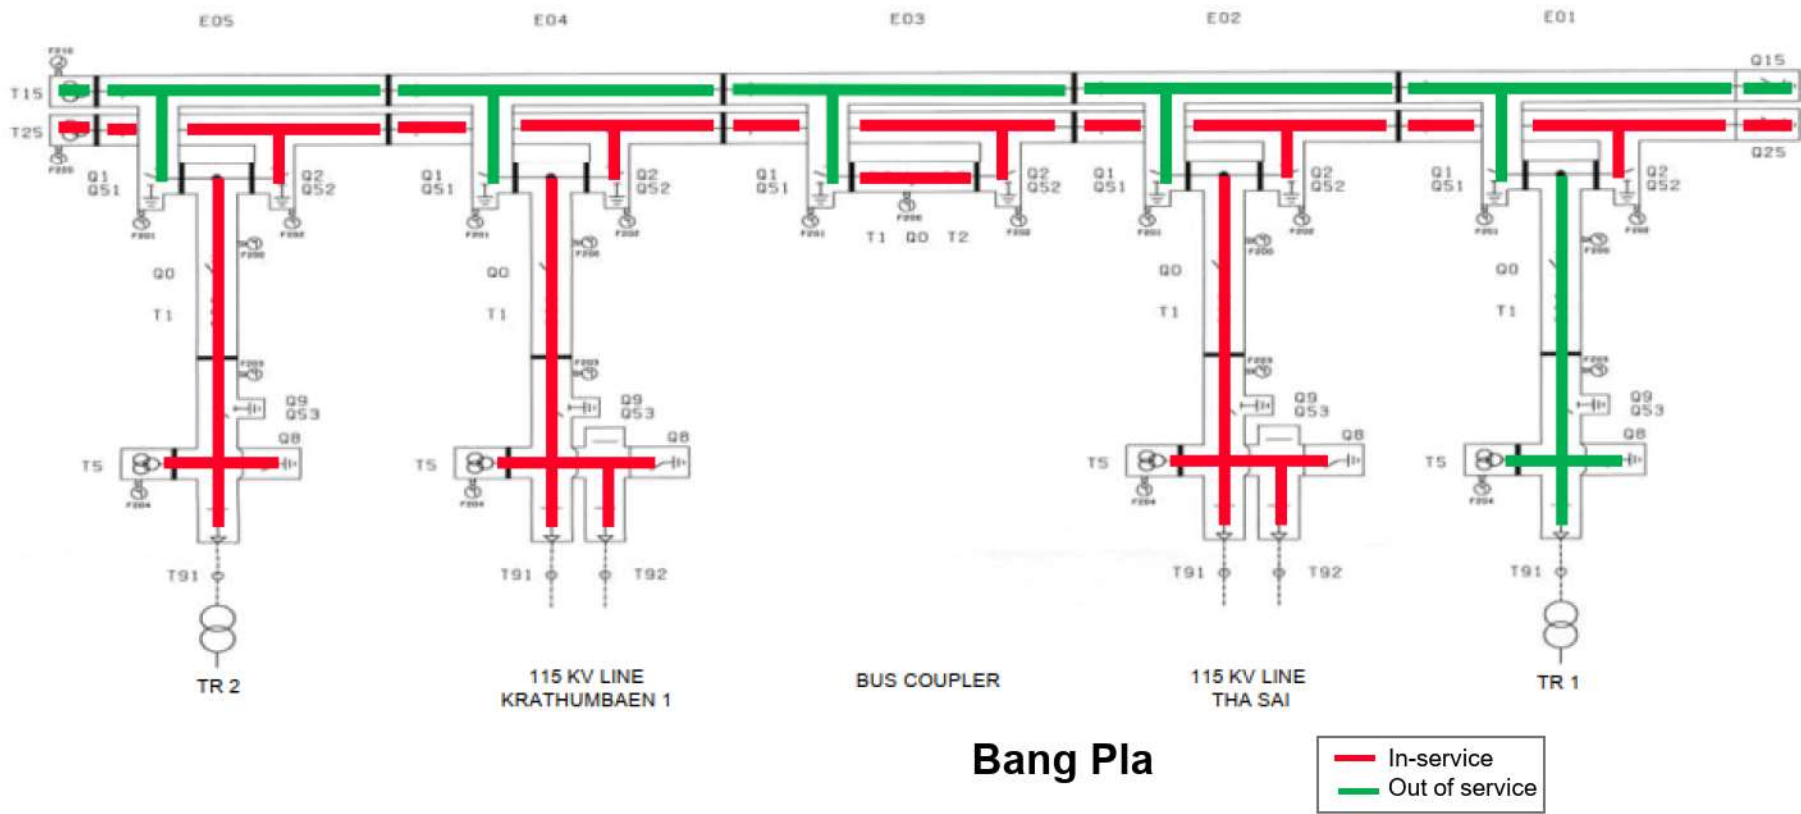

Bang Pla


— In-service  
— Out of service

| Task Name                   | Start     | Finish    | Equipment Status |        |        |        |        |        |        |        |        |        |
|-----------------------------|-----------|-----------|------------------|--------|--------|--------|--------|--------|--------|--------|--------|--------|
| Bang Pla                    | 30-Apr-25 | 30-May-25 | FES B1           | FES B2 | DS B1  | ES B1  | DS B2  | ES B2  | CB     | DS 3   | ES 3   | FES    |
| 1YB-01 // Bay Transformer 1 | 28-Apr-25 | 2-May-25  | BYG-01           | BYG-02 | 1YS-01 | 1YG-01 | 1YS-02 | 1YG-02 | 1YB-01 | 1YS-03 | 1YG-03 | 1YG-04 |
|                             | 3-May-25  | 3-May-25  | BYG-01           | BYG-02 | 1YS-01 | 1YG-01 | 1YS-02 | 1YG-02 | 1YB-01 | 1YS-03 | 1YG-03 | 1YG-04 |

|            |
|------------|
| OFF / OPEN |
| ON / CLOSE |

# Shut Down Plan on sigle line diagram

3 May 2025

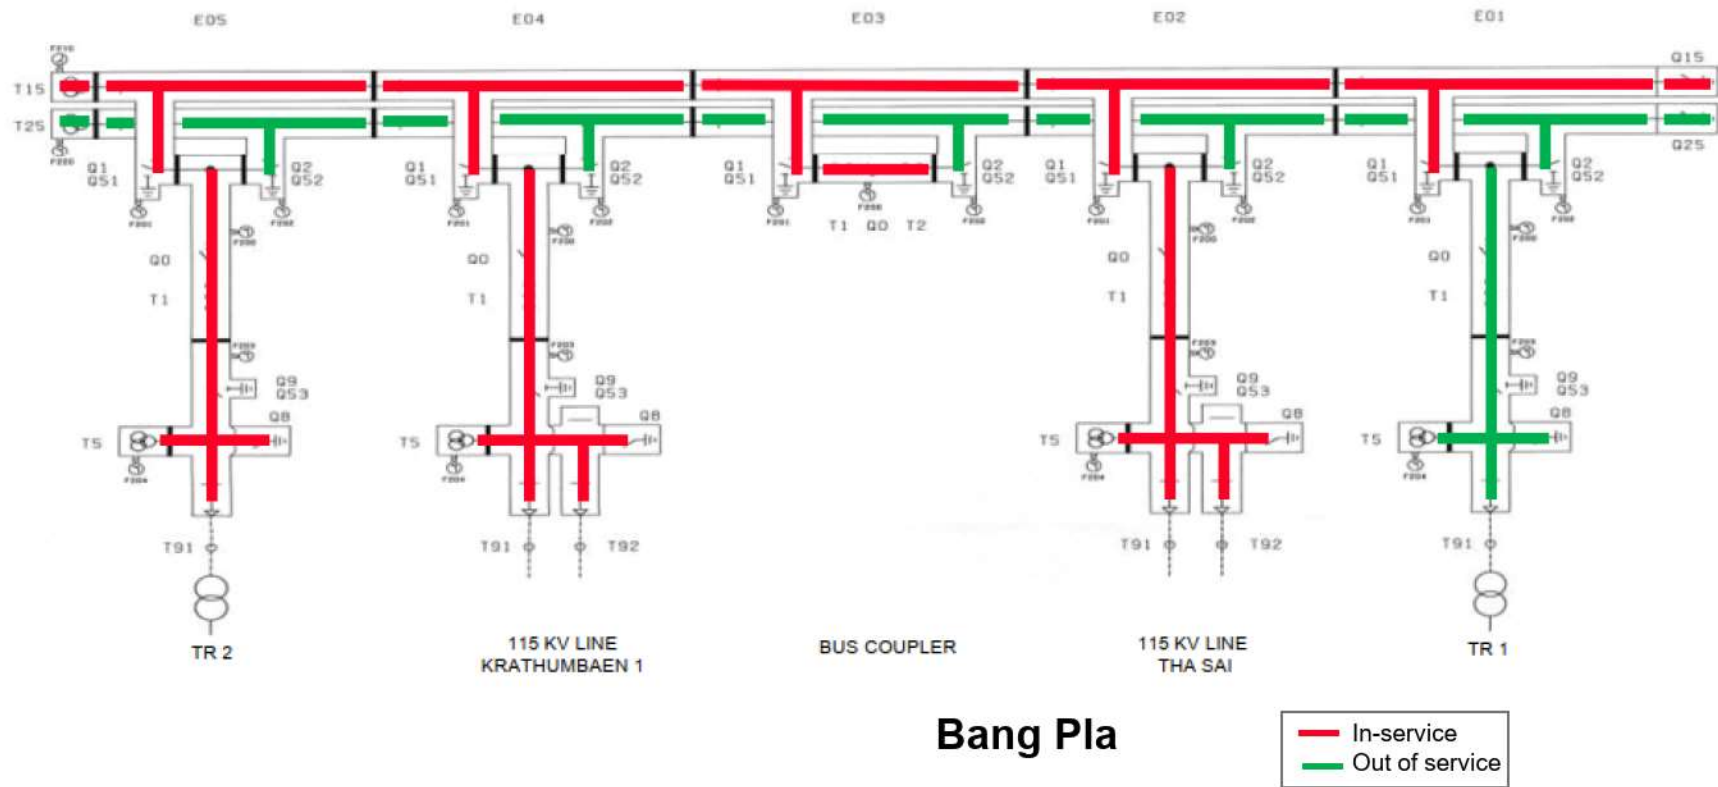


Bang Pla

| Task Name                   | Start     | Finish    | Equipment Status |        |        |        |        |        |        |        |        |        |
|-----------------------------|-----------|-----------|------------------|--------|--------|--------|--------|--------|--------|--------|--------|--------|
| Bang Pla                    | 30-Apr-25 | 30-May-25 | FES B1           | FES B2 | DS B1  | ES B1  | DS B2  | ES B2  | CB     | DS 3   | ES 3   | FES    |
| 1YB-01 // Bay Transformer 1 | 28-Apr-25 | 2-May-25  | BYG-01           | BYG-02 | 1YS-01 | 1YG-01 | 1YS-02 | 1YG-02 | 1YB-01 | 1YS-03 | 1YG-03 | 1YG-04 |
|                             | 3-May-25  | 3-May-25  | BYG-01           | BYG-02 | 1YS-01 | 1YG-01 | 1YS-02 | 1YG-02 | 1YB-01 | 1YS-03 | 1YG-03 | 1YG-04 |

|  |            |
|--|------------|
|  | OFF / OPEN |
|  | ON / CLOSE |

# Shut Down Plan on sigle line diagram

5 - 9 May 2025

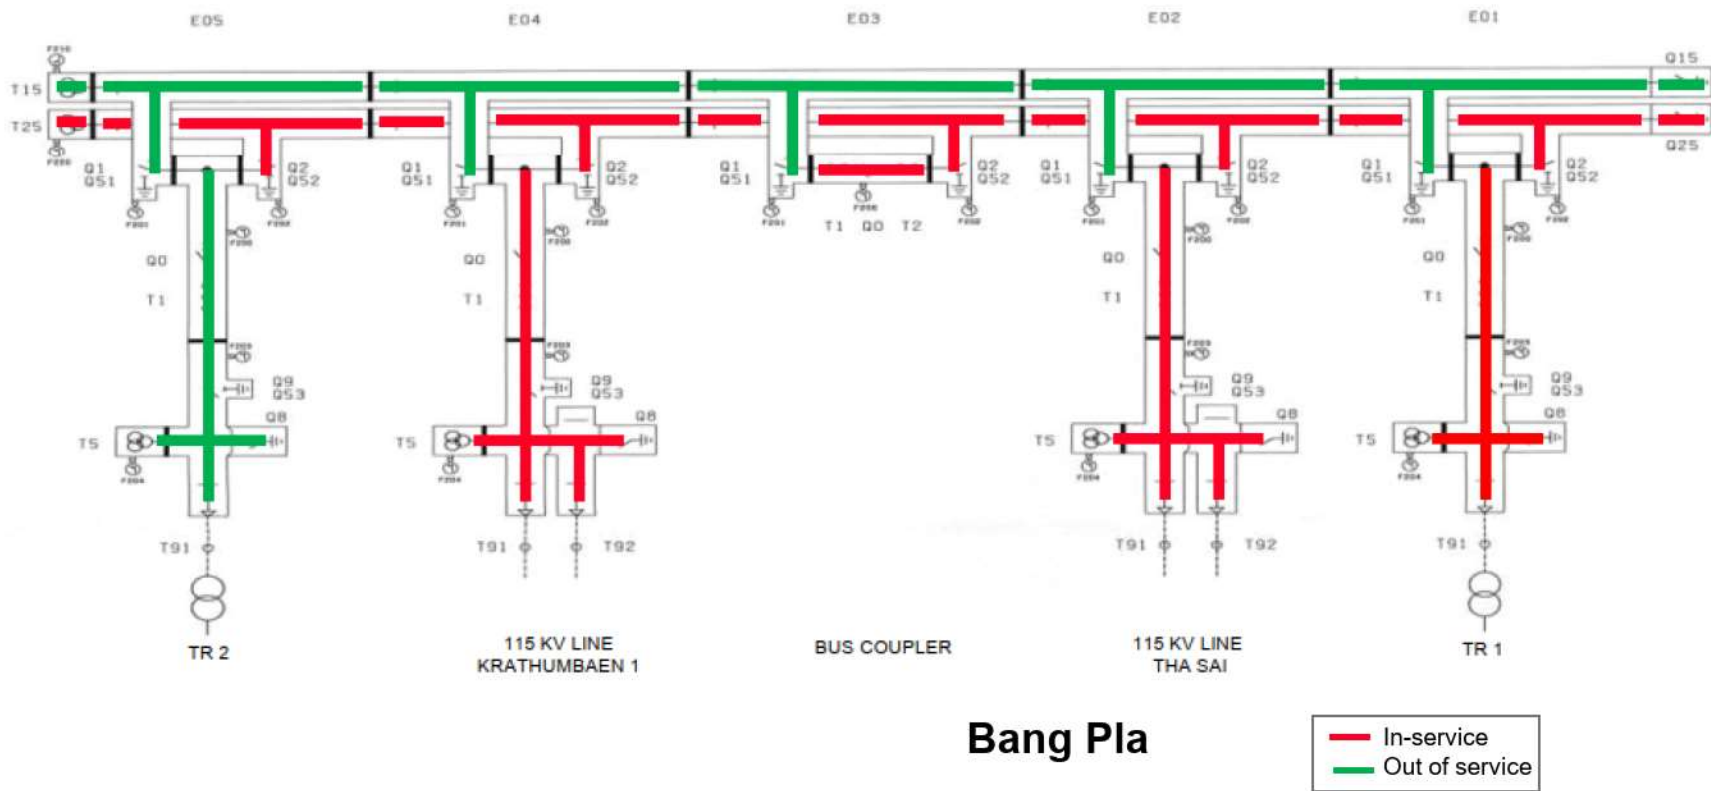


| Task Name                   | Start     | Finish    | Equipment Status |        |        |        |        |        |        |        |        |        |
|-----------------------------|-----------|-----------|------------------|--------|--------|--------|--------|--------|--------|--------|--------|--------|
| Bang Pla                    | 30-Apr-25 | 30-May-25 | FES B1           | FES B2 | DS B1  | ES B1  | DS B2  | ES B2  | CB     | DS 3   | ES 3   | FES    |
| 4YB-01 // Bay Transformer 2 | 5-May-25  | 9-May-25  | BYG-01           | BYG-02 | 4YS-01 | 4YG-01 | 4YS-02 | 4YG-02 | 4YB-01 | 4YS-03 | 4YG-03 | 4YG-04 |
|                             | 10-May-25 | 10-May-25 | BYG-01           | BYG-02 | 4YS-01 | 4YG-01 | 4YS-02 | 4YG-02 | 4YB-01 | 4YS-03 | 4YG-03 | 4YG-04 |

|  |            |
|--|------------|
|  | OFF / OPEN |
|  | ON / CLOSE |

# Shut Down Plan on sigle line diagram


10 May 2025

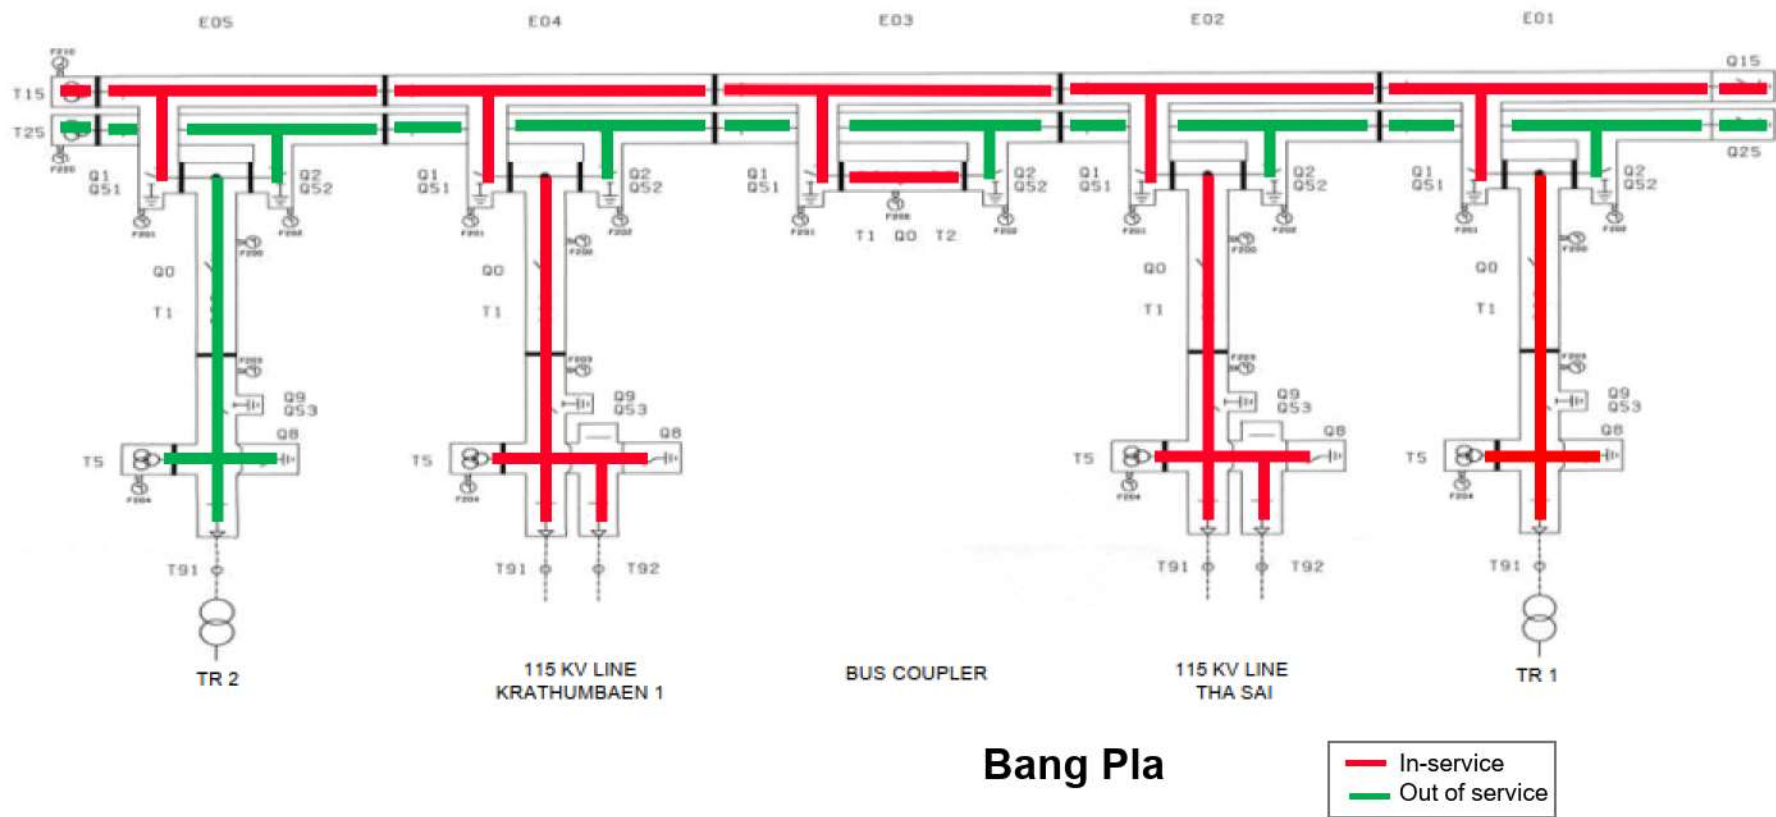

| Task Name                   | Start     | Finish    | Equipment Status |        |        |        |        |        |        |        |        |        |
|-----------------------------|-----------|-----------|------------------|--------|--------|--------|--------|--------|--------|--------|--------|--------|
| Bang Pla                    | 30-Apr-25 | 30-May-25 | FES B1           | FES B2 | DS B1  | ES B1  | DS B2  | ES B2  | CB     | DS 3   | ES 3   | FES    |
| 4YB-01 // Bay Transformer 2 | 5-May-25  | 9-May-25  | BYG-01           | BYG-02 | 4YS-01 | 4YG-01 | 4YS-02 | 4YG-02 | 4YB-01 | 4YS-03 | 4YG-03 | 4YG-04 |
|                             | 10-May-25 | 10-May-25 | BYG-01           | BYG-02 | 4YS-01 | 4YG-01 | 4YS-02 | 4YG-02 | 4YB-01 | 4YS-03 | 4YG-03 | 4YG-04 |

|  |            |
|--|------------|
|  | OFF / OPEN |
|  | ON / CLOSE |

# Shut Down Plan on sigle line diagram

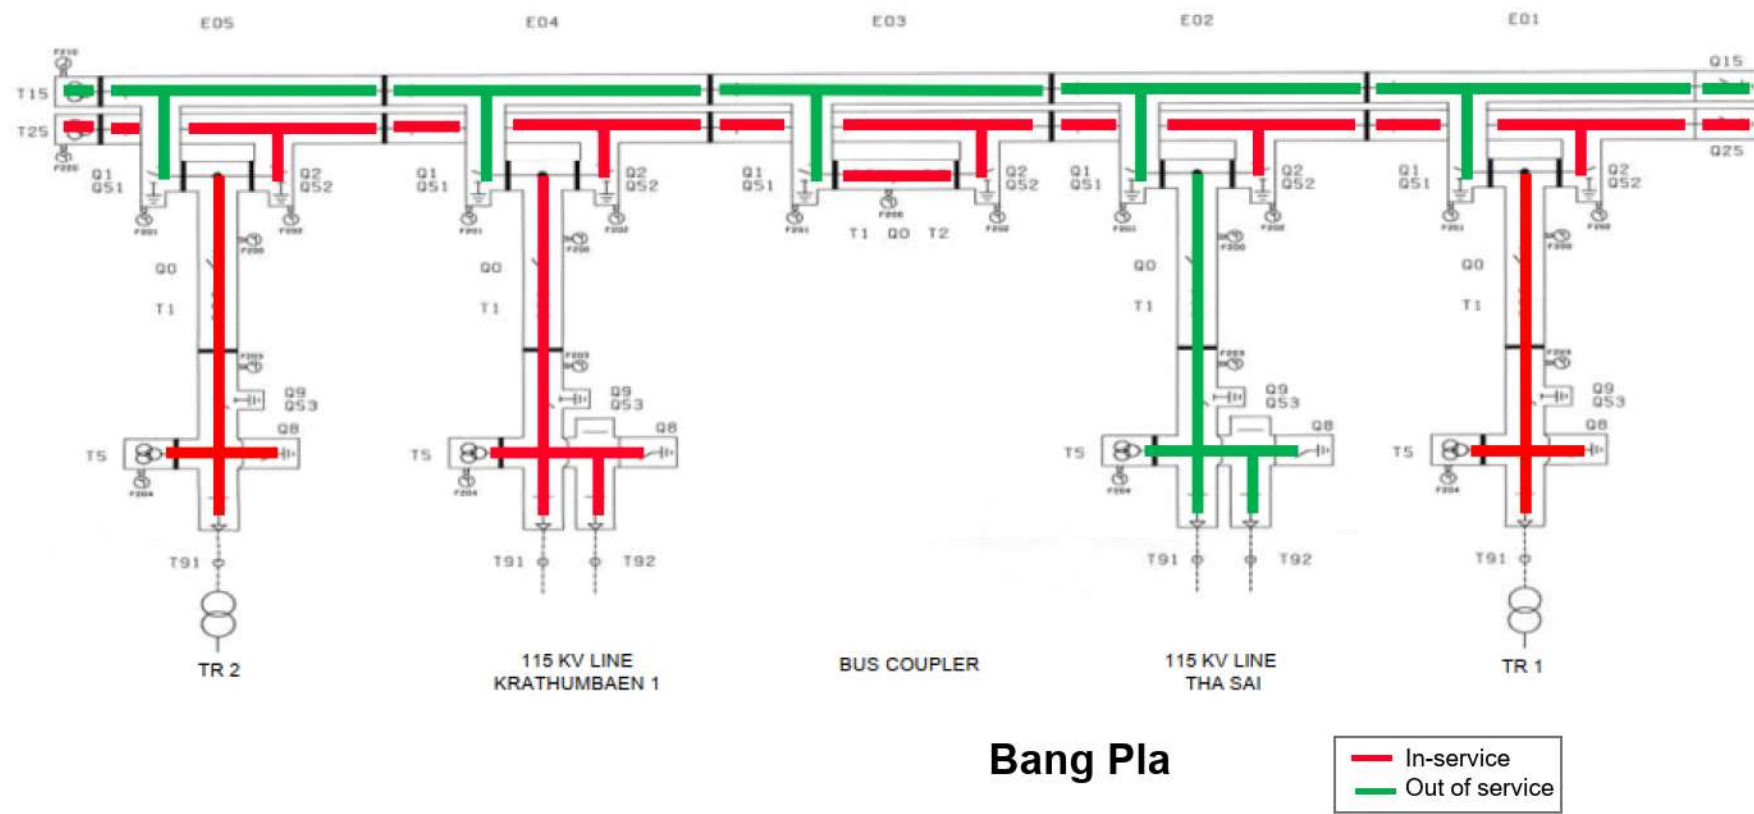


Bang Pla

| Task Name                      | Start     | Finish    | Equipment Status |        |        |        |        |        |        |        |        |        |
|--------------------------------|-----------|-----------|------------------|--------|--------|--------|--------|--------|--------|--------|--------|--------|
| Bang Pla                       | 30-Apr-25 | 30-May-25 | FES B1           | FES B2 | DS B1  | ES B1  | DS B2  | ES B2  | CB     | DS 3   | ES 3   | FES    |
| 2YB-01 // Bay Line 1 (Tha Sai) | 12-May-25 | 16-May-25 | BYG-01           | BYG-02 | 2YS-01 | 2YG-01 | 2YS-02 | 2YG-02 | 2YB-01 | 2YS-03 | 2YG-03 | 2YG-04 |
|                                | 17-May-25 | 17-May-25 | BYG-01           | BYG-02 | 2YS-01 | 2YG-01 | 2YS-02 | 2YG-02 | 2YB-01 | 2YS-03 | 2YG-03 | 2YG-04 |

|            |
|------------|
| OFF / OPEN |
| ON / CLOSE |

# Shut Down Plan on sigle line diagram

17 May 2025

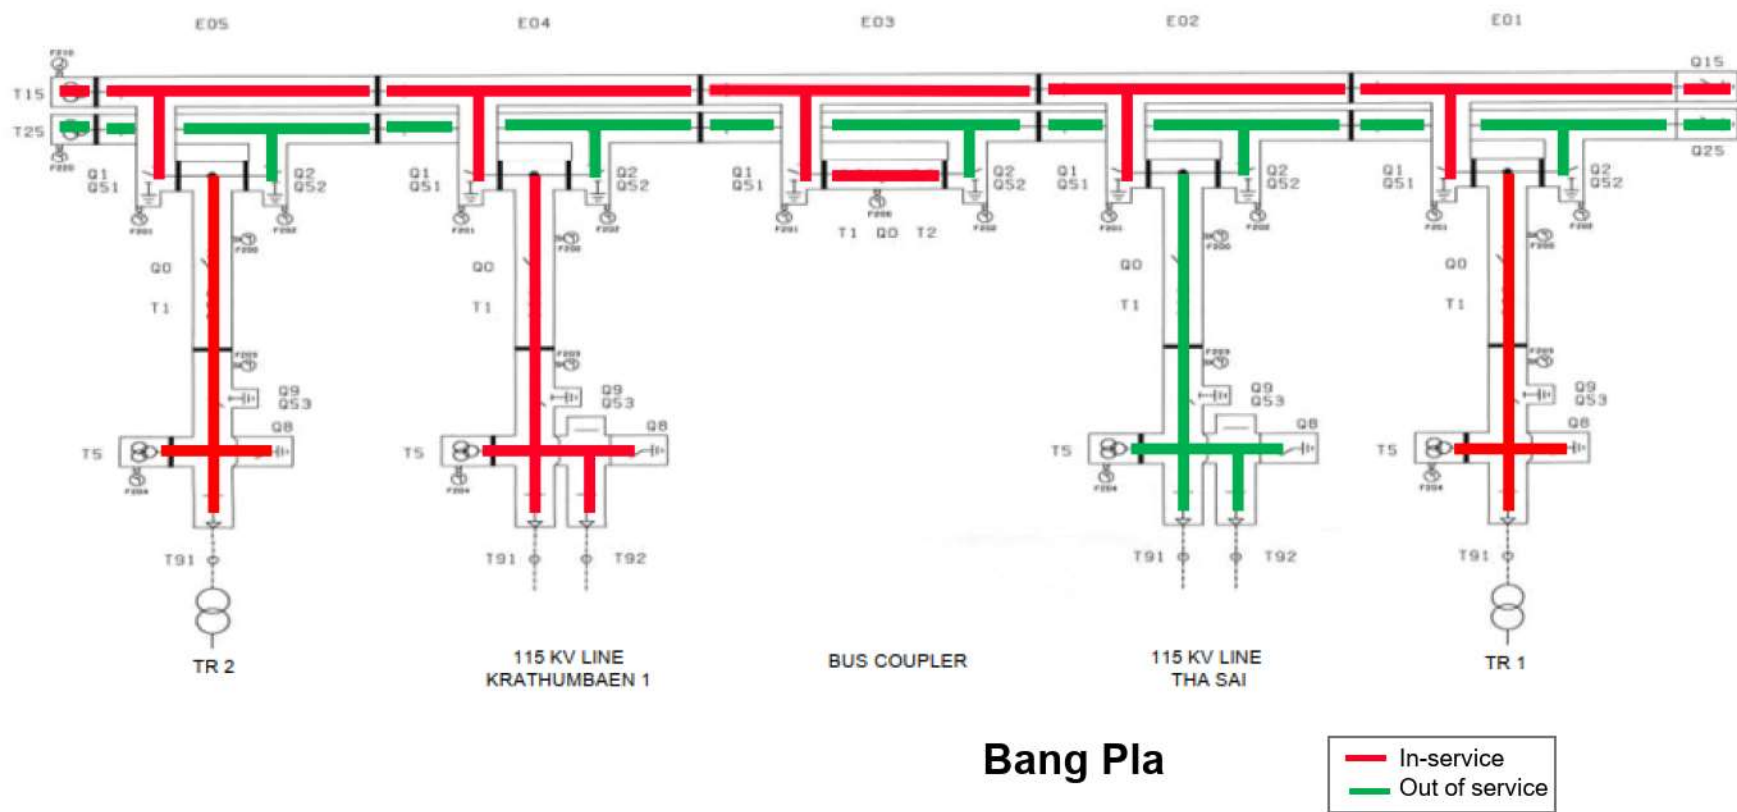


| Task Name                      | Start     | Finish    | Equipment Status |        |        |        |        |        |        |        |        |        |
|--------------------------------|-----------|-----------|------------------|--------|--------|--------|--------|--------|--------|--------|--------|--------|
| Bang Pla                       | 30-Apr-25 | 30-May-25 | FES B1           | FES B2 | DS B1  | ES B1  | DS B2  | ES B2  | CB     | DS 3   | ES 3   | FES    |
| 2YB-01 // Bay Line 1 (Tha Sai) | 12-May-25 | 16-May-25 | BYG-01           | BYG-02 | 2YS-01 | 2YG-01 | 2YS-02 | 2YG-02 | 2YB-01 | 2YS-03 | 2YG-03 | 2YG-04 |
|                                | 17-May-25 | 17-May-25 | BYG-01           | BYG-02 | 2YS-01 | 2YG-01 | 2YS-02 | 2YG-02 | 2YB-01 | 2YS-03 | 2YG-03 | 2YG-04 |

|            |
|------------|
| OFF / OPEN |
| ON / CLOSE |

# Shut Down Plan on sigle line diagram

19 - 23 May 2025

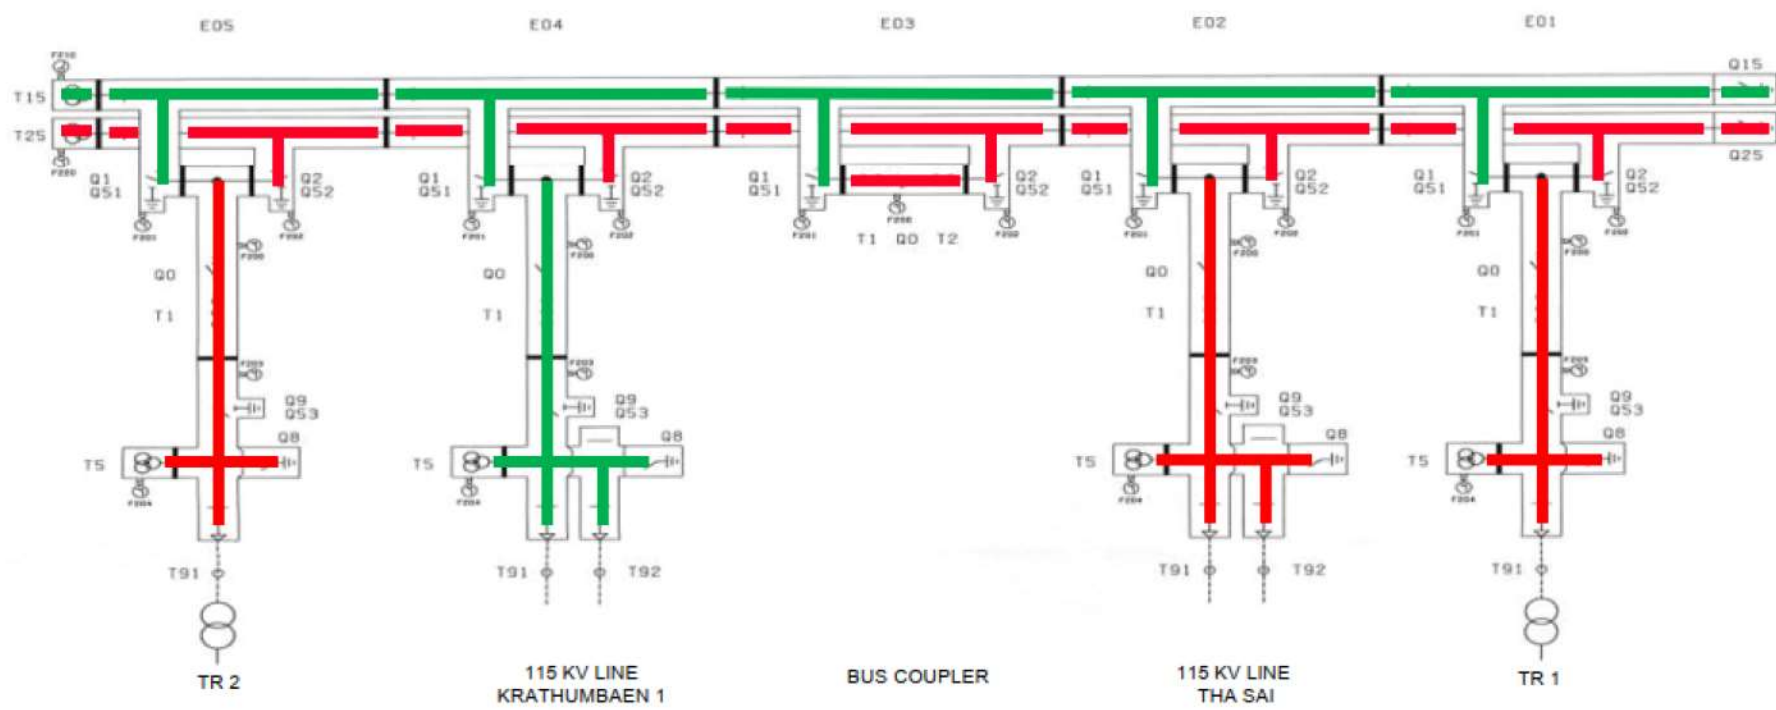

Bang Pla

In-service


Out of service

| Task Name                            | Start     | Finish    | Equipment Status |        |        |        |        |        |        |        |        |        |
|--------------------------------------|-----------|-----------|------------------|--------|--------|--------|--------|--------|--------|--------|--------|--------|
| Bang Pla                             | 30-Apr-25 | 30-May-25 | FES B1           | FES B2 | DS B1  | ES B1  | DS B2  | ES B2  | CB     | DS 3   | ES 3   | FES    |
| 3YB-01 // Bay Line 2 (Krathumbaen 1) | 19-May-25 | 23-May-25 | BYG-01           | BYG-02 | 3YS-01 | 3YG-01 | 3YS-02 | 3YG-02 | 3YB-01 | 3YS-03 | 3YG-03 | 3YG-04 |
|                                      | 24-May-25 | 24-May-25 | BYG-01           | BYG-02 | 3YS-01 | 3YG-01 | 3YS-02 | 3YG-02 | 3YB-01 | 3YS-03 | 3YG-03 | 3YG-04 |

OFF / OPEN

ON / CLOSE

# Shut Down Plan on sigle line diagram

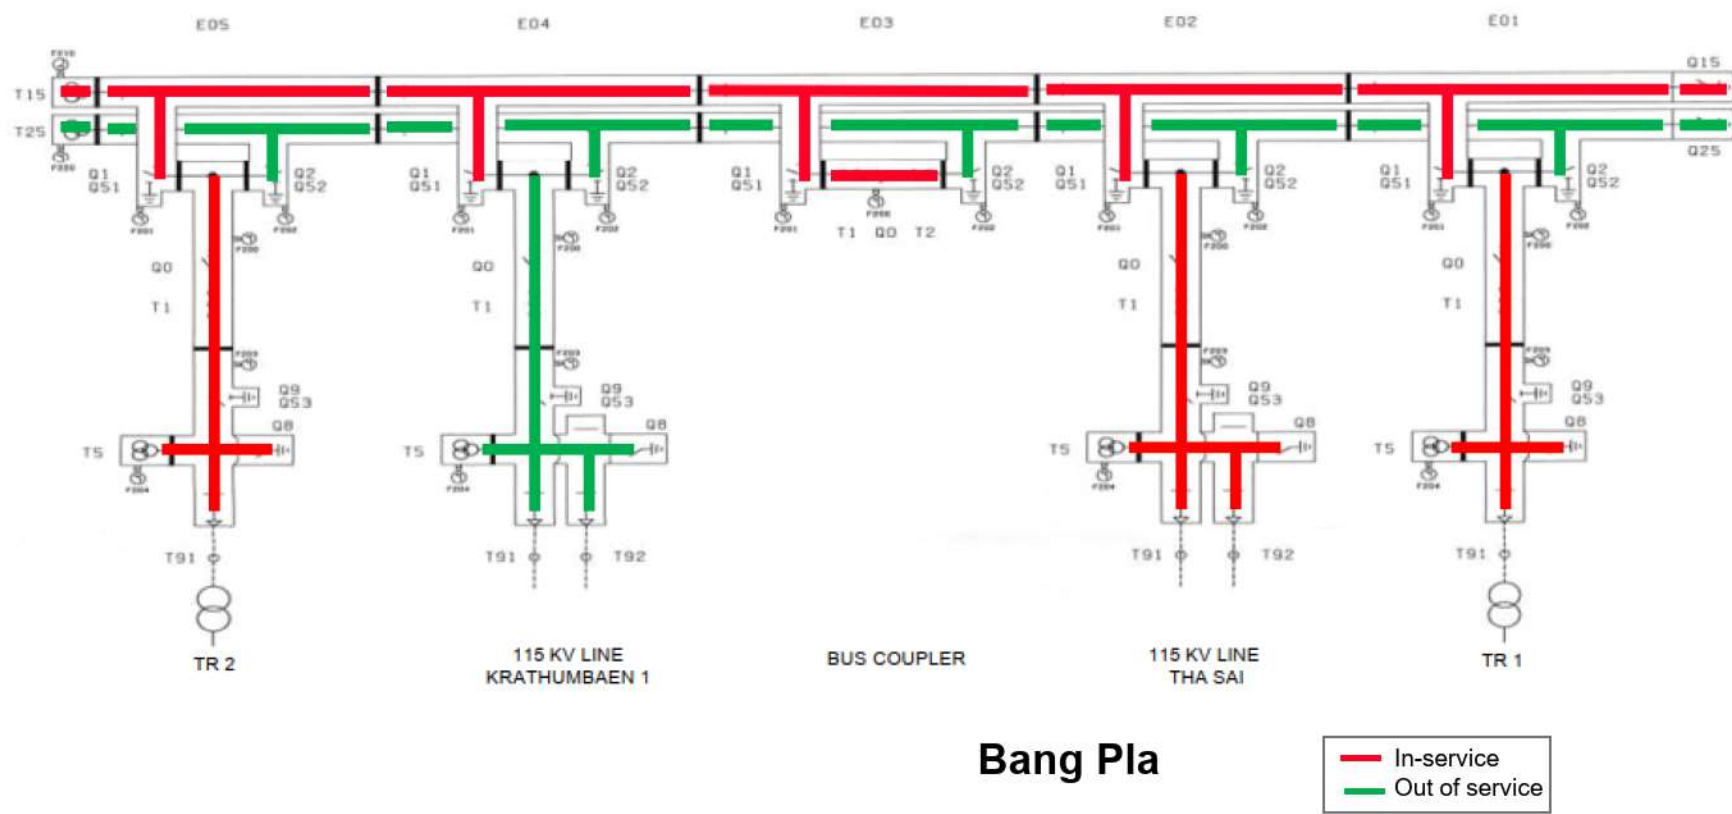


| Task Name                            | Start     | Finish    | Equipment Status |        |        |        |        |        |        |        |        |        |
|--------------------------------------|-----------|-----------|------------------|--------|--------|--------|--------|--------|--------|--------|--------|--------|
| Bang Pla                             | 30-Apr-25 | 30-May-25 | FES B1           | FES B2 | DS B1  | ES B1  | DS B2  | ES B2  | CB     | DS 3   | ES 3   | FES    |
| 3YB-01 // Bay Line 2 (Krathumbaen 1) | 19-May-25 | 23-May-25 | BYG-01           | BYG-02 | 3YS-01 | 3YG-01 | 3YS-02 | 3YG-02 | 3YB-01 | 3YS-03 | 3YG-03 | 3YG-04 |
|                                      | 24-May-25 | 24-May-25 | BYG-01           | BYG-02 | 3YS-01 | 3YG-01 | 3YS-02 | 3YG-02 | 3YB-01 | 3YS-03 | 3YG-03 | 3YG-04 |

|  |            |
|--|------------|
|  | OFF / OPEN |
|  | ON / CLOSE |

# Shut Down Plan on sigle line diagram

26-29 May 2025

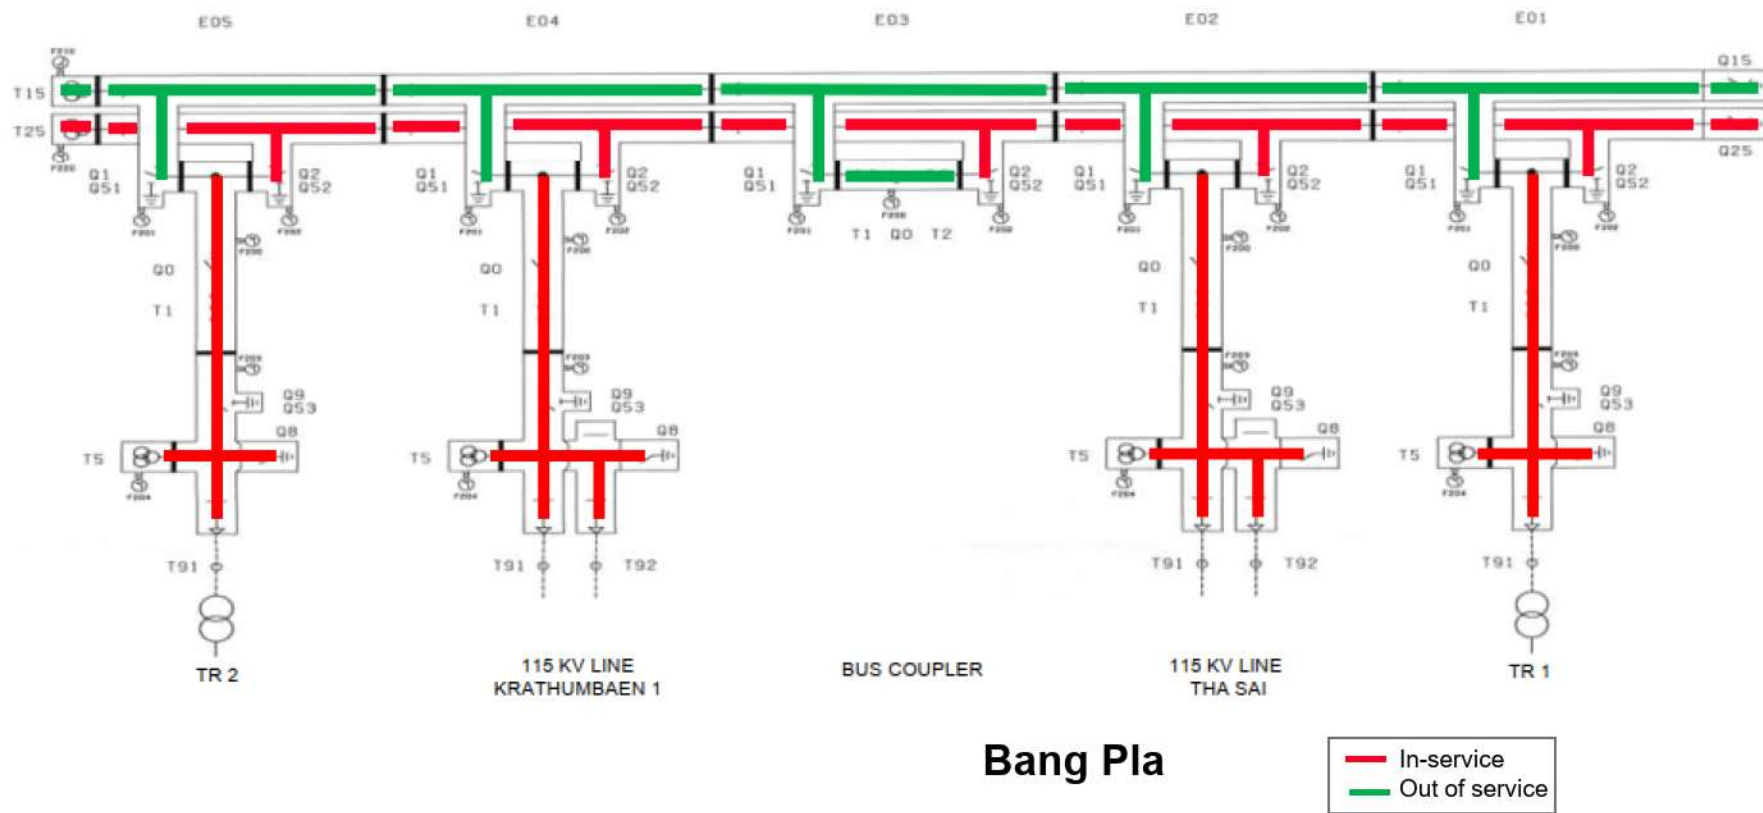


| Task Name             | Start     | Finish    | Equipment Status |        |        |        |        |        |        |      |      |
|-----------------------|-----------|-----------|------------------|--------|--------|--------|--------|--------|--------|------|------|
| Bang Pla              | 30-Apr-25 | 30-May-25 | FES B1           | FES B2 | DS B1  | ES B1  | DS B2  | ES B2  | CB     | DS 3 | ES 3 |
| BYB-01 // Bay Coupler | 26-May-25 | 29-May-25 | BYG-01           | BYG-02 | BYS-01 | BYG-03 | BYS-02 | BYG-04 | BYB-01 |      |      |
|                       | 30-May-25 | 30-May-25 | BYG-01           | BYG-02 | BYS-01 | BYG-03 | BYS-02 | BYG-04 | BYB-01 |      |      |

|  |            |
|--|------------|
|  | OFF / OPEN |
|  | ON / CLOSE |

# Shut Down Plan on sigle line diagram

30 May 2025

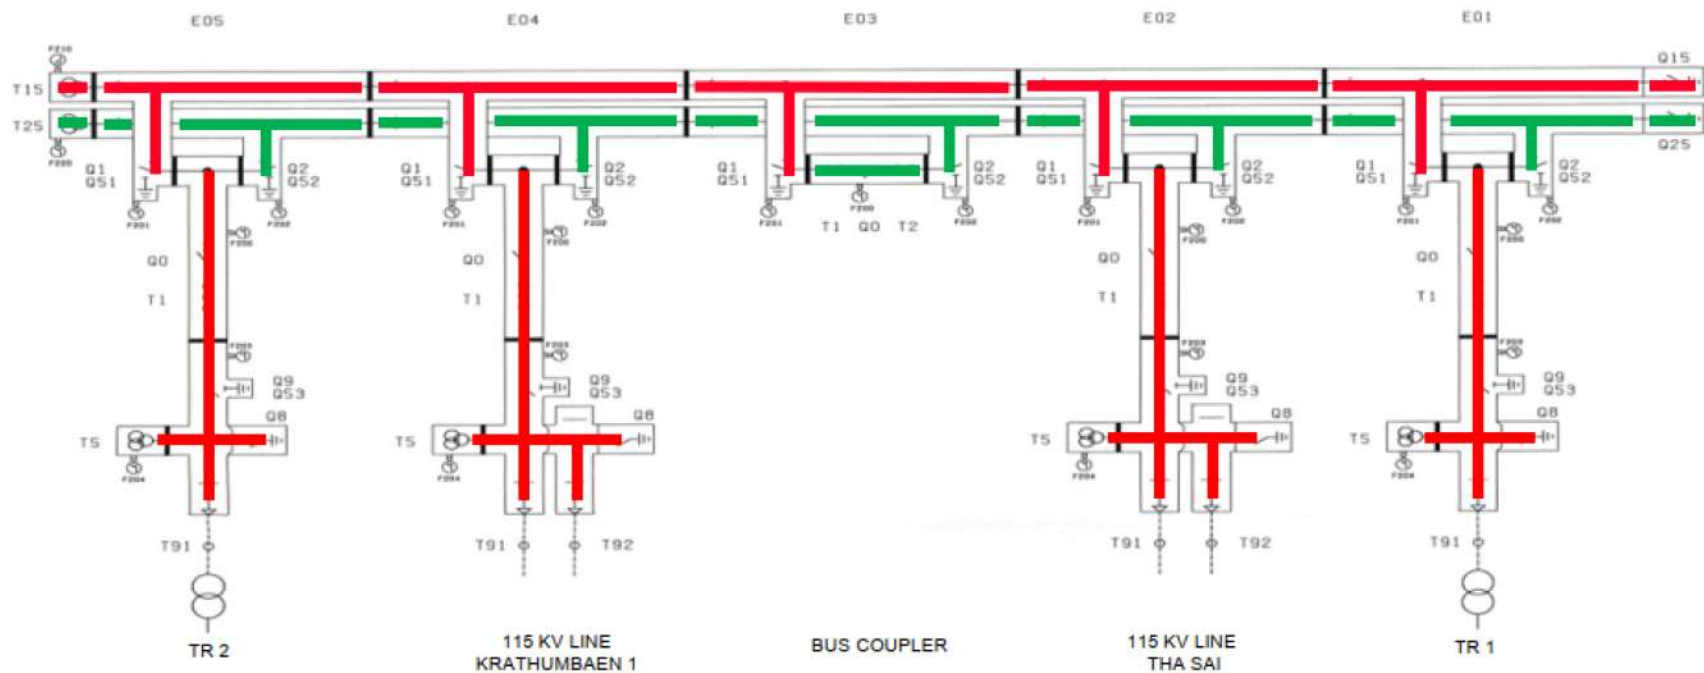

Bang Pla

In-service

Out of service

| Task Name             | Start     | Finish    | Equipment Status |        |        |        |        |        |        |      |      |
|-----------------------|-----------|-----------|------------------|--------|--------|--------|--------|--------|--------|------|------|
| Bang Pla              | 30-Apr-25 | 30-May-25 | FES B1           | FES B2 | DS B1  | ES B1  | DS B2  | ES B2  | CB     | DS 3 | ES 3 |
| BYB-01 // Bay Coupler | 26-May-25 | 29-May-25 | BYG-01           | BYG-02 | BYS-01 | BYG-03 | BYS-02 | BYG-04 | BYB-01 |      |      |
|                       | 30-May-25 | 30-May-25 | BYG-01           | BYG-02 | BYS-01 | BYG-03 | BYS-02 | BYG-04 | BYB-01 |      |      |

OFF / OPEN

ON / CLOSE