



การไฟฟ้าส่วนภูมิภาค
PROVINCIAL ELECTRICITY AUTHORITY

วิทยุขอดับไฟ

เลขที่ ก.๓.กฟส.กทบ.(ปน) - ๐๗๐/๒๕๖๘
ชื่อผู้รับ นายพิพัฒน์ พิชิตสุวรรณพล
ชื่อผู้ส่ง นายมานะ วาสกร

วันที่ ๑๐ เมษายน ๒๕๖๘
ตำแหน่ง อ.ก.ปน.(ก๓)
ตำแหน่ง ร.จก.(ท) รักษาการแทน ผจก.กฟส.กทบ.

ด้วยการไฟฟ้า กฟส.กทบ. จะดำเนินการ ให้ชุดปฏิบัติงาน ผบ.กฟส.กทบ. และ ชุดงานสายไลน์ กฟส.สพ. ปฏิบัติงาน
แก้ไขเสาไฟเอนในซอยสายใยรัก - คลองมะเดื่อ 3 (ศาลปู่ดำ) สถานีไฟฟ้า สมุทรสาคร 10 ตามแผนผังแนบ จำนวน 3 แผ่น ดังนี้

ที่	พิดเตอร์	วัน/เดือน/ปี	ตั้งแต่เวลา	ถึงเวลา	ลักษณะงานที่ปฏิบัติ/บริเวณ	จาก	ถึง	ผู้ควบคุมงาน
1.	SMJ 09	16 เม.ย. 2568	8.30 น.	17.00 น.	แก้ไขเสาไฟเอนในซอยสายใยรัก - คลองมะเดื่อ 3 (ศาลปู่ดำ)	อุปกรณ์ตัดตอนชั่วคราว (ถัดจากอุปกรณ์ตัดตอนรหัส KTA02S-08)	ปลดจุดเชื่อมสายแรงสูง หัวเสา DDE	นายกฤษณะ ชนะภัย พง.7 ผบ.กฟส.กทบ. โทร. 098 - 8315274

พื้นที่ที่มีผู้ใช้ไฟได้รับผลกระทบ(ไฟดับ) ตั้งแต่ ปลดอุปกรณ์ตัดตอนชั่วคราว (ถัดจากอุปกรณ์ตัดตอนรหัส KTA02S-08) จนถึง ปลดจุดเชื่อมสายแรงสูง หัวเสา DDE มีผู้ได้รับผลกระทบจากการดับไฟ จำนวน 25 ราย

ผู้ประสานงานการดับไฟ ชื่อ นายณพพร ชาวไชยศรี ตำแหน่ง หน.ก.ปน. กฟส.กทบ. โทร. 087 - 6715626

- ☐ มีสายเคเบิลใยแก้วนำแสง 1.1 ☐ มีโอกาสชำรุด 1.2 ☐ ไม่มีโอกาสชำรุด
- ☒ ไม่มีสายเคเบิลใยแก้วนำแสง
- ☒ พิกัดพื้นที่ดับไฟ 3.1 เริ่มต้น Lat,Long : 13.645017, 100.280425
3.2 สิ้นสุด Lat,Long : 13.644609, 100.280713

(นายมานะ วาสกร)

ตำแหน่ง ร.จก.(ท) รักษาการแทน ผจก.กฟส.กทบ.

๑๐ เมษายน ๒๕๖๘

สำหรับแผนกควบคุมการจ่ายไฟ (ผคฟ.) กฟก.๓

เรียน อ.ก.ปน.(ก๓)

ผคฟ. พิจารณาแล้วเห็นควร

☐ อนุมัติให้ดับไฟตามคำขอชื่อ.....พิดเตอร์.....จาก.....ถึง.....
ในวันที่.....ตั้งแต่เวลา.....น. ถึง.....น. ตามใบสั่งทำสวิตชิงเลขที่.....

☐ อนุมัติให้ดับไฟตามคำขอชื่อ.....พิดเตอร์.....จาก.....ถึง.....
ในวันที่.....ตั้งแต่เวลา.....น. ถึง.....น. ตามใบสั่งทำสวิตชิงเลขที่.....

พนักงานศูนย์ฯ นาย.....ประสานงานการขอดับไฟกับ.....

(.....)

สำหรับผู้อนุมัติ

ที่ ก.๓ ก.ปป.(คฟ)

เรียน อ.ก.สพ.(ก๓), อ.ก.ว.(ก๓), ผจก.

ขั้นตอนการสวิตชิง.....แผ่น


แผนผังแนบ.....แผ่น

อนุมัติ และแจ้ง จป. เพื่อตรวจสอบความปลอดภัย
พร้อมทั้งลงข้อมูลแจ้งแผนดับไฟลงใน www.pea.co.th

ผจก.....(สถานี.....)


เพื่อทราบ และจัดพนักงานเข้าปฏิบัติงานร่วมกับศูนย์ฯ นครปฐม
ตั้งแต่เวลา.....น. เป็นต้นไป จนกว่างานจะแล้วเสร็จ

แผนผังสถานะปัจจุบัน **ก่อนดับไฟ** บริเวณ ถนนสายใยรัก - วิหารปู่ดำศิษย์พ่อแก่
เพื่อปฏิบัติงาน แก๊วเส้าไฟเอนในซอยสายใยรัก - คลองมะเดื่อ 3
วันที่ปฏิบัติงาน คือ วันพุธที่ 16 เม.ย. 2568 เวลา 8.30 - 17.00 น.

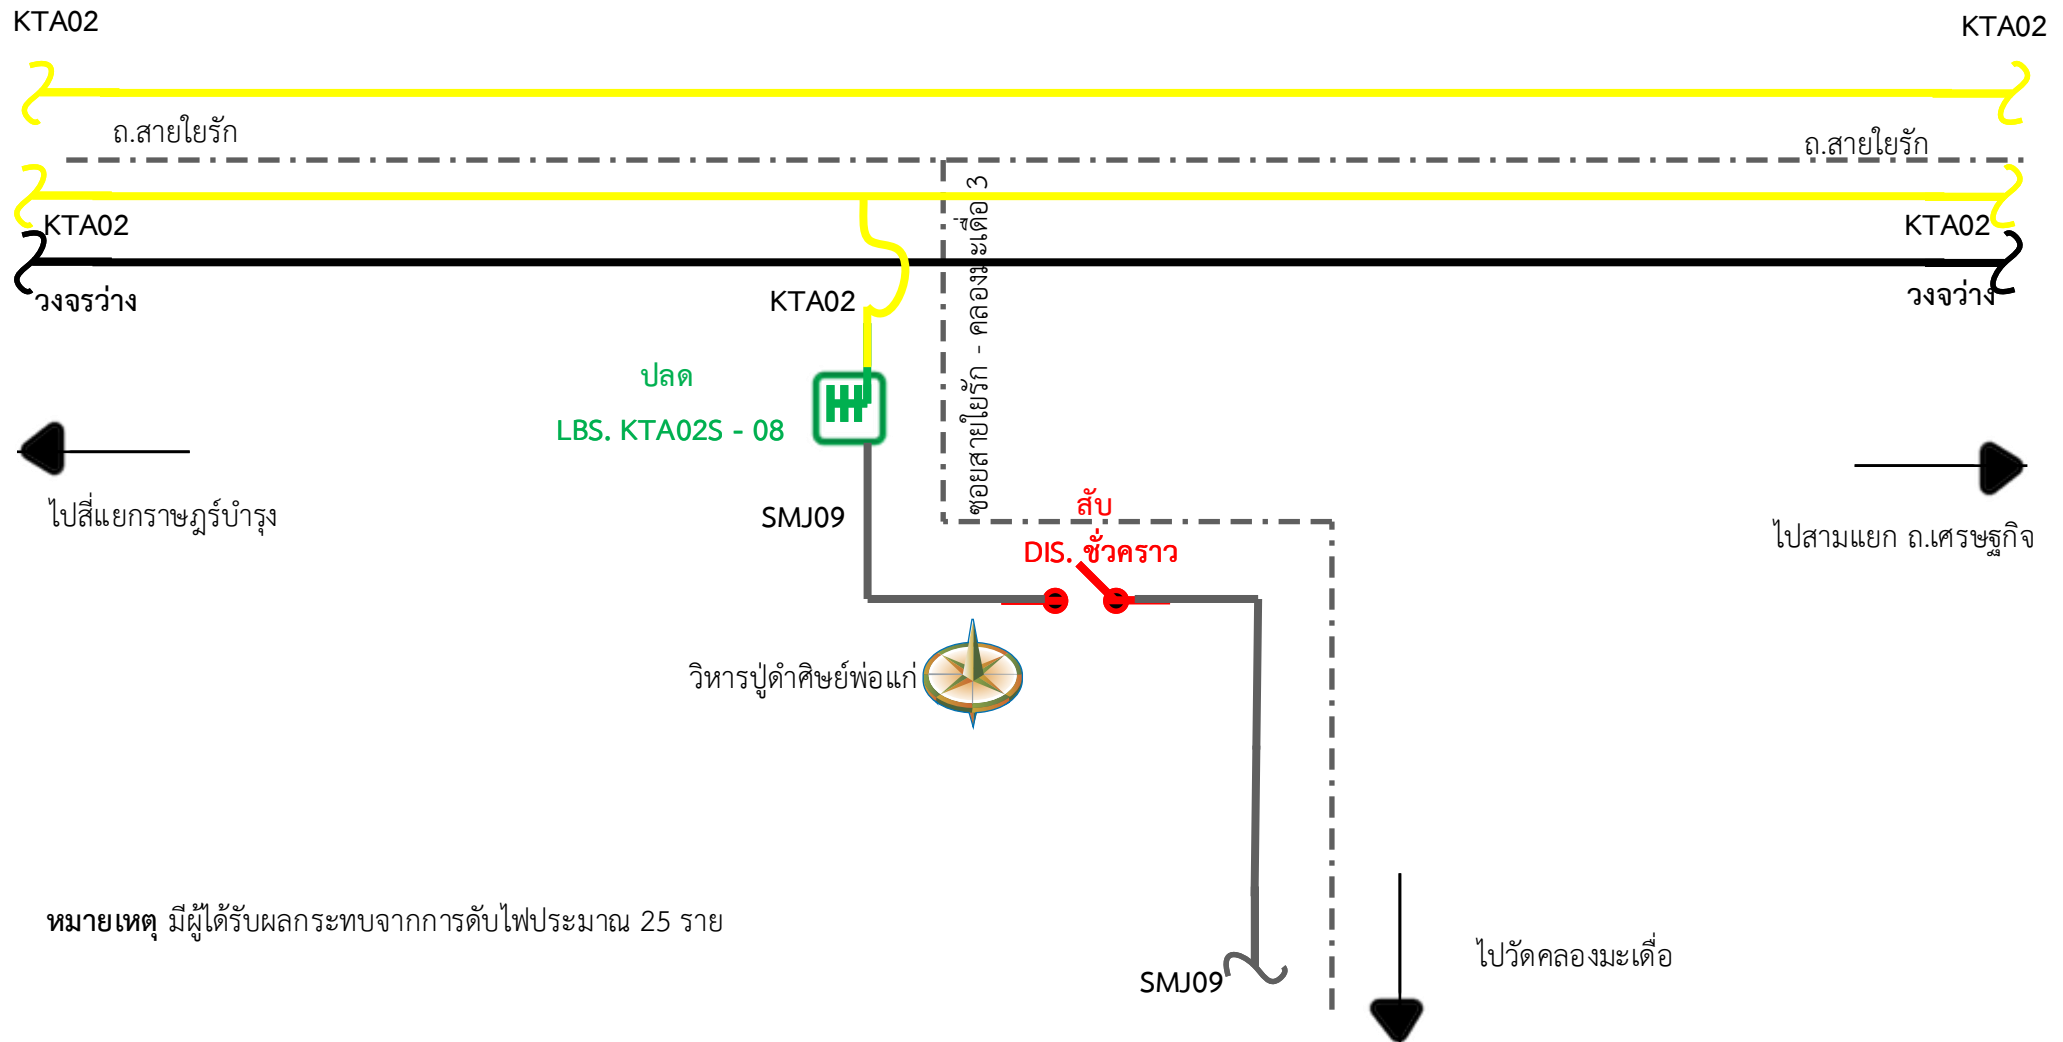

หมายเหตุ มีผู้ได้รับผลกระทบจากการดับไฟประมาณ 25 ราย

แผนผังสถานะปัจจุบัน **หลังดับไฟ** บริเวณ ถนนสายใยรัก - วิหารปู่ดำศิษย์พ่อแก่
เพื่อปฏิบัติงาน แกะไขเสาไฟเอนในซอยสายใยรัก - คลองมะเดื่อ 3
วันที่ปฏิบัติงาน คือ วันพุธที่ 16 เม.ย. 2568 เวลา 8.30 - 17.00 น.

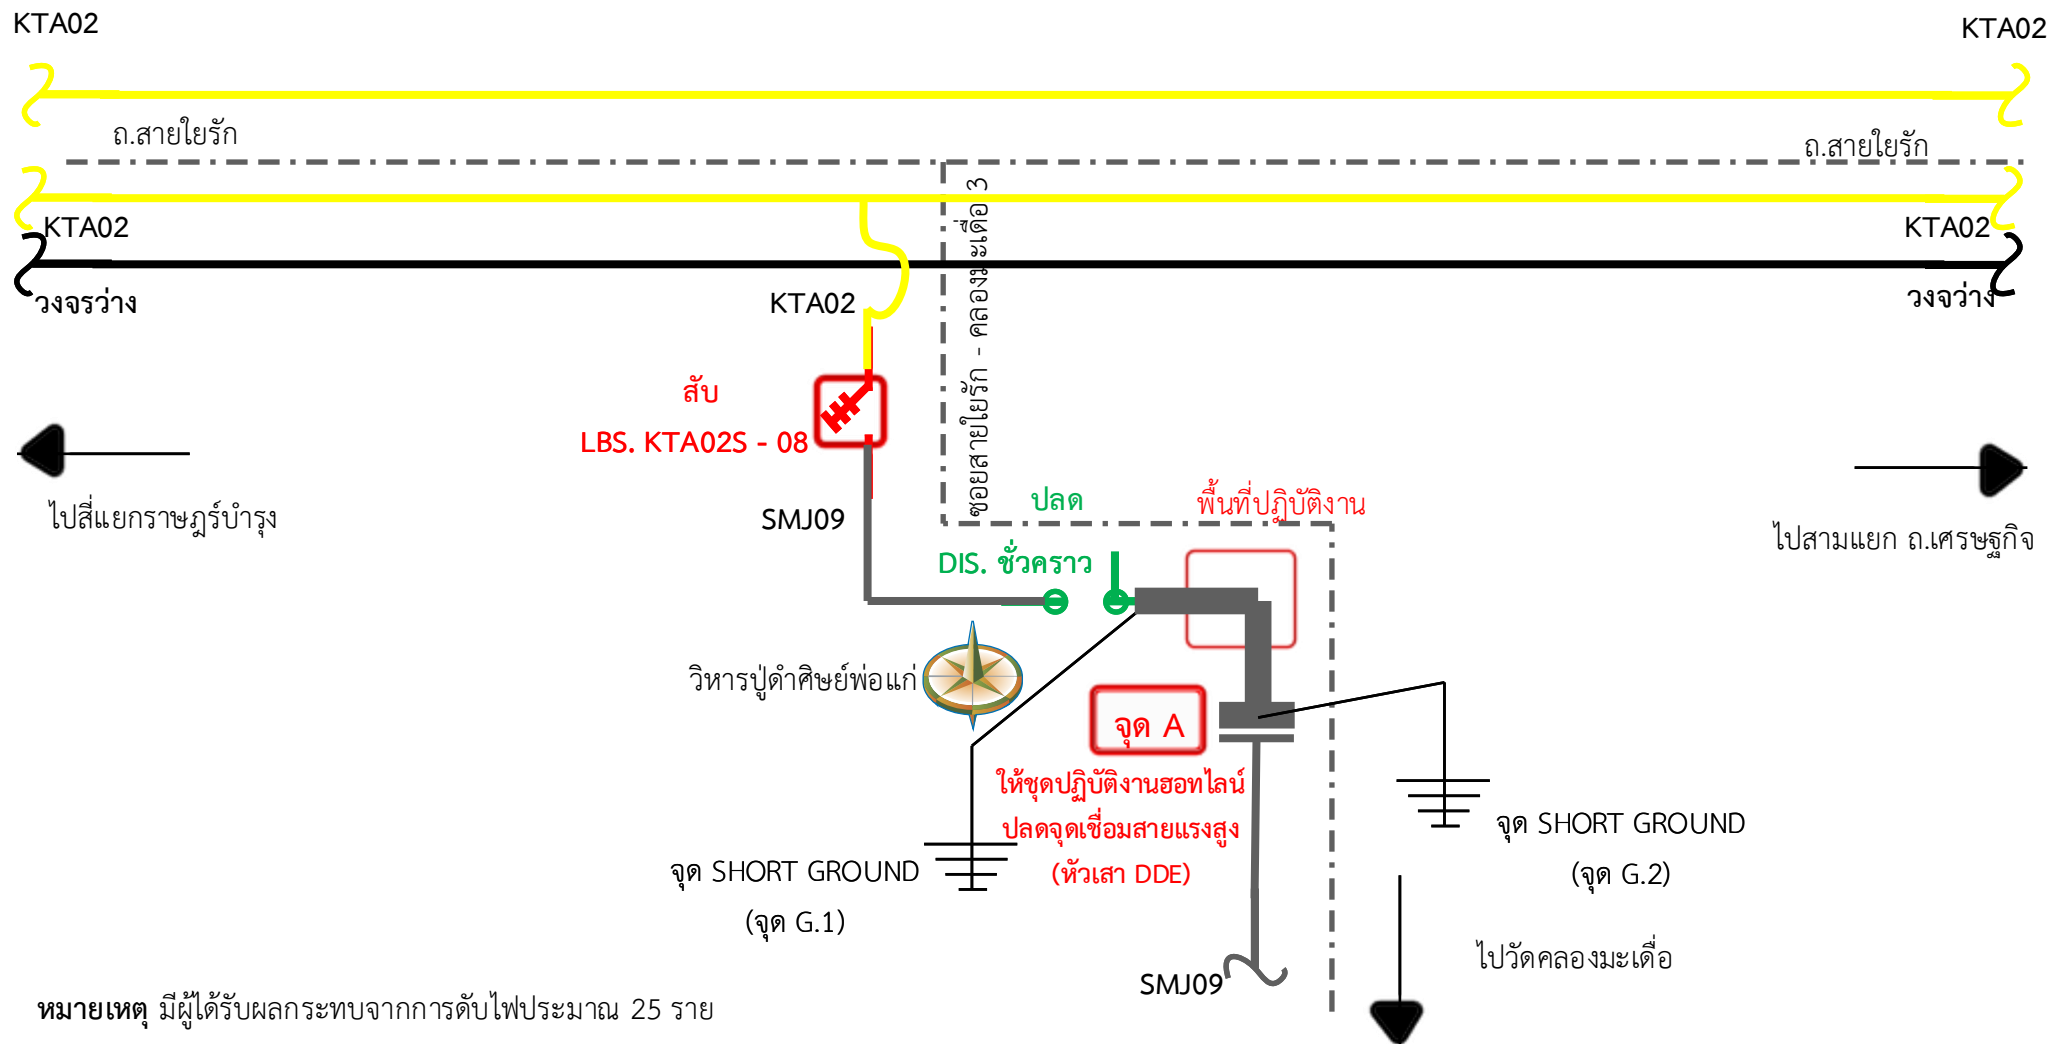

หมายเหตุ มีผู้ได้รับผลกระทบจากการดับไฟประมาณ 25 ราย

พื้นที่ดับไฟ



รายละเอียดรูปภาพประกอบคำอธิบายพื้นที่ **หลังดับไฟ** บริเวณ ถนนสายไทรรัก - วิหารปู่ดำศิษย์พ่อแก่
เพื่อปฏิบัติงาน แกะไขเสาไฟเอนในซอยสายไทรรัก - คลองมะเดื่อ 3
วันที่ปฏิบัติงาน คือ วันพุธที่ 16 เม.ย. 2568 เวลา 8.30 – 17.00 น.

จุด A

ให้ชุดปฏิบัติงานฮอทไลน์ปลดจุดเชื่อมสายแรงสูง (หัวเสา DDE คือ วงจร SMJ09)

