



การไฟฟ้าส่วนภูมิภาค
PROVINCIAL ELECTRICITY AUTHORITY

วิทยุขอดับไฟ

เลขที่ ก.ต.สค.(ปน) ๒๔๗๘ / ๒๕๖๘
ชื่อผู้รับ นายพัทธนันท์ พิชิตสุวรรณพล
ชื่อผู้ส่ง นายวิโรจน์ เอกอำไพ

วันที่ ๒๑ มี.ย. ๒๕๖๘
ตำแหน่ง อภ.ปน.(กต)
ตำแหน่ง รจก.(ท) ปฏิบัติงานแทน ผจก.ภฟส.สค.

ด้วยการไฟฟ้า ภฟส.สค. จะขอดับไฟก่อสร้างและปรับปรุงระบบจำหน่าย ๒๒ เควี บริเวณปากทางนิคมฯสมุทรสาครฝั่งขวา
ตามแผนผังสังเขปแนบ จำนวน ๕ แผ่น ดังนี้

ที่	พิดเตอร์	วัน/เดือน/ปี	ตั้งแต่เวลา	ถึงเวลา	ลักษณะงานที่ปฏิบัติ และบริเวณที่ปฏิบัติงาน	จาก	ถึง	ผู้ควบคุมงาน
๑	THS๑๑	๔ พ.ค.๖๘	๐๘.๐๐ น.	๑๗.๐๐ น.	ขอดับไฟก่อสร้างและ ปรับปรุงระบบจำหน่าย ๒๒ เควี บริเวณปากทาง นิคมฯสมุทรสาครฝั่งขวา	THS๐๒S-๐๒ บ.โมเติร์นซอฟ	SMB๐๑S-๐๕ ปากทางนิคมฯ	นายจิรวัฒน์ บุญพร้อม โทร.๐๘๖๓๘๓๒๐๕๐
๒	THS๑๓	๔ พ.ค.๖๘	๐๘.๐๐ น.	๑๗.๐๐ น.		THS๐๑S-๐๒ บ.เอ็น เอส แอล	SMB๑๑S-๐๓ ปากทางนิคมฯ	
๓	SMB๐๑	๔ พ.ค.๖๘	๐๘.๐๐ น.	๑๗.๐๐ น.		จุดปลดสายโดย วิธีฮอทไลน์ กระเช้า ๒๒ เควี ปากทางนิคมฯ	SMB๐๑S-๐๕ ปากทางนิคมฯ	
๔	SMB๑๑	๔ พ.ค.๖๘	๐๘.๐๐ น.	๑๗.๐๐ น.		จุดปลดสายโดย วิธีฮอทไลน์ กระเช้า ๒๒ เควี ปากทางนิคมฯ	SMB๑๑S-๐๓ ปากทางนิคมฯ	
๕	๑๑๕ KV	๔ พ.ค.๖๘	๐๘.๐๐ น.	๑๗.๐๐ น.		จุดปลดสายโดย วิธีฮอทไลน์ กระเช้า ๑๑๕ เค วี สะพานลอย หน้านิคมฯ	สถานีท่าทราย ๑	

พื้นที่ที่มีผู้ใช้ไฟได้รับผลกระทบ(ไฟดับ) ผู้ใช้ไฟช่วงปากทางนิคมฯสมุทรสาคร. (แจ้งประกาศดับไฟเรียบร้อยแล้ว)

ผู้ประสานงานการดับไฟ ชื่อ นายจิรวัฒน์ บุญพร้อม ตำแหน่ง พงษ.๖ โทร. ๐๘๖-๓๘๓๒๐๕๐

พื้นที่ที่ขอดับไฟปฏิบัติงานมีสายเคเบิลใยแก้วนำแสงของ กฟภ.(หากมีโอกาสชำรุด ผศ.กรส.(ก.๓) จะไปตรวจสอบก่อนปฏิบัติงาน)

๑. ☐ มีสายเคเบิลใยแก้วนำแสง ๑.๑ ☐ มีโอกาสชำรุด ๑.๒ ☐ ไม่มีโอกาสชำรุด
๒. ☐ ไม่มีสายเคเบิลใยแก้วนำแสง

ลงชื่อ

(นายวิโรจน์.เอกอำไพ)

ตำแหน่ง รจก.(ท) ปฏิบัติงานแทน ผจก.ภฟส.สค.

สำหรับแผนกควบคุมการจ่ายไฟ (ผคฟ.) กฟภ.๓

เรียน อก.ปป.(ก.๓)

ผคฟ. พิจารณาแล้วเห็นควร

☐	อนุมัติให้ดับไฟตามคำขอข้อ.....	ฟีดเดอร์.....	จาก.....	ถึง.....
ในวันที่.....	ตั้งแต่เวลา.....	น. ถึง.....	น. ตามใบสั่งทำสวิชชิงเลขที่.....	
☐	อนุมัติให้ดับไฟตามคำขอข้อ.....	ฟีดเดอร์.....	จาก.....	ถึง.....
ในวันที่.....	ตั้งแต่เวลา.....	น. ถึง.....	น. ตามใบสั่งทำสวิชชิงเลขที่.....	
พนักงานศูนย์ฯ นาย..... ประสานงานการขอดับไฟกับ.....

(.....)

สำหรับผู้อนุมัติ

ที่ ก.๓ กปป.(คฟ.)

เรียน ผจก.

อนุมัติ และแจ้ง จป. เพื่อตรวจสอบความปลอดภัย
พร้อมทั้งลงข้อมูลแจ้งแผนดับไฟลงใน www.pea.co.th


ขั้นตอนการสวิชชิง.....แผ่น

แผนผังแนบ.....แผ่น


ผจฟ.....(สถานี.....)

เพื่อทราบ และจัดพนักงานเข้าปฏิบัติงานร่วมกับศูนย์ฯ นครปฐม
ตั้งแต่วันที่.....น. เป็นต้นไป จนกว่างานจะแล้วเสร็จ


สถานะการจ่ายไฟฟ้าก่อนปฏิบัติงาน

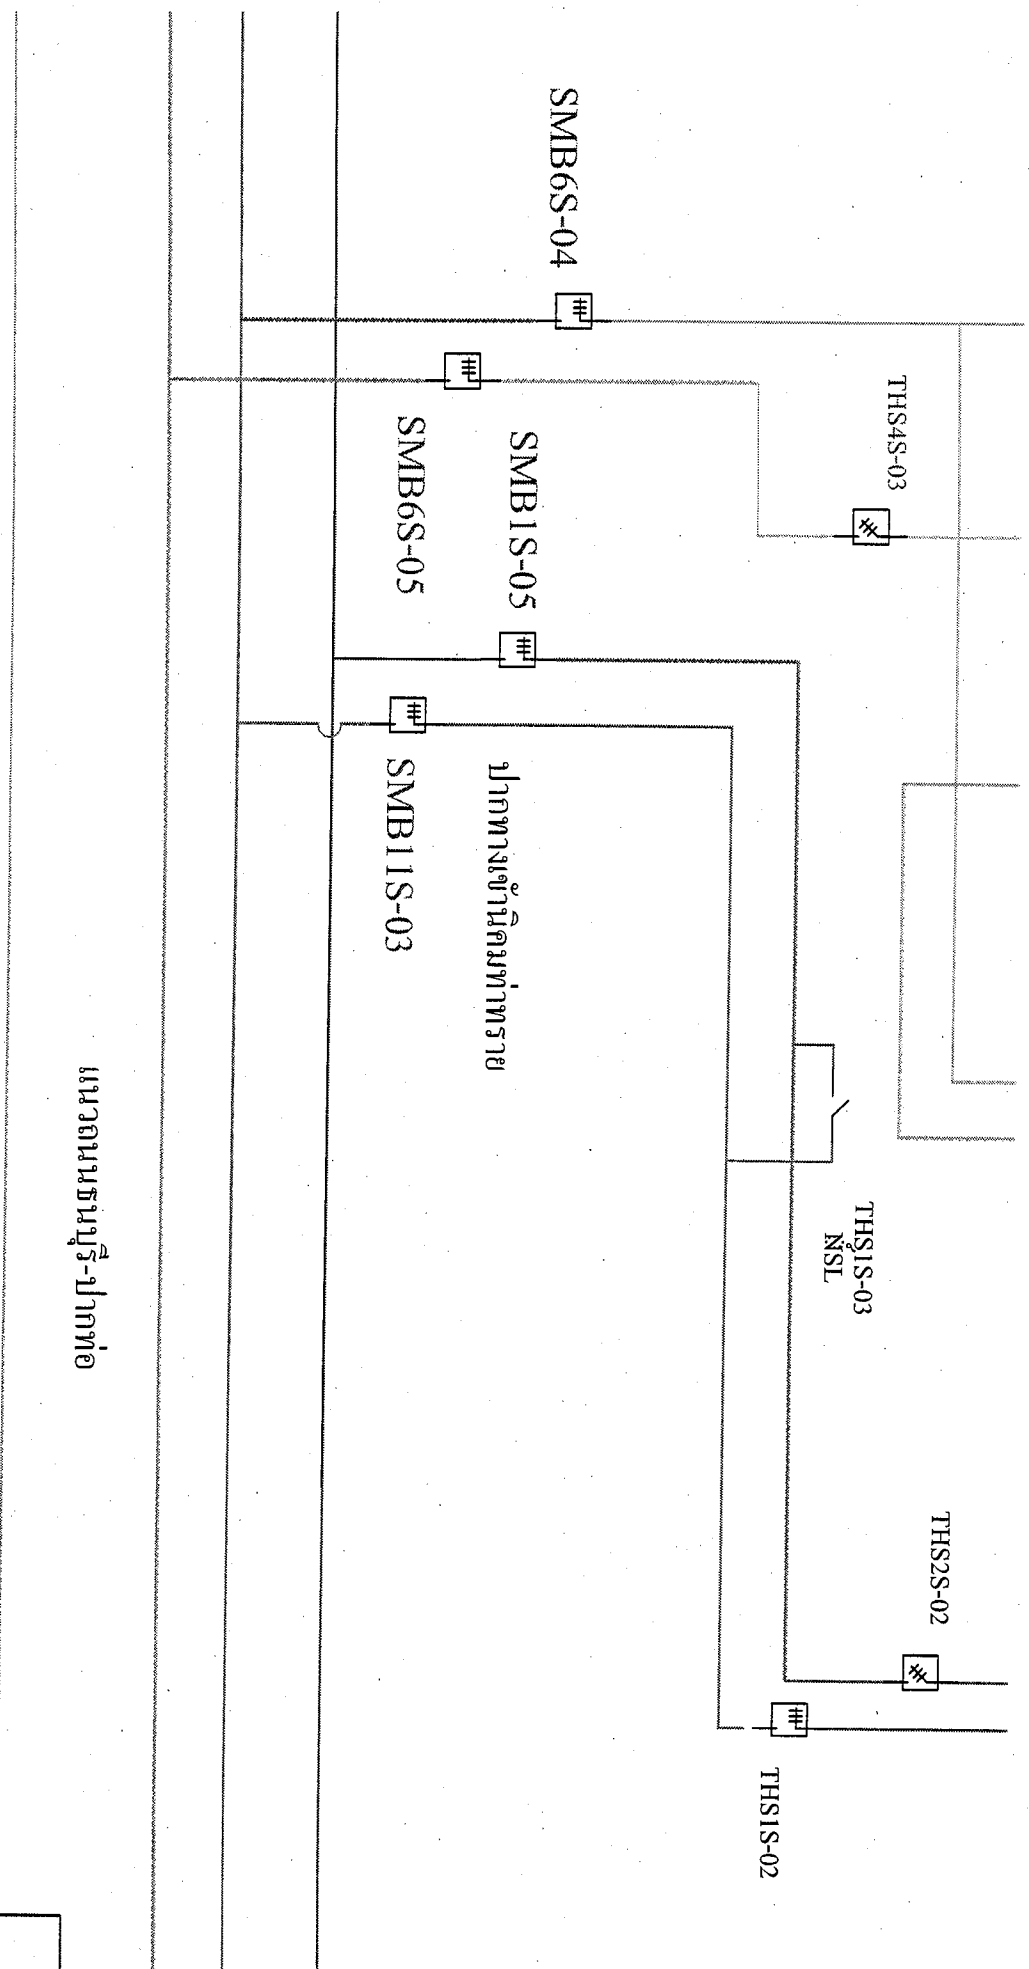

สถานะการจ่ายไฟตอนปฏิบัติงาน

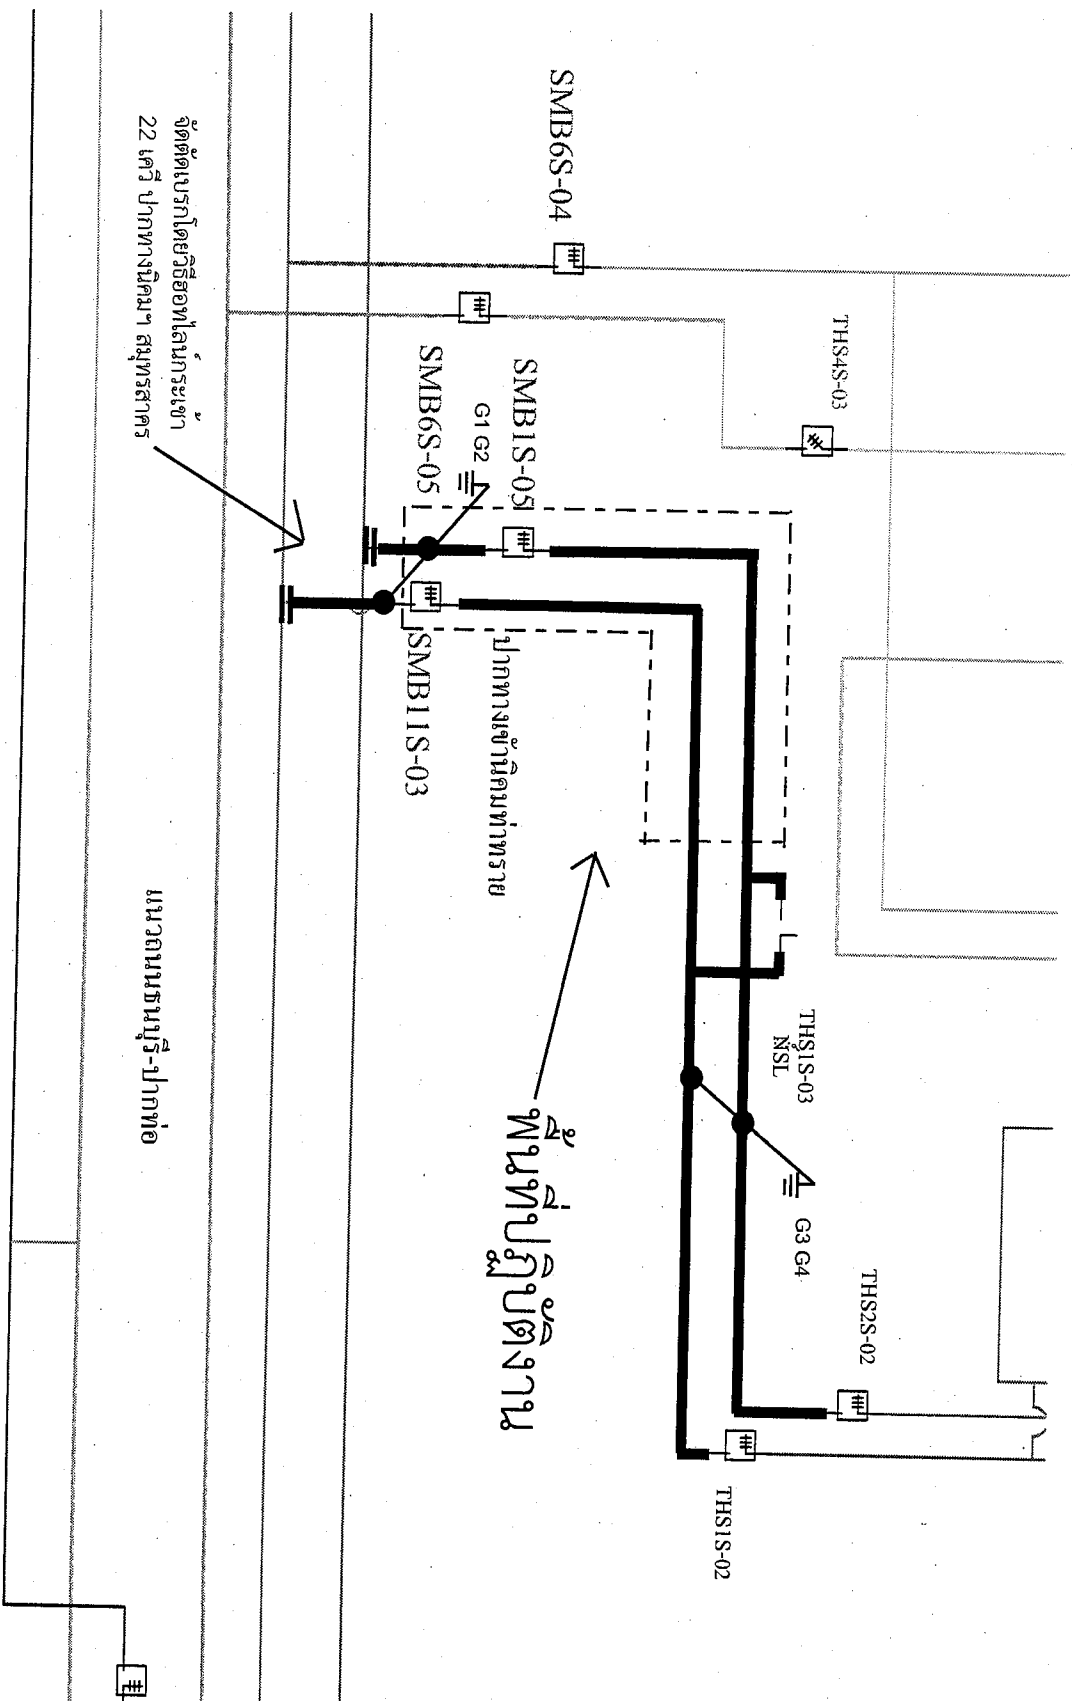


สถานะการจ่ายไฟก่อนปฏิบัติงาน

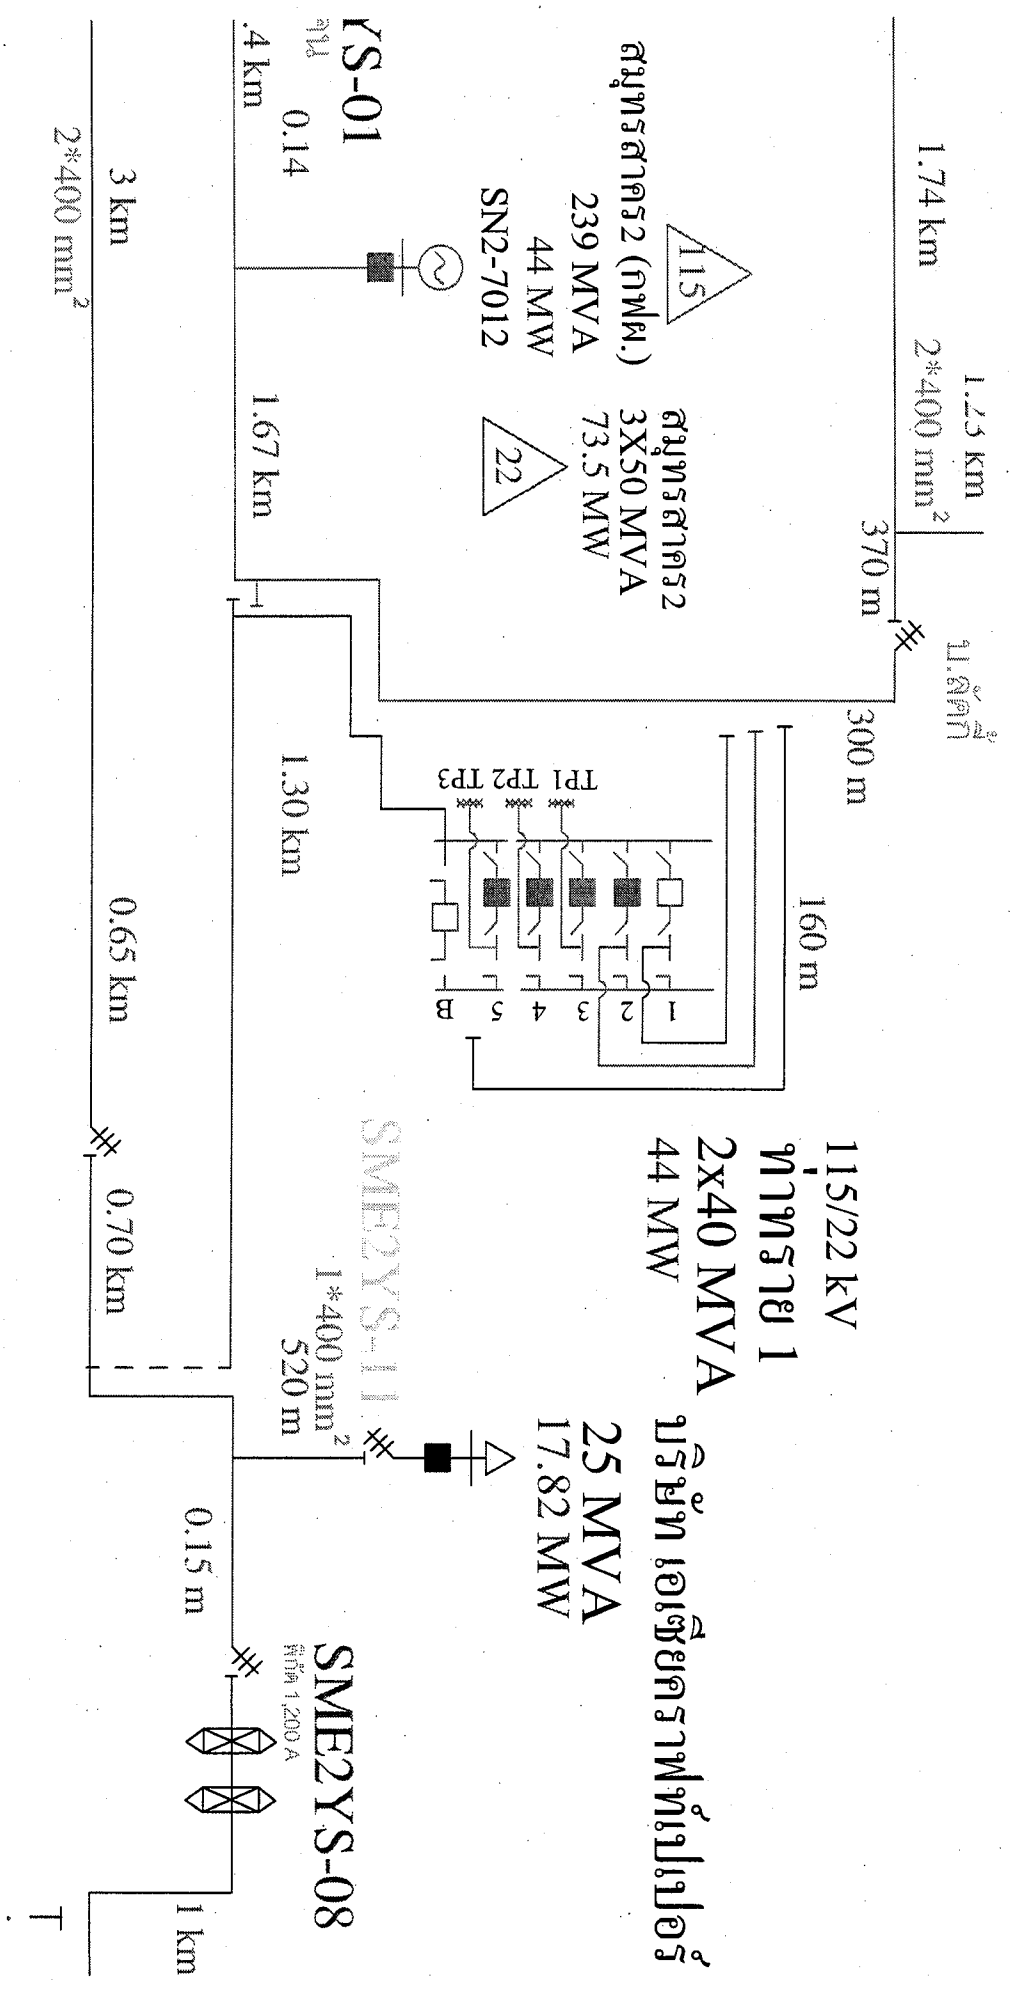

สถานะการจ่ายไฟฟ้าก่อนปฏิบัติงาน

พื้นที่ปฏิบัติงานติดตั้งระบบกราวด์ริมตาด้ายสถานี
งานจุดจ่ายไฟฟ้าชั่วคราวสถานีท่าทราย 1

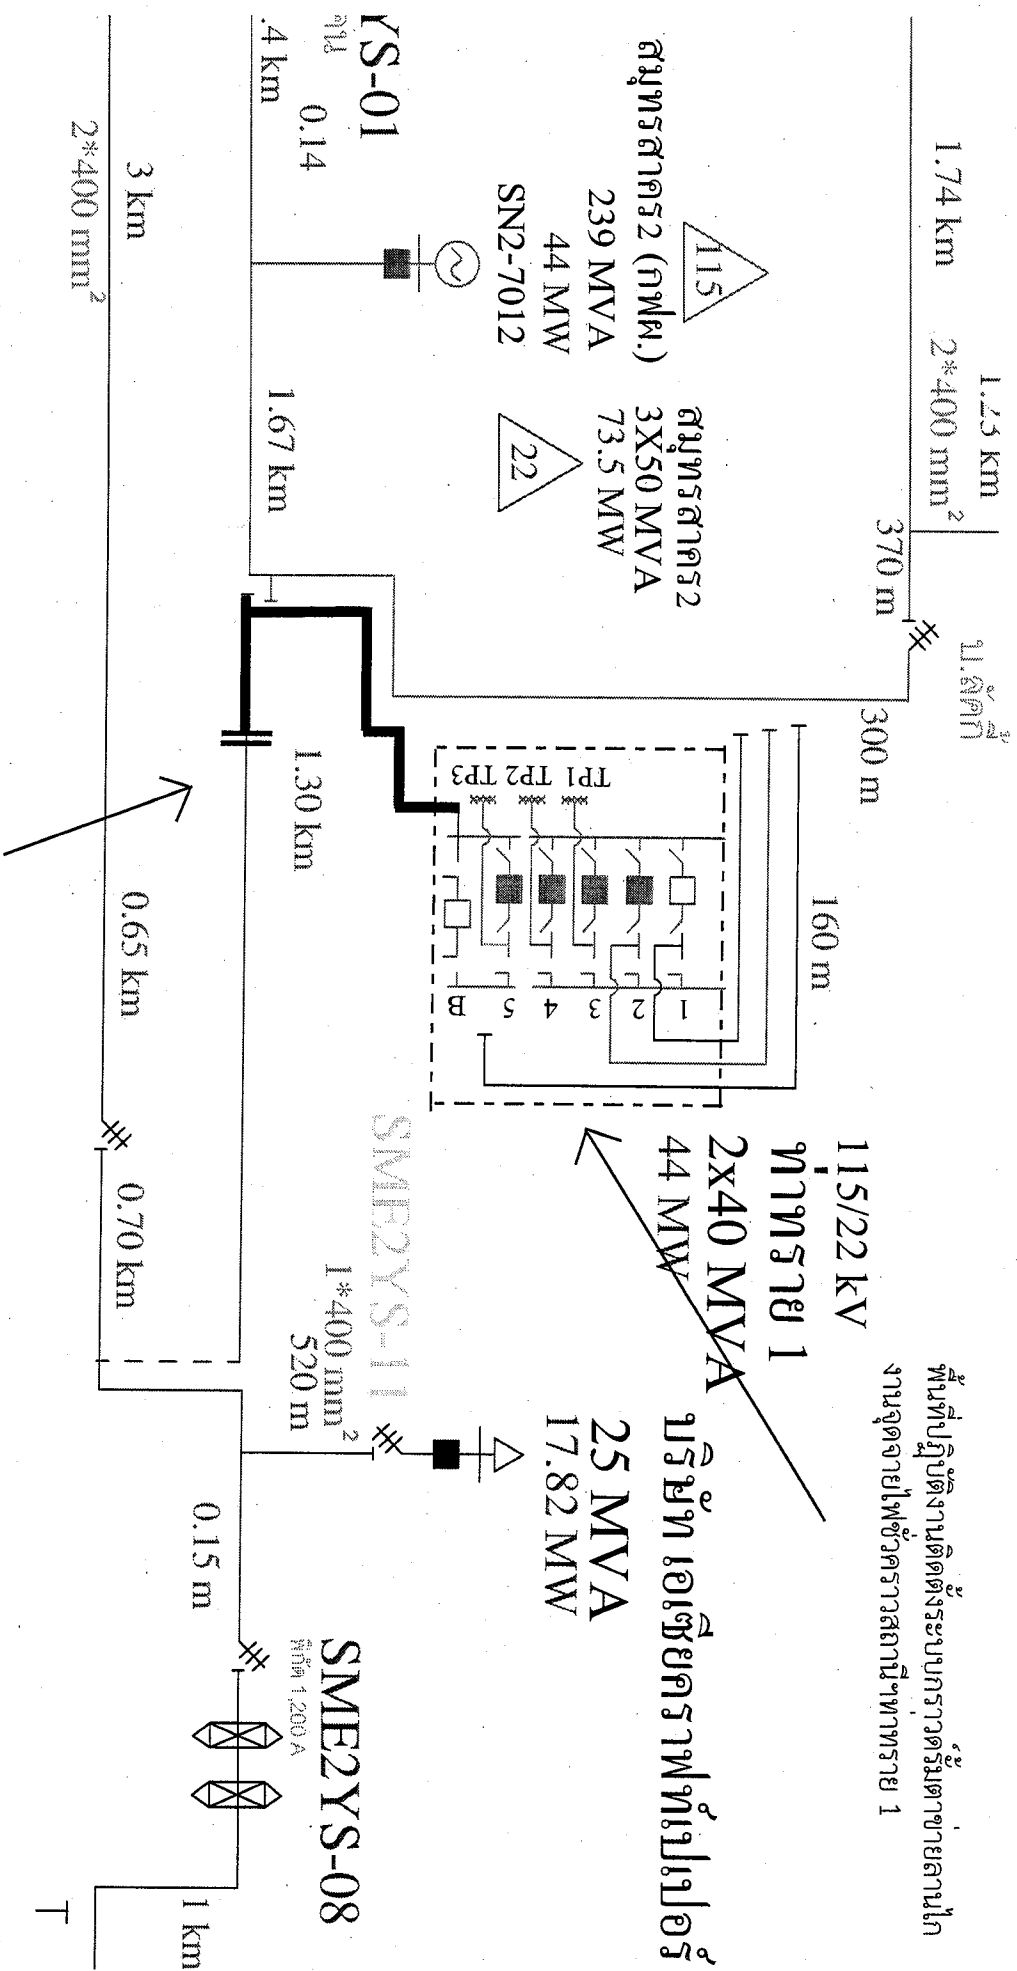

จุดปลดสายโดยวิธีชอทีไลน์กระแสเข้า 115 เควี
สะพานลอยปากทางนิคมฯสมุทรสาคร