



การไฟฟ้าส่วนภูมิภาค
PROVINCIAL ELECTRICITY AUTHORITY

วิทยุขอดับไฟ

เลขที่ ก.๓.กฟส.กทบ.(ปบ) - ๐๗๕/๒๕๖๘
ชื่อผู้รับ นายพิพัฒน์ พิชิตสุวรรณพล
ชื่อผู้ส่ง นายมานะ วาสกร

วันที่ ๒๒ เมษายน ๒๕๖๘
ตำแหน่ง อ.ก.ปบ.(ก๓)
ตำแหน่ง ร.จก.(ท) ปฏิบัติงานแทน ผจก.กฟส.กทบ.

ด้วยการไฟฟ้า กฟส.กทบ. จะดำเนินการ ให้ชุดปฏิบัติงาน ผมต.กฟส.กทบ. และ ชุดสอทไลน์ กฟส.กทบ. ปฏิบัติงาน ติดตั้ง
มิเตอร์แบ่งแดน กฟส.กทบ. กับ กฟส.สพร. วงจรแรงสูง KTD09 และติดตั้งอุปกรณ์ตัดตอน DISCONNECTING SWITCH บริเวณ จุดแบ่งแดน
กฟส.กทบ. กับ กฟส.สพร. ผังตรงข้ามอุปกรณ์ป้องกันรหัส KTD05R - 01 สถานีไฟฟ้า กระหม่อมแบน 5 ตามแผนผังแนบ จำนวน 3 แผ่น ดังนี้

ที่	ฟีดเดอร์	วัน/เดือน/ปี	ตั้งแต่เวลา	ถึงเวลา	ลักษณะงานที่ปฏิบัติ/บริเวณ	จาก	ถึง	ผู้ควบคุมงาน
1.	KTE 07 (เดิมรับ ไฟจาก KTD 05)	27 เม.ย. 2568	9.00 น.	16.00 น.	ติดตั้งมิเตอร์แบ่งแดน กฟส.กทบ. กับ กฟส.ส พร. วงจรแรงสูง KTD09 และติดตั้งอุปกรณ์ตัด ตอน DISCONNECTING SWITCH บริเวณ จุด แบ่งแดน กฟส.กทบ. กับ กฟส.สพร. ผังตรง ข้ามอุปกรณ์ป้องกันรหัส KTD05R - 01	ปลดจุดเชื่อมต่อ สายแรงสูง หั่วเสา DDE โดยชุดงาน สอทไลน์	ปลายสายวงจร ใหม่ ในพื้นที่ของ กฟส.สพร. (สี่ แยกปล่อง เหลี่ยม)	นายอนุกุล แสงเดชะ พง.7 ผมต. กฟส.กทบ. โทร. 086 - 0117981

พื้นที่ที่มีผู้ใช้ไฟได้รับผลกระทบ(ไฟดับ) ตั้งแต่ จุดเชื่อมต่อสายแรงสูง DDE ผังตรงข้ามอุปกรณ์ป้องกันรหัส KTD05R - 01 จนถึง ปลาย
สายวงจรใหม่ ในพื้นที่ของ กฟส.สพร. (สี่แยกปล่องเหลี่ยม จำนวน 1 ราย

ผู้ประสานงานการดับไฟ ชื่อ นายเชมชาติ ฐะกิจจำนง ตำแหน่ง ช.พ.ปบ. กฟส.กทบ. โทร. 086 - 5960904

- ☐ มีสายเคเบิลใยแก้วนำแสง 1.1 ☐ มีโอกาสชำรุด 1.2 ☐ ไม่มีโอกาสชำรุด
- ☒ ไม่มีสายเคเบิลใยแก้วนำแสง
- ☒ พิกัดพื้นที่ดับไฟ 3.1 เริ่มต้น Lat,Long : 13.678086, 100.250362
3.2 สิ้นสุด Lat,Long : 13.674475, 100.243443

(นายมานะ วาสกร)

ตำแหน่ง ร.จก.(ท) ปฏิบัติงานแทน ผจก.กฟส.กทบ.

๒๒ เมษายน ๒๕๖๘

สำหรับแผนกควบคุมการจ่ายไฟ (ผคฟ.) กฟก.๓

เรียน อ.ก.ปบ.(ก๓)

ผคฟ. พิจารณาแล้วเห็นควร

☐ อนุมัติให้ดับไฟตามคำขอชื่อ ฟีดเดอร์ จาก ถึง
ในวันที่ ตั้งแต่เวลา น. ถึง น. ตามใบสั่งทำสวิตชิงเลขที่

☐ อนุมัติให้ดับไฟตามคำขอชื่อ ฟีดเดอร์ จาก ถึง
ในวันที่ ตั้งแต่เวลา น. ถึง น. ตามใบสั่งทำสวิตชิงเลขที่

พนักงานศูนย์ฯ นาย ประสานงานการขอดับไฟกับ

()

สำหรับผู้อนุมัติ

ที่ ก.๓ กปบ.(คฟ)

เรียน อ.ก.สพ.(ก๓), อ.ก.ว.ว.(ก๓), ผจก.

ขั้นตอนการสวิตชิง แผ่น
แผนผังแนบ แผ่น

อนุมัติ และแจ้ง จป. เพื่อตรวจสอบความปลอดภัย
พร้อมทั้งลงข้อมูลแจ้งแผนดับไฟลงใน www.pea.co.th


ผจก. (สถานี)
เพื่อทราบ และจัดพนักงานเข้าปฏิบัติงานร่วมกับศูนย์ฯ นครปฐม
ตั้งแต่วันที่ น. เป็นต้นไป จนกว่างานจะแล้วเสร็จ

แผนผังสถานะปัจจุบัน **ก่อนดับไฟ** บริเวณ จุดแบ่งแดน กฟส.กทบ. กับ กฟส.สพร. วงจรแรงสูง KTD09

ตั้งแต่ หน้า บริษัท วรรัตน์พลาสติก จำกัด จนถึง สี่แยกปล่องเหล็ยม

เพื่อให้ชุดงาน ผมต.กฟส.กทบ. และชุดฮอทไลน์ กฟส.กทบ. ปฏิบัติงาน ติดตั้งมิเตอร์แบ่งแดน กฟส.กทบ. กับ กฟส.สพร. วงจรแรงสูง KTD09

วันที่ปฏิบัติงาน คือ วันอาทิตย์ที่ 27 เม.ย. 2568 เวลา 9.00 – 16.00 น.

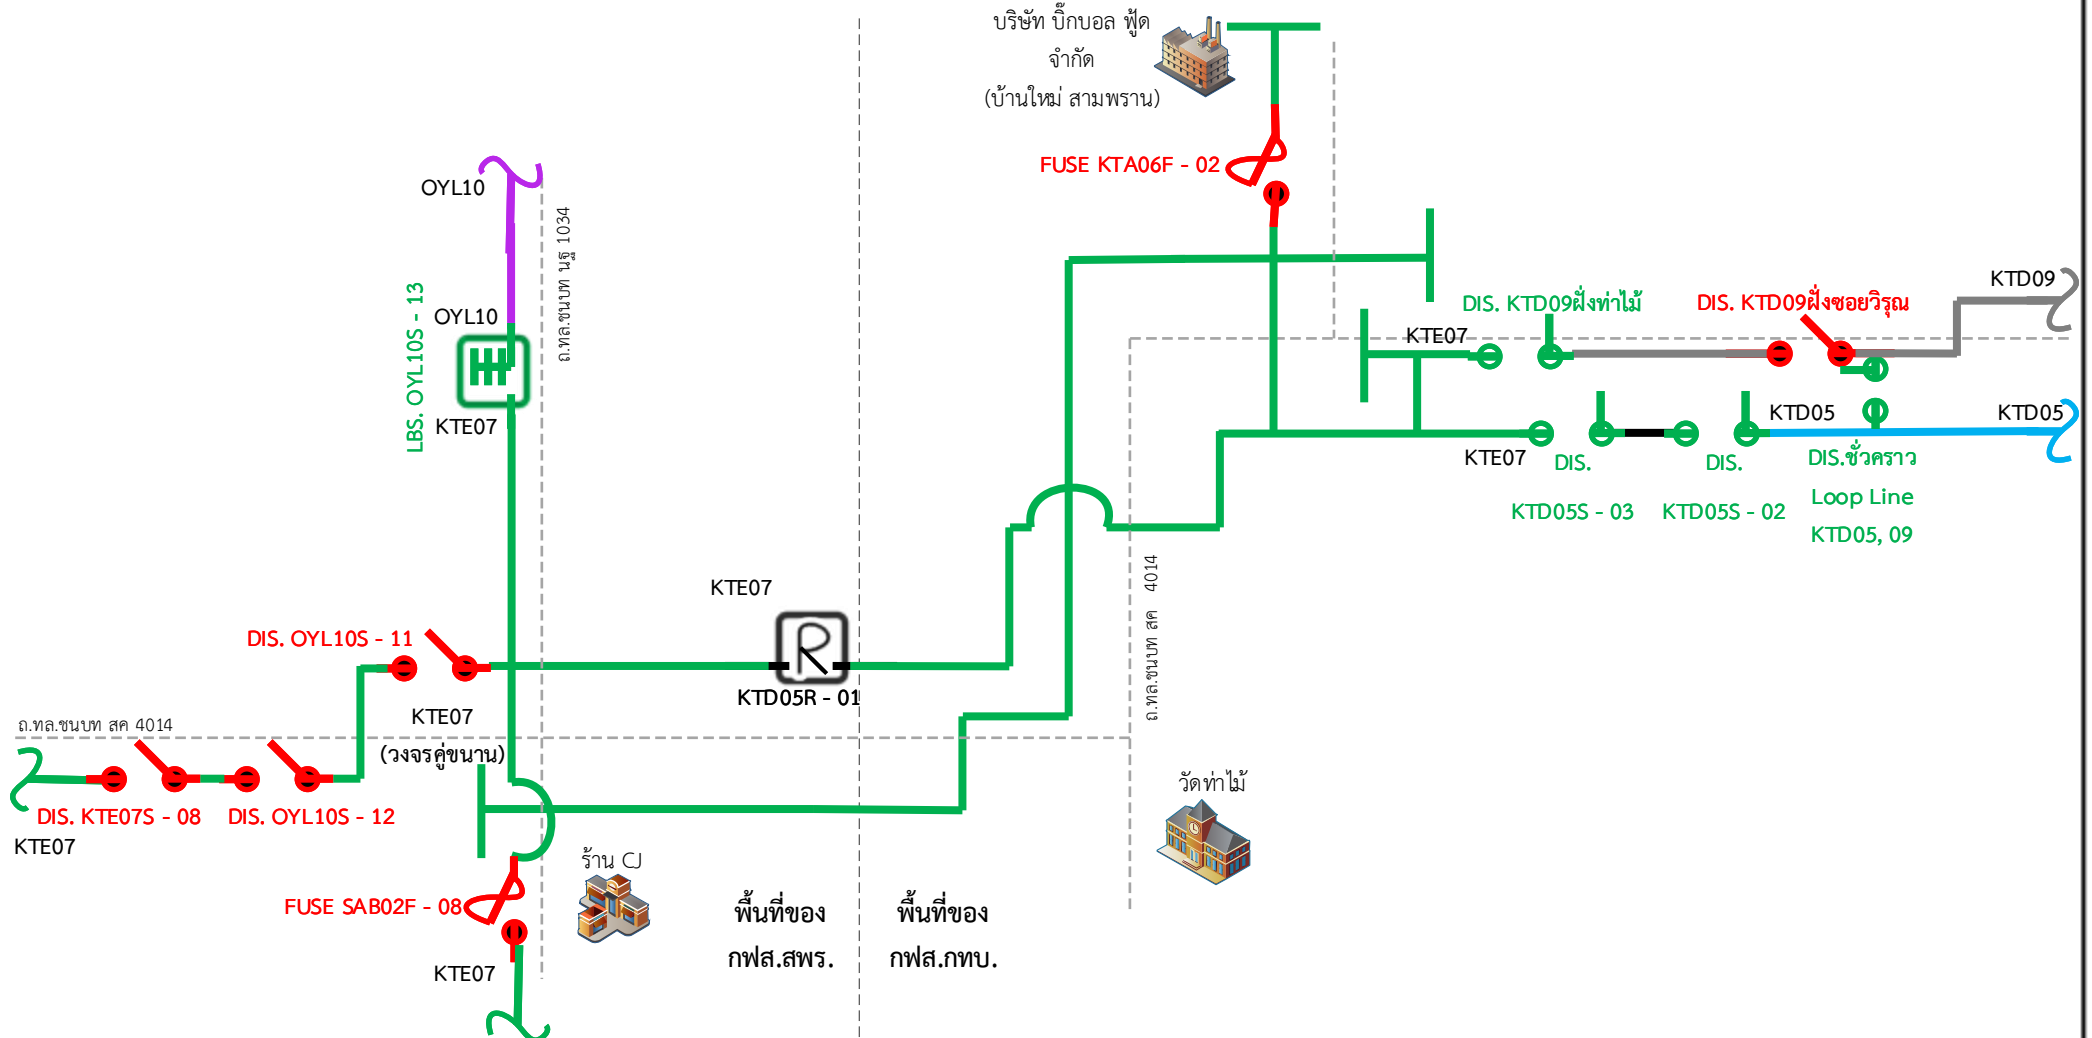


หมายเหตุ มีผู้ได้รับผลกระทบจากการดับไฟ ประมาณ 1 ราย

แผนผังสถานะปัจจุบัน **หลังดับไฟ** บริเวณ จุดแบ่งแดน กฟส.กทบ. กับ กฟส.สพร. วงจรแรงสูง KTD09

ตั้งแต่ หน้า บริษัท วรรัตน์พลาสติก จำกัด จนถึง สี่แยกปล่องเหล็ยม

เพื่อให้ชุดงาน ผมต.กฟส.กทบ. และชุดฮอทไลน์ กฟส.กทบ. ปฏิบัติงาน ติดตั้งมิเตอร์แบ่งแดน กฟส.กทบ. กับ กฟส.สพร. วงจรแรงสูง KTD09

วันที่ปฏิบัติงาน คือ วันอาทิตย์ที่ 27 เม.ย. 2568 เวลา 9.00 – 16.00 น.

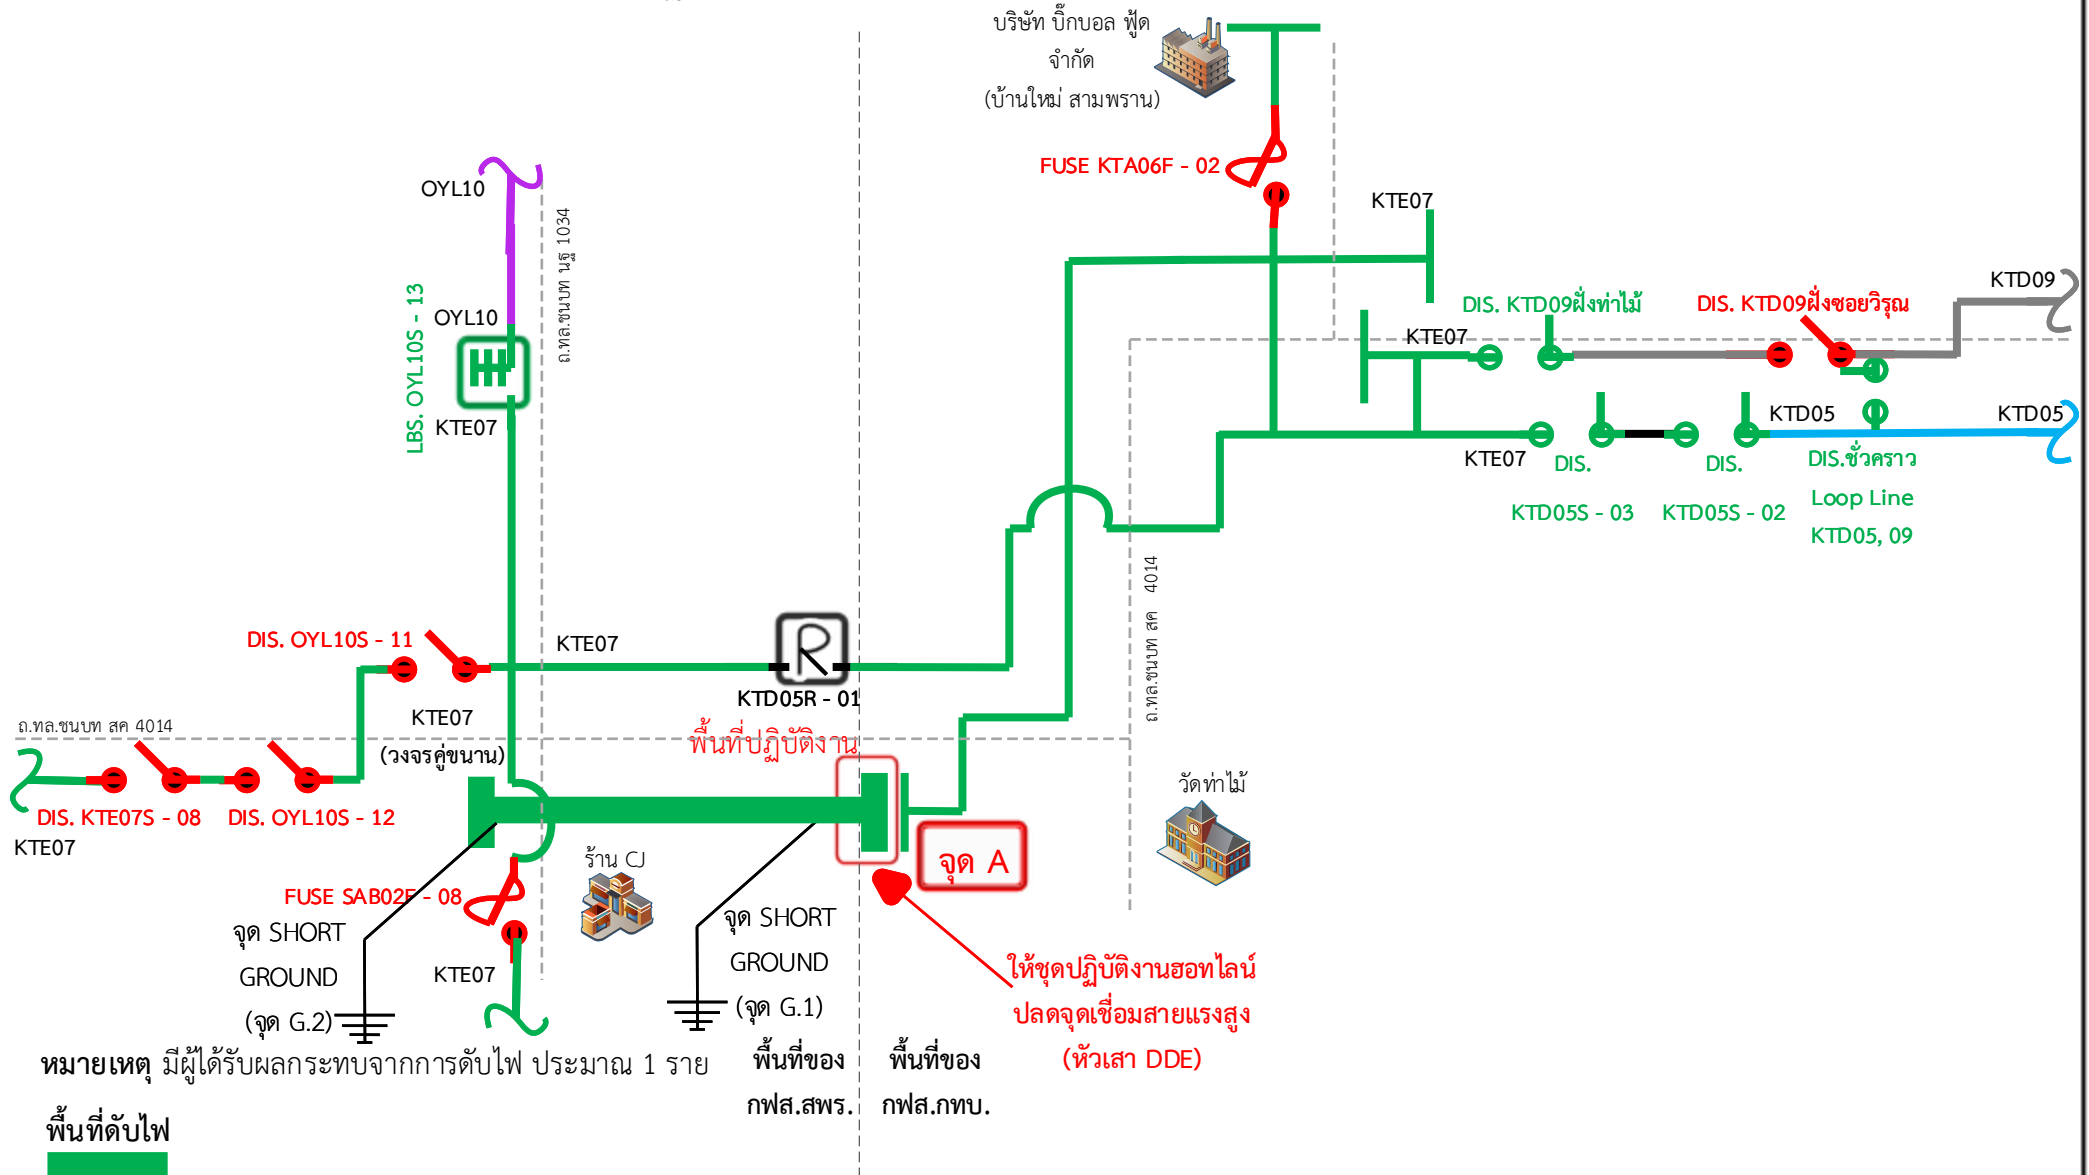

รายละเอียดรูปภาพประกอบคำอธิบายพื้นที่ **หลังดับไฟ** บริเวณ จุดแบ่งแดน กฟส.กทบ. กับ กฟส.สพร. วงจรแรงสูง KTD09

ตั้งแต่ หน้า บริษัท วรรัตน์พลาสติก จำกัด จนถึง สี่แยกปล่องเหลี่ยม

เพื่อให้ชุดงาน ผมต.กฟส.กทบ. และชุดฮอทไลน์ กฟส.กทบ. ปฏิบัติงาน ติดตั้งมิเตอร์แบ่งแดน กฟส.กทบ. กับ กฟส.สพร. วงจรแรงสูง KTD09

วันที่ปฏิบัติงาน คือ วันอาทิตย์ที่ 27 เม.ย. 2568 เวลา 9.00 – 16.00 น.

จุด A

ให้ชุดปฏิบัติงานฮอทไลน์ปลดจุดเชื่อมสายแรงสูง (หัวเสา DDE คือ วงจร KTE07 ฝั่งคู่ขนานกับไลน์ระบบแรงสูงเดิม)

