



การไฟฟ้าส่วนภูมิภาค
PROVINCIAL ELECTRICITY AUTHORITY

เลขที่ ก.๓.๑๓.๑๓๓๕/๒๕๖๘

ชื่อผู้รับ นายพัทธนันท์ พิชิตสุวรรณกุล

ชื่อผู้ส่ง นายอารุณ จรดล

วันที่ ๒๓ เมษายน ๒๕๖๘

ตำแหน่ง อ.ก.บ.๑๓

ตำแหน่ง ผจก.กฟส.อุททอง

ด้วยการไฟฟ้า อุททอง จะขอตัดไฟเพื่อปฏิบัติงาน สับเปลี่ยนเสาไฟฟ้าขนาด ๑๒ เมตร เนื่องจากรถชนเสา บริเวณ โรงไม้ศิลาเพชร สุพรรณบุรี (อุกเจิน) ตามแผนผังสังเขปแนบจำนวน ๒ แผ่น ดังนี้

ที่	ฟีดเดอร์	วัน/เดือน/ปี	ตั้งแต่ เวลา	ถึงเวลา	ลักษณะงานที่ ปฏิบัติ/บริเวณ	จาก	ถึง	ผู้ควบคุมงาน
๑.	UTG07	29 เม.ย. 2568	08.30	16.30	สับเปลี่ยนเสาไฟฟ้า ขนาด ๑๒ เมตร เนื่องจากรถชนเสา บริเวณ โรงไม้ศิลา เพชรสุพรรณบุรี (อุกเจิน)	จุดตัด DDE UTG07 โดย Hotline 22 พิกัด 14.40612, 99.86749	บริเวณ โรงไม้ ศิลาเพชร สุพรรณ พิกัด 14.40801, 99.85880	นายณัฐพงศ์ มุสิกภูมิ พง.๖ ผบ.กฟส.อุททอง โทร. ๐๙๘๕-๕๐๖๘๐๙๐

พื้นที่ที่มีผู้ใช้ไฟได้รับผลกระทบ(ไฟดับ) เม.๕.๐.อุททอง

ผู้ประสานงานการดับไฟ ชื่อ นายณัฐพงศ์ มุสิกภูมิ ตำแหน่ง พง.๖ โทร ๐๙๘๕-๕๐๖๘๐๙๐

พื้นที่ ที่ขอตัดไฟปฏิบัติงานมีสายเคเบิลใยแก้วนำแสงของ กฟภ. (หากมีโอกาสชำรุด ผศ.กรส.(ก๓) จะไปตรวจสอบก่อนปฏิบัติงาน)

๑. ☐ มีสายเคเบิลใยแก้วนำแสง ๑.๑ ☐ มีโอกาสชำรุด ๑.๒ ☐ ไม่มีโอกาสชำรุด

๒. ☒ ไม่มีสายเคเบิลใยแก้วนำแสง

(นายอารุณ จรดล)

ตำแหน่ง

ผจก.กฟส.อุททอง

สำหรับแผนกควบคุมการจ่ายไฟ (ผคฟ.) กฟภ.๓

เรียน อ.ก.บ.๑๓

ผคฟ. พิจารณาแล้วเห็นควร

☐ อนุมัติให้ดับไฟตามคำขอชื่อ.....ฟีดเดอร์.....จาก.....ถึง.....

ในวันที่.....ตั้งแต่เวลา.....น. ถึง.....น. ตามใบสั่งทำสวิตซ์เลขที่.....

☐ อนุมัติให้ดับไฟตามคำขอชื่อ.....ฟีดเดอร์.....จาก.....ถึง.....

ในวันที่.....ตั้งแต่เวลา.....น. ถึง.....น. ตามใบสั่งทำสวิตซ์เลขที่.....

พนักงานศูนย์ฯ นาย.....ประสานงานการขอตัดไฟกับ.....

(.....)

สำหรับผู้อนุมัติ

ที่ ก.๓ กบ.๑๓.(คฟ.)

เรียน ผจก.....

อ.ก.บ.๑๓,

อ.ก.ว.๑๓

ขั้นตอนการสวิตซ์.....แผ่น

แผนผังแนบ.....แผ่น

ผจก.....(สถานี.....)


เพื่อทราบ และจัดพนักงานเข้าปฏิบัติงานร่วมกับศูนย์ฯ นครปฐม

ตั้งแต่วันที่.....น. เป็นต้นไป จนกว่างานจะแล้วเสร็จ

อนุมัติ และแจ้ง จป. เพื่อตรวจสอบความปลอดภัย


พร้อมทั้งลงข้อมูลแจ้งแผนดับไฟลงใน www.pea.co.th

แผนผังงาน สับเปลี่ยนเสาไฟฟ้า
ขนาด ๑๒ เมตร เนื่องจากกรณเสา
บริเวณ โรงโม้ศิลาเพชรสุพรรณบุรี
(ฉุกเฉิน) **ก่อนดับไฟ**

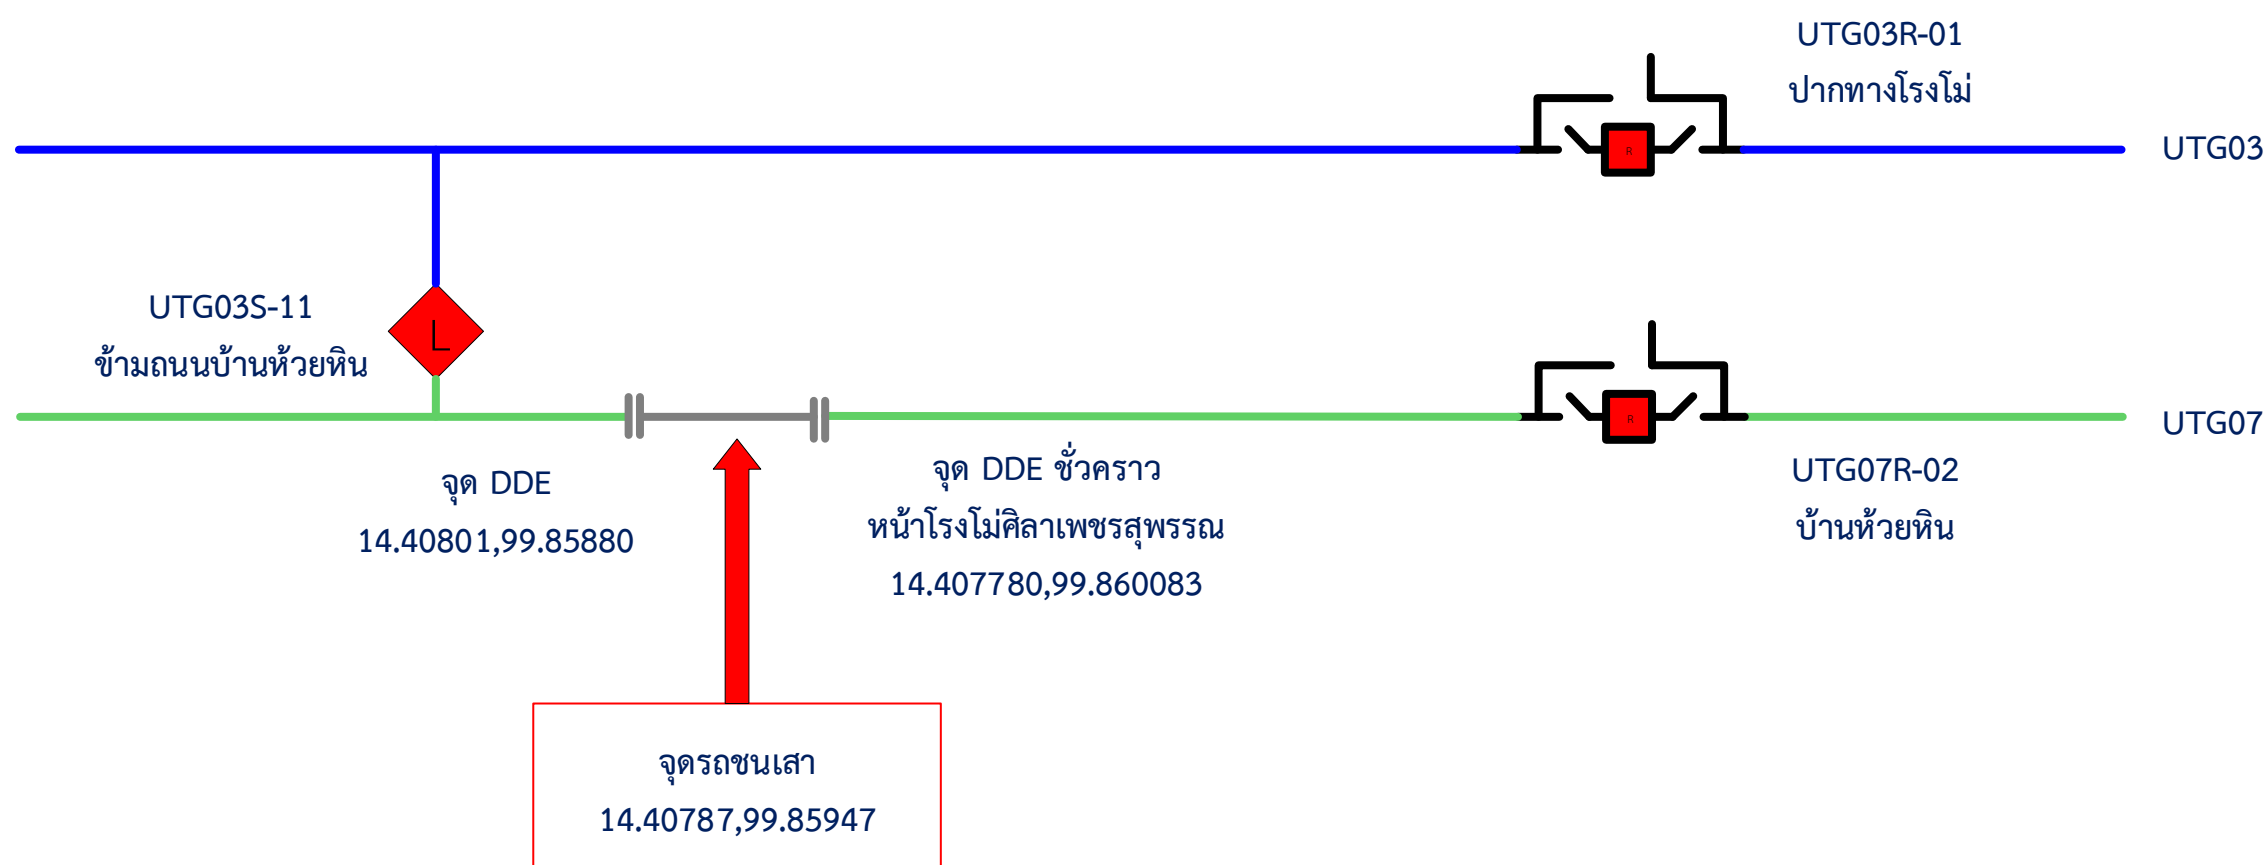


(นายณัฐพงศ์ มุสกุยม)
พชง.6 ผปบ.กฟส.อุทอง

แผนผังงาน สับเปลี่ยนเสาไฟฟ้า
ขนาด ๑๒ เมตร เนื่องจากรถชนเสา
บริเวณ โรงเรียนศิลาเพชรสุพรรณบุรี
(จุดเดิม) **หลังดับไฟ**

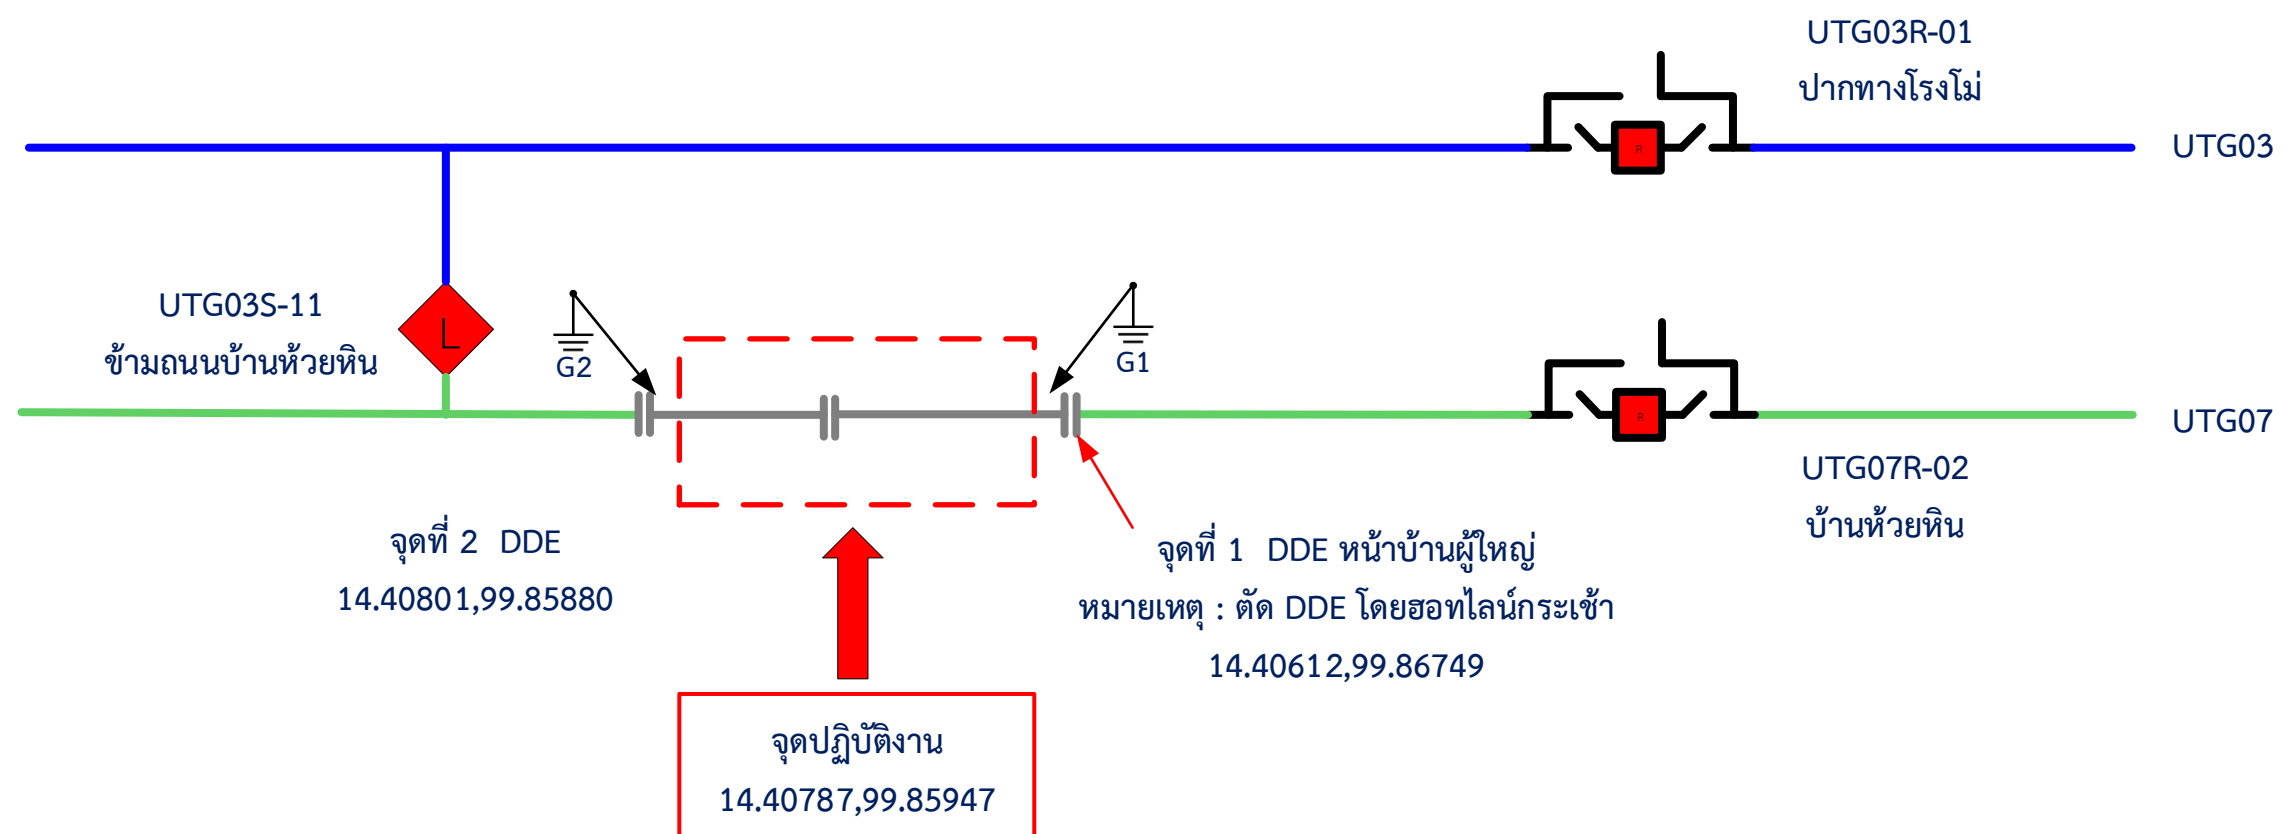


(นายณัฐพงศ์ มุสกกุม)
พช.6 ผบ.กฟส.อุทอง