



การไฟฟ้าส่วนภูมิภาค  
PROVINCIAL ELECTRICITY AUTHORITY

เลขที่ ก.๓.สข.(กป.) ๑๓๑ /๒๕๖๗  
ชื่อผู้รับ นายพัทธนันท์ พิชราสุวรรณชค  
ชื่อผู้ส่ง นายพุดชงค์ กาทหลง

วันที่ มีนาคม ๒๕๖๗  
ตำแหน่ง อก.ปบ.(ก.๓)  
ตำแหน่ง ผจก.กฟส.อ.สข.

ด้วยการไฟฟ้า กฟส.อ.สามชุก จะขอตัดไฟเพื่อปฏิบัติงาน ปรับปรุงระบบจำหน่าย ฟีดเดอร์ ๗ สถานีไฟฟ้า  
เดิมบางฯ ตามแผนผังสังเขปแนบ จำนวน ๑ แผ่น ดังนี้

ที่	ฟีดเดอร์	วัน/เดือน/ปี	ตั้งแต่เวลา	ถึงเวลา	ลักษณะงานที่ปฏิบัติ/ บริเวณ	จาก	ถึง	ผู้ควบคุมงาน
๑.	DBA๐๗	๘ เม.ย. ๒๕๖๗	๐๘.๐๐ น.	๑๗.๐๐ น.	ตัดไฟขาดสายแรงสูง ปรับปรุงระบบจำหน่าย บริเวณบ้านวังจิก-บ้านคอตัน	DISชั่วคราว บ้านวังจิก	DISชั่วคราว บ้านคอตัน	นายณัฐพงษ์ เข้มเพชร ๐๘๕-๕๕๘๓๐๔๖

พื้นที่ที่มีผู้ใช้ไฟได้รับผลกระทบ(ไฟดับ) หม้อแปลง ๓ เครื่อง ๑๑๐. เควีเอ. ผู้ใช้ไฟประมาณ ๘๕. ราย

ผู้ประสานงานการตัดไฟ ชื่อ นายเทอดไทย จันทร์เพ็ญ ตำแหน่ง ชน.กป โทร ๐๘๖-๗๖๖๑๐๑๒

พื้นที่ ที่ขอตัดไฟปฏิบัติงานมีสายเคเบิลใยแก้วนำแสงของ กฟภ. (หากมีโอกาสชำรุด ผศส.กรส.(ก.๓) จะไปตรวจสอบก่อนปฏิบัติงาน)

๑.  มีสายเคเบิลใยแก้วนำแสง ๑.๑  มีโอกาสชำรุด ๑.๒  ไม่มีโอกาสชำรุด  
๒.  ไม่มีสายเคเบิลใยแก้วนำแสง

( นายพุดชงค์ กาทหลง )  
ผจก.กฟส.สข.

สำหรับแผนกควบคุมการจ่ายไฟ (ผคฟ.) กฟภ.๓

เรียน อก.ปบ.(ก.๓)

ผคฟ. พิจารณาแล้วเห็นควร

อนุมัติให้ตัดไฟตามคำขอชื่อ ฟีดเดอร์ จาก ถึง  
ในวันที่ ตั้งแต่เวลา น. ถึง น. ตามใบสั่งทำสวิตซ์ซึ่งเลขที่

อนุมัติให้ตัดไฟตามคำขอชื่อ ฟีดเดอร์ จาก ถึง  
ในวันที่ ตั้งแต่เวลา น. ถึง น. ตามใบสั่งทำสวิตซ์ซึ่งเลขที่

พนักงานศูนย์ฯ นาย ประสานงานการขอตัดไฟกับ

( )

สำหรับผู้อนุมัติ

ที่ ก.๓ กปบ.(คฟ.)

เรียน ผจก.

อก.บข.(ก.๓), อก.วว.(ก.๓)

อนุมัติ และแจ้ง จป. เพื่อตรวจสอบความปลอดภัย

ขั้นตอนการสวิตซ์ซึ่ง แผ่น


แผนผังแนบ แผ่น

ผจก. (สถานี )

เพื่อทราบ และจัดพนักงานเข้าปฏิบัติงานร่วมกับศูนย์ฯ นครปฐม

ตั้งแต่วันที่ น. เป็นต้นไป จนกว่างานจะแล้วเสร็จ

# ปฏิบัติงานพาดสายแรงสูงระบบจำหน่าย วันที่ 8 เมษายน 2567

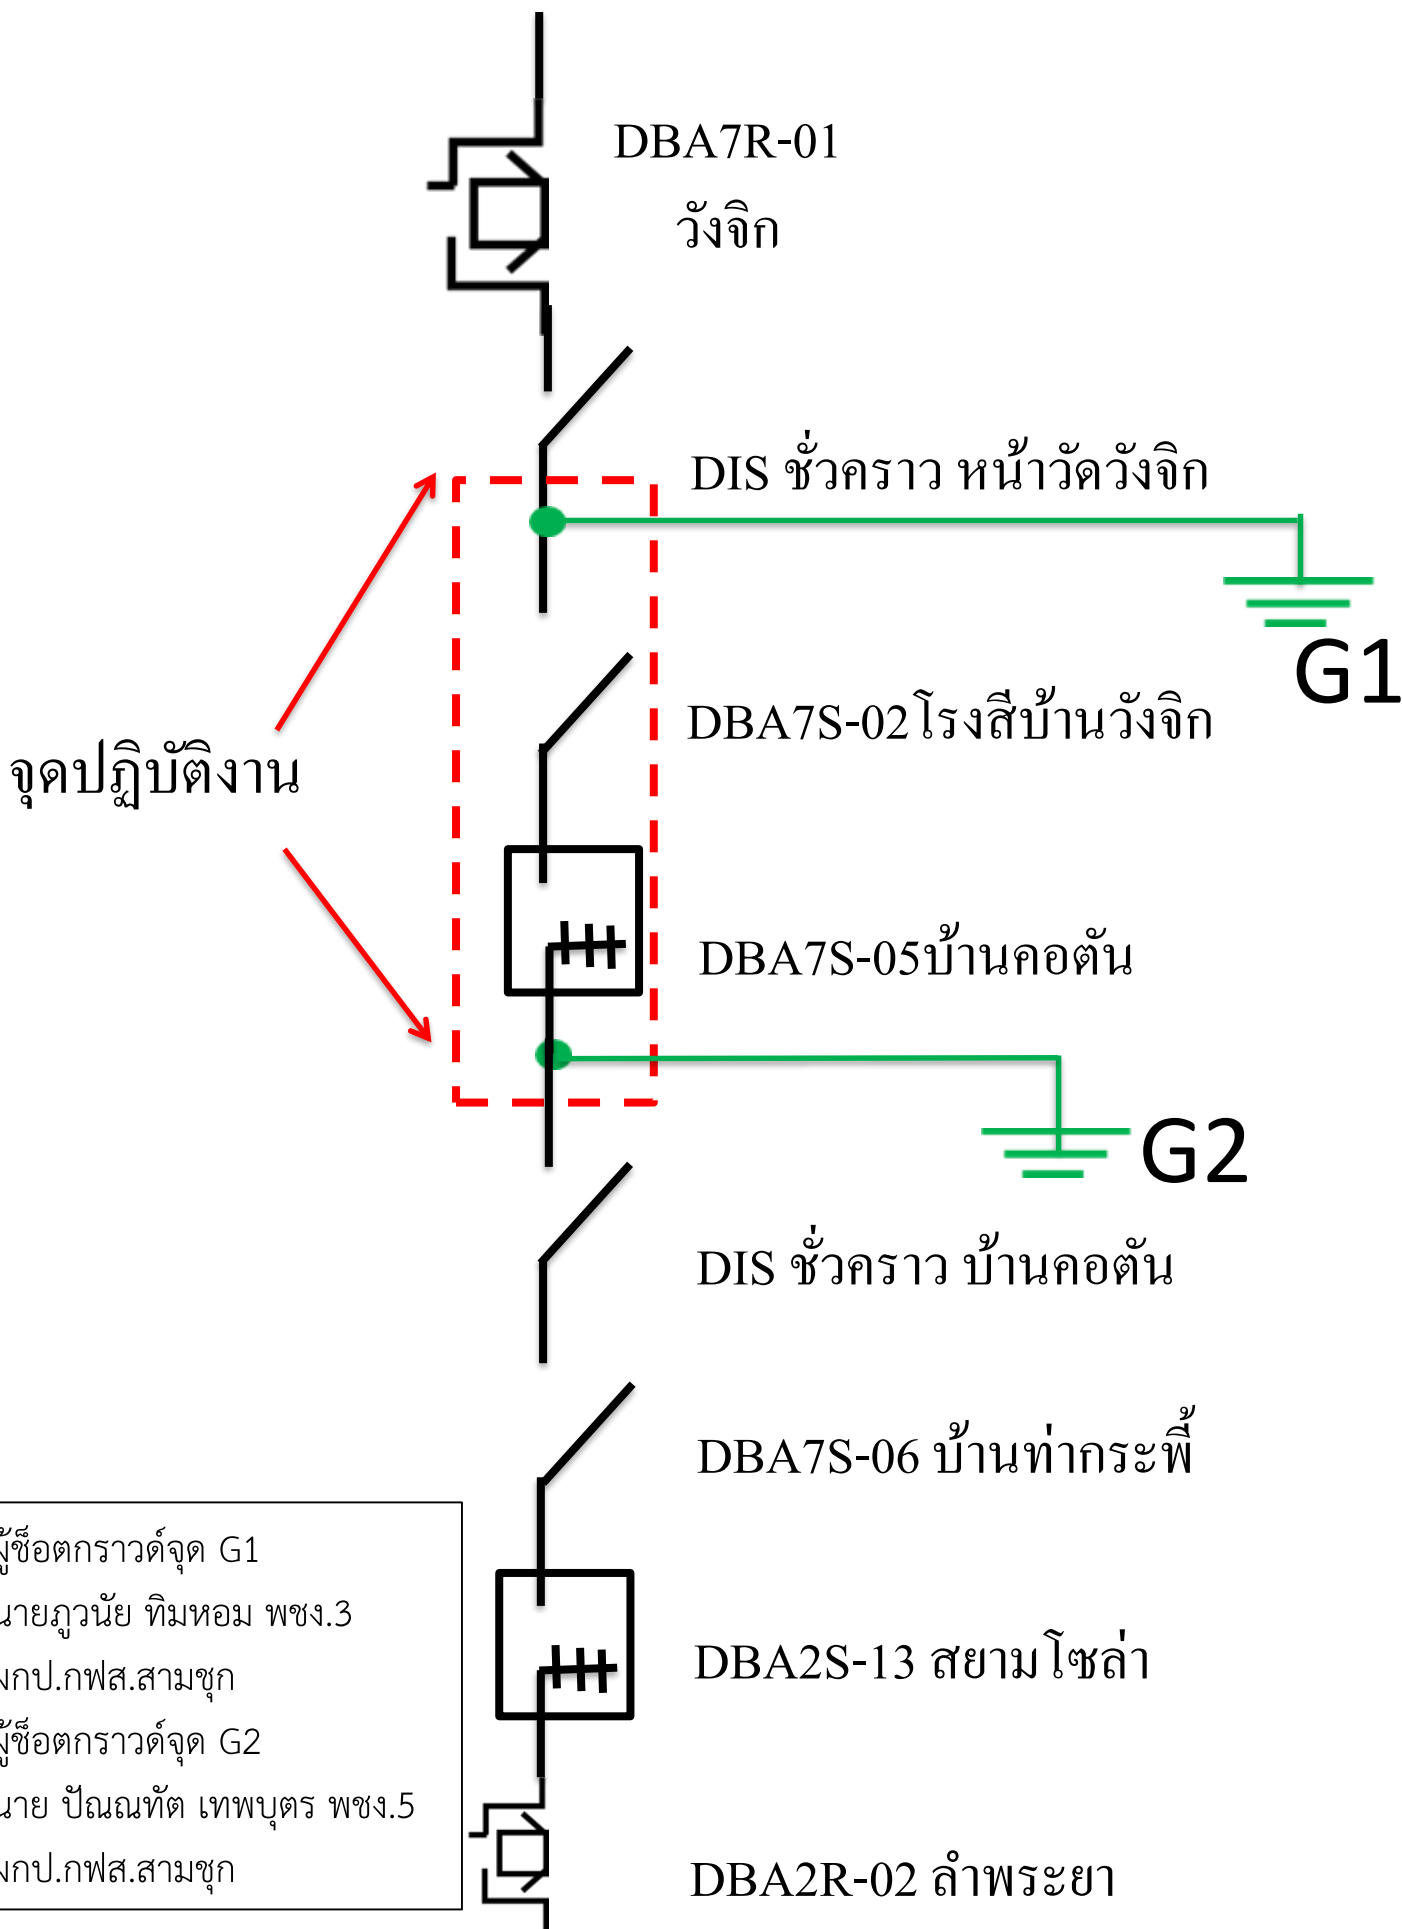

ผู้ซื้อถาวรจุด G1  
นายภูวนัย ทิมหอม พง.3  
ผกป.กฟส.สามชุก

ผู้ซื้อถาวรจุด G2  
นาย ปั่นพนทัด เทพบุตร พง.5  
ผกป.กฟส.สามชุก