



การไฟฟ้าส่วนภูมิภาค
PROVINCIAL ELECTRICITY AUTHORITY

เลขที่ ก.๓ นฐ.(ปน) ๑๙๑ /๒๕๖๗
ชื่อผู้รับ นายพัทธนันท์ พงษ์สุวรรณมงคล
ชื่อผู้ส่ง นายสมชาย ศรีจารุพฤกษ์

วันที่ มีนาคม ๒๕๖๗
ตำแหน่ง อ.ก.ปน.(ก.๓)
ตำแหน่ง ร.จก(ท) กฟจ.นครปฐม

ด้วยการไฟฟ้า กฟจ.นครปฐม จะขอตัดไฟเพื่อปฏิบัติงานปรับปรุงระบบจำหน่าย สถานีไฟฟ้า นครปฐม๑ ตามแผนผังสั่งเซป
แบบ จำนวน ๑ แผ่น ดังนี้

ที่	พิดเดอร์	วัน/เดือน/ปี	ตั้งแต่ เวลา	ถึงเวลา	ลักษณะงานที่ปฏิบัติ/ บริเวณ	จาก	ถึง	ผู้ควบคุมงาน
๑	NPT03	19 มีนาคม 2567	8.00 น.	17.00 น.	ปรับปรุงระบบจำหน่าย บริเวณ ซ.๗-๗๘	NPT3S-06 ร้านออดิโอ	NPT3S-07 KFC ซอย7 NPT3S-08 ซอย 7 NPT3S-09 ร.ร.พระปฐม	นายชินวัตร เกียรติขจร กำจ่าย

พื้นที่ที่มีผู้ใช้ไฟได้รับผลกระทบ(ไฟดับ) KFC ซ.๗ - ๗๘

ผู้ประสานงานการดับไฟ ชื่อ นายชัยยศ โพธิ์รัชต์ ตำแหน่ง ทพ ป.บ.กฟจ.นครปฐม โทร ๐๘๔-๖๖๕๕๕๓๑

พื้นที่ ที่ขอตัดไฟปฏิบัติงานมีสายเคเบิลใยแก้วนำแสงของ กฟภ. (หากมีโอกาสชำรุด ผดส.กรส.(ก.๓) จะไปตรวจสอบก่อนปฏิบัติงาน)

๑. /มีสายเคเบิลใยแก้วนำแสง ๑.๑ /มีโอกาสชำรุด ๑.๒ ไม่มีโอกาสชำรุด
๒. ไม่มีสายเคเบิลใยแก้วนำแสง

(นายสมชาย ศรีจารุพฤกษ์)

ตำแหน่ง ร.จก(ท) กฟจ.นครปฐม

สำหรับแผนกควบคุมการจ่ายไฟ (ผคฟ.) กฟภ.๓

เรียน อ.ก.ปน.(ก.๓)

ผคฟ. พิจารณาแล้วเห็นควร

อนุมัติให้ดับไฟตามคำขอชื่อ พิดเดอร์ จาก ถึง

ในวันที่ ตั้งแต่เวลา น. ถึง น. ตามใบสั่งทำสวิชชิงเลขที่

อนุมัติให้ดับไฟตามคำขอชื่อ พิดเดอร์ จาก ถึง

ในวันที่ ตั้งแต่เวลา น. ถึง น. ตามใบสั่งทำสวิชชิงเลขที่

พนักงานศูนย์ฯ นาย ประสานงานการขอตัดไฟกับ

()

สำหรับผู้อนุมัติ

ที่ ก.๓ ก.บ.บ.(คฟ.)

เรียน ผจก.

อก.บช.(ก.๓), อก.วว.(ก.๓)

อนุมัติ และแจ้ง จบ. เพื่อตรวจสอบความปลอดภัย

พร้อมทั้งลงข้อมูลแจ้งแผนดับไฟลงใน www.pea.co.th


ขั้นตอนการสวิชชิง แผ่น

แผนผังแนบ แผ่น

ผจก. (สถานี)

เพื่อทราบ และจัดพนักงานเข้าปฏิบัติงานร่วมกับศูนย์ฯ นครปฐม

ตั้งแต่วันที่ น. เป็นต้นไป จนกว่างานจะแล้วเสร็จ

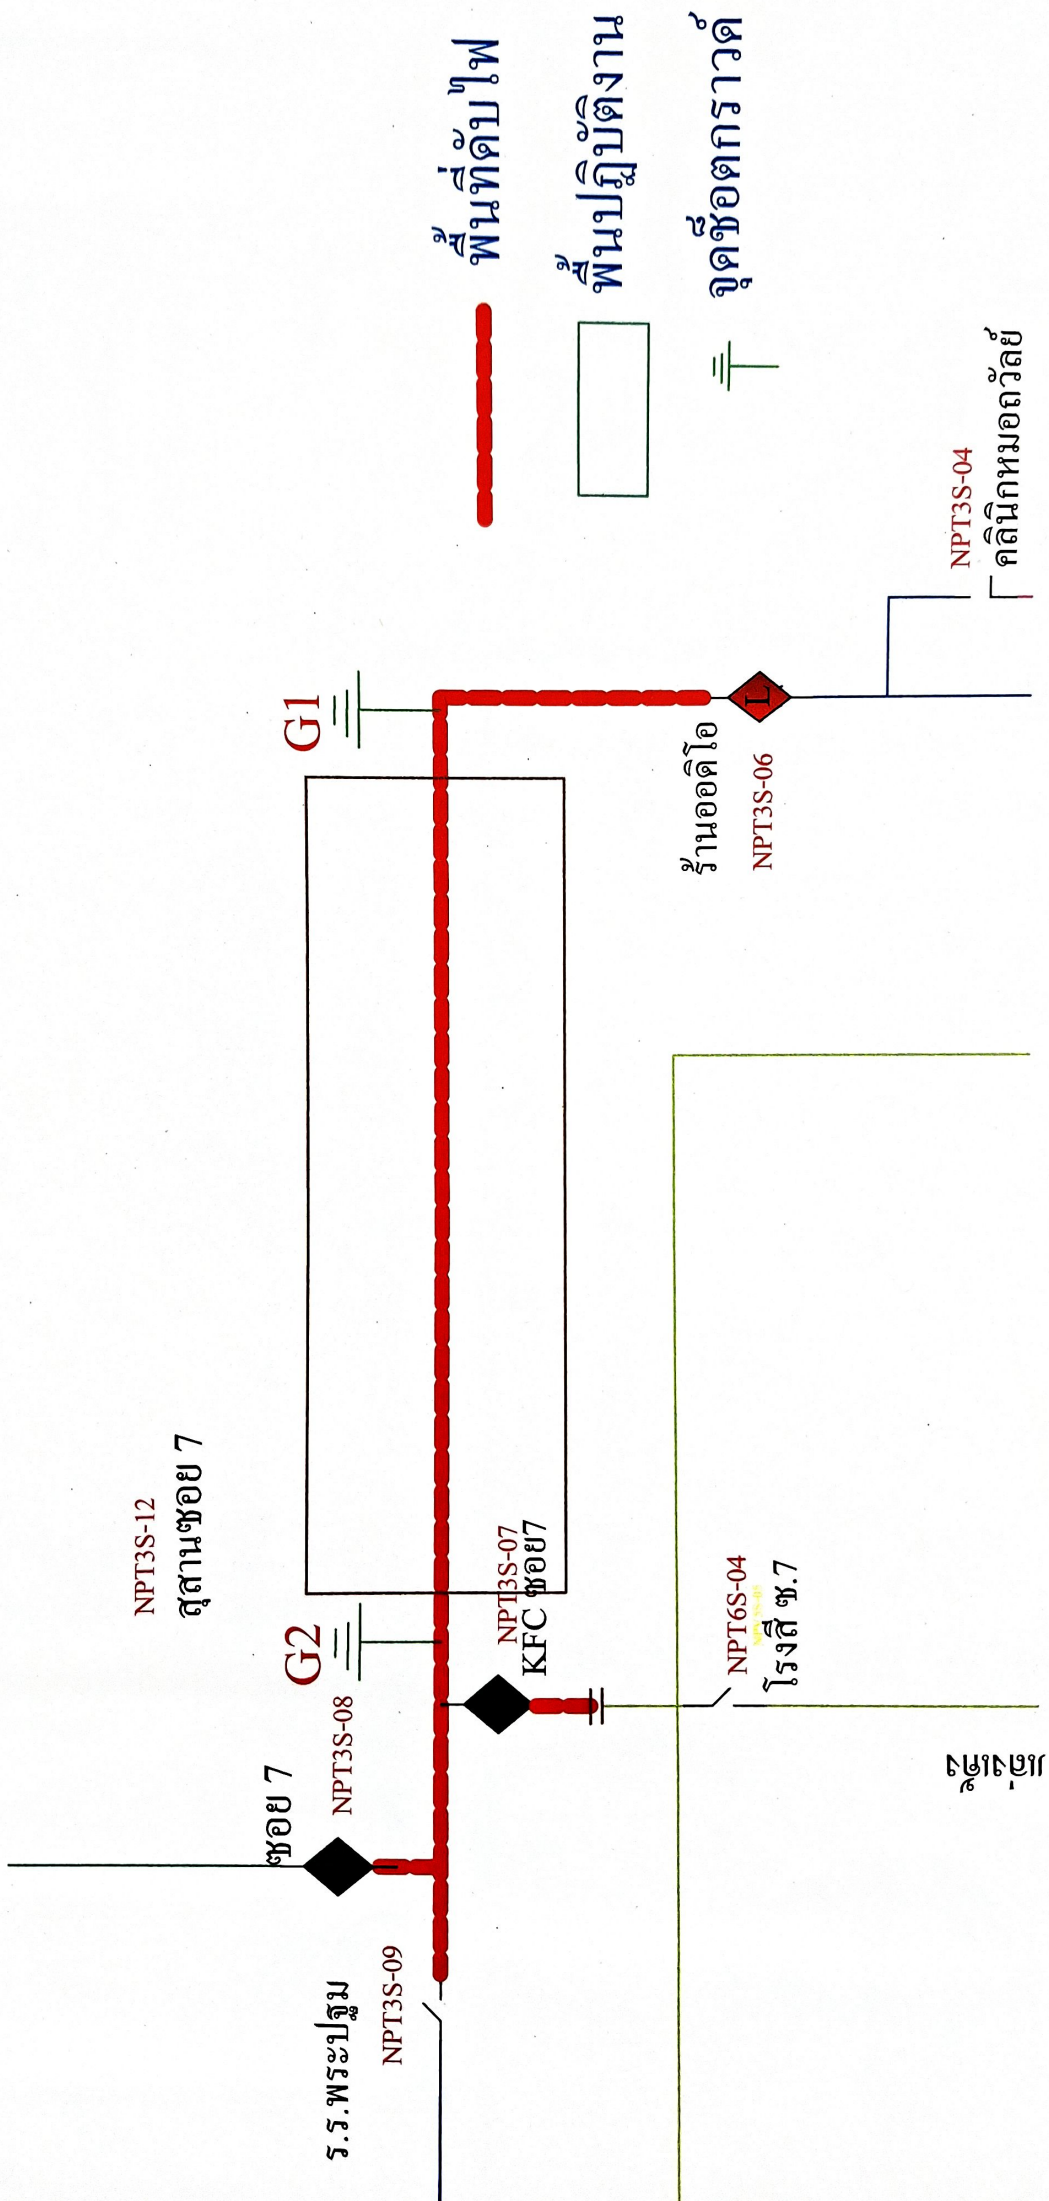

NPT3S-12
สุสานชอย 7

ชอย 7

ร.ร.พระปฐม

NPT3S-09

G2

NPT3S-08

NPT3S-07
KFC ชอย 7

ร้านอดิโอ

NPT3S-06

NPT6S-04

โรงถี ซ.7

คณินิกหอดวัลย์

NPT3S-04

คณินิกหอดวัลย์

พื้นที่ดับไฟ

พื้นที่ปฏิบัติงาน

จุดต่อกราวด์