



การไฟฟ้าส่วนภูมิภาค  
PROVINCIAL ELECTRICITY AUTHORITY

## โทรสารขอตัดไฟ

เลขที่ ก.๓.ค.ม.ช.(ก.ป.) ๔๔ / ๒๕๖๗

วันที่ ๑๖ มกราคม ๒๕๖๗

ชื่อผู้รับ นายพัทธนันท์ พิชิตสุวรรณรัชต์

ตำแหน่ง อ.ก.ป.บ.(ก.๓)

ชื่อผู้ส่ง นายเจริญ ศรีบางแพรง

ตำแหน่ง ผ.จก.กฟส.อ.ค.ม.ช.

ด้วย ผ.จก.กฟส.อ.ค.ม.ช.ด้านมะขามเตี้ย มีแผนก่อสร้างปรับปรุงระบบจำหน่าย ๒๒ เควี DMA๑๐ ในระบบสายส่ง/สถานีไฟฟ้า ด้านมะขามเตี้ย... ดังนี้

ที่	ระบบ/สถานี	วัน/เดือน/ปี	เริ่มเวลา	ถึงเวลา	ลักษณะงานที่ปฏิบัติและบริเวณ	จาก	ถึง	ผู้ควบคุมงาน
๑	สฟพ.ค.ม.ช. DMA10	๒๔ ม.ค. ๖๗	๐๘.๐๐ น.	๑๖.๓๐ น.	ก่อสร้างปรับปรุงระบบจำหน่าย ๒๒ เควี DMA๑๐	Dis ชั่วคราว บ.ท่ากระบือ ช.๒	Dis ชั่วคราว หน้าบ้านแฝด	นายประสาน ๗ โทร ๐๘-๔๑๕๕-๕๕๑๒

พื้นที่ที่มีผู้ใช้ไฟได้รับผลกระทบ(ไฟดับ)...บริเวณบ้านท่ากระบือ, บ้านเกาะสำโรง, บ้านท่าอ้อ...ผู้ประสานงานการตัดไฟ ชื่อ นายประสาน ประสพผล ตำแหน่ง ผ.จก.กฟส.อ.ค.ม.ช. โทร ๐๓๔-๖๗๒๖๔๘, ๐๘๔-๑๕๕๕๕๑๒ พื้นที่ขอตัดไฟปฏิบัติงานมีสายเคเบิลใยแก้วนำแสงของ กฟภ. (หากมีโอกาสชำรุด ผศส.กรส.(ก.๓) จะไปตรวจสอบก่อนปฏิบัติงาน)

๑.  มีสายเคเบิลใยแก้วนำแสง ๑.๑  มีโอกาสชำรุด ๑.๒  ไม่มีโอกาสชำรุด  
๒.  ไม่มีสายเคเบิลใยแก้วนำแสง

ลงชื่อ 

( นายเจริญ ศรีบางแพรง )

ตำแหน่ง ผ.จก.กฟส.อ.ค.ม.ช.

สำหรับแผนกควบคุมการจ่ายไฟ (ผคฟ.) กฟภ.๓

เรียน อ.ก.ป.บ.(ก.๓)

ผคฟ. พิจารณาแล้วเห็นควร

อนุมัติให้ตัดไฟตามคำขอชื่อ.....พิดเตอร์.....จาก.....ถึง  
ในวันที่.....ตั้งแต่เวลา.....น. ถึง.....น. ตามใบสั่งทำสวิชซึ่งเลขที่.....

อนุมัติให้ตัดไฟตามคำขอชื่อ.....พิดเตอร์.....จาก.....ถึง  
ในวันที่.....ตั้งแต่เวลา.....น. ถึง.....น. ตามใบสั่งทำสวิชซึ่งเลขที่.....

อนุมัติให้ตัดไฟตามคำขอชื่อ.....พิดเตอร์.....จาก.....ถึง  
ในวันที่.....ตั้งแต่เวลา.....น. ถึง.....น. ตามใบสั่งทำสวิชซึ่งเลขที่.....

พนักงานศูนย์ฯ นาย.....ประสานงานการขอตัดไฟกับ

(.....)

สำหรับผู้อนุมัติ

ที่ ก.๓ ก.ป.บ.(คฟ.)

เรียน ผ.จก.....

อ.ก.บ.ช.(ก.๓), อ.ก.ว.ว.(ก.๓)

อนุมัติ และแจ้ง จป. เพื่อตรวจสอบความปลอดภัย


ขั้นตอนการสวิชซึ่ง.....แผ่น

แผนผังแนบ.....แผ่น

ผ.จก.....(สถานี.....)

เพื่อทราบ และจัดพนักงานเข้าปฏิบัติงานร่วมกับศูนย์ฯ นครปฐม ตั้งแต่วันที่.....น. เป็นต้นไป จนกว่างานจะแล้วเสร็จ

ผังดับไฟทำงาน ก่อสร้างปรับปรุงระบบจำหน่าย  
DMA๑๐ วันที่ ๒๔ มกราคม ๒๕๖๗

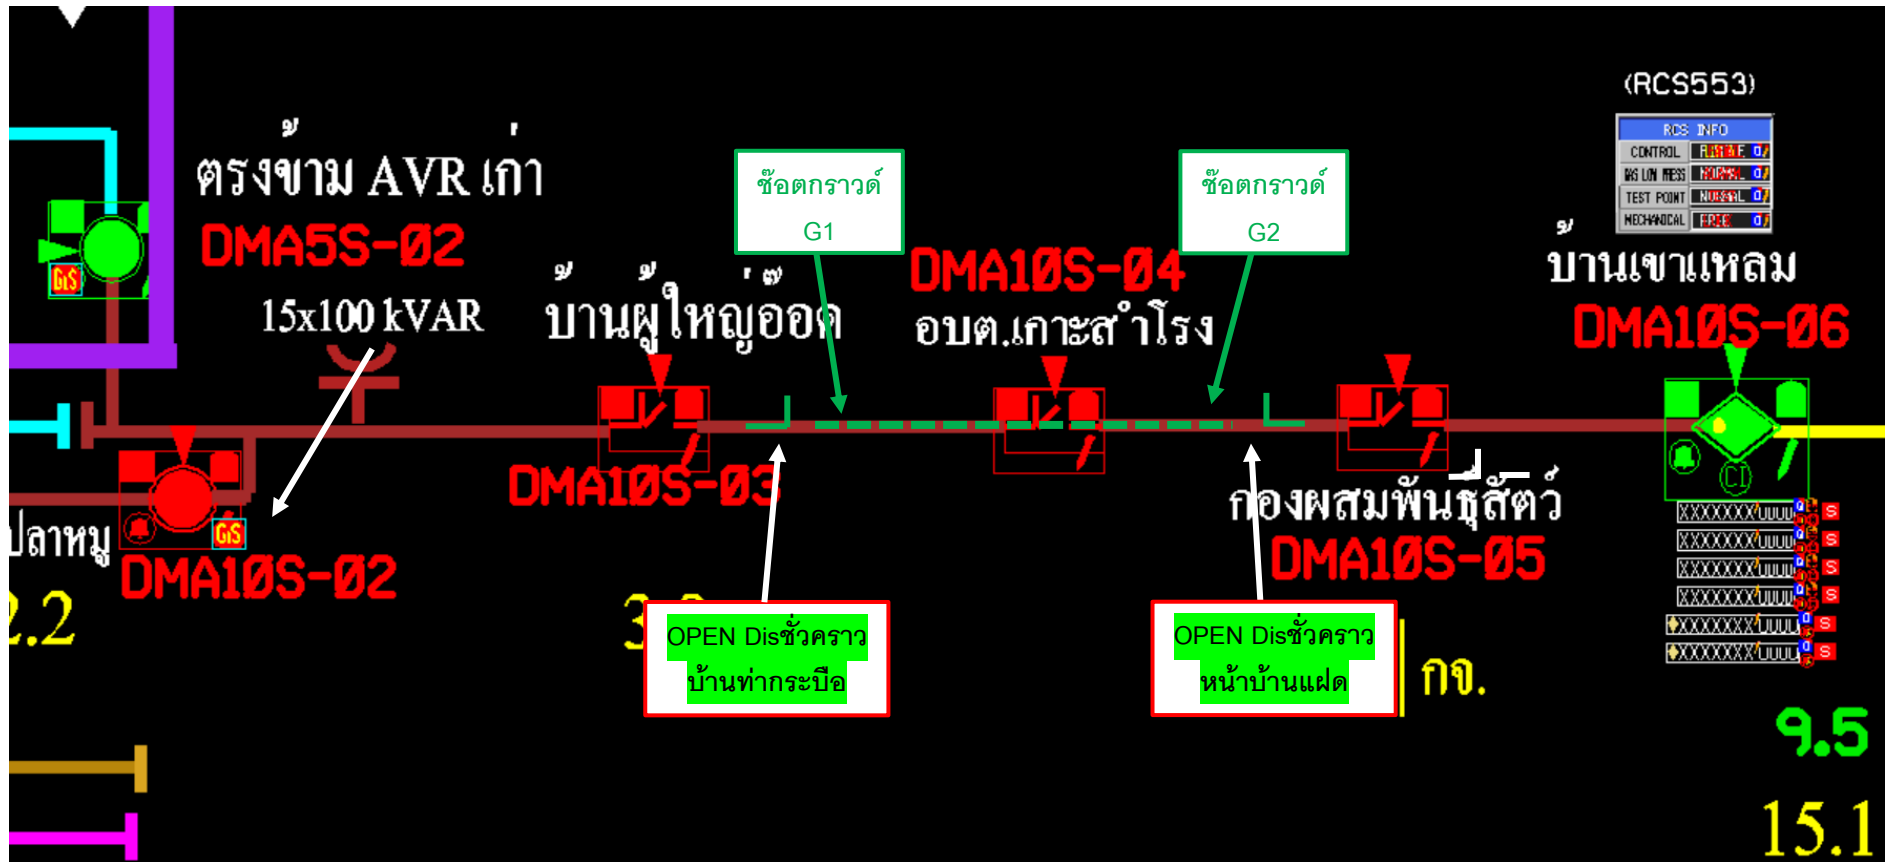

พื้นที่ปฏิบัติงาน -----