



การไฟฟ้าส่วนภูมิภาค
PROVINCIAL ELECTRICITY AUTHORITY

เลขที่ ก.3 ดบ.(ปบ) 718 /2567

ชื่อผู้รับ นายพัทธนันท์ พิชราสุวรรณิชล

ชื่อผู้ส่ง นายสมบัติ ยศศักดิ์ศรี

วันที่ 15. ก.ค. 2567

ตำแหน่ง อก.ปบ.(ก3)

ตำแหน่ง รจก.(ท)ปฏิบัติงานแทน ผจก.กฟอ.ดบ.

ด้วย กฟอ.เดิมบงนางนวช. ขอตัดไฟเพื่อปฏิบัติงานปรับปรุงระบบจำหน่าย วงจร DAA ๐๕ ตามแผนผังสังเขปแนบ
จำนวน 1 แผ่น ดังนี้

ที่	ฟีดเดอร์	วัน/เดือน/ปี	ตั้งแต่เวลา	ถึงเวลา	ลักษณะงานที่ปฏิบัติ/ บริเวณ	จาก	ถึง	ผู้ควบคุมงาน
1.	DAA05R-01	26 ก.ค. 67	08.30 น.	17.00 น.	ติดตั้งอุปกรณ์หัวเสา/ พาดสาย หลัง DAA05R-01 หนองหิน	DAA5R-01 หนองหิน	ดิสชั่วคราว วัดหนองหิน	นายศันรินทร์ แก้วปานกัน พชง.4 ผจก.กฟอ.ดบ. 080-9634693

พื้นที่ที่มีผู้ใช้ไฟได้รับผลกระทบ(ไฟดับ) หมู่ที่ 3 ต.หนองกระทุ่ม

ผู้ประสานงานการดับไฟ ชื่อ นายวรวิทย์ ศรีศักดิ์ ตำแหน่ง ชผ.ปบ โทร 080-847-6904

พื้นที่ ที่ขอตัดไฟปฏิบัติงานมีสายเคเบิลใยแก้วนำแสงของ กฟภ. (หากมีโอกาสชำรุด ผคส.กรส.(ก๓) จะไปตรวจสอบก่อนปฏิบัติงาน)

๑. มีสายเคเบิลใยแก้วนำแสง ๑.๑ มีโอกาสชำรุด ๑.๒ ไม่มีโอกาสชำรุด

๒. ไม่มีสายเคเบิลใยแก้วนำแสง

๓. พิกัดพื้นที่ดับไฟ 3.1 เริ่มต้น Lat : ...14.875804... Long: ...99.848597.....
3.2 สิ้นสุด Lat :... 14.903918... Long:... 99.825899.....

ลงชื่อ.....

สำหรับแผนกควบคุมการจ่ายไฟ (ผคฟ.) กฟภ.๓

เรียน อก.ปบ.(ก๓)

(นายสมบัติ ยศศักดิ์ศรี)

ตำแหน่ง รจก.(ท) ปฏิบัติงานแทน ผจก.กฟอ.ดบ.

ผคฟ. พิจารณาแล้วเห็นควร

อนุมัติให้ดับไฟตามคำขอชื่อ..... ฟีดเดอร์..... จาก..... ถึง.....
ในวันที่..... ตั้งแต่เวลา..... น. ถึง..... น. ตามใบสั่งทำสวิตซ์ชิงเลขที่.....

อนุมัติให้ดับไฟตามคำขอชื่อ..... ฟีดเดอร์..... จาก..... ถึง.....
ในวันที่..... ตั้งแต่เวลา..... น. ถึง..... น. ตามใบสั่งทำสวิตซ์ชิงเลขที่.....

พนักงานศูนย์ฯ นาย..... ประสานงานการขอตัดไฟกับ.....

(.....)

สำหรับผู้อนุมัติ

ที่ ก.๓ กปบ.(คฟ.)

เรียน ผจก.....

อก.บช.(ก๓), อก.วว.(ก๓)

อนุมัติ และแจ้ง จป. เพื่อตรวจสอบความปลอดภัย

พร้อมทั้งลงข้อมูลแจ้งแผนดับไฟลงใน www.pea.co.th

ขั้นตอนการสวิตซ์ชิง..... แผ่น


แผนผังแนบ..... แผ่น

ผจก..... (สถานี.....)

เพื่อทราบ และจัดพนักงานเข้าปฏิบัติงานร่วมกับศูนย์ฯ นครปฐม

ตั้งแต่วันที่..... น. เป็นต้นไป จนกว่างานจะแล้วเสร็จ

แผนผัง Single line Diagram แสดงพื้นที่ตัดไฟ เพื่อการปรับปรุงระบบจำหน่าย
วงจร DAA 05 บริเวณ DAA5R-01 ท้องหิน ถึง ตัดชั่วคราววัดทองหิน
วันที่ 26 กรกฎาคม 2567 ตั้งแต่เวลา 08.30 - 16.30 น.

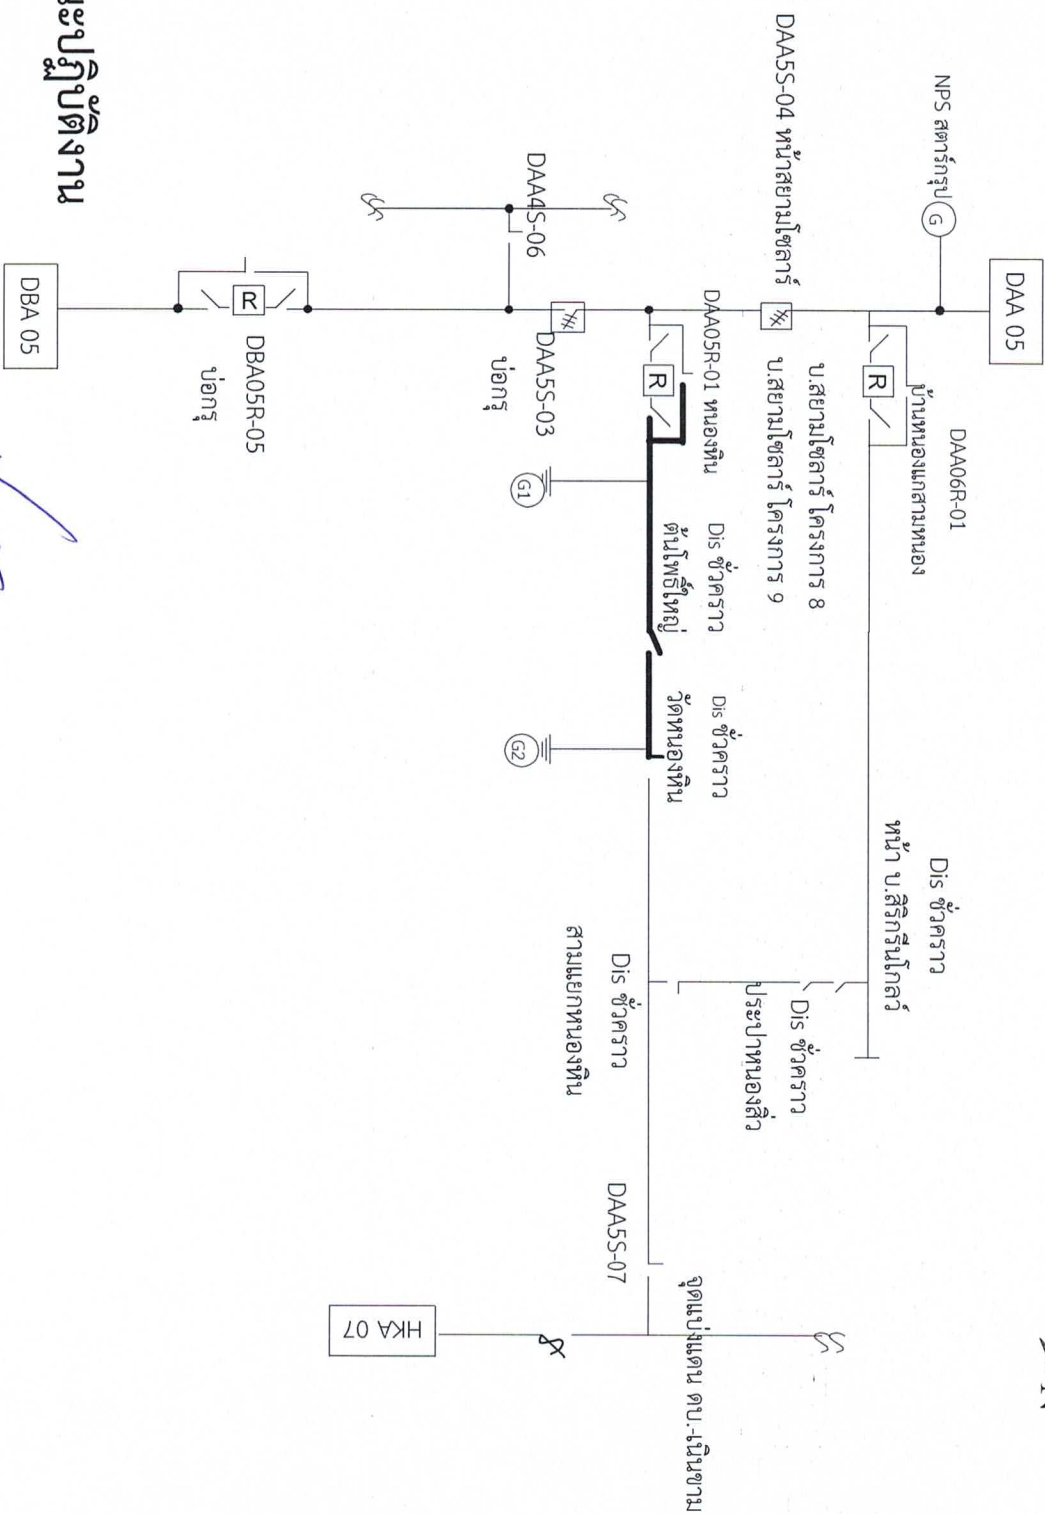

สถานะ การจ่ายไฟขณะปฏิบัติงาน

1. วันศุกร์ที่ 26 กรกฎาคม 2567 ตั้งแต่เวลา 08.30 - 17.00 น.

ต่อไปปฏิบัติงานปรับปรุงระบบจำหน่ายหลังรีดลสเซอร์ DAA5R-01 ท้องหิน
หมายเหตุ — บริเวณที่ขอตัดไฟปฏิบัติงาน