



การไฟฟ้าส่วนภูมิภาค
PROVINCIAL ELECTRICITY AUTHORITY

เลขที่ ก.3.คบ.(ปบ) 585/2567

ชื่อผู้รับ นายพัทธนันท์ พิชราสุวรรณชล

ชื่อผู้ส่ง นายสมบัติ ยศศักดิ์ศรี

วันที่ 11 มิ.ย. 2567

ตำแหน่ง อ.ก.ปบ.(ก3)

ตำแหน่ง ร.จก.(ท)ปฏิบัติงานแทน ผจก.กฟอ.ดบ.

ด้วย กฟอ.เดิมบางนางบวช ขอตัดไฟเพื่อปฏิบัติงานปรับปรุงระบบจำหน่าย วงจร DBA ๐๕ตามแผนผังสังเขปแนบ จำนวน 1 แผ่น ดังนี้

ที่	ฟีดเดอร์	วัน/เดือน/ปี	ตั้งแต่เวลา	ถึงเวลา	ลักษณะงานที่ปฏิบัติ/บริเวณ	จาก	ถึง	ผู้ควบคุมงาน
1.	DBA05	19,21 มิ.ย. 67	08.30 น.	16.30 น.	ปักเสา/เปลี่ยนโครงสร้างหัวเสา	DBA5R-01 โคกช้าง	ดิสชั่วคราวแยกคลองละออม ถึงสุดไลน์	นายศกนริทร์ แก้วปานกัน พงช.4 ผจก.กฟอ.ดบ. 080-9634693

พื้นที่ที่มีผู้ใช้ไฟได้รับผลกระทบ(ไฟดับ) หมู่ที่ 2 ต.เขาพระ หมู่ที่ 1 ต.ยางนอน

ผู้ประสานงานการดับไฟ ชื่อ นายวรวิทย์ ศรีศักดิ์ ตำแหน่ง ช.ผ.ปบ โทร. 080-847-6904

พื้นที่ ที่ขอตัดไฟปฏิบัติงานมีสายเคเบิลใยแก้วนำแสงของ กฟผ. (หากมีโอกาสชำรุด ผคส.กรส.(ก๓) จะไปตรวจสอบก่อนปฏิบัติงาน)

๑. มีสายเคเบิลใยแก้วนำแสง ๑.๑ มีโอกาสชำรุด ๑.๒ ไม่มีโอกาสชำรุด

๒. ไม่มีสายเคเบิลใยแก้วนำแสง

๓. พิกัดพื้นที่ดับไฟ 3.1 เริ่มต้น Lat : Long:.....

3.2 สิ้นสุด Lat : Long:.....

ลงชื่อ.....

สำหรับแผนกควบคุมการจ่ายไฟ (ผคฟ.) กฟผ.๓

(นายสมบัติ ยศศักดิ์ศรี)

เรียน อ.ก.ปบ.(ก๓)

ตำแหน่ง ร.จก.(ท) ปฏิบัติงานแทน ผจก.กฟอ.ดบ.

ผคฟ. พิจารณาแล้วเห็นควร

อนุมัติให้ดับไฟตามคำขอชื่อ..... ฟีดเดอร์..... จาก..... ถึง.....

ในวันที่..... ตั้งแต่เวลา..... น. ถึง..... น. ตามใบสั่งทำสวิชชิงเลขที่.....

อนุมัติให้ดับไฟตามคำขอชื่อ..... ฟีดเดอร์..... จาก..... ถึง.....

ในวันที่..... ตั้งแต่เวลา..... น. ถึง..... น. ตามใบสั่งทำสวิชชิงเลขที่.....

พนักงานศูนย์ฯ นาย..... ประสานงานการขอตัดไฟกับ.....

(.....)

สำหรับผู้อนุมัติ

ที่ ก.๓ กปบ.(คฟ.)

ขั้นตอนการสวิชชิง..... แผ่น

เรียน ผจก.....

แผนผังแนบ..... แผ่น

อก.บช.(ก๓), อก.วว.(ก๓)

ผจฟ..... (สถานี.....)

อนุมัติ และแจ้ง จป. เพื่อตรวจสอบความปลอดภัย

พร้อมทั้งลงข้อมูลแจ้งแผนดับไฟลงใน www.pea.co.th


เพื่อทราบ และจัดพนักงานเข้าปฏิบัติงานร่วมกับศูนย์ฯ นครปฐม

ตั้งแต่วันที่..... น. เป็นต้นไป จนกว่างานจะแล้วเสร็จ



แผ่นที่ 1

แผนผัง Single line Diagram แสดงพื้นที่ตัดไฟ เพื่องานปรับปรุงระบบจำหน่าย
วงจร DBA5R-01 โศกข้าง ถึงคิลชั่วคราวแยกกล่องละออม ถึงตู้สถานี
วันที่ 19 และ 21 มิถุนายน 2567 ตั้งแต่เวลา 08.30 - 16.30 น.

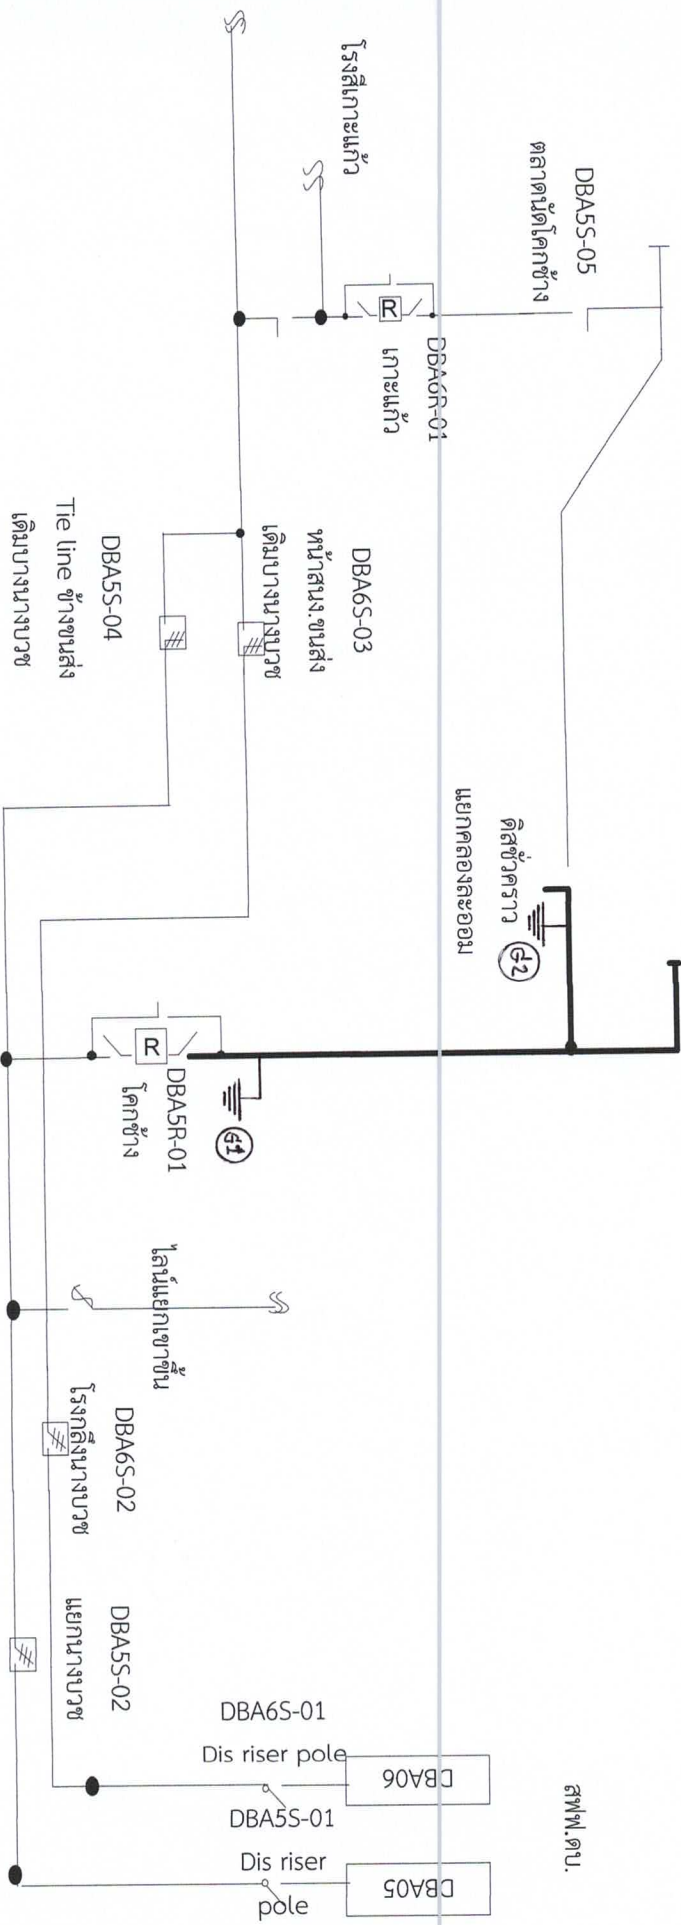

สถานะ การจ่ายไฟขณะปฏิบัติงาน

1. วันที่ 19 และ 21 มิถุนายน 2567 ตั้งแต่เวลา 08.30 - 16.30 น. ตัดไฟ

เพื่อปฏิบัติงานปรับปรุงระบบจำหน่าย
หมายเลข — ปริมาณที่ขอตัดไฟปฏิบัติงาน

(Handwritten signature)
19 มิ.ย. 67