



การไฟฟ้าส่วนภูมิภาค
PROVINCIAL ELECTRICITY AUTHORITY

เลขที่ ก.๓.สพท. (กป.) ๑๖๑ /๒๕๖๗
ชื่อผู้รับ นายพัทธนันท์ พงษ์สุวรรณชล
ชื่อผู้ส่ง นายประเสริฐ ผิดศิริ

วันที่ ๕ มี.ค. ๒๕๖๗
ตำแหน่ง อ.ก.ป.บ. (ก.๓)
ตำแหน่ง ผ.จก. กฟส. อ.สพท.

ด้วยการไฟฟ้า สองพี่น้อง จะขอย้ายโหลดจากกฟอ.อุททองเพื่อปฏิบัติงาน ปรับปรุงระบบจำหน่ายแรงสูง ตามแผนผังสังเขปแนบ
จำนวน ๑ แผ่น ดังนี้

ที่	พิดเดอร์	วัน/เดือน/ปี	ตั้งแต่เวลา	ถึงเวลา	ลักษณะงานที่ปฏิบัติ/บริเวณ	จาก	ถึง	ผู้ควบคุมงาน
๑.	F5(สพท.2)	14 มี.ค. 67	08.30	17.00	1.ปักเสาแรงสูงบริเวณบ้านหนอง โพธิ์ถึงบ้านท่าตะเกียง	SF6 ชั่วคราว บ่อปลา คลองสะหังสถาน	Drop Out ชั่วคราว บ้าน ท่าตะเกียง	นายพนันต์ พรหมศรี โทร.๐๘๕-๒๑๕๘๕๔
๒.								
๓.								

พื้นที่ที่มีผู้ใช้ไฟได้รับผลกระทบ(ไฟดับ).....บ้านหนองโพธิ์ ถึง บ้านท่าตะเกียง.....

ผู้ประสานงานการดับไฟ ชื่อ นายกริกฤทธิ์ หงษ์โต ตำแหน่ง ผ.จก. กฟส. อ.สองพี่น้อง โทร ๐๘๑-๙๔๒-๐๘๑๗

พื้นที่ ที่ขอดับไฟปฏิบัติงานมีสายเคเบิลใยแก้วนำแสงของ กฟท. (หากมีโอกาสชำรุด ผศส.กรส.(ก.๓) จะไปตรวจสอบก่อนปฏิบัติงาน)

๑. มีสายเคเบิลใยแก้วนำแสง ๑.๑ มีโอกาสชำรุด ๑.๒ ไม่มีโอกาสชำรุด
๒. ไม่มีสายเคเบิลใยแก้วนำแสง

(นายประเสริฐ ผิดศิริ)

ตำแหน่ง ผ.จก. กฟส. อ.สพท.

สำหรับแผนกควบคุมการจ่ายไฟ (ผคฟ.) กฟท.๓

เรียน อ.ก.ป.บ.(ก.๓)

ผคฟ. พิจารณาแล้วเห็นควร

อนุมัติให้ดับไฟตามคำขอชื่อ..... พิดเดอร์..... จาก..... ถึง.....
ในวันที่..... ตั้งแต่เวลา..... น. ถึง..... น. ตามใบสั่งทำสวิตซ์ซึ่งเลขที่.....
 อนุมัติให้ดับไฟตามคำขอชื่อ..... พิดเดอร์..... จาก..... ถึง.....
ในวันที่..... ตั้งแต่เวลา..... น. ถึง..... น. ตามใบสั่งทำสวิตซ์ซึ่งเลขที่.....

พนักงานศูนย์ฯ นาย..... ประสานงานการขอดับไฟกับ.....

(.....)

สำหรับผู้อนุมัติ

ที่ ก.๓ กปบ.(คฟ.)

เรียน ผ.จก.....

อ.ก.บ.ช.(ก.๓),

อ.ก.ว.ว.(ก.๓)


ขั้นตอนการสวิตซ์ซึ่ง..... แผ่น
แผนผังแนบ..... แผ่น

ผจก..... (สถานี.....)

เพื่อทราบ และจัดพนักงานเข้าปฏิบัติงานร่วมกับศูนย์ฯ นครปฐม
ตั้งแต่วันที่..... น. เป็นต้นไป จนกว่างานจะแล้วเสร็จ

อนุมัติ และแจ้ง จป. เพื่อตรวจสอบความปลอดภัย
พร้อมทั้งลงข้อมูลแจ้งแผนดับไฟลงใน www.nea.co.th

แผนผังดับไฟ การไฟฟ้าส่วนภูมิภาคสาขาอำเภอสองพี่น้อง
 วันที่ 14 มี.ค. 67 เวลา 09.00-17.00 น.
 บริเวณ บ้านหนองโพธิ์ ถึง บ้านท่าตะเกียง

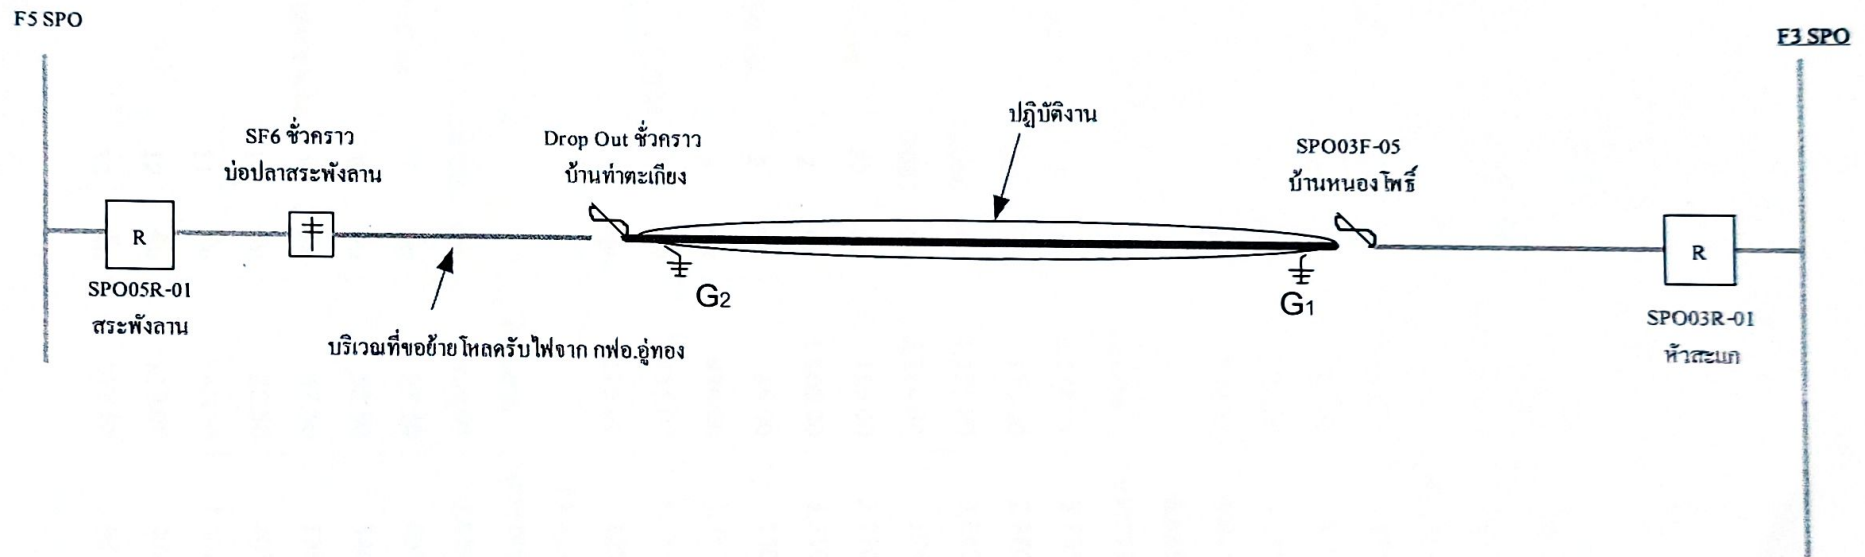

หมายเหตุ จาก SF6 ชั่วคราว บ่อปลาสระพังลาน ถึง Drop Out
 ชั่วคราวบ้านท่าตะเกียง ขอย้ายโหนดไปรับไฟจาก กฟอ.อุทุมพร