



การไฟฟ้าส่วนภูมิภาค  
PROVINCIAL ELECTRICITY AUTHORITY

เลขที่ ก.ต.กฟส.อ.ดจ.- ๑๕ /๒๕๖๗

ชื่อผู้รับ นายพัทธนันท์ พิชิตสุวรรณชล

ชื่อผู้ส่ง นายเกริกสิทธิ์ ศรีวิบูลย์

วันที่ ๑๑ มกราคม พ.ศ. ๒๕๖๗

ตำแหน่ง อ.ก.ปบ.(ก.๓)

ตำแหน่ง ผจก.กฟส.อ.ดอนเจดีย์

ด้วยการไฟฟ้าส่วนภูมิภาคสาขาอำเภอดอนเจดีย์ จะขอตัดไฟเพื่อปฏิบัติงาน เพื่อปรับปรุงระบบจำหน่ายฯ บ้านสระด่าน  
สถานีไฟฟ้านครเจดีย์ ตามแผนผังสังเขปแนบ จำนวน ๔ แผ่น ดังนี้

ที่	ฟีดเดอร์	วัน/เดือน/ปี	ตั้งแต่เวลา	ถึงเวลา	ลักษณะงานที่ปฏิบัติ/บริเวณ	จาก	ถึง	ผู้ควบคุมงาน
๑.	DOA06	20 ม.ค.2567	08.00 น.	16.30 น.	ดับไฟปักเสา พาดสายใหม่ บริเวณบ้านสระด่าน	DIS ชั่วคราว สะพานโคกหม้อ	DBA03S-16 ดิสบ้านสระด่าน	นายสำเริง นิลแดง ๐๘๙-๘๓๖๘๑๙๔
๒	DOA06	27 ม.ค.2567	08.00 น.	16.30 น.	ดับไฟปักเสา พาดสายใหม่ บริเวณบ้านสระด่าน	DIS ชั่วคราว สะพานโคกหม้อ	DBA03S-16 ดิสบ้านสระด่าน	นายสำเริง นิลแดง ๐๘๙-๘๓๖๘๑๙๔

พื้นที่ที่มีผู้ใช้ไฟได้รับผลกระทบ(ไฟดับ)...ผู้ใช้ไฟบริเวณบ้านสระด่าน,บ้านดอนมะเกลือ,บ้านหนองกระทุ่ม

ผู้ประสานงานการดับไฟ ชื่อ นายสำเริง นิลแดง ตำแหน่ง พชง.๗ ผกบ.กฟส.อ.ดอนเจดีย์ โทร. ๐๘๙-๘๓๖๘๑๙๔

พื้นที่ ที่ขอตัดไฟปฏิบัติงานมีสายเคเบิลใยแก้วนำแสงของ กฟผ. (หากมีโอกาสชำรุด ผคส.กรส.(ก.๓) จะไปตรวจสอบก่อนปฏิบัติงาน)

๑.  มีสายเคเบิลใยแก้วนำแสง ๑.๑  มีโอกาสชำรุด ๑.๒  ไม่มีโอกาสชำรุด  
๒.  ไม่มีสายเคเบิลใยแก้วนำแสง

(นายเกริกสิทธิ์ ศรีวิบูลย์)  
ตำแหน่ง ผจก.กฟส.อ.ดอนเจดีย์

สำหรับแผนกควบคุมการจ่ายไฟ (ผคฟ.) กฟผ.๓

เรียน อ.ก.ปบ.(ก.๓)

ผคฟ. พิจารณาแล้วเห็นควร

อนุมัติให้ดับไฟตามคำขอชื่อ.....ฟีดเดอร์.....จาก.....ถึง.....  
ในวันที่.....ตั้งแต่เวลา.....น. ถึง.....น. ตามใบสั่งทำสวิตซ์เลขที่.....

อนุมัติให้ดับไฟตามคำขอชื่อ.....ฟีดเดอร์.....จาก.....ถึง.....  
ในวันที่.....ตั้งแต่เวลา.....น. ถึง.....น. ตามใบสั่งทำสวิตซ์เลขที่.....

พนักงานศูนย์ฯ นาย.....ประสานงานการขอตัดไฟกับ.....

(.....)

สำหรับผู้อนุมัติ

ที่ ก.๓ กปบ.(คฟ.)

เรียน ผจก.....

อก.บช.(ก.๓), อก.วว.(ก.๓)

อนุมัติ และแจ้ง จป. เพื่อตรวจสอบความปลอดภัย

พร้อมทั้งลงข้อมูลแจ้งแผนดับไฟลงใน www.pea.co.th

ขั้นตอนการสวิตซ์.....แผ่น

แผนผังแนบ.....แผ่น


ผจก.....(สถานี.....)

เพื่อทราบ และจัดพนักงานเข้าปฏิบัติงานร่วมกับศูนย์ฯ นครปฐม


ตั้งแต่วันที่.....น. เป็นต้นไป จนกว่างานจะแล้วเสร็จ




หลังดับไฟ งานปรับปรุงขบวนบริเวณบ้านสระด่าน-R.โคกหม้อ(ช่วง 2) วันที่ 20 มกราคม 2567 เวลา 08.00-16.30 น.

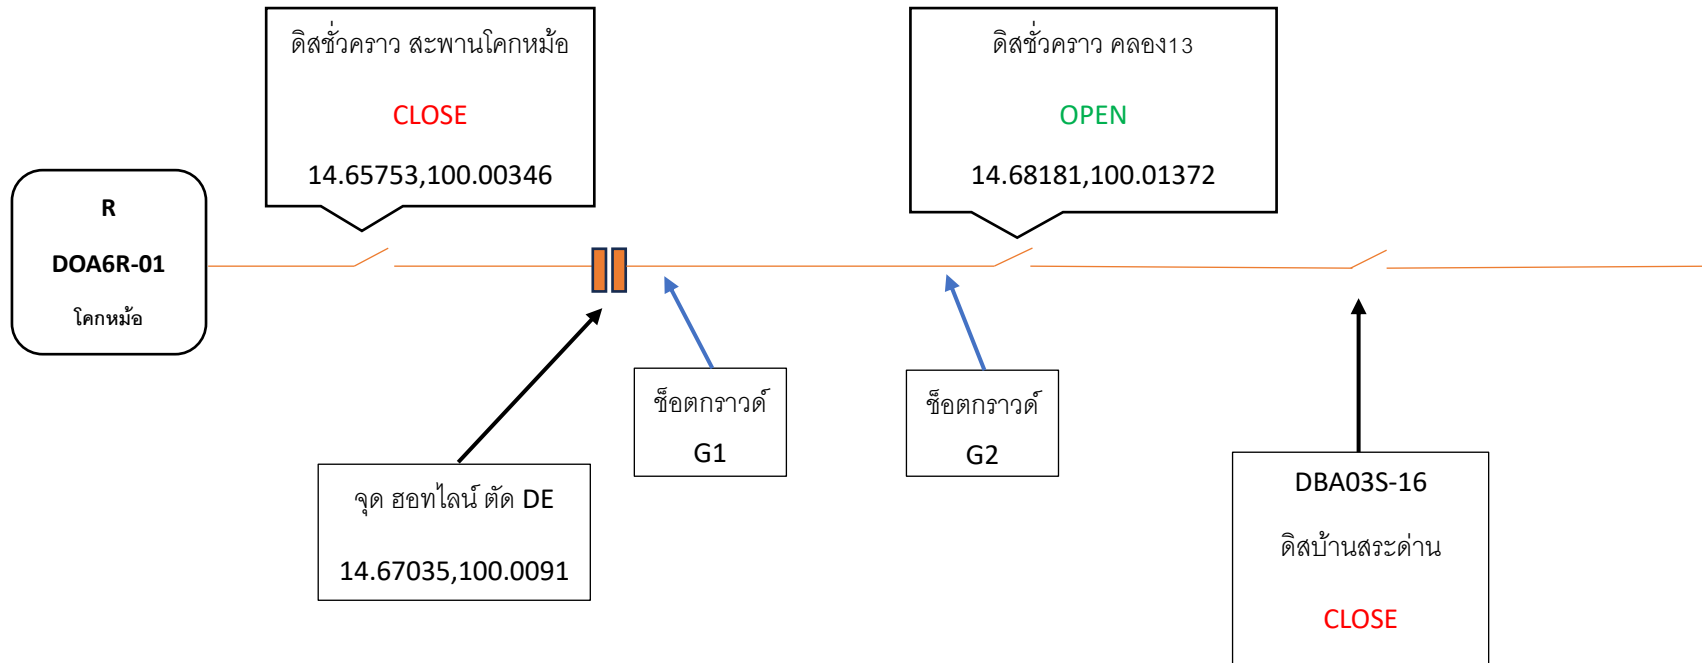

ก่อนดับไฟ งานปรับปรุงขบวนบริเวณบ้านสระด่าน-R.โคกหม้อ(ช่วง 2) วันที่ 20 มกราคม 2567 เวลา 08.00-16.30 น.

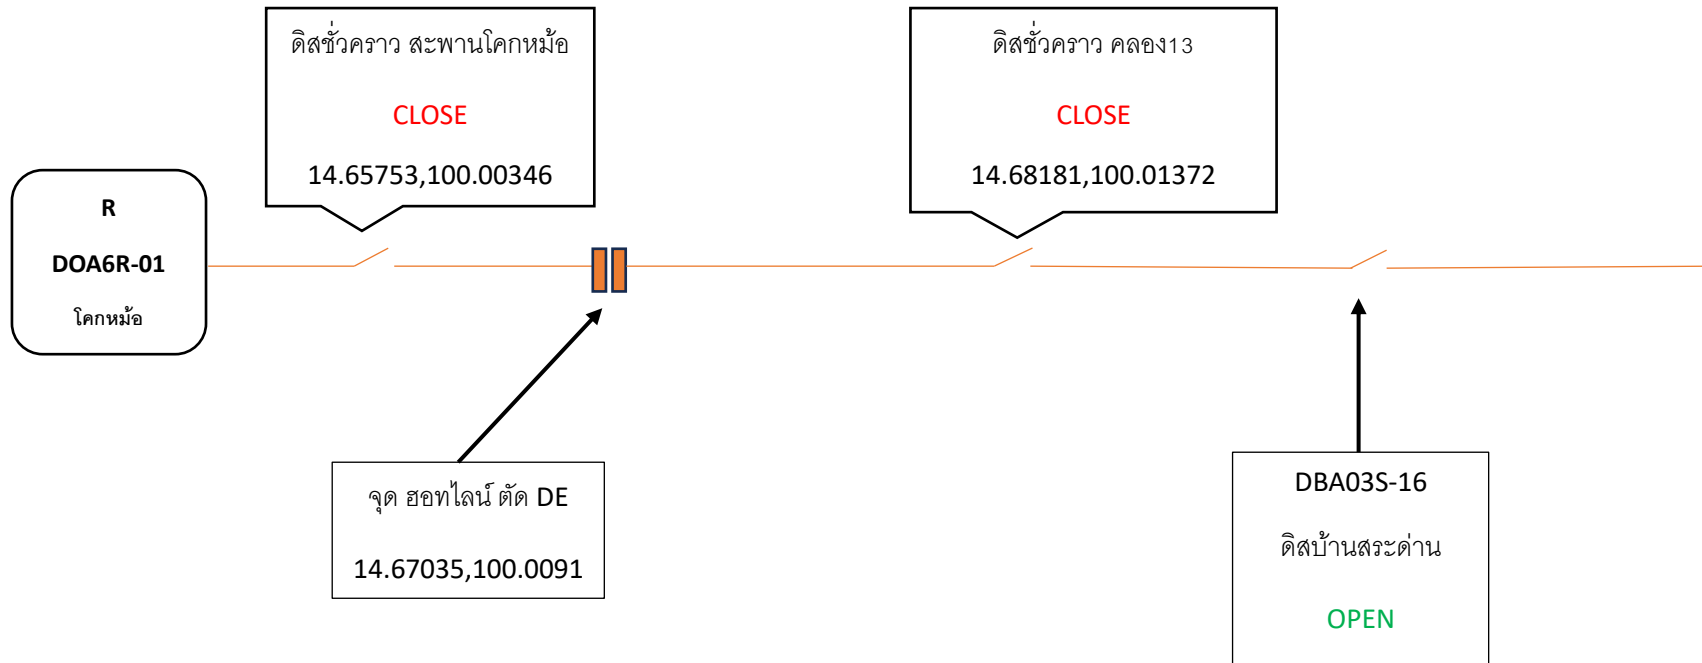

หลังดับไฟ งานปรับปรุงขบวนบริเวณบ้านสระด่าน-R.โคกหม้อ(ช่วง 3) วันที่ 27 มกราคม 2567 เวลา 08.00-16.30 น.

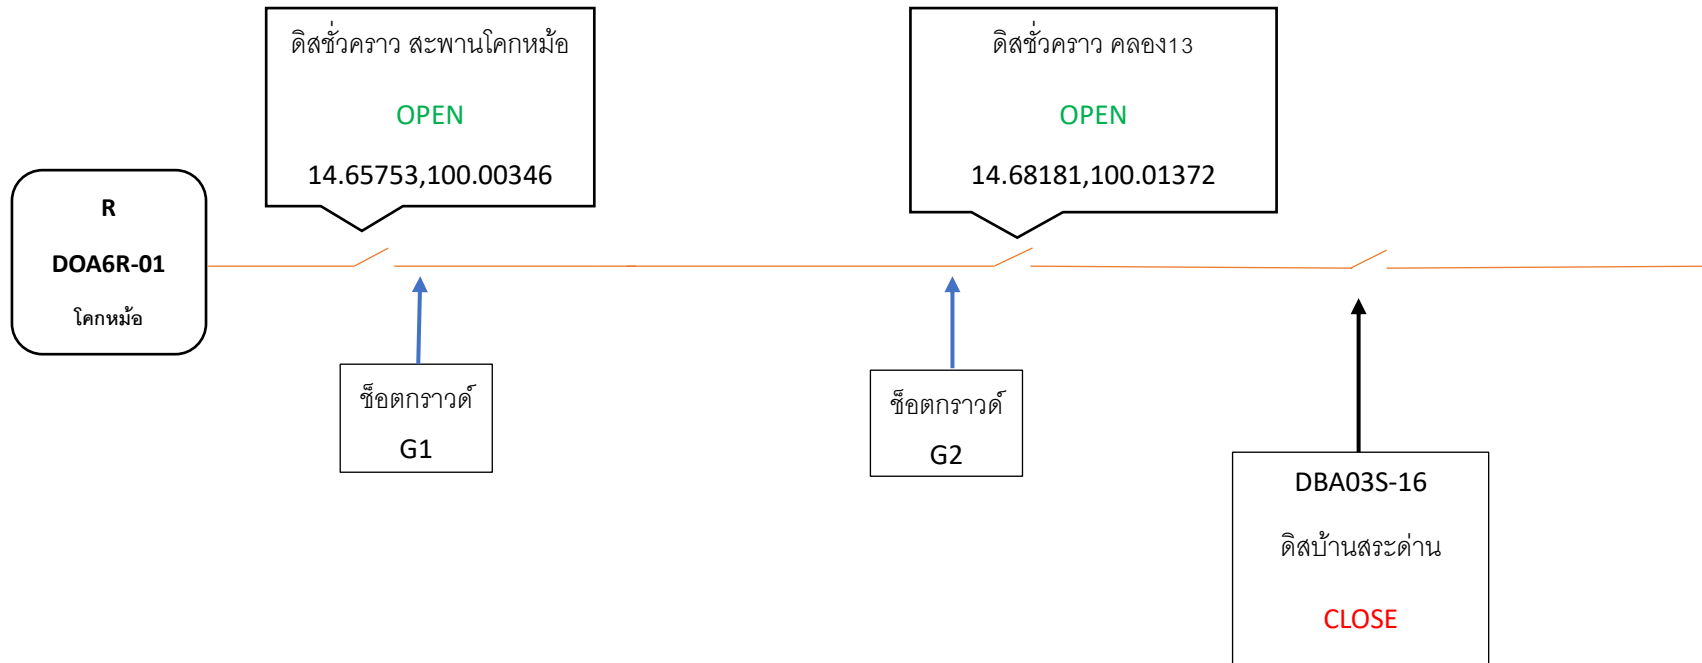

ก่อนดับไฟ งานปรับปรุงขบวนบริเวณบ้านสระด่าน-R.โคกหม้อ(ช่วง 3) วันที่ 27 มกราคม 2567 เวลา 08.00-16.30 น.

