



การไฟฟ้าส่วนภูมิภาค
PROVINCIAL ELECTRICITY AUTHORITY

เลขที่ ก.๓.พพน.

ชื่อผู้รับ นายพัทธนันท์ พชิวาสวรรณ์ชล

ชื่อผู้ส่ง นายอรรถพงษ์ สมัครจิตร์

วิทยุขอตัดไฟ

วันที่ ๑๒ กุมภาพันธ์ ๒๕๖๗

ตำแหน่ง อ.ก.ป.บ.(ก.๓)

ตำแหน่ง ผ.จก.กฟส.อ.พนมทวน

ด้วยการไฟฟ้า พนมทวน จะขอตัดไฟเพื่อปฏิบัติงานในระบบจำหน่ายแรงสูง/สถานีไฟฟ้า ตามแผนผัง
สังเขปแนบ จำนวน ๑ แผ่น ดังนี้

ที่	ฟีดเดอร์	วัน/เดือน/ปี	ตั้งแต่เวลา	ถึงเวลา	ลักษณะงานที่ปฏิบัติ และบริเวณที่ปฏิบัติงาน	จาก	ถึง	ผู้ควบคุม งาน
๑	PTU06	๒๒ กพ.๖๗	๐๙.๐๐ น.	๑๗.๐๐ น.	ปักเสา พาดสาย แรงสูง บ้านเบญพาด	ดรีอปเอาร์ท ชั่วคราว กม. 31	สูตรระบบจำหน่าย (PTU06S-17)	นายอนุชา ชำนาญเรือ
๒	PTU01	๒๒ กพ.๖๗	๐๙.๐๐ น.	๑๒.๐๐ น.	รื้อถอน/ติดตั้ง คอน BA ตลาด นัด กม.๓๑	PTU1S-08	PTU1S-09	นายอนุชา ชำนาญเรือ
๓	PTU06	๒๒ กพ.๖๗	๐๙.๐๐ น.	๑๒.๐๐ น.	รื้อถอน/ติดตั้ง คอน BA ตลาด นัด กม.๓๑	PTU6S-04	PTU6S-13	นายอนุชา ชำนาญเรือ

พื้นที่ที่มีผู้ใช้ไฟได้รับผลกระทบ(ไฟดับ) ๔๕๐ ราย

ผู้ประสานงานการดับไฟ ชื่อ นายอนุชา ชำนาญเรือ ตำแหน่ง ผ.จก.ป. โทร ๐๘๔-๓๑๖๒๐๑๙

๑. มีสายเคเบิลใยแก้วนำแสง ๑.๑ มีโอกาสชำรุด ๑.๒ ไม่มีโอกาสชำรุด
๒. ไม่มีสายเคเบิลใยแก้วนำแสง

ลงชื่อ

(นายอรรถพงษ์ สมัครจิตร์)

ตำแหน่ง ผ.จก.กฟส.อ.พนมทวน

สำหรับแผนกควบคุมการจ่ายไฟ (ผคฟ.) กฟก.๓

เรียน อ.ก.ป.บ.(ก.๓)

ผคฟ. พิจารณาแล้วเห็นควร

อนุมัติให้ดับไฟตามคำขอ..... ฟีดเดอร์..... จาก..... ถึง.....
ในวันที่..... ตั้งแต่เวลา..... น. ถึง..... น. ตามใบสั่งทำสวิชชิงเลขที่.....

อนุมัติให้ดับไฟตามคำขอ..... ฟีดเดอร์..... จาก..... ถึง.....
ในวันที่..... ตั้งแต่เวลา..... น. ถึง..... น. ตามใบสั่งทำสวิชชิงเลขที่.....

อนุมัติให้ดับไฟตามคำขอ..... ฟีดเดอร์..... จาก..... ถึง.....
ในวันที่..... ตั้งแต่เวลา..... น. ถึง..... น. ตามใบสั่งทำสวิชชิงเลขที่.....

พนักงานศูนย์ฯ นาย..... ประสานงานการขอตัดไฟกับ.....

(.....)

สำหรับผู้อนุมัติ

ที่ ก.๓ กปบ.(คฟ.)

เรียน ผ.จก.....

อก.ว.ว.(ก.๓)


อนุมัติ และแจ้ง จป. เพื่อตรวจสอบความปลอดภัย,
พร้อมทั้งลงข้อมูลแจ้งแผนดับไฟลงใน www.pea.co.th

ขั้นตอนการสวิชชิง..... แผ่น

แผนผังแนบ..... แผ่น

ผ.จก..... (สถานี.....)

เพื่อทราบ และจัดพนักงานเข้าปฏิบัติงานร่วมกับศูนย์
นครปฐม ตั้งแต่เวลา..... น. เป็นต้นไป จนกว่างานจะแล้วเสร็จ

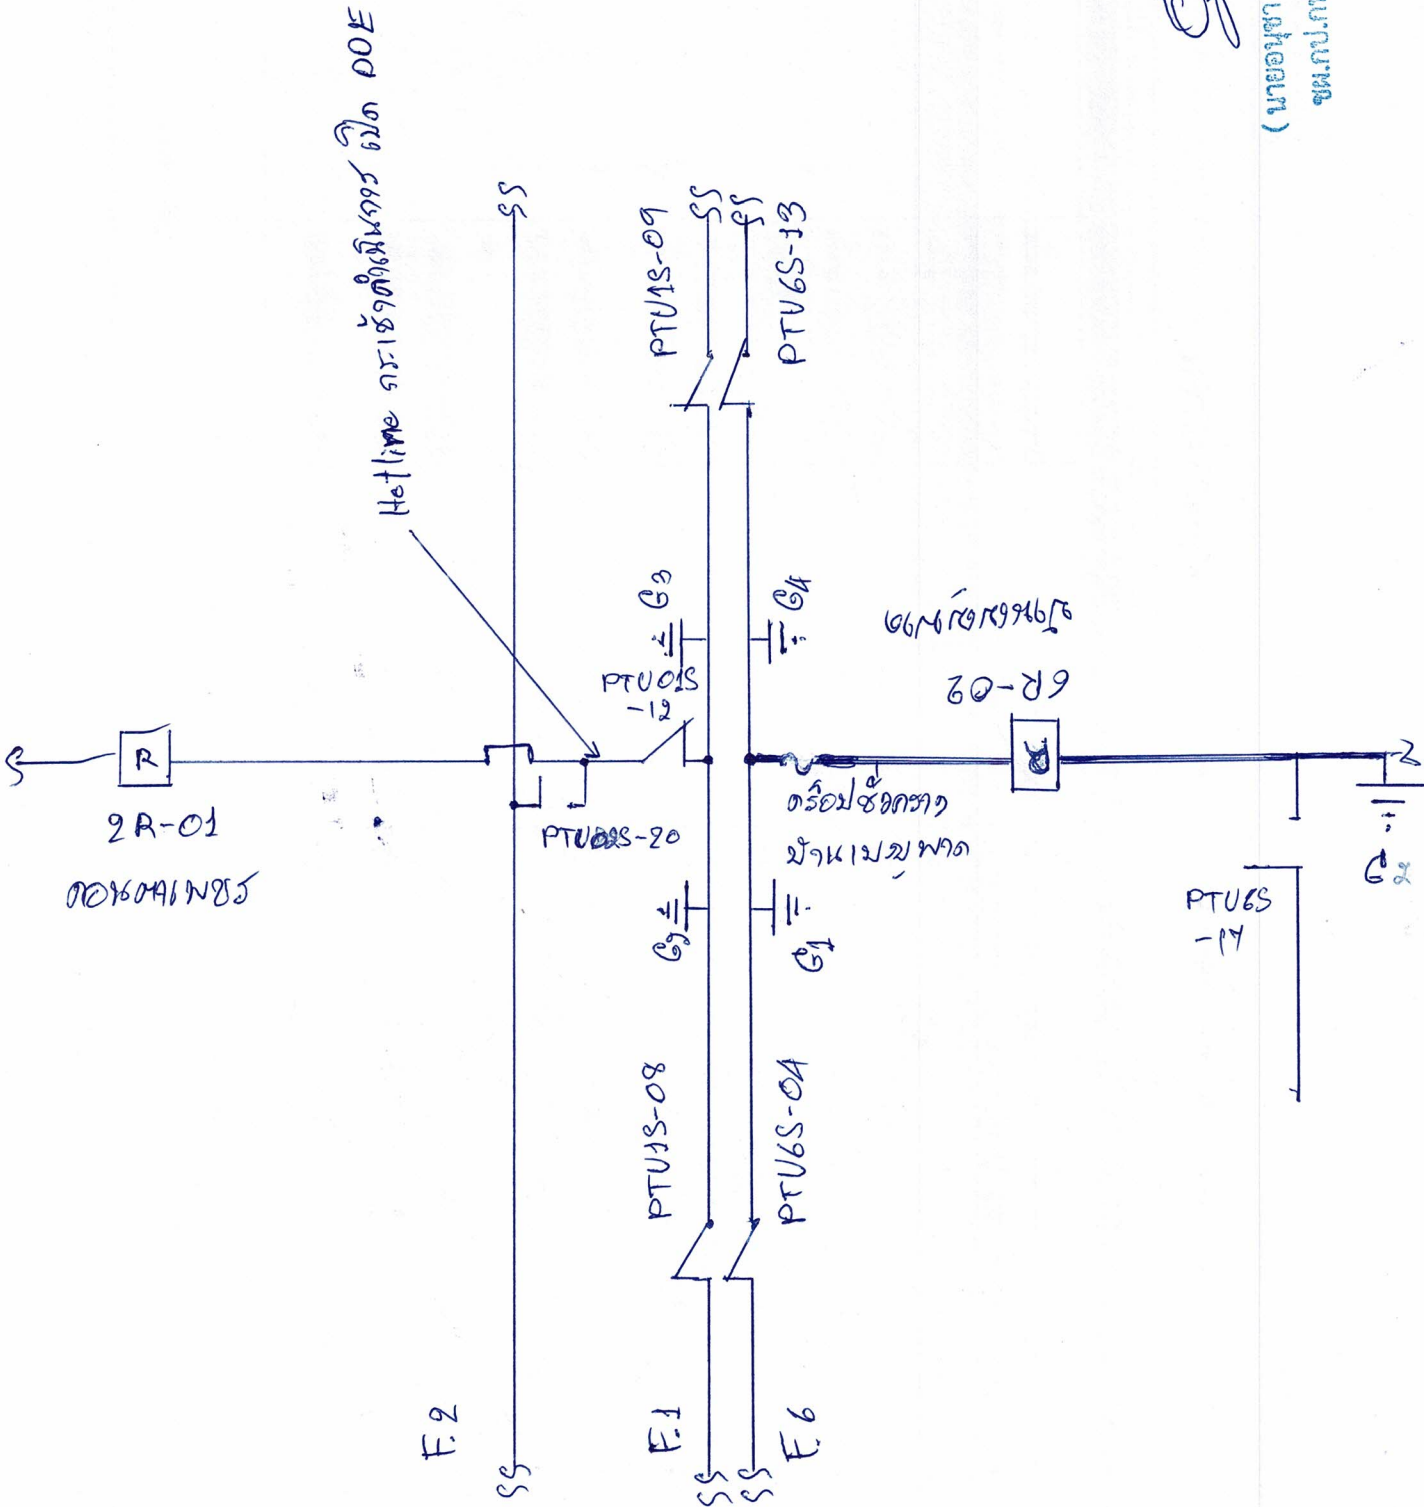

Hotline 189V AC line

(นายเอก ช่างไฟฟ้า)
 ชน.น.ท.ช.อ.ท.น.