



**การไฟฟ้าส่วนภูมิภาค**  
PROVINCIAL ELECTRICITY AUTHORITY

เลขที่ ก.๓ น.ณช. ๑๖๗ /๒๕๖๗  
ชื่อผู้รับ นายพัทพันธ์ พงษ์สุวรรณชัย  
ชื่อผู้ส่ง นายรัชชัย จันทร์เพ็ญ

วันที่ ๒๖ มิ.ย. ๒๕๖๗  
ตำแหน่ง อ.ก.ป.บ.(ก.๓)  
ตำแหน่ง ผ.จก.กฟส.อ.หนองหญ้าไซ

ด้วยการไฟฟ้า กฟส.อ.หนองหญ้าไซ ขอตัดกระแสไฟฟ้าเพื่อดำเนินการก่อสร้างปรับปรุงระบบจำหน่าย (บ้านโค้งบ่อแร่-ตลาดหนองหญ้าไซ) P-TDD๐๒.๓-I-NYCIA ๐๐๑๐. วงจร DAA๐๒... สถานีไฟฟ้าด้านข้าง ตามแผนผังสังเขปแนบจำนวน ๑ แผ่น ดังนี้

ที่	พิดเดอร์	วัน/เดือน/ปี	ตั้งแต่เวลา	ถึงเวลา	ลักษณะงานที่ปฏิบัติ/บริเวณ		จาก	ถึง	ผู้ควบคุมงาน
๑.	LWA๐๓	๕ เม.ย. ๒๕๖๗	๐๘.๓๐ น.	๑๖.๓๐ น.	ชุดแก่ กระแสไฟฟ้า ณ.๐๑ เปิด สวิตซ์ โคมิตซ์ชั่วคราว บ้านคันทอง	วงจรพิด เดอร์ ๓ สถานีเลา ขวัญ LWA๐๓	สวิตซ์โคมิตซ์ ชั่วคราวบ้านคันทอง วงจร LWA๐๓ สถานีเลาขวัญ	SF๖ รร.หนอง หญ้าไซวิทยา DAA๐๒S-๐๕ วงจร DAA๐๒ สถานีไฟฟ้า ด้านข้าง	นาย ศุภลักษณ์ อังศิริ
๒.	DAA๐๒	๕ เม.ย. ๒๕๖๗	๐๘.๓๐ น.	๑๖.๓๐ น.	ชุดออกไลน์ กระเช้า สุพรรณบุรี ตัดสายเปิด วงจรต้น DDE บ้านบ่อหัว	วงจรพิด เดอร์ ๒ สถานีด้าน ข้าง DAA๐๒	จุดตัดต้น DDE บ้านบ่อหัว วงจร DAA๐๒ สถานีไฟฟ้าด้าน ข้าง	SF๖ รร.หนอง หญ้าไซวิทยา DAA๐๒S-๐๕ วงจร DAA๐๒ สถานีไฟฟ้า ด้านข้าง	

พื้นที่ที่มีผู้ใช้ไฟได้รับผลกระทบ(ไฟดับ).....

ผู้ประสานงานการดับไฟ ชื่อ นายสำเร็จ แก้วเรือง ตำแหน่ง ท.ผ.ก.บ. โทร. ๐๘๐๒๖๔๓๐๐๓

พื้นที่ ที่ขอตัดไฟปฏิบัติงานมีสายเคเบิลใยแก้วนำแสงของ กฟภ. (หากมีโอกาสชำรุด ผศ.กรส.(ก.๓) จะไปตรวจสอบก่อนปฏิบัติงาน)

๑.  มีสายเคเบิลใยแก้วนำแสง ๑.๑  มีโอกาสชำรุด ๑.๒  ไม่มีโอกาสชำรุด  
๒.  ไม่มีสายเคเบิลใยแก้วนำแสง

สำหรับแผนกควบคุมการจ่ายไฟ (ผคฟ.) กฟภ.๓

เรียน อ.ก.ป.บ.(ก.๓)

(นายรัชชัย จันทร์เพ็ญ)  
ผ.จก.กฟส.อ.หนองหญ้าไซ

ผคฟ. พิจารณาแล้วเห็นควร

อนุมัติให้ดับไฟตามคำขอชื่อ..... พิดเดอร์..... จาก..... ถึง.....  
ในวันที่..... ตั้งแต่เวลา..... น. ถึง..... น. ตามใบสั่งทำสวิชชิงเลขที่.....

อนุมัติให้ดับไฟตามคำขอชื่อ..... พิดเดอร์..... จาก..... ถึง.....  
ในวันที่..... ตั้งแต่เวลา..... น. ถึง..... น. ตามใบสั่งทำสวิชชิงเลขที่.....

พนักงานศูนย์ฯ นาย..... ประสานงานการขอตัดไฟกับ.....

สำหรับผู้อนุมัติ

ที่ ก.๓ ก.ป.บ.(คฟ.)

เรียน ผ.จก.,.....

อก.บช.(ก.๓), อก.ว.ว.(ก.๓)

อนุมัติ และแจ้ง จป. เพื่อตรวจสอบความปลอดภัย

พร้อมทั้งลงข้อมูลแจ้งแผนดับไฟลงใน www.pea.co.th

(.....)

ขั้นตอนการสวิชชิง..... แผ่น.....


แผนผังแนบ..... แผ่น.....

ผ.จก. (สถานี.....)

เพื่อทราบ และจัดพนักงานเข้าปฏิบัติงานร่วมกับศูนย์ฯ นครปฐม

ตั้งแต่วันที่..... น. เป็นต้นไป จนกว่างานจะแล้วเสร็จ

แผ่นที่ ๑  
 แผนผัง Single line Diagram แสดงพื้นที่ที่ดับไฟ เพื่อดำเนินการก่อสร้างปรับปรุงระบบจำหน่าย  
 (บ้านโค้งบ่อแร่-ตลาดหนองหญ้าไซ) P-TDD๐๒.๓-I-NYCIA ๐๐๑๐  
 วจร DAA๐๒ สถานีไฟฟ้าตำบลช้าง  
 วันศุกร์ ที่ ๕ เม.ย. ๒๕๖๗ ตั้งแต่เวลา ๐๘.๓๐-๑๖.๓๐ น.

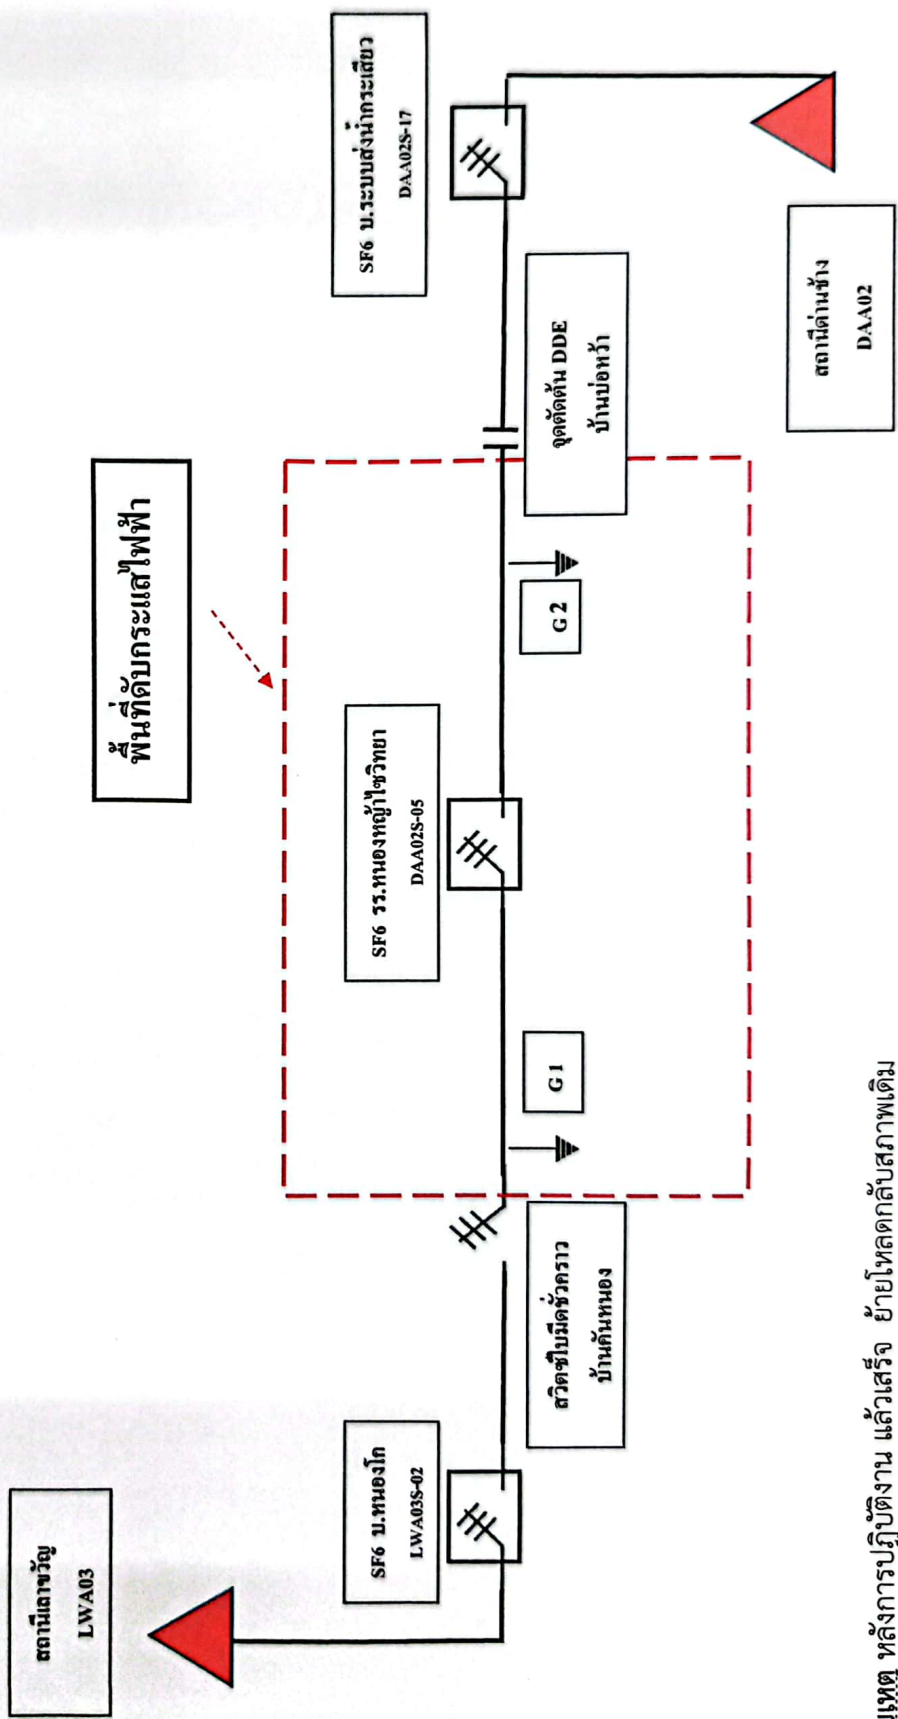

หมายเหตุ หลังการปฏิบัติงาน แล้วเสร็จ ย้ายโหนดกลับสภาพเดิม