



การไฟฟ้าส่วนภูมิภาค
REGIONAL ELECTRICITY AUTHORITY

เลขที่ ก.๓.สข.(กป.) ๓๘๘ /๒๕๖๗
ชื่อผู้รับ นายพัทธนันท์ พธิราสุวรรณิชิต
ชื่อผู้ส่ง นายพดุมงคล ภาทลง

วันที่ ๓ กรกฎาคม ๒๕๖๗
ตำแหน่ง อก.ปบ.(ก.๓)
ตำแหน่ง ผจก.กฟส.อ.สข.

ด้วยการไฟฟ้า กฟส.อ.สามชุก จะขอตัดไฟเพื่อปฏิบัติงาน ปรับปรุงระบบจำหน่าย ฟีดเดอร์ ๒,๓ สถานีไฟฟ้า
เดิมบางฯ และฟีดเดอร์ ๓ สถานีไฟฟ้าศรีประจันต์ ตามแผนผังสังเขปแนบ จำนวน ๑ แผ่น ดังนี้

ที่	ฟีดเดอร์	วัน/เดือน/ปี	ตั้งแต่เวลา	ถึงเวลา	ลักษณะงานที่ปฏิบัติ/ บริเวณ	จาก	ถึง	ผู้ควบคุมงาน
๑.	DBA2,3 SPC 3	๑๑ ก.ค. ๒๕๖๗	๐๘.๐๐ น.	๑๗.๐๐ น.	ดับไฟปักเสา พาดสายระบบ จำหน่าย ๒๒ เควี สำหรับงาน ก่อสร้าง เสาต้น RISER POLE	DIS ชั่วคราว วงจรบน DBAF3 บ้าน วังหว่า DIS ชั่วคราว วงจรบน DBAF2 บ้าน วังหว่า SPC3S-09	DIS ชั่วคราว วงจรบน DBAF3 บ้านวังหิน DIS ชั่วคราว วงจรบน DBAF2 บ้านวังหิน SPC3S-10	นายณัฐพงษ์ เข้มเพชร ๐๘๕-๕๕๘๓๐๔๖

พื้นที่ที่มีผู้ใช้ไฟได้รับผลกระทบ(ไฟดับ) หม้อแปลง ๒๒ เครื่อง ๓๖๓๐.๕ เควี. ผู้ใช้ไฟประมาณ ๔๐๐ ราย

ผู้ประสานงานการดับไฟ ชื่อ นายเทอดไทย จันทร์เพ็ญ ตำแหน่ง ชผ.กป โทร ๐๘๖-๗๖๖๑๐๑๒

พื้นที่ ที่ขอตัดไฟปฏิบัติงานมีสายเคเบิลใยแก้วนำแสงของ กฟภ. (หากมีโอกาสชำรุด ผศส.กรส.(ก.๓) จะไปตรวจสอบก่อนปฏิบัติงาน)

๑. มีสายเคเบิลใยแก้วนำแสง ๑.๑ มีโอกาสชำรุด ๑.๒ ไม่มีโอกาสชำรุด

๒. ไม่มีสายเคเบิลใยแก้วนำแสง

นายพดุมงคล ภาทลง
(นายพดุมงคล ภาทลง)
ผจก.กฟส.สข.

สำหรับแผนกควบคุมการจ่ายไฟ (ผคฟ.) กฟภ.๓

เรียน อก.ปบ.(ก.๓)

ผคฟ. พิจารณาแล้วเห็นควร

อนุมัติให้ดับไฟตามคำขอชื่อ..... ฟีดเดอร์..... จาก..... ถึง.....

ในวันที่..... ตั้งแต่เวลา..... น. ถึง..... น. ตามใบสั่งทำสวิชชิงเลขที่.....

อนุมัติให้ดับไฟตามคำขอชื่อ..... ฟีดเดอร์..... จาก..... ถึง.....

ในวันที่..... ตั้งแต่เวลา..... น. ถึง..... น. ตามใบสั่งทำสวิชชิงเลขที่.....

พนักงานศูนย์ฯ นาย..... ประสานงานการขอตัดไฟกับ.....

(.....)

สำหรับผู้อนุมัติ

ที่ ก.๓ กปบ.(คฟ.)

เรียน ผจก.....

อก.บข.(ก.๓), อก.วว.(ก.๓)

อนุมัติ และแจ้ง จป. เพื่อตรวจสอบความปลอดภัย

ขั้นตอนการสวิชชิง..... แผ่น

แผนผังแนบ..... แผ่น


ผจก..... (สถานี.....)

เพื่อทราบ และจัดพนักงานเข้าปฏิบัติงานร่วมกับศูนย์ฯ นครปฐม
ตั้งแต่เวลา..... น. เป็นต้นไป จนกว่างานจะแล้วเสร็จ

คืบไปหน้าสถานีไฟฟ้าสามชุก

พาดสายระบบจำหน่าย 22 เควี และปักเสา

วันที่ 11 กรกฎาคม 2567 เวลา 08.00 น. - 17.00 น.

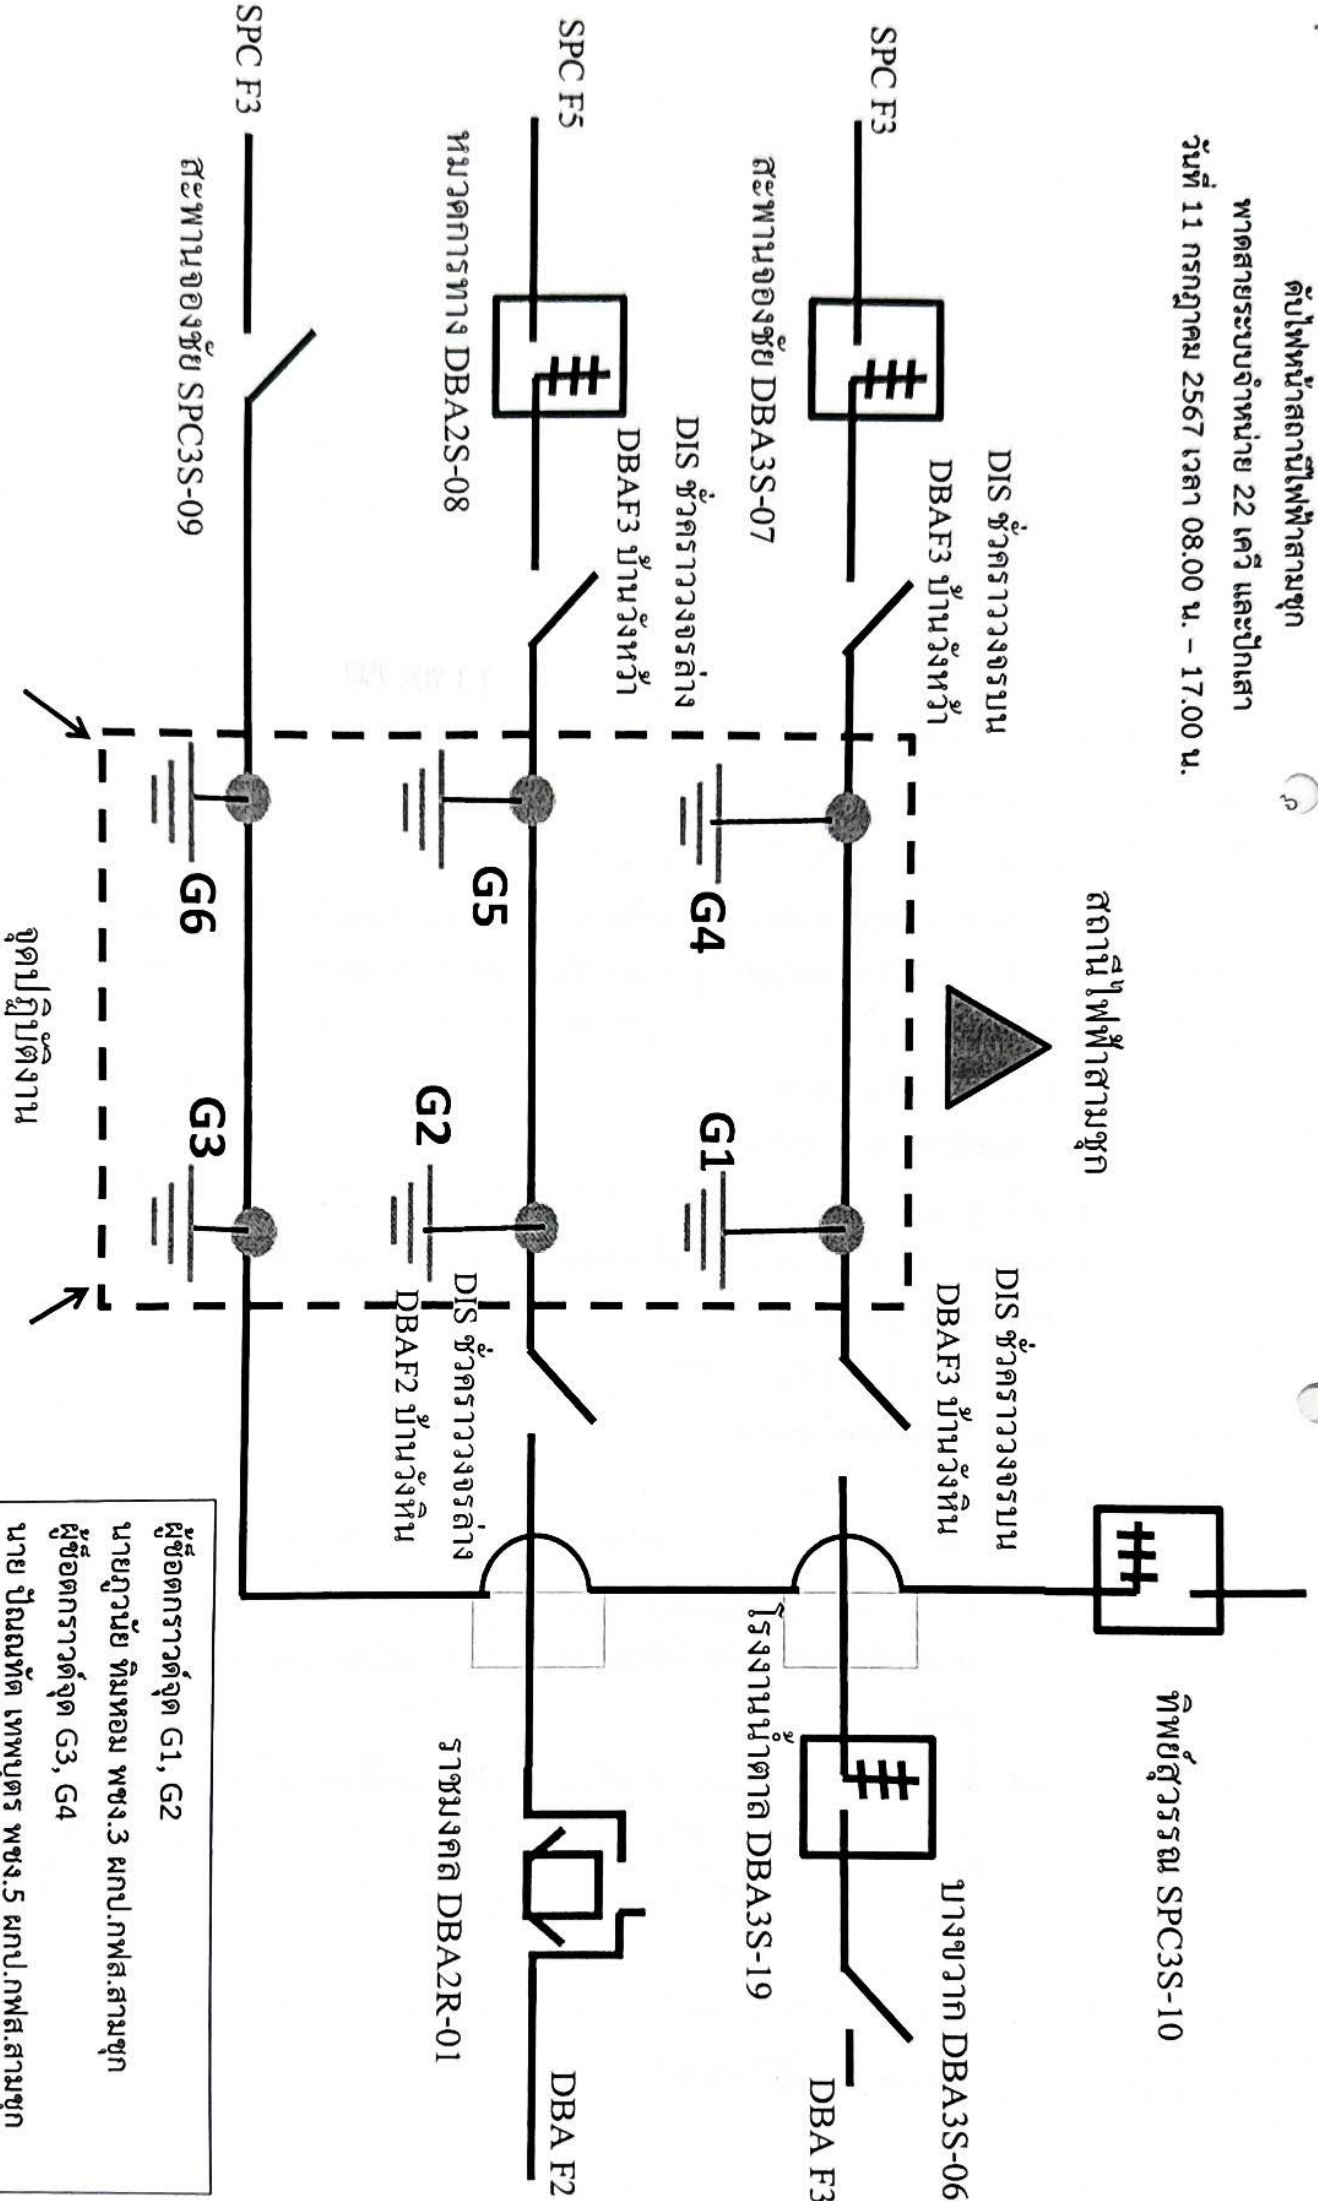

ผู้ขอตกราวด์จุด G1, G2
 นายภูวนัย ทิมหอม พชง.3 ผกป.กฟส.สามชุก
 ผู้ขอตกราวด์จุด G3, G4
 นาย ปณณทัต เทพบุตร พชง.5 ผกป.กฟส.สามชุก
 ผู้ขอตกราวด์จุด G5, G6
 นายธนัช จันทร์เพ็ญ พชง. ผกป.กฟส.สามชุก