



การไฟฟ้าส่วนภูมิภาค
PROVINCIAL ELECTRICITY AUTHORITY

เลขที่ . ก.๓.คจ.(กป.) ๒๕๐ /๒๕๖๗
ชื่อผู้รับ นายพัทธนันท์ พงษ์สุวรรณชล
ชื่อผู้ส่ง นายเกริกสิทธิ์ ศรีวิบูลย์

วันที่ ๒ พฤษภาคม ๒๕๖๗
ตำแหน่ง อ.ก.ปบ.(ก.๓)
ตำแหน่ง ผจก.กฟส.อ.ดจ.

ด้วยการไฟฟ้า กฟส.อ.ดอนเจดีย์ จะขอตัดไฟเพื่อปฏิบัติงาน ปรับปรุงระบบจำหน่ายแรงสูง ฟีดเดอร์ ๓ สถานีไฟฟ้า
ดอนเจดีย์ ตามแผนผังสังเขปแนบ จำนวน ๑ แผ่น ดังนี้

ที่	ฟีดเดอร์	วัน/เดือน/ปี	ตั้งแต่เวลา	ถึงเวลา	ลักษณะงานที่ปฏิบัติ/บริเวณ	จาก	ถึง	ผู้ควบคุมงาน
๑.	DOA ๐๓	๑๗ พ.ค.๖๗	๐๙.๐๐ น.	๑๖.๓๐ น.	ปรับปรุงระบบ ปักเสาใหม่	DOA๓R-๐๑ รีโคสเซอร์ สะพานคำ	SF๖ บ้านลาด สิงห์DBA ๓S- ๑๔	นาย รณชัย แสงทองค์ ๐๙๕-๗๕๘๙๓๘๔

พื้นที่ที่มีผู้ใช้ไฟได้รับผลกระทบ(ไฟดับ) หม้อแปลง ๓๐ เครื่อง ๙๐๐ ครัวเรือน ผู้ใช้ไฟประมาณ ๒๕๐ ราย
ผู้ประสานงานการดับไฟ ชื่อ นายรณชัย แสงทองค์ ตำแหน่ง พชง.๕ โทร. ๐๙๕-๗๕๘๙๓๘๔

พื้นที่ ที่ขอตัดไฟปฏิบัติงานมีสายเคเบิลใยแก้วนำแสงของ กฟผ. (หากมีโอกาสชำรุด ผศส.กรส.(ก.๓) จะไปตรวจสอบก่อนปฏิบัติงาน)

๑. มีสายเคเบิลใยแก้วนำแสง ๑.๑ มีโอกาสชำรุด ๑.๒ ไม่มีโอกาสชำรุด
๒. ไม่มีสายเคเบิลใยแก้วนำแสง

(นายเกริกสิทธิ์ ศรีวิบูลย์)

ตำแหน่ง ผจก.กฟส.อ.ดจ.

สำหรับแผนกควบคุมการจ่ายไฟ (ผคฟ.) กฟผ.๓

เรียน อ.ก.ปบ.(ก.๓)

ผคฟ. พิจารณาแล้วเห็นควร

อนุมัติให้ดับไฟตามคำขอชื่อ ฟีดเดอร์ จาก ถึง
ในวันที่ ตั้งแต่เวลา น. ถึง น. ตามใบสั่งทำสวิตซ์เลขที่
 อนุมัติให้ดับไฟตามคำขอชื่อ ฟีดเดอร์ จาก ถึง
ในวันที่ ตั้งแต่เวลา น. ถึง น. ตามใบสั่งทำสวิตซ์เลขที่

พนักงานศูนย์ฯ นาย ประสานงานการขอตัดไฟกับ

()

สำหรับผู้อนุมัติ

ที่ ก.๓ กปบ.(คฟ.)

เรียน ผจก.

อ.ก.บช.(ก.๓),

อ.ก.ว.ว.(ก.๓)

ขั้นตอนการสวิตซ์িং แผ่น

แผนผังแนบ แผ่น

ผจก. (สถานีฯ)

เพื่อทราบ และจัดพนักงานเข้าปฏิบัติงานร่วมกับศูนย์ฯ นครปฐม
ตั้งแต่วันที่ น. เป็นต้นไป จนกว่างานจะแล้วเสร็จ


อนุมัติ และแจ้ง จป. เพื่อตรวจสอบความปลอดภัย

พร้อมทั้งลงข้อมูลแจ้งแผนดับไฟลงใน www.pea.co.th

DOA3R-01



จุดต่อกราวด์ G1

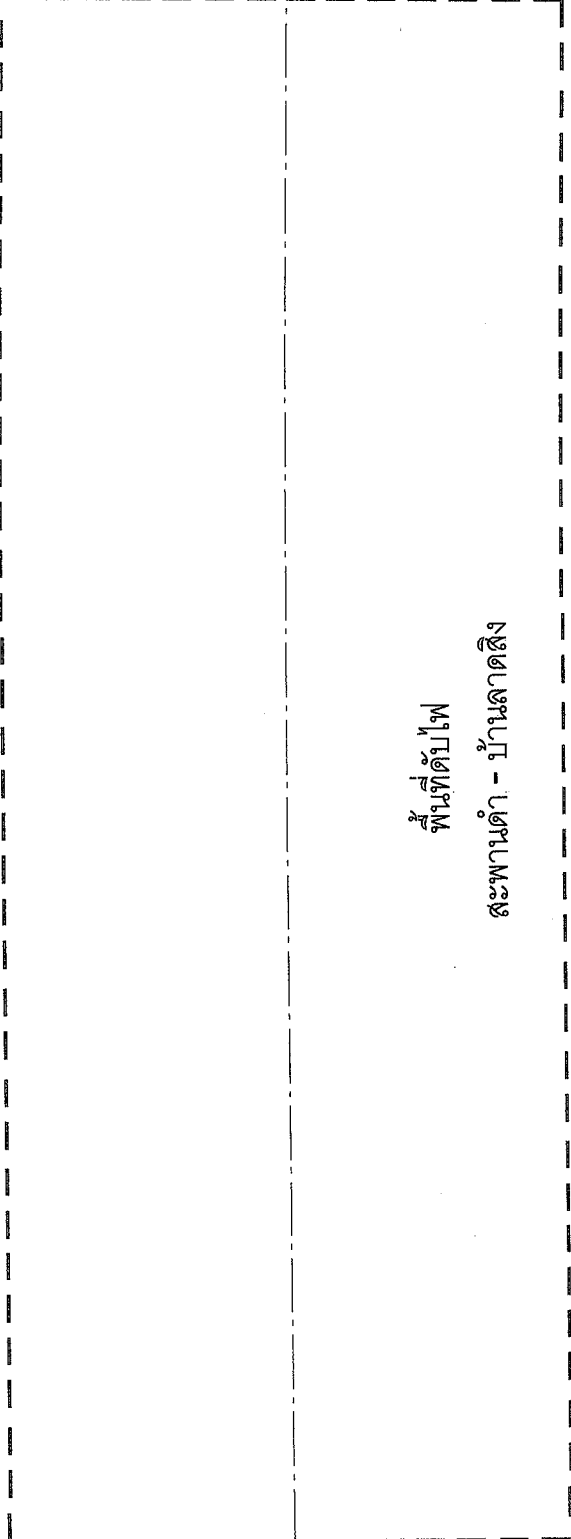

พื้นที่ปลูกพืช

สะพานดำ - บ้านลาดสิง

DBA 3S-14



จุดต่อกราวด์ G2