



วิทยุขอดับไฟ

การไฟฟ้าส่วนภูมิภาค PROVINCIAL ELECTRICITY AUTHORITY

เลขที่ ก.๓ บพล.(ปบ) 1578 /๒๕๖๗
 ชื่อผู้รับ นายพัทธนันท์ พิชิราสุวรรณชล
 ชื่อผู้ส่ง นายนรินทร์ เข้มทอง
 จำนวนเอกสารแนบ ๒ แผ่น

วันที่ ๔ มีนาคม ๒๕๖๗
 ตำแหน่ง อก.ปบ.(ก๓)
 ตำแหน่ง ผจก.กฟอ.บพล.

ด้วยการไฟฟ้า อ.บ่อพลอย ดับไฟเพื่อปฏิบัติงาน รื้อถอน sfb ชำรุดพร้อมติดตั้งเครื่องใหม่และเชื่อมต่อ
 ไลน์ F๕ จ่ายเข้าระบบ ม.๑ ต.หนองปรือ อ.หนองปรือ จ.กาญจนบุรี สถานีไฟฟ้าบ่อพลอย ๒

สถานีไฟฟ้า บ่อพลอย ๒ ดังนี้

ที่	พิดเดอร์	วัน/เดือน/ ปี	ตั้งแต่เวลา	ถึงเวลา	ลักษณะงานที่ ปฏิบัติ	จาก	ถึง	ผู้ควบคุมงาน
๑	๑ สถานี บ่อพลอย ๒	๗ มี.ค.๖๗	๐๙.๐๐ น.	๑๗.๐๐ น.	รื้อถอน SF๖ หน้า ไปรษณีย์ หนองปรือ เพื่อติดตั้งใหม่ และเชื่อมต่อ ไลน์ F๕ จ่าย เข้าระบบ ม.๑ ต.หนอง ปรือ	F๕ สถานี บ่อพลอย ๒	DIS ติดตั้งใหม่ เลย สนง.ไปรษณีย์ หนองปรือ	นายประพัทธ์ เพชร วิโรจน์ชัย ชม.ปบ. โทร.๐๘๔- ๓๒๓๗๘๒๑

ผู้ประสานงานการดับไฟ ชื่อ นายนเรศ พูลพจน์ ตำแหน่ง พชง.๗ (สข) โทร. ๐๘๔-๒๔๖๙๔๒๔

ผู้ประสานงานหน้างาน ชื่อ นายประพัทธ์ เพชรวิโรจน์ชัย ตำแหน่ง ชม.ปบ. โทร. ๐๘๔-๓๒๓๗๘๒๑

พื้นที่ ที่ขอดับไฟปฏิบัติงานมีสายเคเบิลใยแก้วนำแสงของ กฟภ.(หากมีโอกาสชำรุด ผคส.กรส.(ก.๓) จะไปตรวจสอบ
 ก่อนปฏิบัติงาน)

๑.มีสายเคเบิลใยแก้วนำแสง ๑.๑ มีโอกาสชำรุด ๑.๒ ไม่มีโอกาสชำรุด

๒.ไม่มีสายเคเบิลใยแก้วนำแสง

ลงชื่อ.....

(นายนรินทร์ เข้มทอง)

ผจก.กฟอ.บ่อพลอย

ตำแหน่ง.....

สำหรับแผนกควบคุมการจ่ายไฟ (ผคฟ.) กฟภ.๓

เรียน อก.ปป.(ก.๓)

ผคฟ. พิจารณาแล้วเห็นควร

อนุมัติให้ดับไฟตามคำขอข้อ..... ฟีดเดอร์..... จาก..... ถึง.....
ในวันที่..... ตั้งแต่เวลา..... น. ถึง..... น. ตามใบสั่งทำสวิตชิ่งเลขที่.....
อนุมัติให้ดับไฟตามคำขอข้อ..... ฟีดเดอร์..... จาก..... ถึง.....
ในวันที่..... ตั้งแต่เวลา..... น. ถึง..... น. ตามใบสั่งทำสวิตชิ่งเลขที่.....
อนุมัติให้ดับไฟตามคำขอข้อ..... ฟีดเดอร์..... จาก..... ถึง.....
ในวันที่..... ตั้งแต่เวลา..... น. ถึง..... น. ตามใบสั่งทำสวิตชิ่งเลขที่.....
อนุมัติให้ดับไฟตามคำขอข้อ..... ฟีดเดอร์..... จาก..... ถึง.....
ในวันที่..... ตั้งแต่เวลา..... น. ถึง..... น. ตามใบสั่งทำสวิตชิ่งเลขที่.....
อนุมัติให้ดับไฟตามคำขอข้อ..... ฟีดเดอร์..... จาก..... ถึง.....
ในวันที่..... ตั้งแต่เวลา..... น. ถึง..... น. ตามใบสั่งทำสวิตชิ่งเลขที่.....
พนักงานศูนย์ฯ นาย..... ประสานงานขอดับไฟกับ.....

.....
(.....)

ผู้อนุมัติ

ที่ ก.๓ กปป.(คฟ.)

เรียน ผจก.....

อก.วว.(ก.๓)

อนุมัติ และแจ้ง จป. เพื่อตรวจสอบความปลอดภัย,
พร้อมทั้งลงข้อมูลแจ้งแผนดับไฟลงใน www.pea.co.th

ขั้นตอนทำสวิตชิ่ง..... แผ่น

แผ่นผังแนบ..... แผ่น

ผจฟ.....(สถานีฯ.....)

เพื่อทราบ และจัดพนักงานเข้าปฏิบัติงานร่วมกับ

ศูนย์นครปฐม ตั้งแต่เวลา.....น.เป็นต้นไปจนกว่างาน
จะแล้วเสร็จ


สถานะการจ่ายไฟก่อนปฏิบัติงาน

F๕ ก่อสร้างใหม่ ยังไม่มี
ในผังจ่ายไฟ

DIS ติดตั้งใหม่ ตรงข้ามไปรษณีย์หนองปรือ
พิกัด 14.600617 , 99.470697


สถานีฯ บ่อพลอย ๒

ทำการขายพาสและรีดนม
มาซ่อมแซม
ในวันที่ 7 มี.ค. 2567

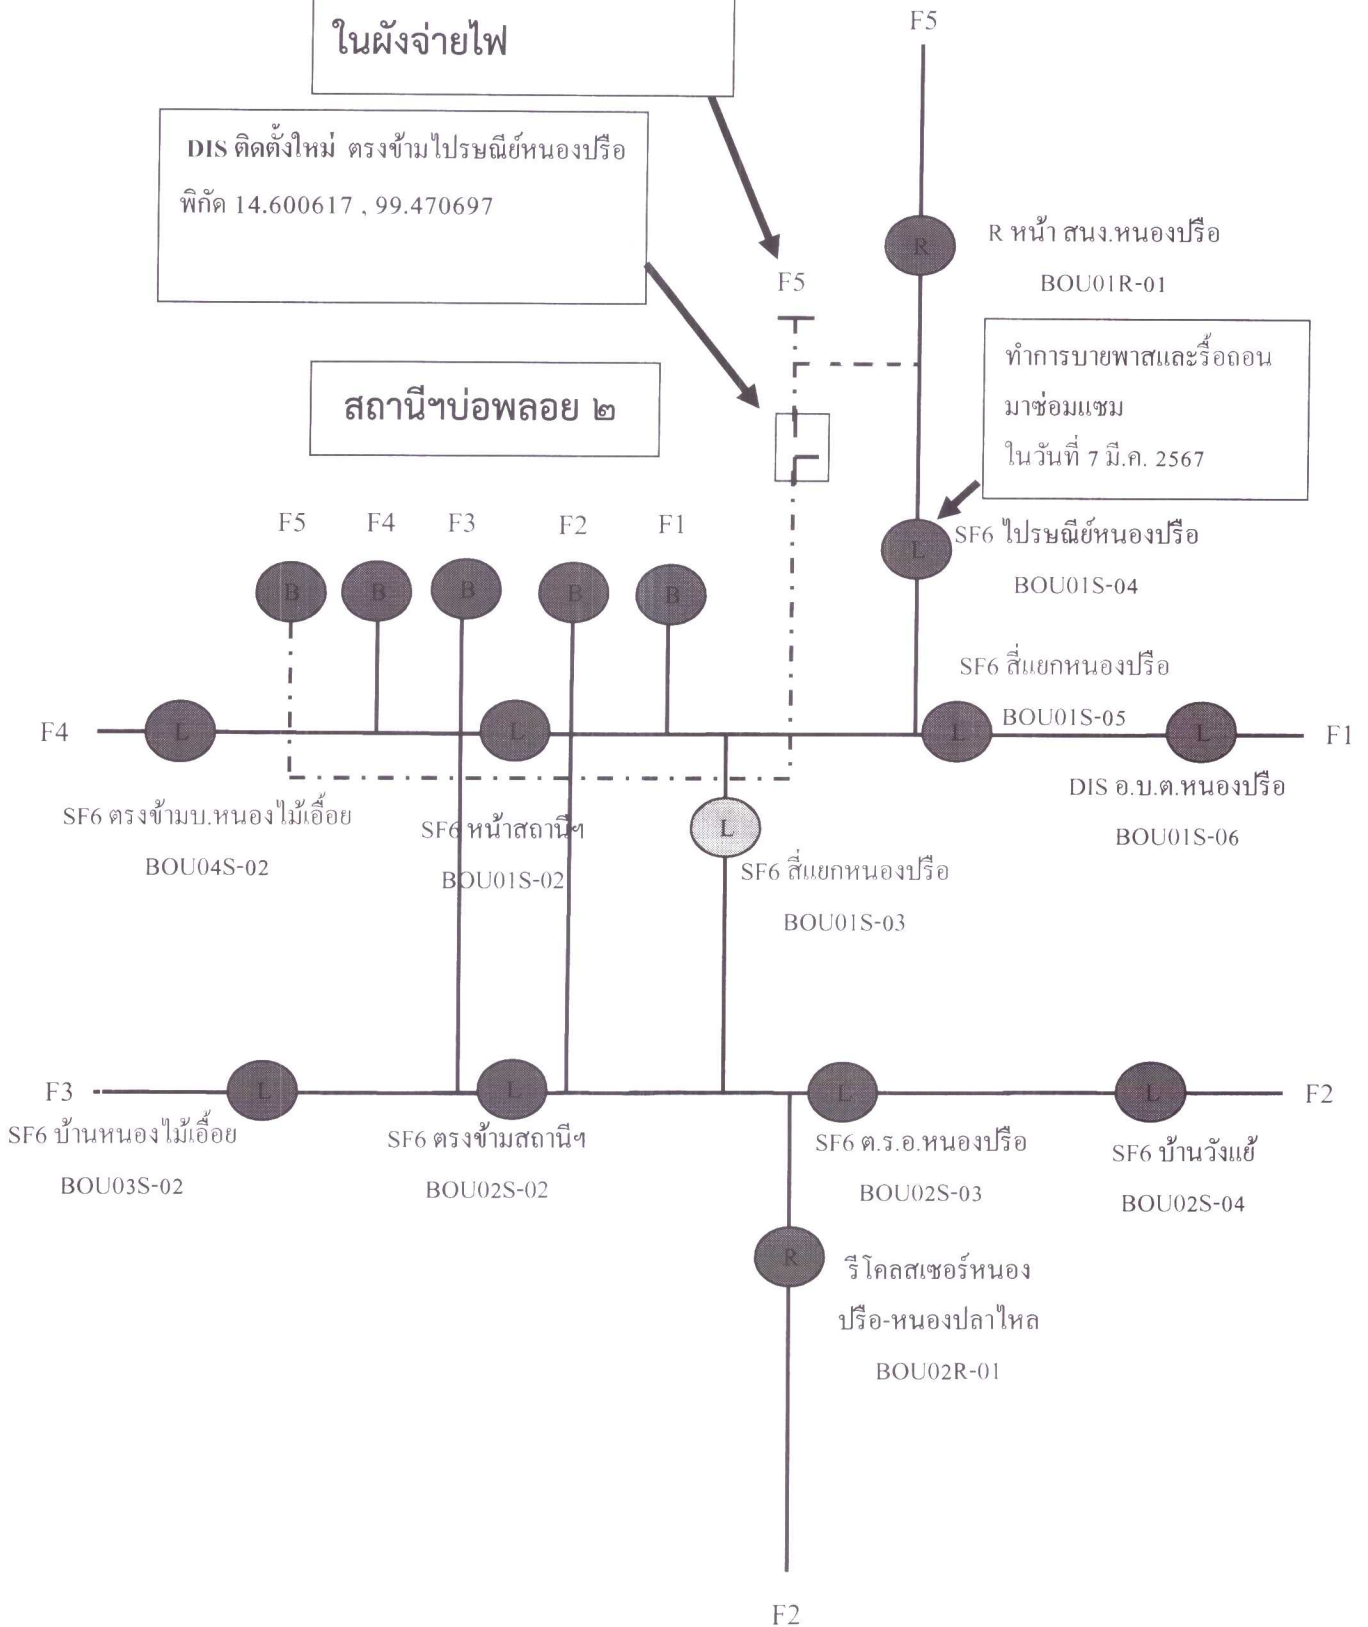


Handwritten mark

สถานะการจ่ายไฟขณะปฏิบัติงาน

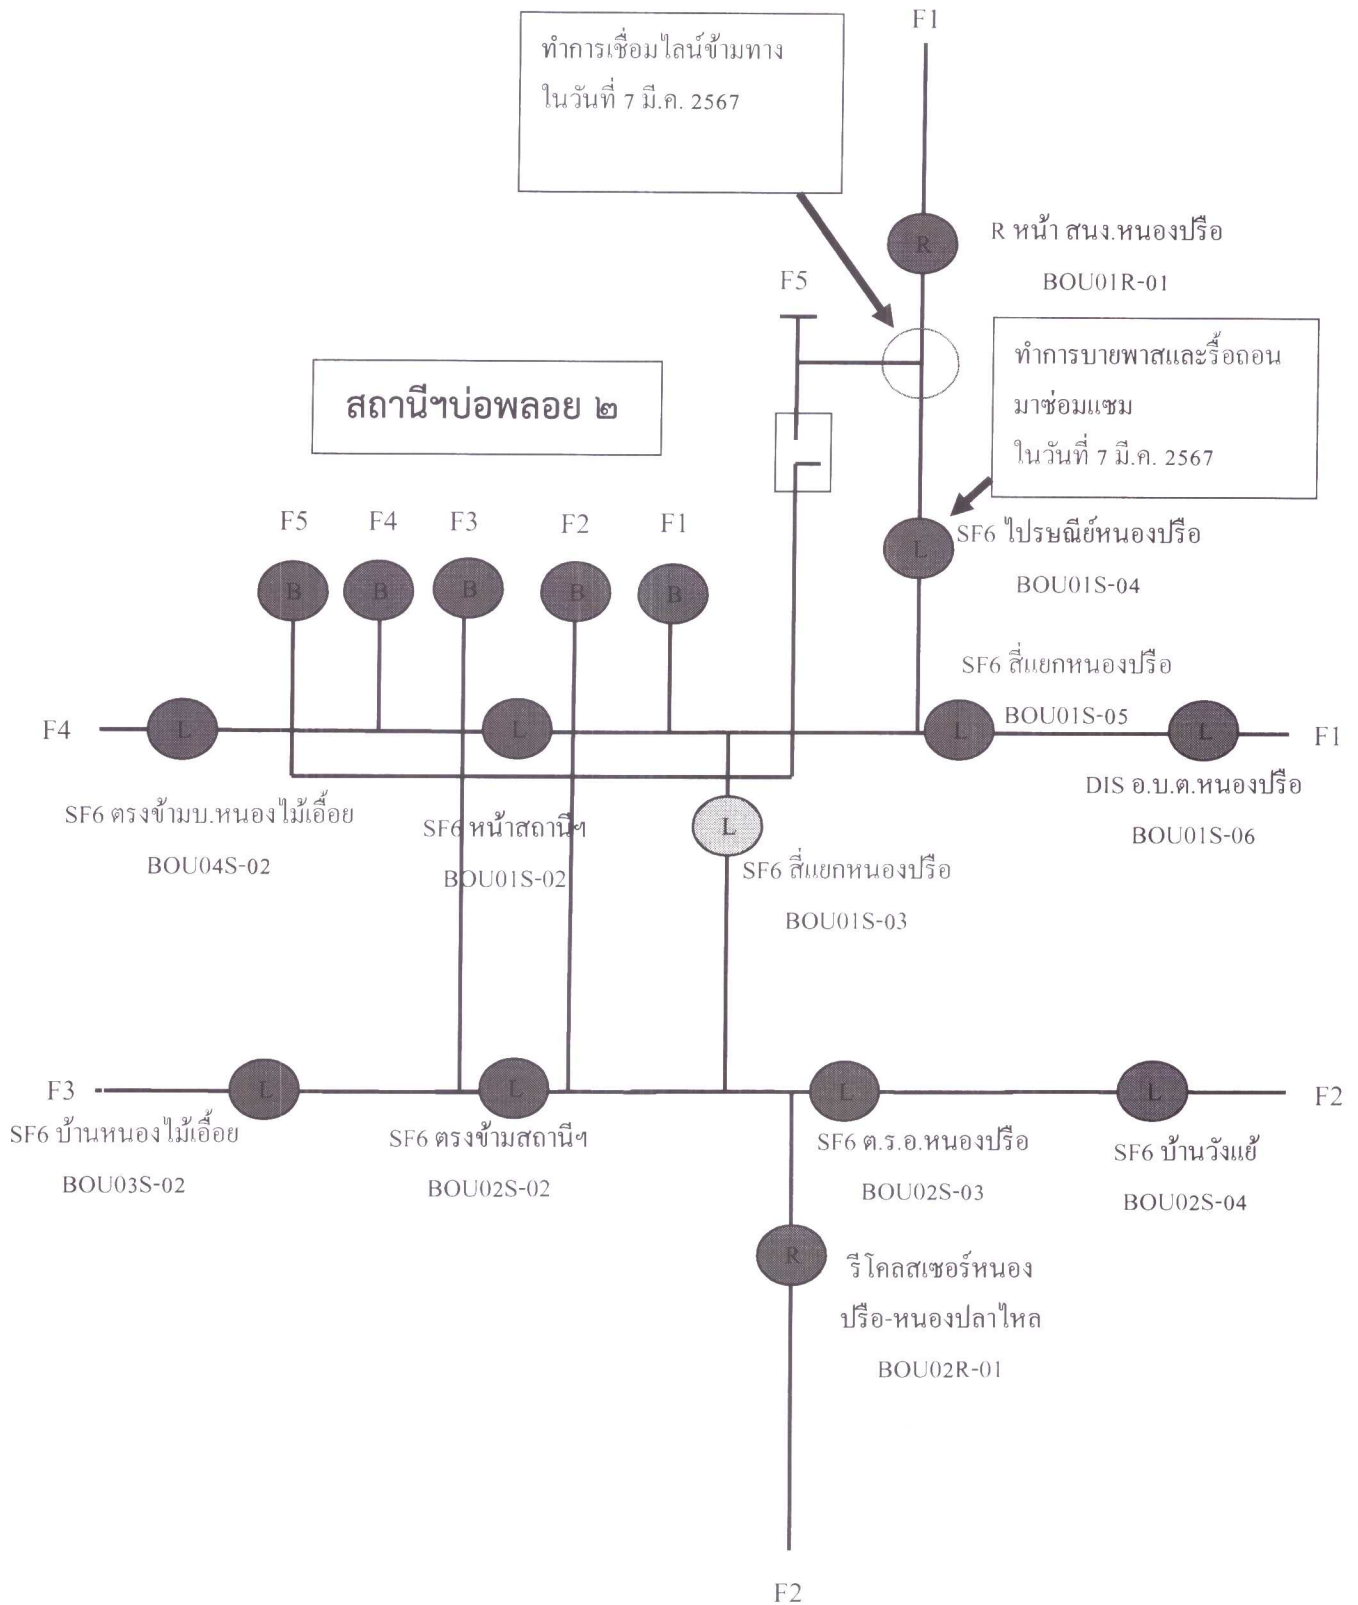

สถานะการจ่ายไฟหลังปฏิบัติงาน

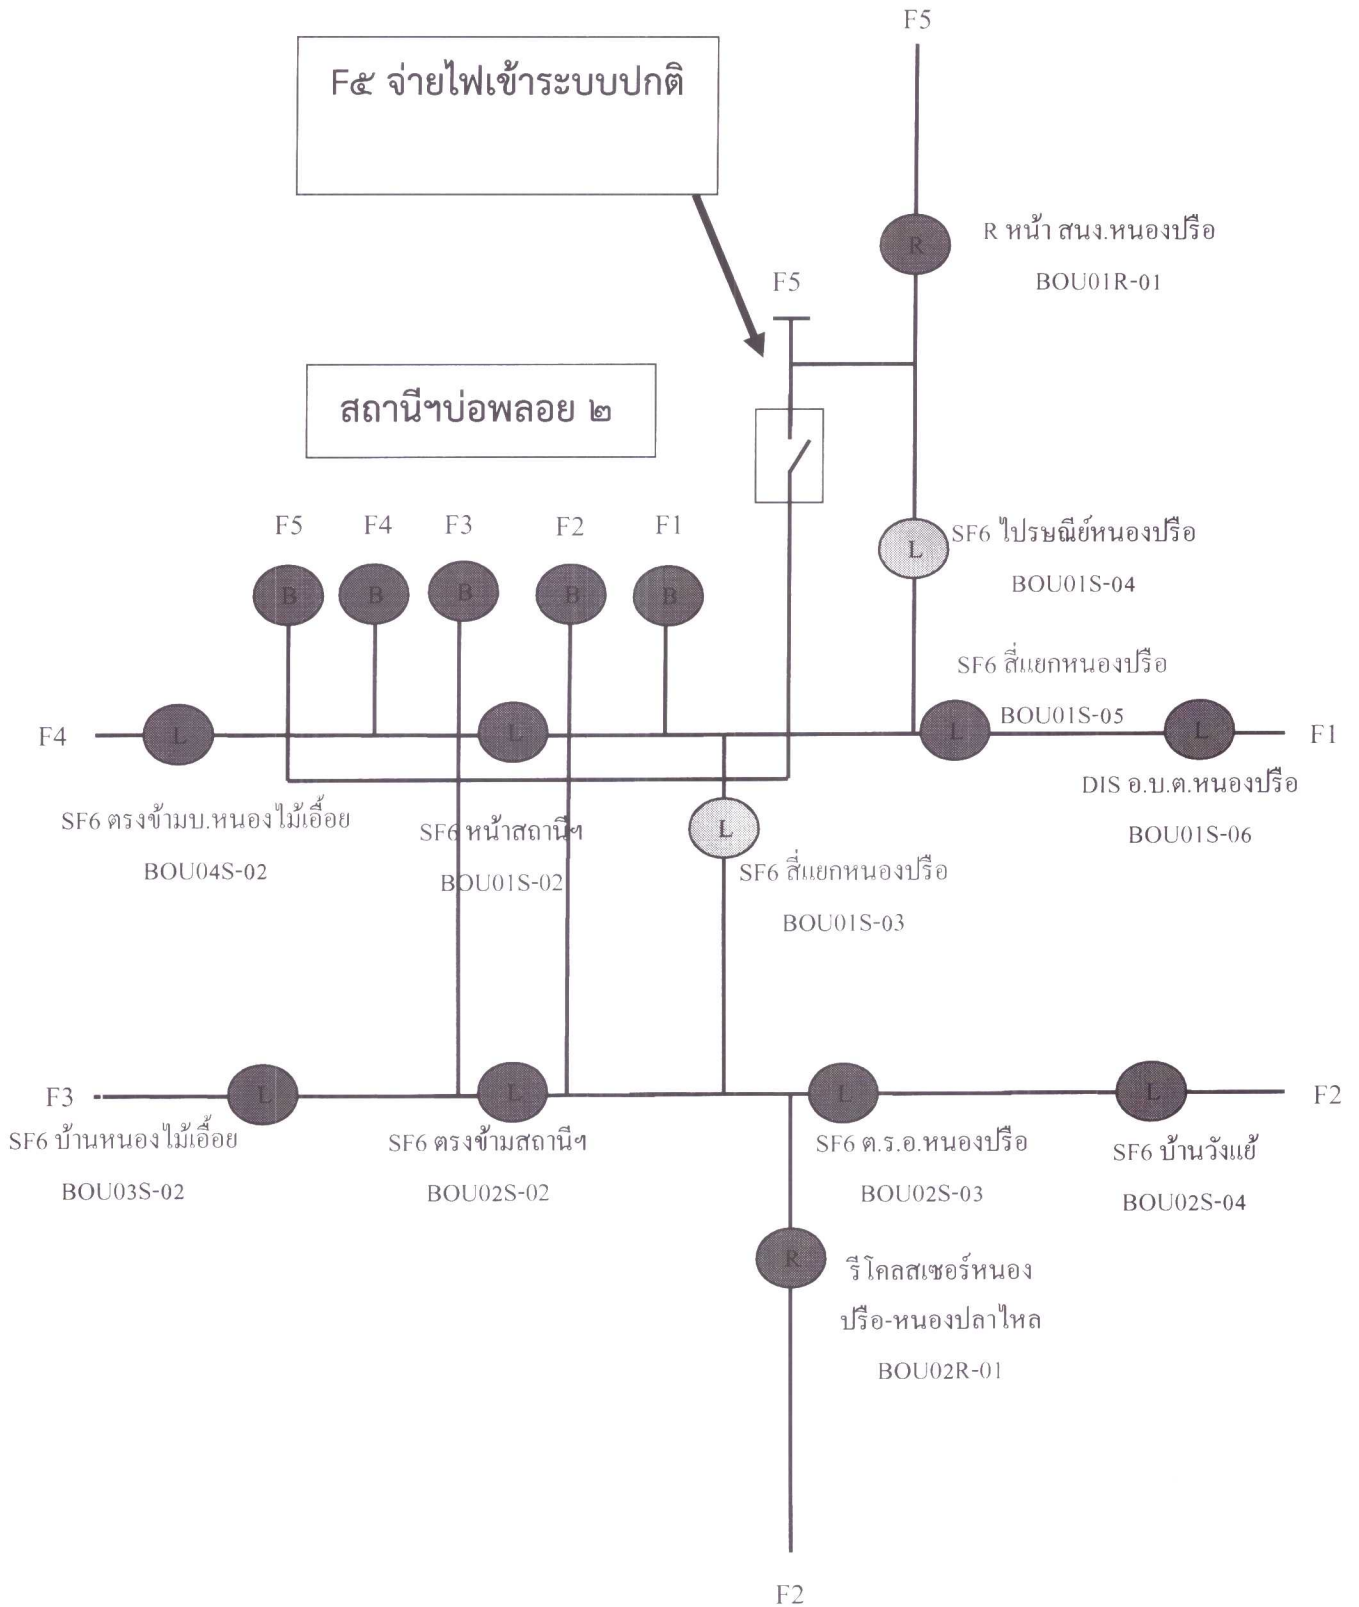

Handwritten mark