



การไฟฟ้าส่วนภูมิภาค
PROVINCIAL ELECTRICITY AUTHORITY

วิทยุขอดับไฟ

เลขที่ ก.๓.กฟส.กทบ.(ปน) - ๑๕๔/๒๕๖๗
ชื่อผู้รับ นายพิพัฒน์ พิชิตสุวรรณพล
ชื่อผู้ส่ง นายมานิช วาสุกี

วันที่ ๓๐ กรกฎาคม ๒๕๖๗
ตำแหน่ง อ.ก.ปน.(ก๓)
ตำแหน่ง ร.จก.(ท) ปฏิบัติงานแทน ผจก.กฟส.กทบ.

ด้วยการไฟฟ้า กฟส.กทบ. จะดำเนินการ.....ปรับปรุงระบบไฟฟ้า ต้นหัวเสา DDE บริเวณ เสาไฟต้นถัดจากอุปกรณ์ตัดตอน รหัส.ONB๐๗S - ๐๔.....สถานีไฟฟ้า.....อ้อมน้อย ๒.....ตามแผนผังแนบ จำนวน ๒.....แผ่น ดังนี้

ที่	ฟีดเดอร์	วัน/เดือน/ปี	ตั้งแต่เวลา	ถึงเวลา	ลักษณะงานที่ปฏิบัติ/บริเวณ	จาก	ถึง	ผู้ควบคุมงาน
๑.	ONB ๐๒	๔ ส.ค. ๒๕๖๗	๘.๓๐ น.	๑๗.๐๐ น.	ปรับปรุงระบบไฟฟ้า ต้นหัวเสา DDE บริเวณ เสาไฟต้นถัดจากอุปกรณ์ตัดตอน รหัส ONB๐๗S - ๐๔	ปากซอย วปอ. ๑๑ (อุปกรณ์ตัดตอน รหัส ONB๐๗S - ๐๔)	หน้า บริษัท เจพี พลาสติก จำกัด	นายณพพร ชาวไชยศรี ท.บ.บ. กฟส.กทบ. โทร. ๐๘๗ - ๖๗๑๕๖๒๖

พื้นที่ที่มีผู้ใช้ไฟได้รับผลกระทบ(ไฟดับ).....ตั้งแต่ ปากซอย วปอ.๑๑.(อุปกรณ์ตัดตอน รหัส.ONB๐๗S - ๐๔).จนถึง หน้า บริษัท เจพี พลาสติก จำกัด.....จำนวนผู้ได้รับผลกระทบ คือ ๑๕๔ ราย.....
ผู้ประสานงานการดับไฟ ชื่อ.....นายณพพร ชาวไชยศรี.....ตำแหน่ง.....ท.บ.บ.บ. กฟส.กทบ.....โทร.....๐๘๗ - ๖๗๑๕๖๒๖.....

๑. มีสายเคเบิลใยแก้วนำแสง ๑.๑ มีโอกาสชำรุด ๑.๒ ไม่มีโอกาสชำรุด
๒. ไม่มีสายเคเบิลใยแก้วนำแสง
๓. พิกัดพื้นที่ดับไฟ ๓.๑ เริ่มต้น Lat, Long: :...๑๓.๖๗๒๗.๑๐๐.๒๘๒๗๔.....
๓.๒ สิ้นสุด Lat, Long :...๑๓.๖๗๑๖.๑๐๐.๒๘๕๕๒.....

(.....นายมานิช วาสุกี.....)

ตำแหน่ง.....ร.จก.(ท) ปฏิบัติงานแทน ผจก.กฟส.กทบ.....
๓๐ กรกฎาคม ๒๕๖๗

สำหรับแผนกควบคุมการจ่ายไฟ (ผคฟ.) กฟก.๓

เรียน อ.ก.ปน.(ก๓)

ผคฟ. พิจารณาแล้วเห็นควร

- อนุมัติให้ดับไฟตามคำขอชื่อ.....ฟีดเดอร์.....จาก.....ถึง.....
ในวันที่.....ตั้งแต่เวลา.....น. ถึง.....น. ตามใบสั่งทำสวิตซ์หมายเลขที่.....
 อนุมัติให้ดับไฟตามคำขอชื่อ.....ฟีดเดอร์.....จาก.....ถึง.....
ในวันที่.....ตั้งแต่เวลา.....น. ถึง.....น. ตามใบสั่งทำสวิตซ์หมายเลขที่.....
พนักงานศูนย์ฯ นาย.....ประสานงานการขอดับไฟกับ.....

.....
(.....)

สำหรับผู้อนุมัติ

ที่ ก.๓ ก.บ.บ.(คฟ)

เรียน อ.ก.สฟ.(ก๓), อ.ก.ว.ว.(ก๓), ผจก.


ขั้นตอนการสวิตซ์.....แผ่น
แผนผังแนบ.....แผ่น

อนุมัติ และแจ้ง จป. เพื่อตรวจสอบความปลอดภัย
พร้อมทั้งลงข้อมูลแจ้งแผนดับไฟลงใน www.pea.co.th

ผจก.....(สถานี.....)
เพื่อทราบ และจัดพนักงานเข้าปฏิบัติงานร่วมกับศูนย์ฯ นครปฐม
ตั้งแต่วันที่.....น. เป็นต้นไป จนกว่างานจะแล้วเสร็จ

แผนผังสถานะปัจจุบัน **ก่อนดับไฟ** บริเวณ ซอย วปอ.11


ตั้งแต่ ปากซอย วปอ.11 (อุปกรณ์ตัดตอน รหัส ONB07S - 04) จนถึง หน้า บริษัท เจพี พลาสติก จำกัด
เพื่อให้ชุดงาน ผบ.กฟส.กทบ. ปฏิบัติงาน ปรับปรุงระบบไฟฟ้า ต้นหัวเสา DDE บริเวณ เสาไฟต้นถัดจากอุปกรณ์ตัดตอน รหัส ONB07S - 04
วันที่ปฏิบัติงาน คือ วันอาทิตย์ที่ 4 ส.ค. 2567 เวลา 8.30 - 17.00 น.

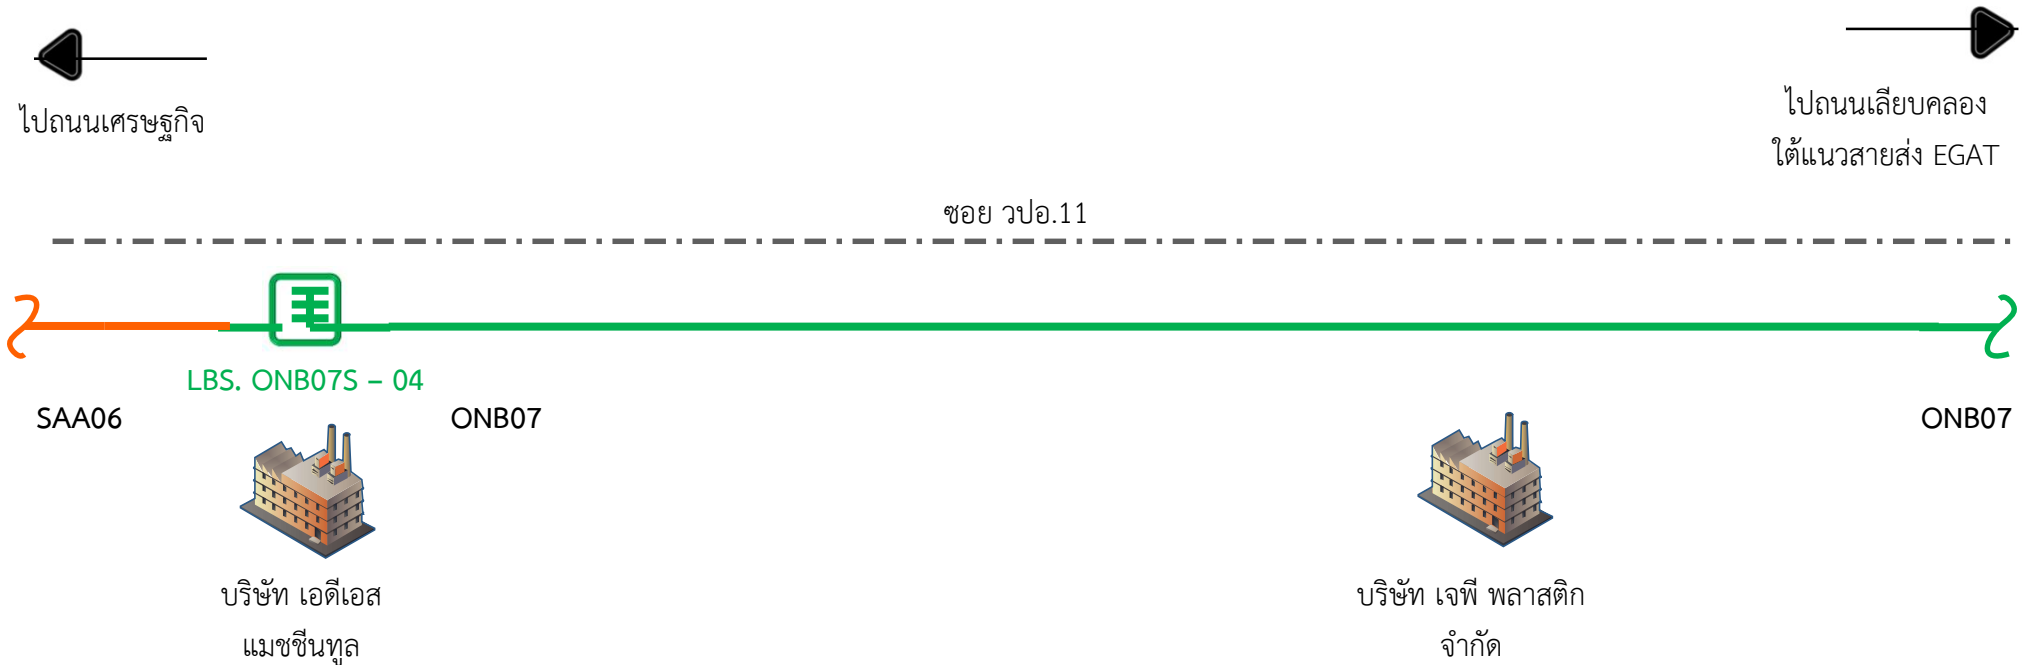

หมายเหตุ มีผู้ได้รับผลกระทบจากการดับไฟประมาณ 144 ราย

แผนผังสถานะปัจจุบัน หลังดับไฟ บริเวณ บริเวณ ซอย วปอ.11

ตั้งแต่ ปากซอย วปอ.11 (อุปกรณ์ตัดตอน รหัส ONB07S - 04) จนถึง หน้า บริษัท เจพี พลาสติก จำกัด เพื่อให้ชุดงาน ผบ.กฟส.กทบ. ปฏิบัติงาน ปรับปรุงระบบไฟฟ้า ต้นหัวเสา DDE บริเวณ เสาไฟต้นถัดจากอุปกรณ์ตัดตอน รหัส ONB07S - 04 วันที่ปฏิบัติงาน คือ วันอาทิตย์ที่ 4 ส.ค. 2567 เวลา 8.30 - 17.00 น.

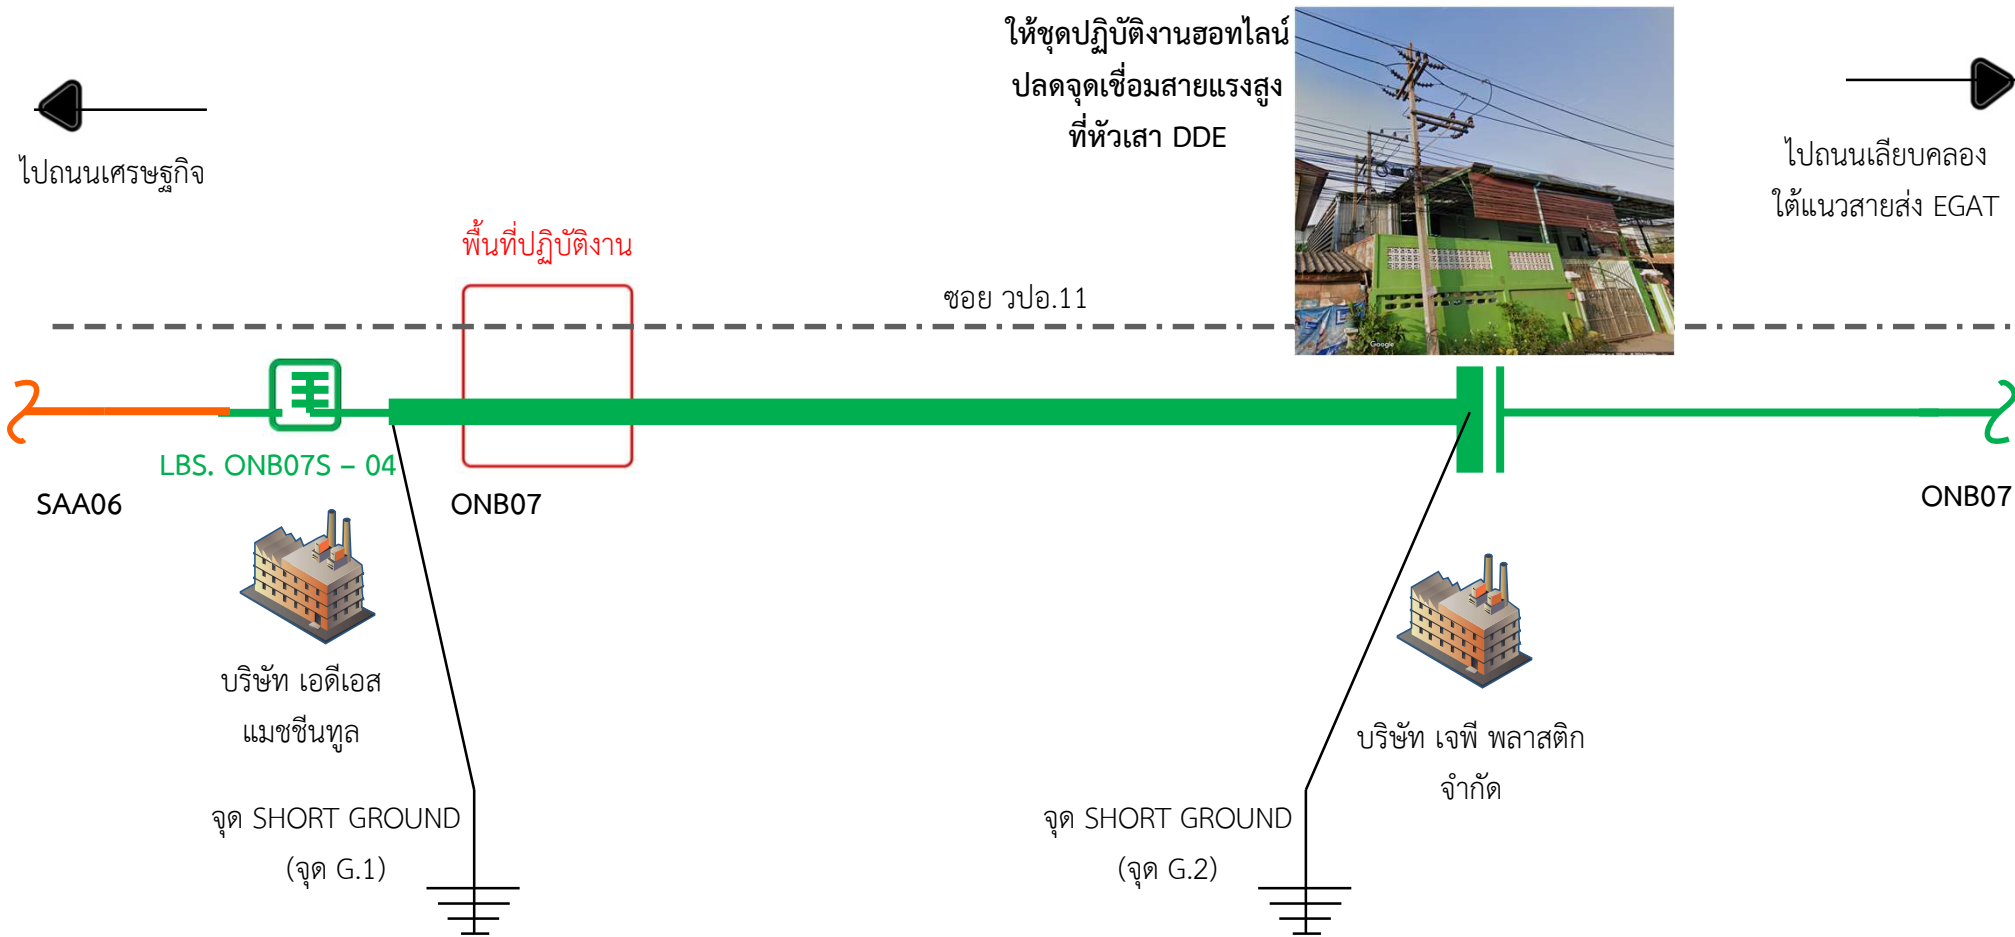

หมายเหตุ มีผู้ได้รับผลกระทบจากการดับไฟประมาณ 144 ราย

พื้นที่ดับไฟ