



การไฟฟ้าส่วนภูมิภาค
PROVINCIAL ELECTRICITY AUTHORITY

เลขที่ ก.๓ กฟส.กทบ.(ปบ) - ๐๒๗/๒๕๖๗
ชื่อผู้รับ นายพัทธนันท์ พชราสุวรรณชล
ชื่อผู้ส่ง นายนรุตม์ชัย เกษมณี

วันที่ ๒๑ กุมภาพันธ์ ๒๕๖๗
ตำแหน่ง อก.ปบ.(ก๓)
ตำแหน่ง รจก.(ท) ปฏิบัติงานแทน ผจก.กฟส.กทบ.

ด้วยการไฟฟ้า กฟอ.กทบ. ขออนุมัติดับไฟเพื่อปฏิบัติงาน ปรับปรุงระบบไฟฟ้า ระบบจำหน่ายจร KTD๐๔, KTD๐๕ และ KTD๐๘ ตามแผนผังสังเขปแนบ จำนวน=๒=.....แผ่น ดังนี้

ที่	ฟีดเตอร์	วัน/เดือน/ปี	ตั้งแต่เวลา	ถึงเวลา	ลักษณะงานที่ปฏิบัติ/บริเวณ	จาก	ถึง	ผู้ควบคุมงาน
๑	KTD ๐๔, KTD ๐๕, KTD ๐๘	๒๕ ก.พ. ๖๗	๐๘.๓๐ น.	๑๗.๐๐ น.	ปรับปรุงระบบไฟฟ้า หน้า สฟพ.กทบ.๔ เชื่อมโยงข้างวัดนางสาว	หน้า สฟพ.กทบ.๔ (ซอยวิรุฬราชบุรี ฝั่ง ตรงข้าม สฟพ.) เข้า ซอยข้างวัดนางสาว	ข้าง รร.วัด นางสาว	นายนพพร ชาวไชยศรี ทพ.ปบ. กฟส.กทบ. โทร. ๐๘๗ - ๖๗๑๕๖๒๖

พื้นที่ที่มีผู้ใช้ไฟได้รับผลกระทบ(ไฟดับ) **มีผู้ใช้ไฟได้รับผลกระทบจากการดับไฟปฏิบัติงานจำนวน ๑๘๒ ราย**

ผู้ประสานงานการดับไฟ ชื่อ นายนพพร ชาวไชยศรี ตำแหน่ง ทพ.ปบ. กฟส.กทบ. โทร. ๐๘๗ - ๖๗๑๕๖๒๖

พื้นที่ ที่ขอดับไฟปฏิบัติงานมีสายเคเบิลใยแก้วนำแสงของ กฟภ. (หากมีโอกาสชำรุด ผดส.กรส.(ก.๓) จะไปตรวจสอบก่อนปฏิบัติงาน)

๑. มีสายเคเบิลใยแก้วนำแสง ๑.๑ มีโอกาสชำรุด ๑.๒ ไม่มีโอกาสชำรุด
๒. ไม่มีสายเคเบิลใยแก้วนำแสง

(นายนรุตม์ชัย เกษมณี)

ตำแหน่ง รจก.(ท) ปฏิบัติงานแทน ผจก.กฟส.กทบ.

สำหรับแผนกควบคุมการจ่ายไฟ (ผคฟ.) กฟภ.๓
เรียน อก.ปบ.(ก๓)

๒๑ กุมภาพันธ์ ๒๕๖๗

ผคฟ. พิจารณาแล้วเห็นควร

อนุมัติให้ดับไฟตามคำขอชื่อ.....ฟีดเตอร์.....จาก.....ถึง.....
ในวันที่.....ตั้งแต่เวลา.....น. ถึง.....น. ตามใบสั่งทำสวิตซ์ซึ่งเลขที่.....

อนุมัติให้ดับไฟตามคำขอชื่อ.....ฟีดเตอร์.....จาก.....ถึง.....
ในวันที่.....ตั้งแต่เวลา.....น. ถึง.....น. ตามใบสั่งทำสวิตซ์ซึ่งเลขที่.....

พนักงานศูนย์ฯ นาย.....ประสานงานการขอดับไฟกับ.....

(.....)

สำหรับผู้อนุมัติ

ที่ ก.๓ กปบ.(คฟ.)

ขั้นตอนการสวิตซ์ซึ่ง.....แผ่น
แผนผังแนบ.....แผ่น

เรียน ผจก.....

อก.บช.(ก๓), อก.วว.(ก๓)

ผจก.....(สถานีฯ)

อนุมัติ และแจ้ง จป. เพื่อตรวจสอบความปลอดภัย
พร้อมทั้งลงข้อมูลแจ้งแผนดับไฟลงใน www.pea.co.th

เพื่อทราบ และจัดพนักงานเข้าปฏิบัติงานร่วมกับศูนย์ฯ นครปฐม
ตั้งแต่วันที่.....น. เป็นต้นไป จนกว่างานจะแล้วเสร็จ

แผนผังสถานะปัจจุบัน **ก่อนดับไฟ** บริเวณ โลင်းแยก ถ.สายใยรัก - ซอยคลองมะเดื่อ 11

เพื่อให้ชุดงาน ผบ.กพล.กทบ. ปฏิบัติงาน ปรับปรุงระบบไฟฟ้า บริเวณ หน้า สฟฟ.กทบ.4 (ซอยวิรุฬหาราษฎร์ ฝั่งตรงข้าม สฟฟ.) -


ซอยข้างวัดนางสาว - ซ่าง รร.วัดนางสาว

วันที่ปฏิบัติงาน คือ วันอาทิตย์ที่ 25 ก.พ. 2567 เวลา 8.30 - 17.00 น.

DIS. KTD10S - 01

DIS. KTD08S - 01

DIS. KTD05S - 01

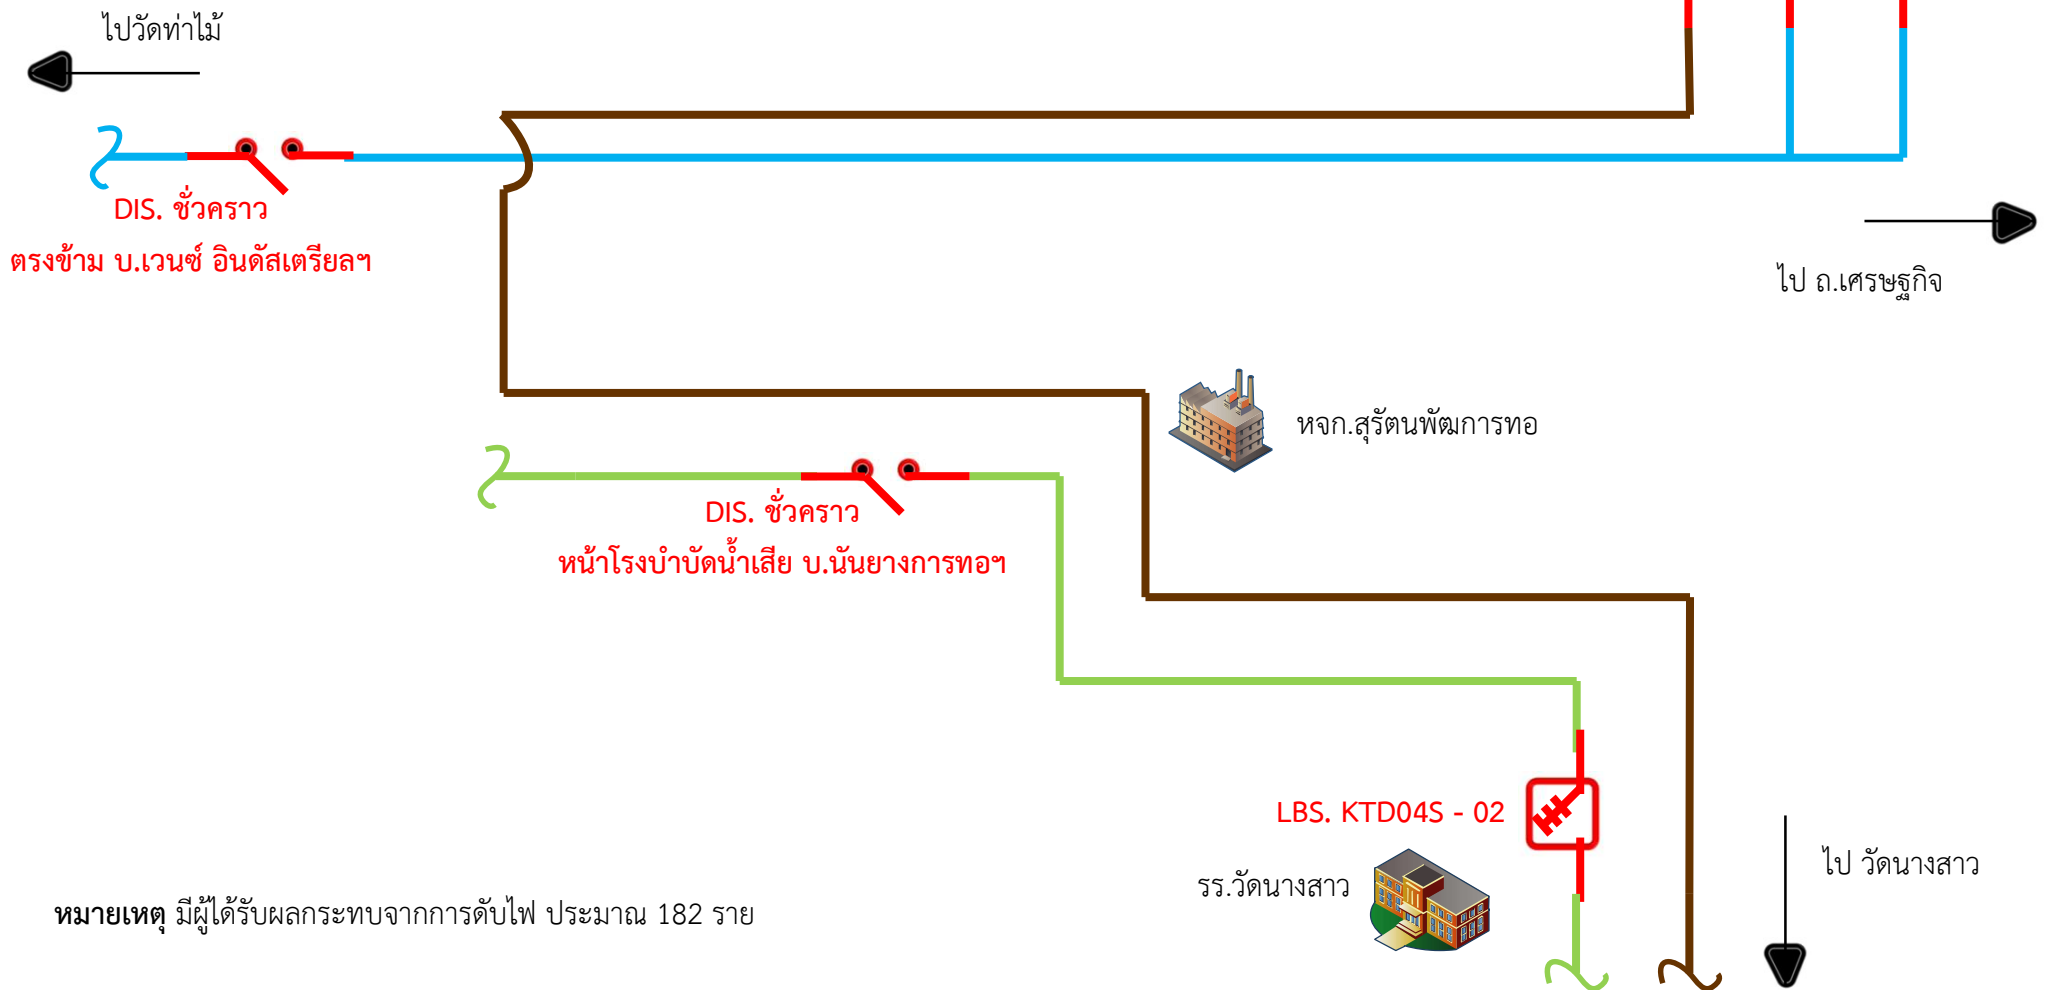

หมายเหตุ มีผู้ได้รับผลกระทบจากการดับไฟ ประมาณ 182 ราย

แผนผังสถานะปัจจุบัน **หลังดับไฟ** บริเวณ โล่แยก ถ.สายใยรัก - ซอยคลองมะเดื่อ 11

เพื่อให้ชุดงาน ผบ.กฟส.กทบ. ปฏิบัติงาน ปรับปรุงระบบไฟฟ้า บริเวณ หน้า สฟฟ.กทบ.4 (ซอยวิรุฬหาราษฎร์ ฝั่งตรงข้าม สฟฟ.) -

ซอยข้างวัดนางสาว - ซ่าง รร.วัดนางสาว

วันที่ปฏิบัติงาน คือ วันอาทิตย์ที่ 25 ก.พ. 2567 เวลา 8.30 - 17.00 น.




ปลด DIS. ชั่วคราว

ตรงข้าม บ.เวนท์ อินดัสเตรียล

ไปวัดท่าไม้

จุด SHORT GROUND (จุด G.3)

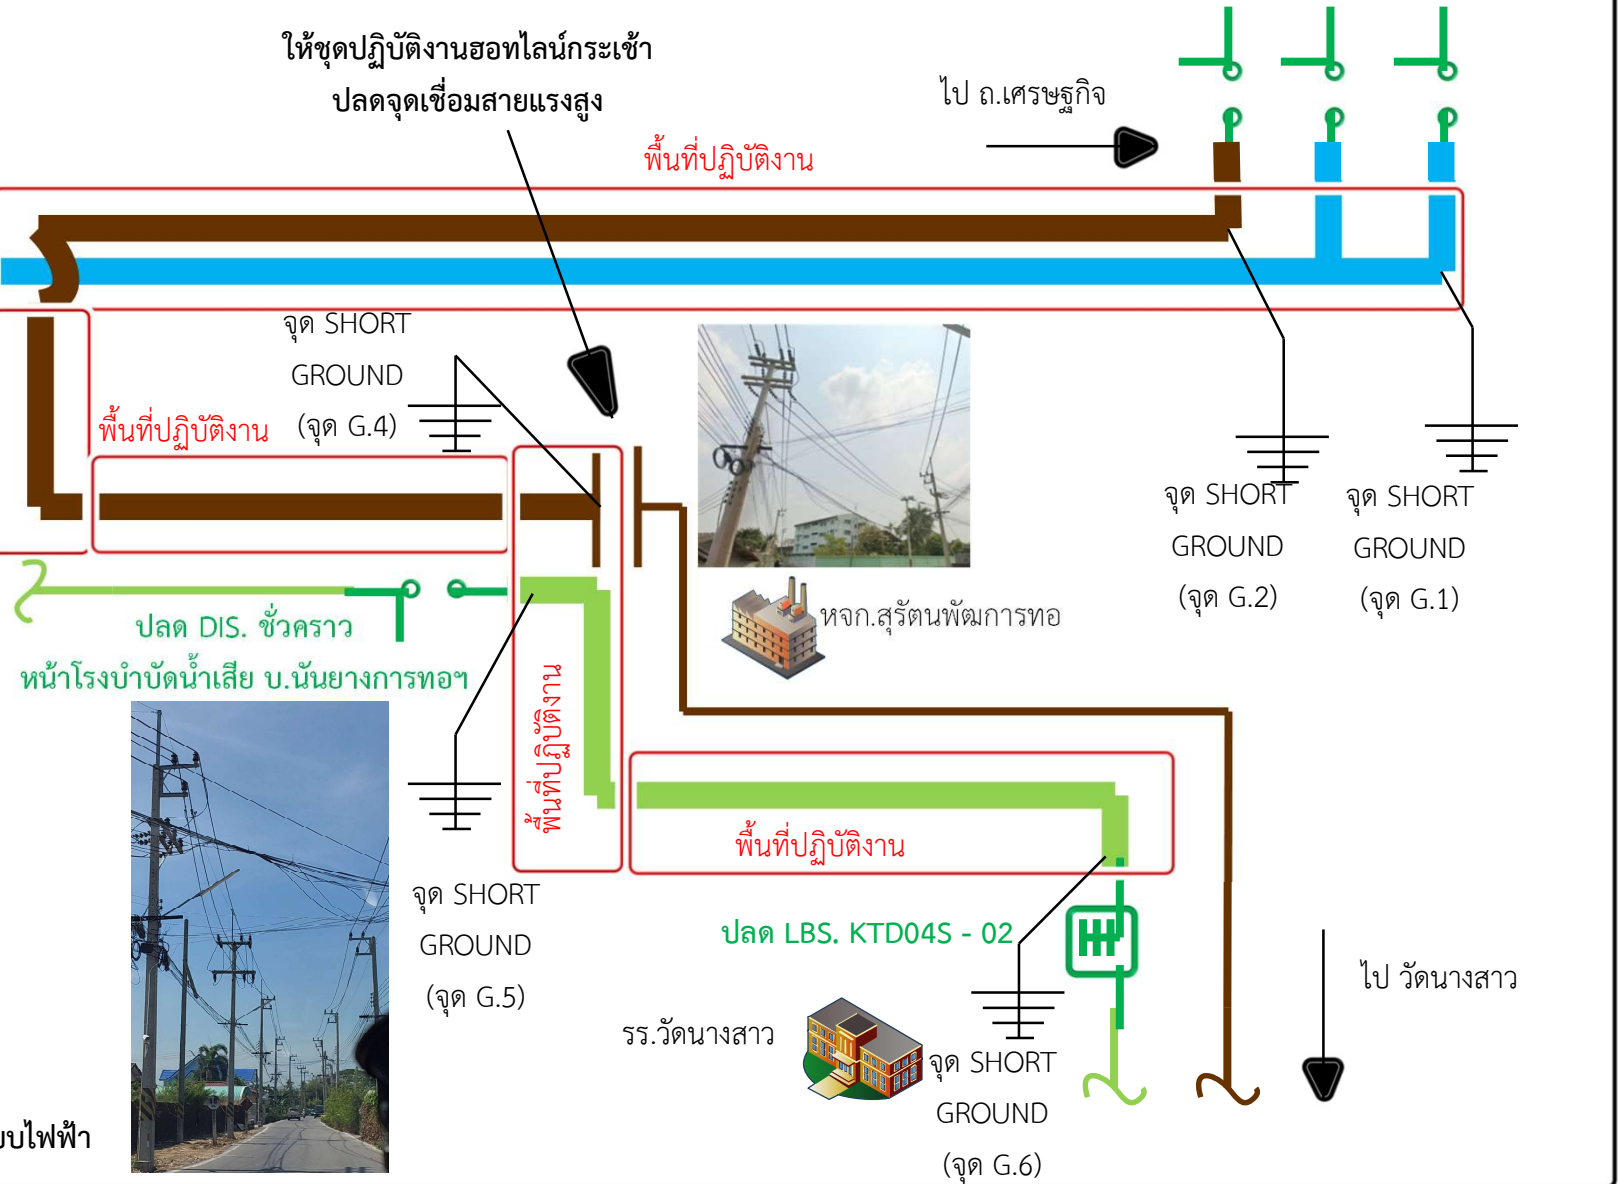

หจก.สุรัตน์พัฒนาการทอ



หมายเหตุ มีผู้ได้รับผลกระทบ
จากการดับไฟ ประมาณ 182 ราย

- พื้นที่ดับไฟฟ้า
- เพื่อปรับปรุงระบบไฟฟ้า