



การไฟฟ้าส่วนภูมิภาค
PROVINCIAL ELECTRICITY AUTHORITY

เลขที่ ก.๓ กฟส.กทบ.(ปป) - ๐๕๗/๒๕๖๗
ชื่อผู้รับ นายพัทธนันท์ พชิราสุวรรณ์ชล
ชื่อผู้ส่ง นายนรุตม์ชัย เกษมณี

วันที่ ๑๓ มีนาคม ๒๕๖๗
ตำแหน่ง อก.ปป.(ก๓)
ตำแหน่ง รจก.(ท) ปฏิบัติงานแทน ผจก.กฟส.กทบ.

ด้วยการไฟฟ้า กฟอ.กทบ. ขออนุมัติดับไฟเพื่อปฏิบัติงานปรับปรุงระบบไฟฟ้า ระบบจำหน่ายวงจร ๒ สฟฟ.กทบ.๑ ตามแผนผังสังเขป
แนบ จำนวน =๒= แผ่น ดังนี้

ที่	ฟีดเดอร์	วัน/เดือน/ปี	ตั้งแต่เวลา	ถึงเวลา	ลักษณะงานที่ปฏิบัติ/บริเวณ	จาก	ถึง	ผู้ควบคุมงาน
๑	KTA ๐๒	๑๗ มี.ค. ๖๗	๐๘.๓๐ น.	๑๗.๐๐ น.	ปรับปรุงระบบจำหน่าย บริเวณ ริม ถ.สายไยรัก (ฝั่งตรงข้ามวงจร KTA๐๒)	ไลน์แยก ไลน์ แยก ถ.สายไยรัก - ซอยคลอง มะเดื่อ ๑๑	ปลายสาย	นายนพพร ชาวไชยศรี ทพ.ปป. กฟส.กทบ. โทร. ๐๘๗ - ๖๗๑๕๖๒๖

พื้นที่ที่มีผู้ใช้ไฟได้รับผลกระทบ(ไฟดับ) **มีผู้ใช้ไฟได้รับผลกระทบจากการดับไฟปฏิบัติงานจำนวน ๗๒ ราย**

ผู้ประสานงานการดับไฟ ชื่อ นายนพพร ชาวไชยศรี ตำแหน่ง ทพ.ปป. กฟส.กทบ. โทร. ๐๘๗ - ๖๗๑๕๖๒๖

พื้นที่ ที่ขอดับไฟปฏิบัติงานมีสายเคเบิลใยแก้วนำแสงของ กฟภ. (หากมีโอกาสชำรุด ผศส.กรส.(ก.๓) จะไปตรวจสอบก่อนปฏิบัติงาน)

๑. มีสายเคเบิลใยแก้วนำแสง ๑.๑ มีโอกาสชำรุด ๑.๒ ไม่มีโอกาสชำรุด
 ๒. ไม่มีสายเคเบิลใยแก้วนำแสง

(นายนรุตม์ชัย เกษมณี)

ตำแหน่ง รจก.(ท) ปฏิบัติงานแทน ผจก.กฟส.กทบ.

สำหรับแผนควบคุมการจ่ายไฟ (ผคฟ.) กฟภ.๓

๑๓ มีนาคม ๒๕๖๗

เรียน อก.ปป.(ก๓)

ผคฟ. พิจารณาแล้วเห็นควร

- อนุมัติให้ดับไฟตามคำขอชื่อ.....ฟีดเดอร์.....จาก.....ถึง.....
ในวันที่.....ตั้งแต่เวลา.....น. ถึง.....น. ตามใบสั่งทำสวิชชิงเลขที่.....
 อนุมัติให้ดับไฟตามคำขอชื่อ.....ฟีดเดอร์.....จาก.....ถึง.....
ในวันที่.....ตั้งแต่เวลา.....น. ถึง.....น. ตามใบสั่งทำสวิชชิงเลขที่.....

พนักงานศูนย์ฯ นาย.....ประสานงานการขอดับไฟกับ.....

(.....)

สำหรับผู้อนุมัติ

ที่ ก.๓ กปป.(คฟ.)

ขั้นตอนการสวิชชิง.....แผ่น

แผนผังแนบ.....แผ่น

เรียน ผจก.


อก.บช.(ก๓), อก.วว.(ก๓)

ผจก.....(สถานีฯ)

อนุมัติ และแจ้ง จป. เพื่อตรวจสอบความปลอดภัย
พร้อมทั้งลงข้อมูลแจ้งแผนดับไฟลงใน www.pea.co.th


เพื่อทราบ และจัดพนักงานเข้าปฏิบัติงานร่วมกับศูนย์ฯ นครปฐม
ตั้งแต่วันที่.....น. เป็นต้นไป จนกว่างานจะแล้วเสร็จ

แผนผังสถานะปัจจุบัน **ก่อนดับไฟ** บริเวณ โลင်းแยก ถ.สายใยรัก - ซอยคลองมะเดื่อ 11
เพื่อให้ชุดงาน ผปบ.กฟส.กทบ. ปฏิบัติงาน ปรับปรุงระบบไฟฟ้า บริเวณ โลင်းแยก ถ.สายใยรัก - ซอยคลองมะเดื่อ 11
วันที่ปฏิบัติงาน คือ วันอาทิตย์ที่ 17 มี.ค. 2567 เวลา 8.30 - 17.00 น.

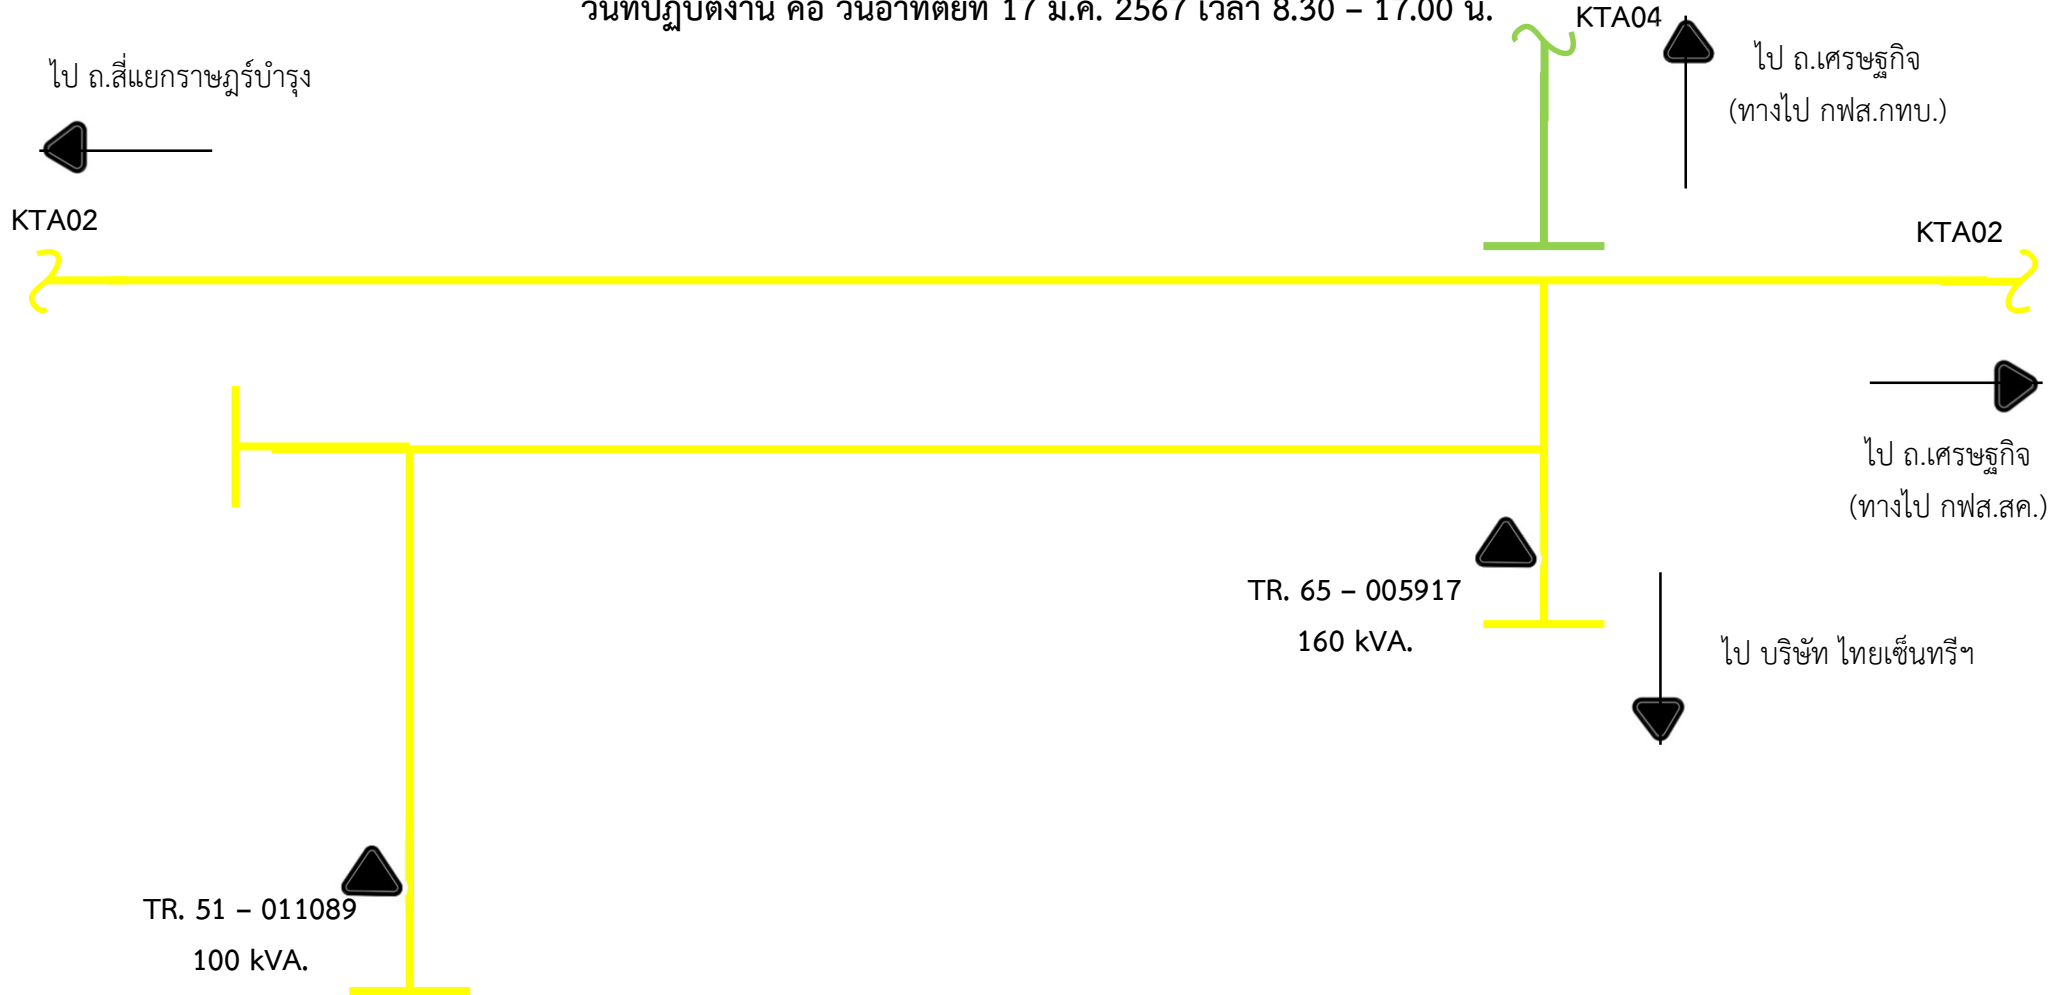

หมายเหตุ มีผู้ได้รับผลกระทบจากการดับไฟ ประมาณ 72 ราย

แผนผังสถานะปัจจุบัน **หลังดับไฟ** บริเวณ โลင်းแยก ถ.สายใยรัก - ซอยคลองมะเดื่อ 11
เพื่อให้ชุดงาน ผบ.กฟส.กทบ. ปฏิบัติงาน ปรับปรุงระบบไฟฟ้า บริเวณ โลင်းแยก ถ.สายใยรัก - ซอยคลองมะเดื่อ 11
วันที่ปฏิบัติงาน คือ วันอาทิตย์ที่ 17 มี.ค. 2567 เวลา 8.30 - 17.00 น.

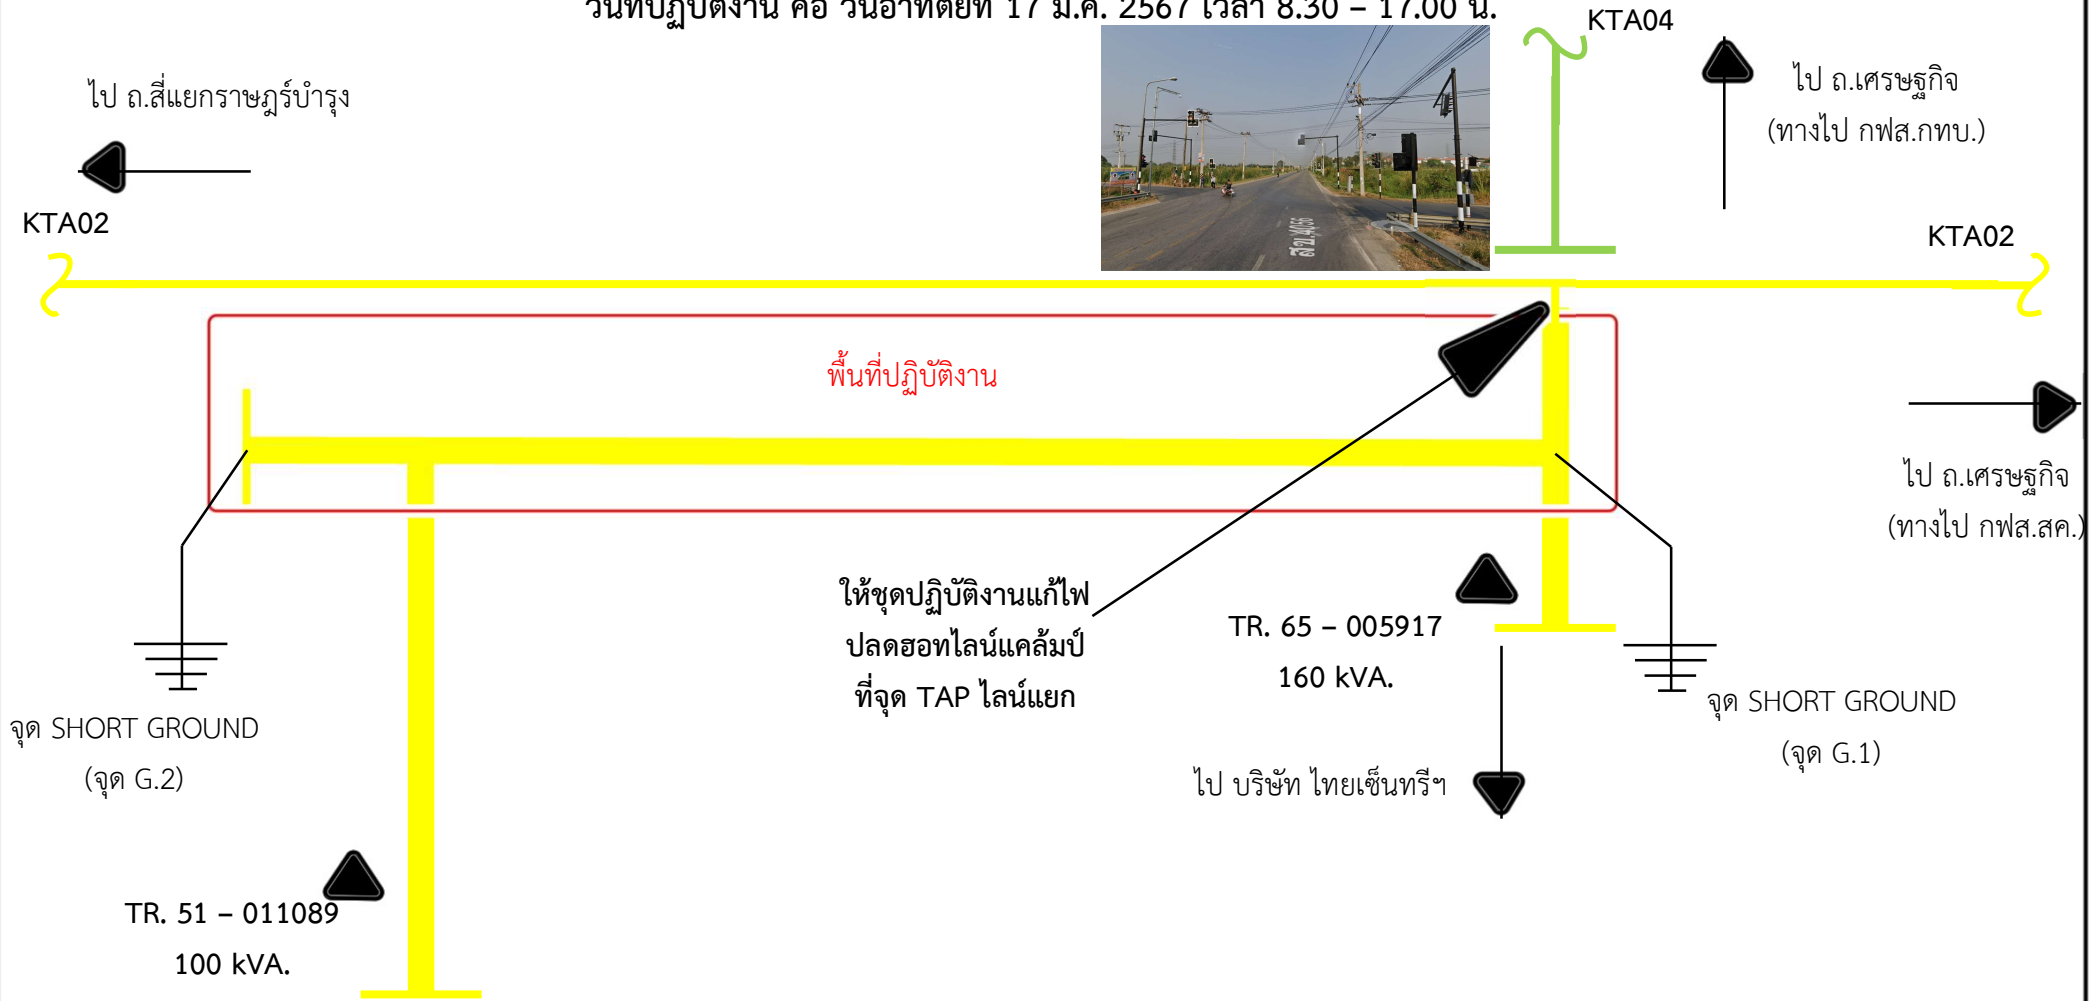

หมายเหตุ มีผู้ได้รับผลกระทบจากการดับไฟ ประมาณ 72 ราย

พื้นที่ดับไฟ เพื่อปรับปรุงระบบไฟฟ้า