



การไฟฟ้าส่วนภูมิภาค
PROVINCIAL ELECTRICITY AUTHORITY

วิทยุขอดับไฟ

เลขที่ ก.๓.กฟส.กทบ.(ปน) - ๑๕๙/๒๕๖๗
ชื่อผู้รับ นายพิพัฒน์ พิชราสุวรรณชล
ชื่อผู้ส่ง นายมานิช วาสุกกรี

วันที่ ๖ สิงหาคม ๒๕๖๗
ตำแหน่ง อ.ก.ปน.(ก๓)
ตำแหน่ง ร.จก.(ท) ปฏิบัติงานแทน ผจก.กฟส.กทบ.

ด้วยการไฟฟ้า กฟส.กทบ. จะดำเนินการ ปรับปรุงระบบไฟฟ้า บริเวณ ถนนสายใยรัก (ฝั่งตรงข้ามวงจร KTE๐๔) สถานีไฟฟ้า กระจุกแบน ๕ ตามแผนผังแนบ จำนวน ๒ แผ่น ดังนี้

ที่	ฟีดเดอร์	วัน/เดือน/ปี	ตั้งแต่เวลา	ถึงเวลา	ลักษณะงานที่ปฏิบัติ/บริเวณ	จาก	ถึง	ผู้ควบคุมงาน
๑.	KTE ๐๔ KTE ๑๐	๑๑ ส.ค. ๒๕๖๗	๘.๓๐ น.	๑๗.๐๐ น.	ปรับปรุงระบบไฟฟ้า บริเวณ ถนนสายใยรัก (ฝั่งตรงข้ามวงจร KTE๐๔)	ปากทาง ถนนสายใยรัก - ดอนไถ่ดี ซอย ๔ (ท้ายซอยมงค)	เสาไฟต้น DDE ถัดจาก บริษัท ออกิต เลข จำกัด	นายณพพร ชาวไชยศรี ท.บ. กฟส.กทบ. โทร. ๐๘๗ - ๖๗๑๕๖๒๖

พื้นที่ที่มีผู้ใช้ไฟได้รับผลกระทบ(ไฟดับ) ตั้งแต่ ปากทาง ถนนสายใยรัก - ดอนไถ่ดี ซอย ๔ (ท้ายซอยมงค) จนถึง เสาไฟต้น DDE ถัดจาก บริษัท ออกิตเลข จำกัด มีผู้ได้รับผลกระทบจำนวน ๑๕ ราย
ผู้ประสานงานการดับไฟ ชื่อ นายณพพร ชาวไชยศรี ตำแหน่ง ท.บ. กฟส.กทบ. โทร. ๐๘๗ - ๖๗๑๕๖๒๖

๑. มีสายเคเบิลใยแก้วนำแสง ๑.๑ มีโอกาสชำรุด ๑.๒ ไม่มีโอกาสชำรุด
๒. ไม่มีสายเคเบิลใยแก้วนำแสง
๓. พิกัดพื้นที่ดับไฟ ๓.๑ เริ่มต้น Lat, Long : ๑๓.๖๔๘๕๑๓, ๑๐๐.๒๖๓๘๘๗
๓.๒ สิ้นสุด Lat, Long : ๑๓.๖๔๗๑๖๐, ๑๐๐.๒๖๔๙๔๔

(นายมานิช วาสุกกรี)

ตำแหน่ง ร.จก.(ท) ปฏิบัติงานแทน ผจก.กฟส.กทบ.
๖ สิงหาคม ๒๕๖๗

สำหรับแผนกควบคุมการจ่ายไฟ (ผคฟ.) กฟก.๓

เรียน อ.ก.ปน.(ก๓)

ผคฟ. พิจารณาแล้วเห็นควร

- อนุมัติให้ดับไฟตามคำขอชื่อ.....ฟีดเดอร์.....จาก.....ถึง.....
ในวันที่.....ตั้งแต่เวลา.....น. ถึง.....น. ตามใบสั่งทำสวิตซ์หมายเลขที่.....
 อนุมัติให้ดับไฟตามคำขอชื่อ.....ฟีดเดอร์.....จาก.....ถึง.....
ในวันที่.....ตั้งแต่เวลา.....น. ถึง.....น. ตามใบสั่งทำสวิตซ์หมายเลขที่.....
พนักงานศูนย์ฯ นาย.....ประสานงานการขอดับไฟกับ.....

(.....)

สำหรับผู้อนุมัติ

ที่ ก.๓ ก.บ.บ.(คฟ)

เรียน อ.ก.สฟ.(ก๓), อ.ก.ว.ว.(ก๓), ผจก.

ขั้นตอนการสวิตซ์.....แผ่น
แผนผังแนบ.....แผ่น


อนุมัติ และแจ้ง จป. เพื่อตรวจสอบความปลอดภัย
พร้อมทั้งลงข้อมูลแจ้งแผนดับไฟลงใน www.pea.co.th

ผจฟ.....(สถานี.....)
เพื่อทราบ และจัดพนักงานเข้าปฏิบัติงานร่วมกับศูนย์ฯ นครปฐม
ตั้งแต่เวลา.....น. เป็นต้นไป จนกว่างานจะแล้วเสร็จ

แผนผังสถานะปัจจุบัน **ก่อนดับไฟ** บริเวณ ถนนสายใยรัก - ดอนไก่ดี ซอย 4 (ท้ายซอยมงคล)

ตั้งแต่ ปากทาง ถนนสายใยรัก - ดอนไก่ดี ซอย 4 (ท้ายซอยมงคล) จนถึง เสาไฟต้น DDE ถัดจาก บริษัท ออคิตเลช จำกัด เพื่อให้ชุดงาน ผกส.กฟส.กทบ. ปฏิบัติงาน ปรับปรุงระบบไฟฟ้า บริเวณ ถนนสายใยรัก (ฝั่งตรงข้ามวงจร KTE04)

วันที่ปฏิบัติงาน คือ วันอาทิตย์ที่ 11 ส.ค. 2567 เวลา 8.30 - 17.00 น.

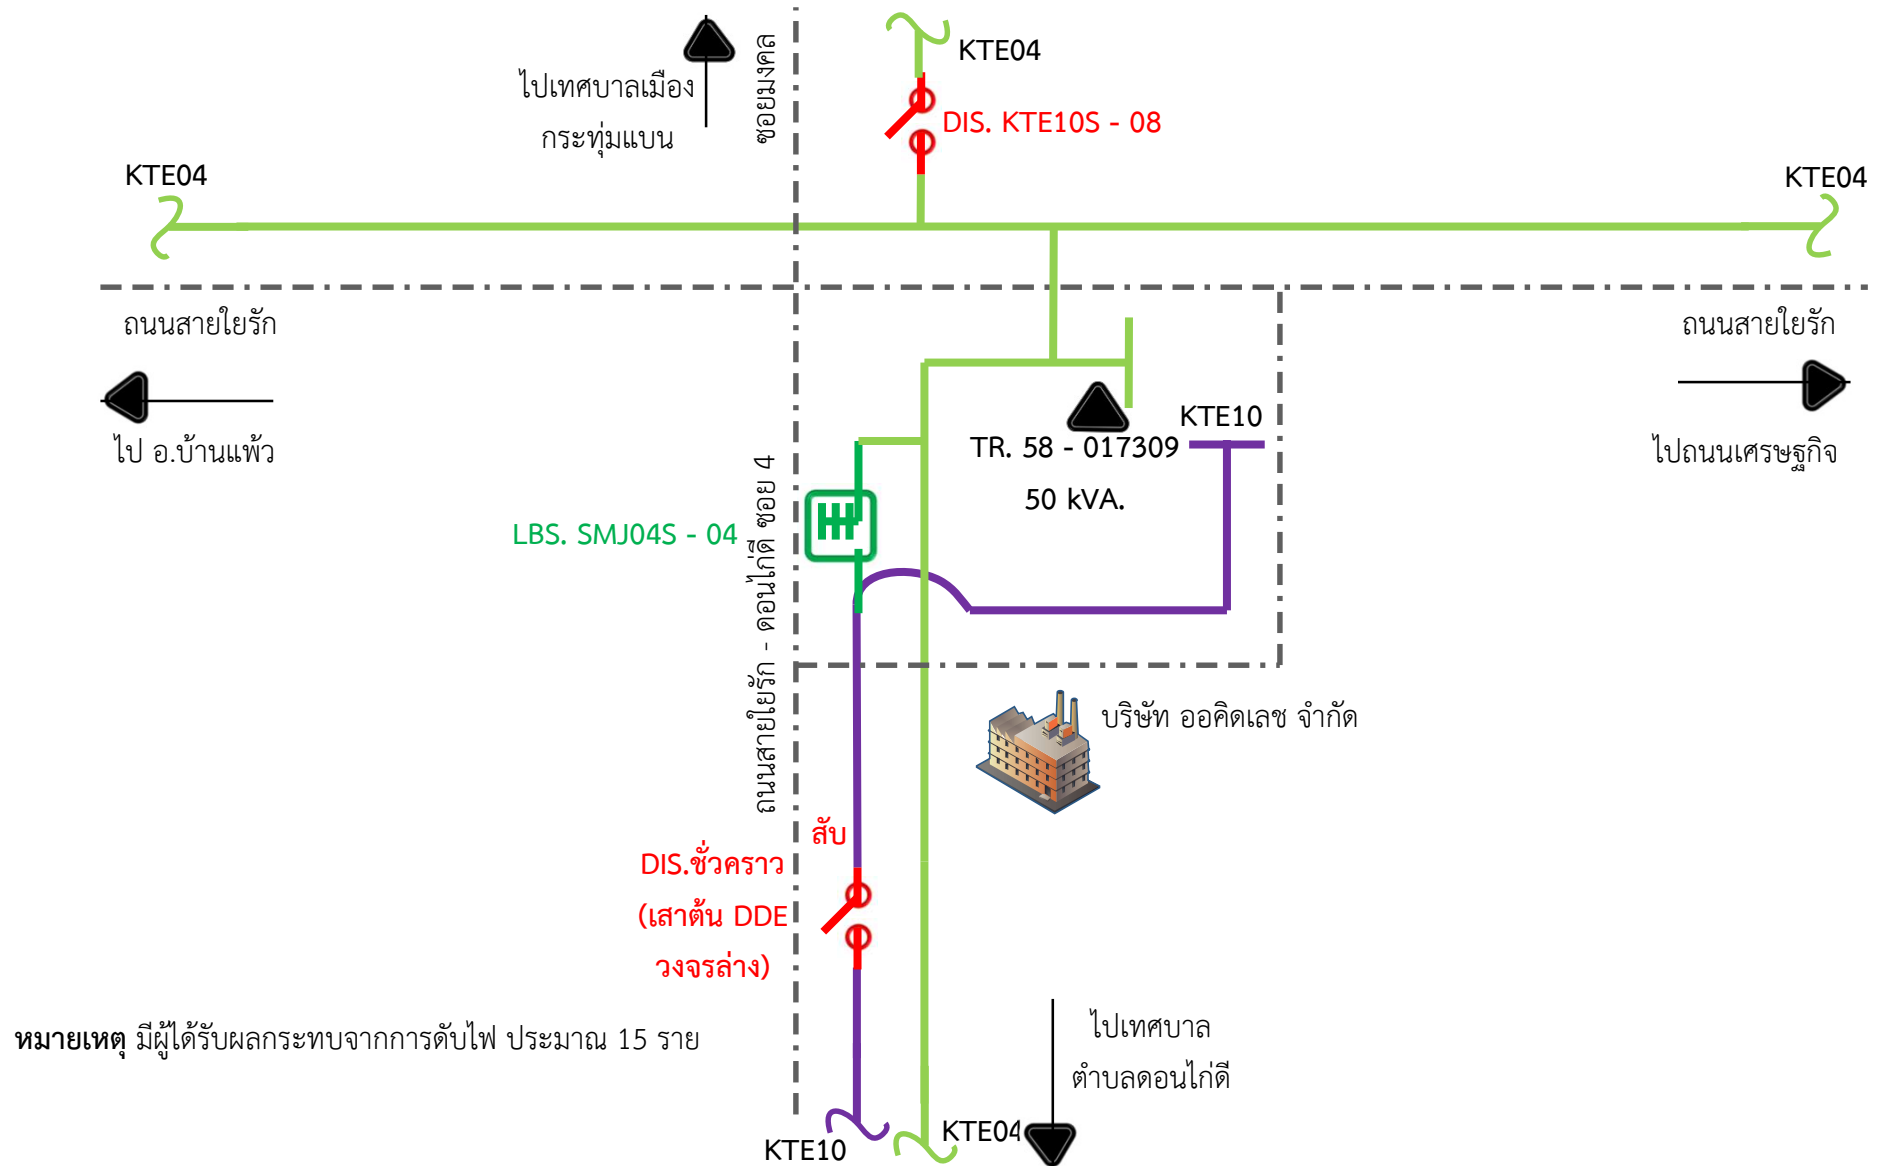

แผนผังสถานะปัจจุบัน **หลังดับไฟ** บริเวณ ถนนสายใยรัก - ดอนไก่ดี ซอย 4 (ท้ายซอยมงคล)



ตั้งแต่ ปากทาง ถนนสายใยรัก - ดอนไก่ดี ซอย 4 (ท้ายซอยมงคล) จนถึง เสาไฟต้น DDE ถัดจาก บริษัท ออคิตเลซ จำกัด

เพื่อให้ชุดงาน ผกส.กฟส.กทบ. ปฏิบัติงาน ปรับปรุงระบบไฟฟ้า บริเวณ ถนนสายใยรัก (ฝั่งตรงข้ามวงจร KTE04)

วันที่ปฏิบัติงาน คือ วันอาทิตย์ที่ 11 ส.ค. 2567 เวลา 8.30 - 17.00 น.

ให้ชุดปฏิบัติงานออฟไลน์

ปลดจุดเชื่อมสาย
(หัวเสา BA ข้ามถนน)

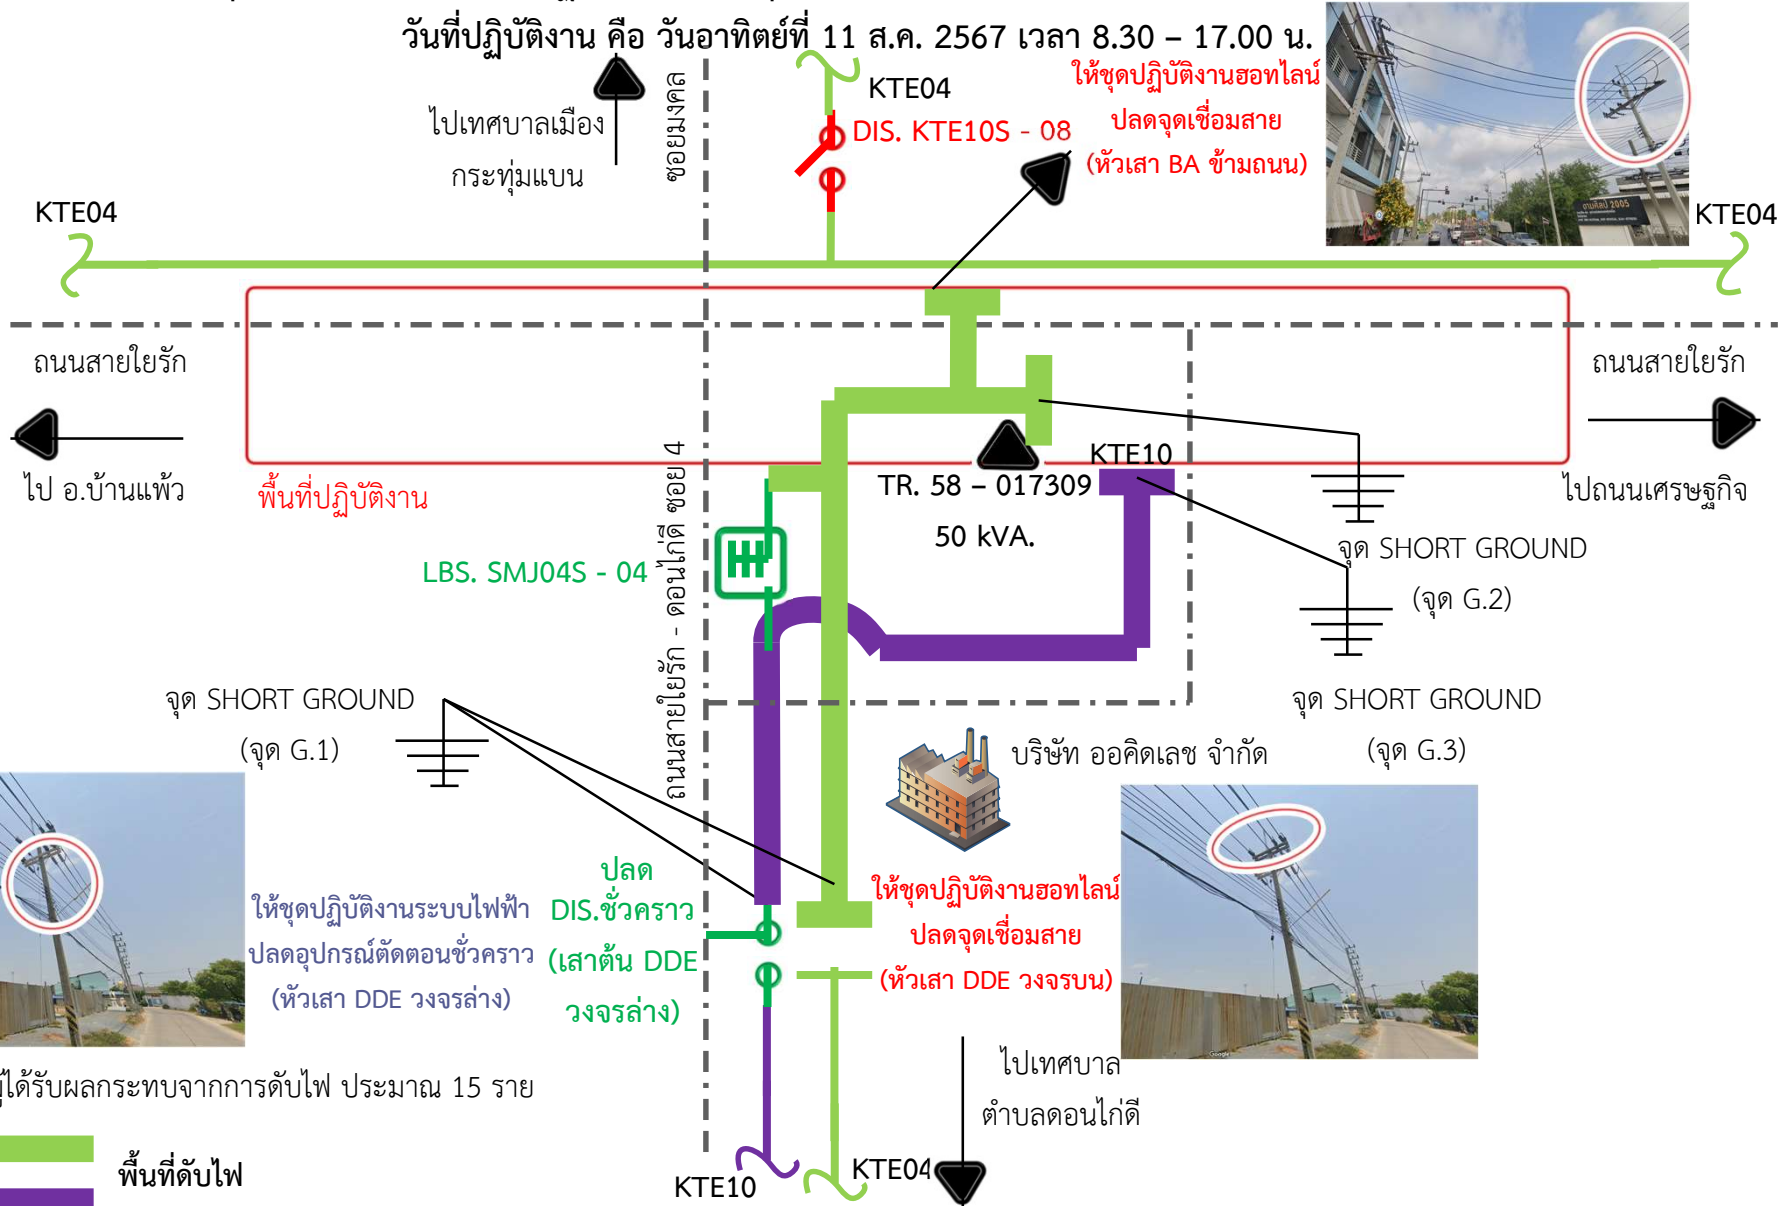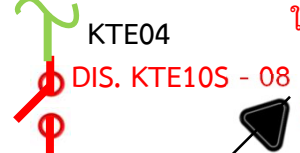

หมายเหตุ มีผู้ได้รับผลกระทบจากการดับไฟ ประมาณ 15 ราย

