



การไฟฟ้าส่วนภูมิภาค
PROVINCIAL ELECTRICITY AUTHORITY

วิทยุขอดับไฟ

เลขที่ ก.๓.กฟส.กทบ.(ปน) - ๑๒๙/๒๕๖๗
ชื่อผู้รับ นายพิทธรณ์ พิชิตสุวรรณพล
ชื่อผู้ส่ง นายมานิช วาสุกกรี

วันที่ ๔ กรกฎาคม ๒๕๖๗
ตำแหน่ง อ.ก.ปบ.(ก๓)
ตำแหน่ง ร.จก.(ท) ปฏิบัติงานแทน ผจก.กฟส.กทบ.

ด้วยการไฟฟ้า กฟส.กทบ. จะดำเนินการ ปักเสาไฟ คอร. ต้น RISER POLE หน้าพื้นที่ก่อสร้าง สฟฟ.กระท่อมแบน ๖ ตั้งแต่
สี่แยกโรงเรียนบ้านแครายเกษตรพันธุ์พืษาศาคร จนถึง หน้า บริษัท เขี้ยะ จ้อ เอ็นเตอร์ไพรส์ จำกัดสถานีไฟฟ้า กระท่อมแบน ๖ (ชั่วคราว)
ตามแผนผังแนบ จำนวน๒.....แผ่น ดังนี้

ที่	พิดเตอร์	วัน/เดือน/ปี	ตั้งแต่เวลา	ถึงเวลา	ลักษณะงานที่ปฏิบัติ/บริเวณ	จาก	ถึง	ผู้ควบคุมงาน
๑.	KTU ๐๓ KTU ๐๕	๑๔ ก.ค. ๒๕๖๗	๘.๓๐ น.	๑๗.๐๐ น.	ปักเสาไฟ คอร. ต้น RISER POLE หน้า พื้นที่ก่อสร้าง สฟฟ.กทบ.๖ ตั้งแต่ สี่แยก โรงเรียนบ้านแครายเกษตรพันธุ์พืษาศาคร จนถึง หน้า บริษัท เขี้ยะ จ้อ เอ็น เตอร์ไพรส์ จำกัด	สี่แยกโรงเรียน บ้านแคราย เกษตรพันธุ์ พืษาศาคร	หน้า บริษัท เขี้ยะ จ้อ เอ็น เตอร์ไพรส์ จำกัด	นายนพพร ชาวไชยศรี ทพ.ปบ. กฟส.กทบ. โทร. ๐๘๗ - ๖๗๑๕๖๒๖

พื้นที่ที่มีผู้ใช้ไฟได้รับผลกระทบ(ไฟดับ) ตั้งแต่ สี่แยกโรงเรียนบ้านแครายเกษตรพันธุ์พืษาศาคร จนถึง หน้า บริษัท เขี้ยะ จ้อ เอ็นเตอร์ไพรส์
จำกัด จำนวนผู้ได้รับผลกระทบ คือ ๒ ราย
ผู้ประสานงานการดับไฟ ชื่อ นายนพพร ชาวไชยศรี ตำแหน่ง ทพ.ปบ. กฟส.กทบ. โทร. ๐๘๗ - ๖๗๑๕๖๒๖

๑. มีสายเคเบิลใยแก้วนำแสง ๑.๑ มีโอกาสชำรุด ๑.๒ ไม่มีโอกาสชำรุด
๒. ไม่มีสายเคเบิลใยแก้วนำแสง
๓. พิกัดพื้นที่ดับไฟ ๓.๑ เริ่มต้น Lat : ..๑๓.๖๕๖๔๕๒.....Long: ..๑๐๐.๓๒๔๕๑๙.....
๓.๒ สิ้นสุด Lat : ..๑๓.๖๓๖๑๑๒.....Long: ..๑๐๐.๓๒๓๗๕๐.....

(.....นายมานิช วาสุกกรี.....)

ตำแหน่ง ร.จก.(ท) ปฏิบัติงานแทน ผจก.กฟส.กทบ.
๔ กรกฎาคม ๒๕๖๗

สำหรับแผนกควบคุมการจ่ายไฟ (คพฟ.) กฟก.๓
เรียน อ.ก.ปบ.(ก๓)

คพฟ. พิจารณาแล้วเห็นควร

อนุมัติให้ดับไฟตามคำขอชื่อ.....พิดเตอร์.....จาก.....ถึง.....
ในวันที่.....ตั้งแต่เวลา.....น. ถึง.....น. ตามใบสั่งทำสวิตซ์หมายเลขที่.....
 อนุมัติให้ดับไฟตามคำขอชื่อ.....พิดเตอร์.....จาก.....ถึง.....
ในวันที่.....ตั้งแต่เวลา.....น. ถึง.....น. ตามใบสั่งทำสวิตซ์หมายเลขที่.....
พนักงานศูนย์ฯ นาย.....ประสานงานการขอดับไฟกับ.....

(.....)

สำหรับผู้อนุมัติ


ที่ ก.๓ กปบ.(คพ)
เรียน อ.ก.สฟ.(ก๓), อ.ก.ว.(ก๓), ผจก.

ขั้นตอนการสวิตซ์.....แผ่น
แผนผังแนบ.....แผ่น

อนุมัติ และแจ้ง จป. เพื่อตรวจสอบความปลอดภัย
พร้อมทั้งลงข้อมูลแจ้งแผนดับไฟลงใน www.pea.co.th

ผจฟ.....(สถานีฯ.....)
เพื่อทราบ และจัดพนักงานเข้าปฏิบัติงานร่วมกับศูนย์ฯ นครปฐม
ตั้งแต่เวลา.....น. เป็นต้นไป จนกว่างานจะแล้วเสร็จ

แผนผังสถานะปัจจุบัน **ก่อนดับไฟ** บริเวณ หน้าพื้นที่ก่อสร้าง สฟฟ.กระทุ่มแบน 6
 ตั้งแต่ สี่แยกโรงเรียนบ้านแครายเกษตรพันธุ์พิทยาคาร จนถึง หน้า บริษัท เชื้อยะ จี้อ เอ็นเตอร์ไพรส์ จำกัด
 เพื่อให้ชุดงาน ผกส.กฟส.กทบ. ปฏิบัติงาน ปิดเสาไฟ คอร. หน้าพื้นที่ก่อสร้าง สฟฟ.กระทุ่มแบน 6
 วันที่ปฏิบัติงาน คือ วันอาทิตย์ที่ 14 ก.ค. 2567 เวลา 8.30 - 17.00 น.

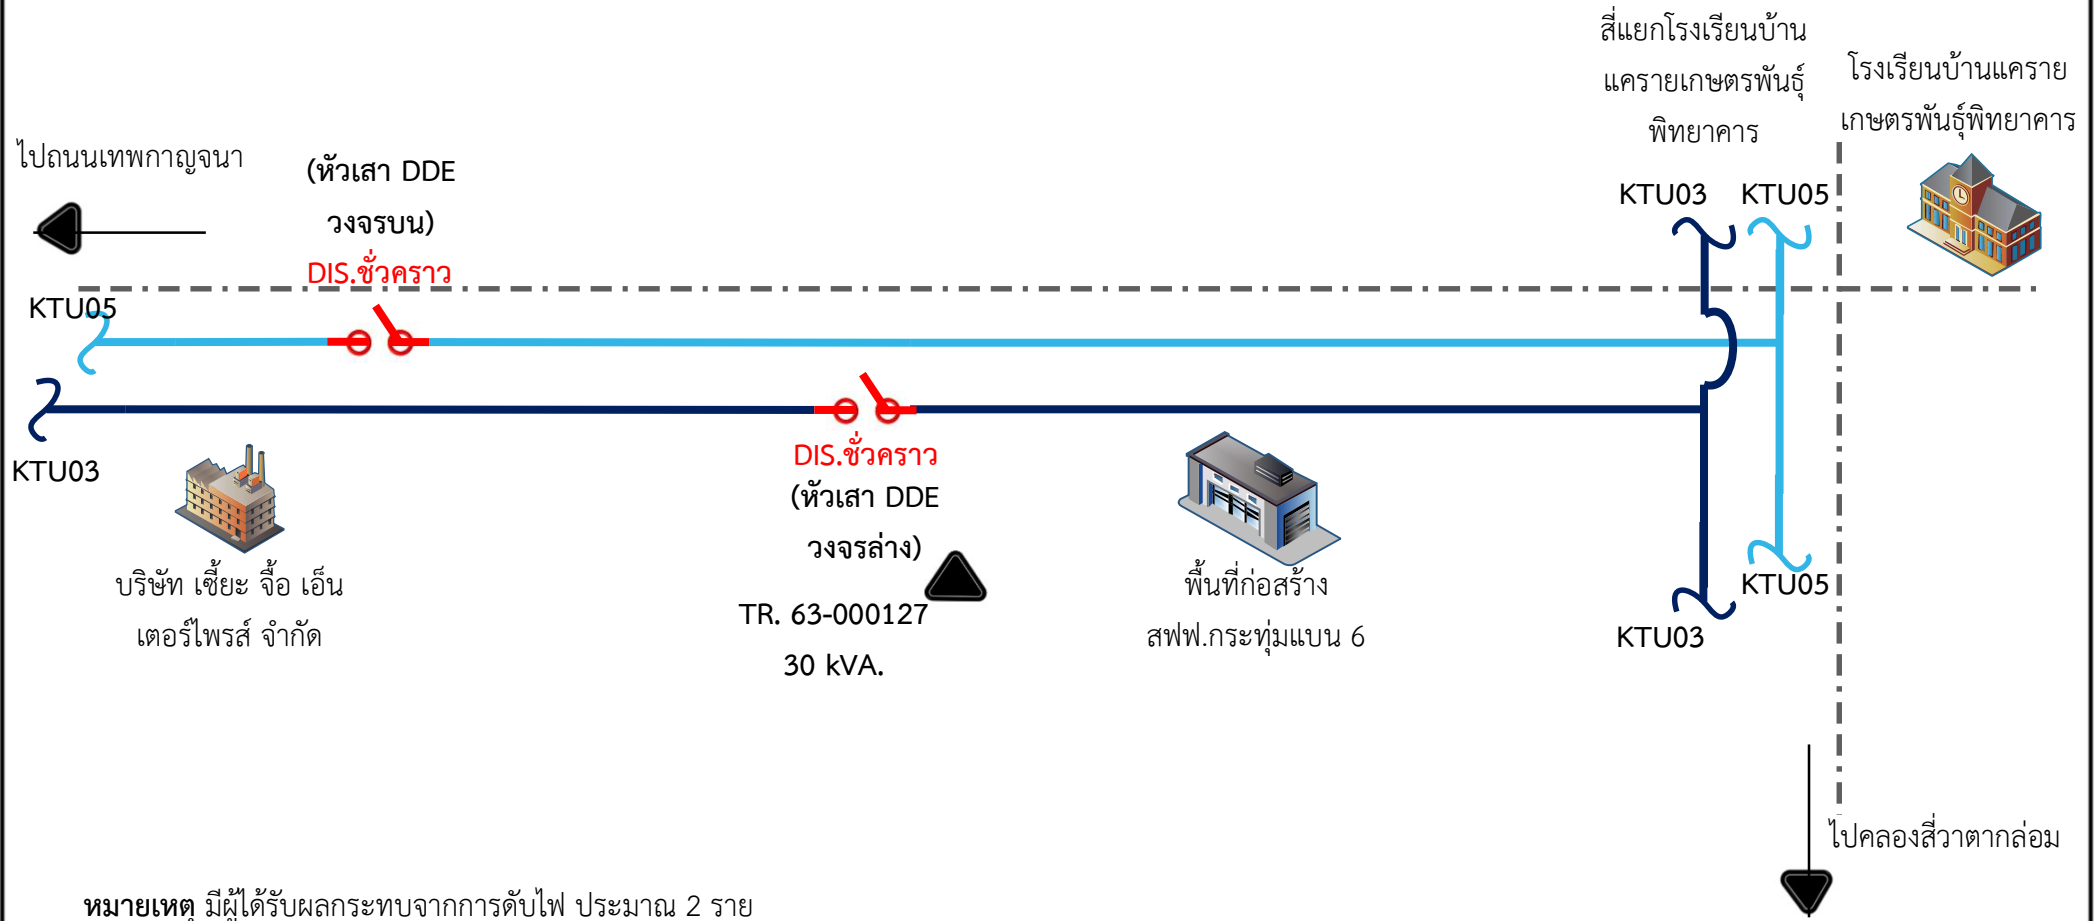

หมายเหตุ มีผู้ได้รับผลกระทบจากการดับไฟ ประมาณ 2 ราย


แผนผังสถานะปัจจุบัน **หลังดับไฟ** บริเวณ หน้าพื้นที่ก่อสร้าง สฟฟ.กระทุ่มแบน 6

ให้ชุดปฏิบัติงานระบบไฟฟ้า
ปลดอุปกรณ์ตัดตอนชั่วคราว
(หัวเสา DDE วงจรบน)

ตั้งแต่ สี่แยกโรงเรียนบ้านแครายเกษตรพันธุ์พิทยาคาร จนถึง หน้า บริษัท เซ็ยะ จี้อ เอ็นเตอร์ไพรส์ จำกัด
เพื่อให้ชุดงาน ผกส.กฟส.กทบ. ปฏิบัติงาน ปักเสาไฟ คอร. หน้าพื้นที่ก่อสร้าง สฟฟ.กระทุ่มแบน 6
วันที่ปฏิบัติงาน คือ วันอาทิตย์ที่ 14 ก.ค. 2567 เวลา 8.30 - 17.00 น.



(หัวเสา DDE
วงจรบน)
DIS.ชั่วคราว

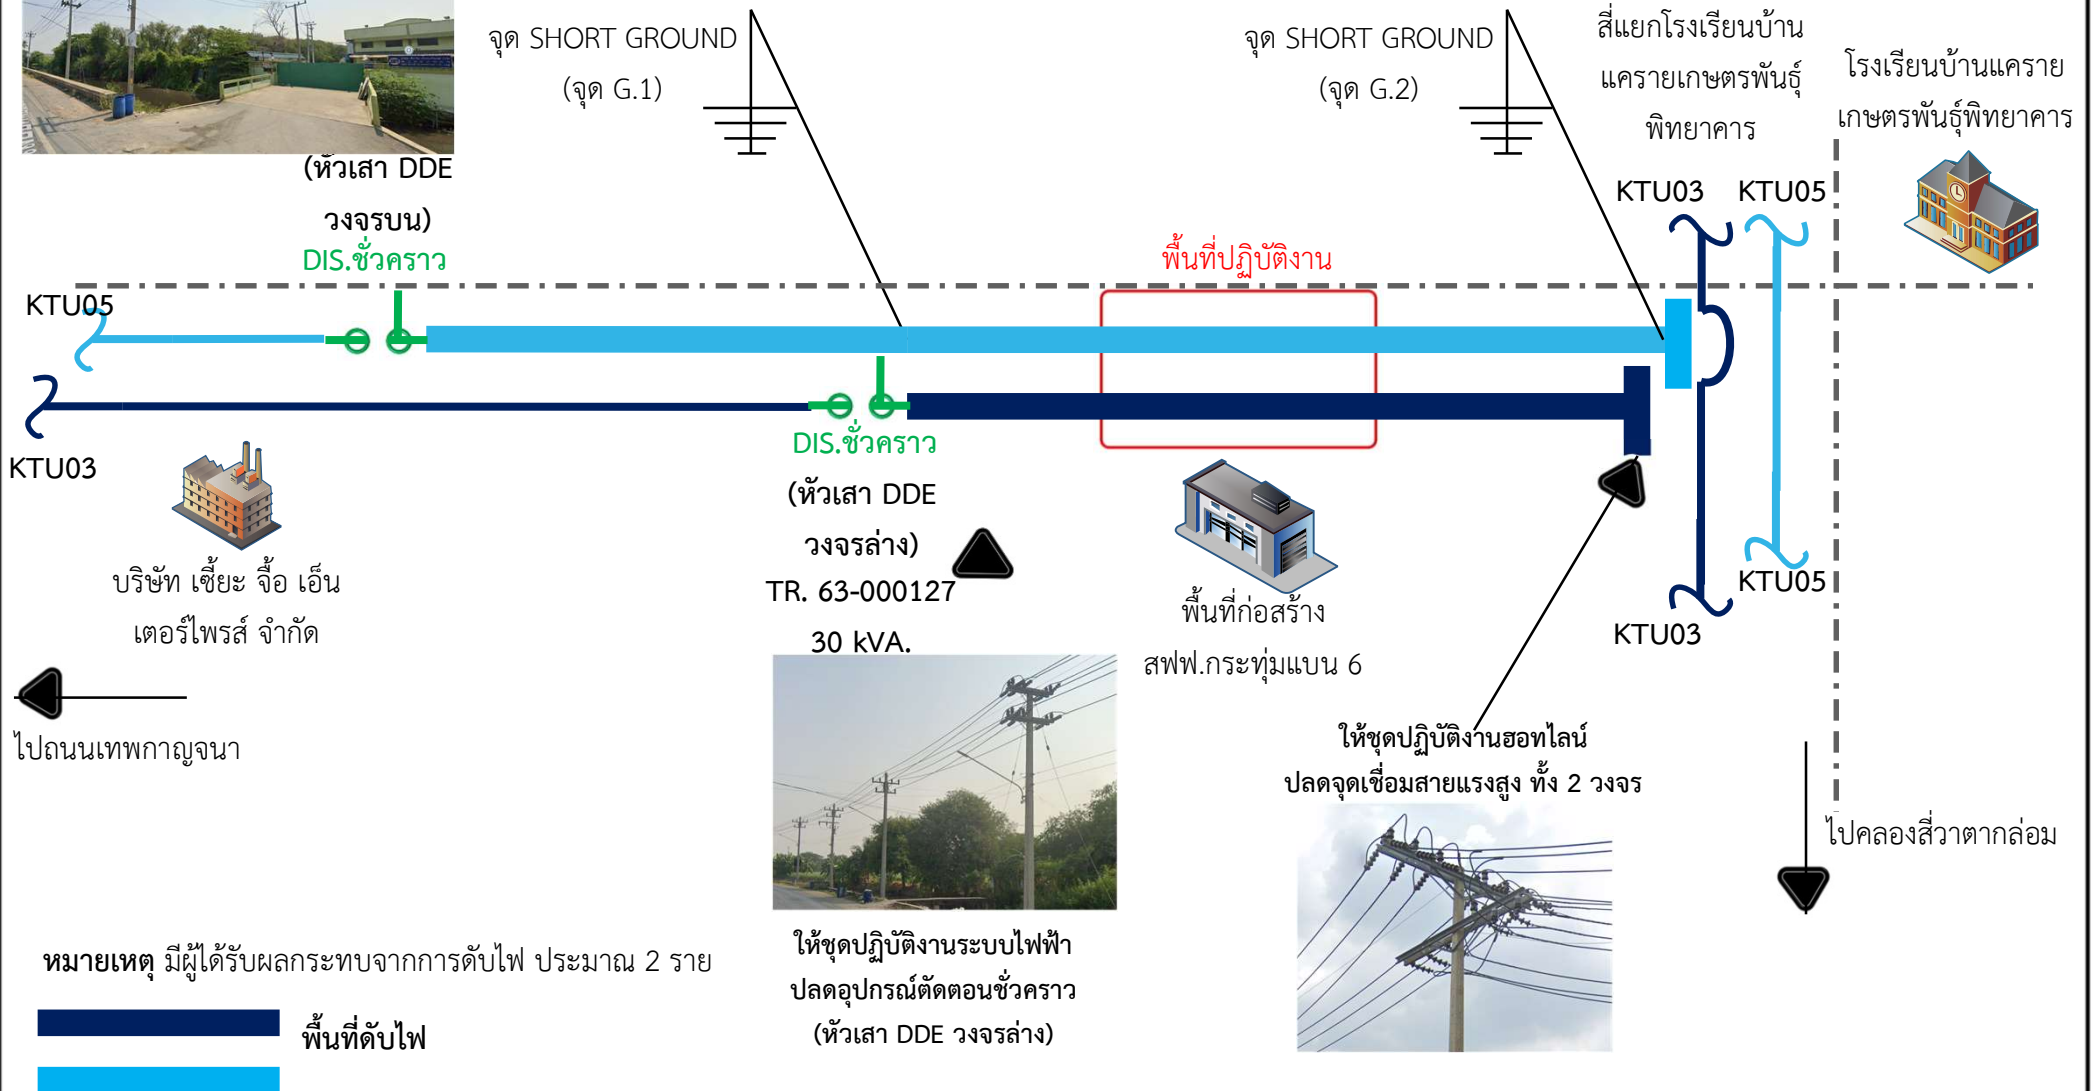

หมายเหตุ มีผู้ได้รับผลกระทบจากการดับไฟ ประมาณ 2 ราย

พื้นที่ดับไฟ
พื้นที่ที่ดับไฟ

ให้ชุดปฏิบัติงานระบบไฟฟ้า
ปลดอุปกรณ์ตัดตอนชั่วคราว
(หัวเสา DDE วงจรล่าง)

ให้ชุดปฏิบัติงานฮอทไลน์
ปลดจุดเชื่อมสายแรงสูง ทั้ง 2 วงจร



ไปคลองสี่วาตากล่อม