



การไฟฟ้าส่วนภูมิภาค
PROVINCIAL ELECTRICITY AUTHORITY

วิทยุขอตัดไฟ

เลขที่ ก.๓.กฟส.กทบ.(ปน) - ๑๒๗/๒๕๖๗
ชื่อผู้รับ นายพัทธนันท์ พิชิตสุวรรณชล
ชื่อผู้ส่ง นายมานิช วาสุกกรี

วันที่ ๒๕ มิถุนายน ๒๕๖๗
ตำแหน่ง อ.ก.ปน.(ก๓)
ตำแหน่ง ร.จก.(ท) ปฏิบัติงานแทน ผจก.กฟส.กทบ.

ด้วยการไฟฟ้า กฟส.กทบ. จะดำเนินการ ย้ายจุดวางจรรยาไฟ บริเวณ ปากซอยถิโยพัฒนา ๑ ถ.เลียบคลองแคราย ตั้งแต่
ปากซอยถิโยพัฒนา ๑ จนถึง สุดซอย... สถานีไฟฟ้า กระทุ่มแบน ๑ ตามแผนผังแนบ จำนวน ๓... แผ่น ดังนี้

ที่	ฟีดเดอร์	วัน/เดือน/ปี	ตั้งแต่เวลา	ถึงเวลา	ลักษณะงานที่ปฏิบัติ/บริเวณ	จาก	ถึง	ผู้ควบคุมงาน
๑.	KTA ๑๐	๓๐ มิ.ย. ๒๕๖๗	๙.๐๐ น.	๑๖.๐๐ น.	ย้ายจุดวางจรรยาไฟ จากเดิมรับไฟจาก จรรยา KTA ๑๐ เป็นจรรยา KTA ๐๕ ที่ แท็บไลน์แยก บริเวณ ปากซอยถิโย พัฒนา ๑ ถ.เลียบคลองแคราย	ปากซอยถิโย พัฒนา ๑	สุดซอย	นายนพพร ชาวไชยศรี ทพ.ปน. กฟส.กทบ. โทร. ๐๘๗ - ๖๗๑๕๖๒๖

พื้นที่ที่มีผู้ใช้ไฟได้รับผลกระทบ(ไฟดับ) ตั้งแต่ ปากซอยถิโยพัฒนา ๑ จนถึง สุดซอย จำนวนผู้ได้รับผลกระทบ คือ ๖๑ ราย
ผู้ประสานงานการดับไฟ ชื่อ นายนพพร ชาวไชยศรี ตำแหน่ง ทพ.ปน. กฟส.กทบ. โทร. ๐๘๗ - ๖๗๑๕๖๒๖

๑. มีสายเคเบิลใยแก้วนำแสง ๑.๑ มีโอกาสชำรุด ๑.๒ ไม่มีโอกาสชำรุด
๒. ไม่มีสายเคเบิลใยแก้วนำแสง
๓. พิกัดพื้นที่ดับไฟ ๓.๑ เริ่มต้น Lat : ๑๓.๖๔๖๖๔๔๕ Long: ๑๐๐.๓๑๗๑๔๑๕
๓.๒ สิ้นสุด Lat : ๑๓.๖๔๘๕๗๘๖ Long: ๑๐๐.๓๑๗๘๔๔๕

(นายมานิช วาสุกกรี)

ตำแหน่ง ร.จก.(ท) ปฏิบัติงานแทน ผจก.กฟส.กทบ.

๒๕ มิถุนายน ๒๕๖๗

สำหรับแผนควบคุมการจ่ายไฟ (ผคฟ.) กฟก.๓

เรียน อ.ก.ปน.(ก๓)

ผคฟ. พิจารณาแล้วเห็นควร

อนุมัติให้ดับไฟตามคำขอ... ฟีดเดอร์... จาก... ถึง...
ในวันที่... ตั้งแต่เวลา... น. ถึง... น. ตามใบสั่งทำสวิตซ์หมายเลขที่...
 อนุมัติให้ดับไฟตามคำขอ... ฟีดเดอร์... จาก... ถึง...
ในวันที่... ตั้งแต่เวลา... น. ถึง... น. ตามใบสั่งทำสวิตซ์หมายเลขที่...
พนักงานศูนย์ฯ นาย... ประสานงานการขอตัดไฟกับ...

()

สำหรับผู้อนุมัติ

ที่ ก.๓ ก.ปน.(คฟ)

เรียน อ.ก.สฟ.(ก๓), อ.ก.ว.ว.(ก๓), ผจก.

ขั้นตอนการสวิตซ์... แผ่น
แผนผังแนบ... แผ่น


อนุมัติ และแจ้ง จบ. เพื่อตรวจสอบความปลอดภัย
พร้อมทั้งลงข้อมูลแจ้งแผนดับไฟลงใน www.pea.co.th

ผจก. (สถานี...)
เพื่อทราบ และจัดพนักงานเข้าปฏิบัติงานร่วมกับศูนย์ฯ นครปฐม
ตั้งแต่เวลา... น. เป็นต้นไป จนกว่างานจะแล้วเสร็จ

แผนผังสถานะปัจจุบัน **ก่อนดับไฟ** บริเวณ ซอยวิทยุพัฒนา 1 ถ.เลียบคลองแคราย ตั้งแต่ ปากซอยซอยวิทยุพัฒนา 1 จนถึง สุดซอย เพื่อให้ชุดงาน ฌบ.กพส.กทบ. ปฏิบัติงาน ย้ายจุดวางจรรยาไฟ บริเวณ ปากซอยวิทยุพัฒนา 1


วันที่ปฏิบัติงาน คือ วันอาทิตย์ที่ 30 มิ.ย. 2567 เวลา 9.00 - 16.00 น.

KTA10

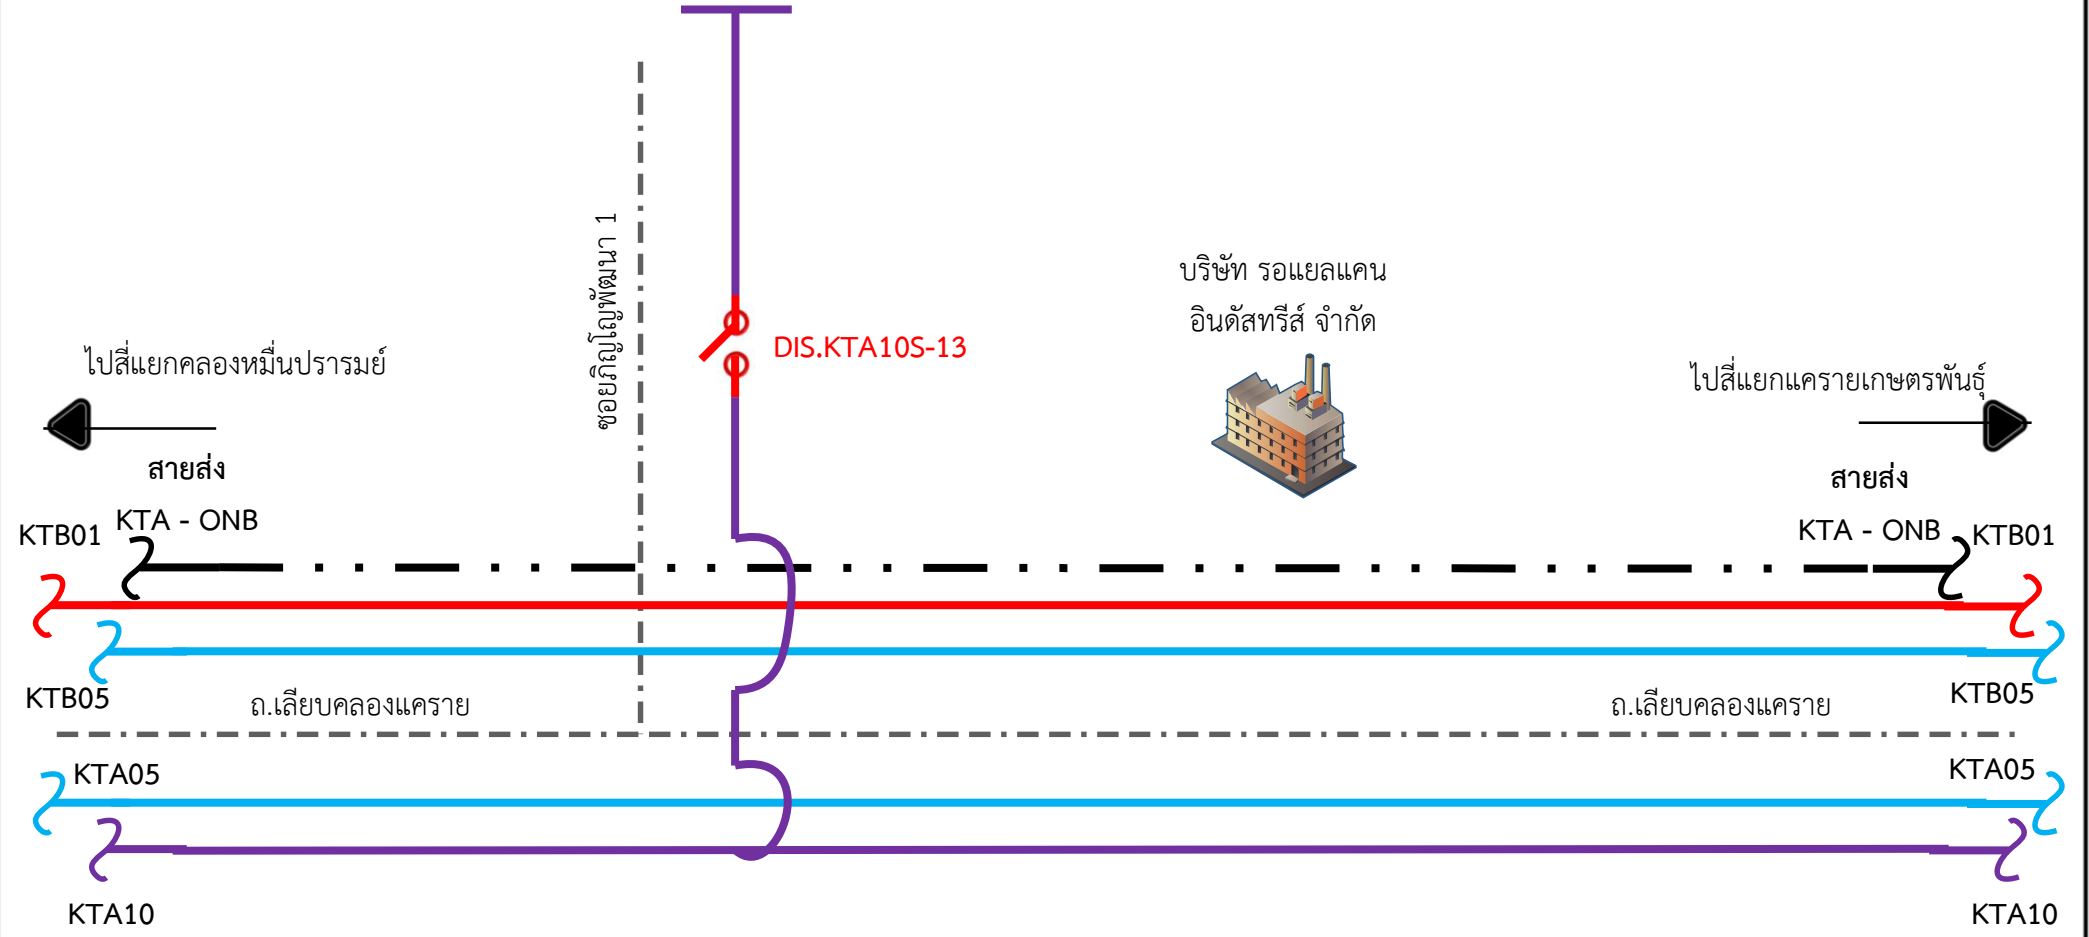

หมายเหตุ มีผู้ได้รับผลกระทบจากการดับไฟ ประมาณ 61 ราย

แผนผังสถานะปัจจุบัน **หลังดับไฟ** บริเวณ ซอยกัญญาพัฒนา 1 ถ.เลียบคลองแคราย ตั้งแต่ ปากซอยซอยกัญญาพัฒนา 1 จนถึง สุดซอย เพื่อให้ชุดงาน ผบ.กพส.กทบ. ปฏิบัติงาน ย้ายจุดวางจรรยาไฟ บริเวณ ปากซอยกัญญาพัฒนา 1
วันที่ปฏิบัติงาน คือ วันอาทิตย์ที่ 30 มิ.ย. 2567 เวลา 9.00 - 16.00 น.

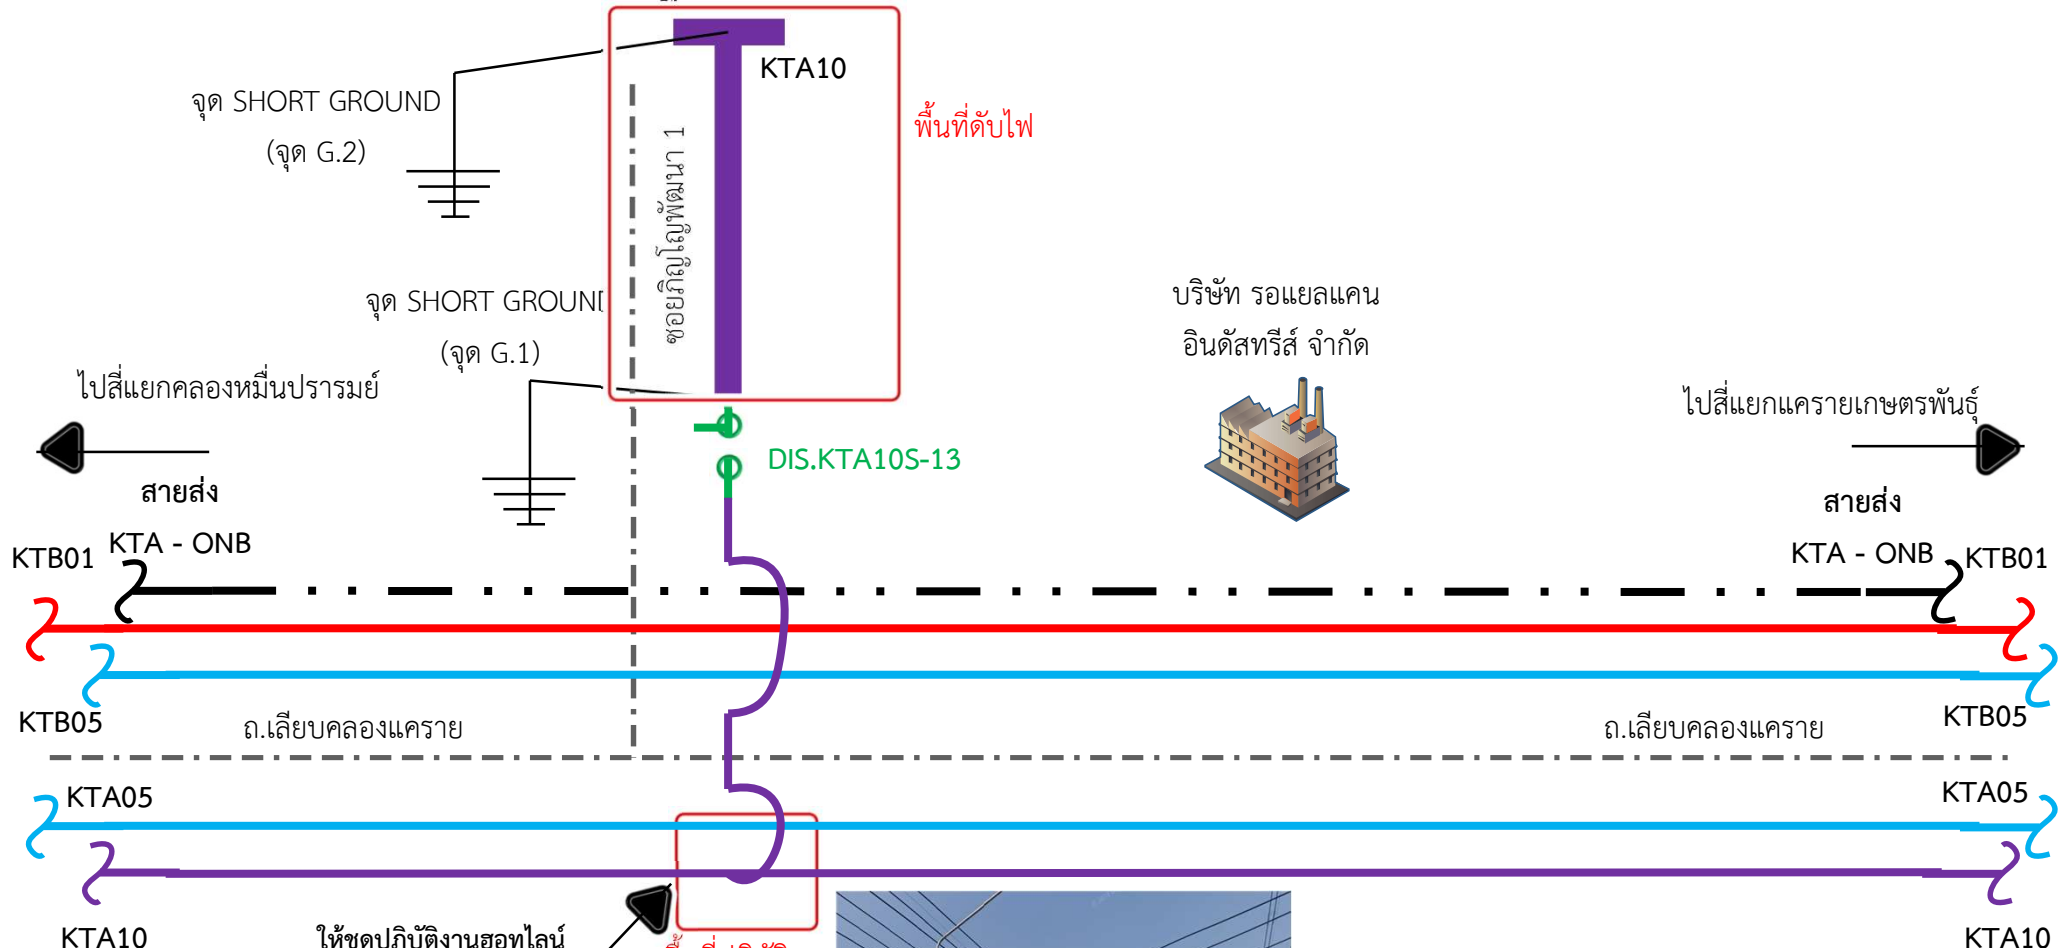


ให้ชุดปฏิบัติงานขอทไลน์
ปลดจุดเชื่อมสายแรงสูง
ที่แท็บไลน์แยก
(วางจรรยาฝั่งติดคลองแคราย)



หมายเหตุ มีผู้ได้รับผลกระทบจากการดับไฟ ประมาณ 61 ราย

พื้นที่ดับไฟ

แผนผังสถานะปัจจุบัน **หลังจากการย้ายจุดวงจรรับไฟ** บริเวณ ซอยวิทยุพัฒนา 1 ถ.เลียบคลองแคราย ตั้งแต่ ปากซอยซอยวิทยุพัฒนา 1 จนถึง สุดซอย เพื่อให้ชุดงาน ผบ.กฟส.กทบ. ปฏิบัติงาน ย้ายจุดวงจรรับไฟ บริเวณ ปากซอยวิทยุพัฒนา 1
วันที่ปฏิบัติงาน คือ วันอาทิตย์ที่ 30 มิ.ย. 2567 เวลา 9.00 - 16.00 น.

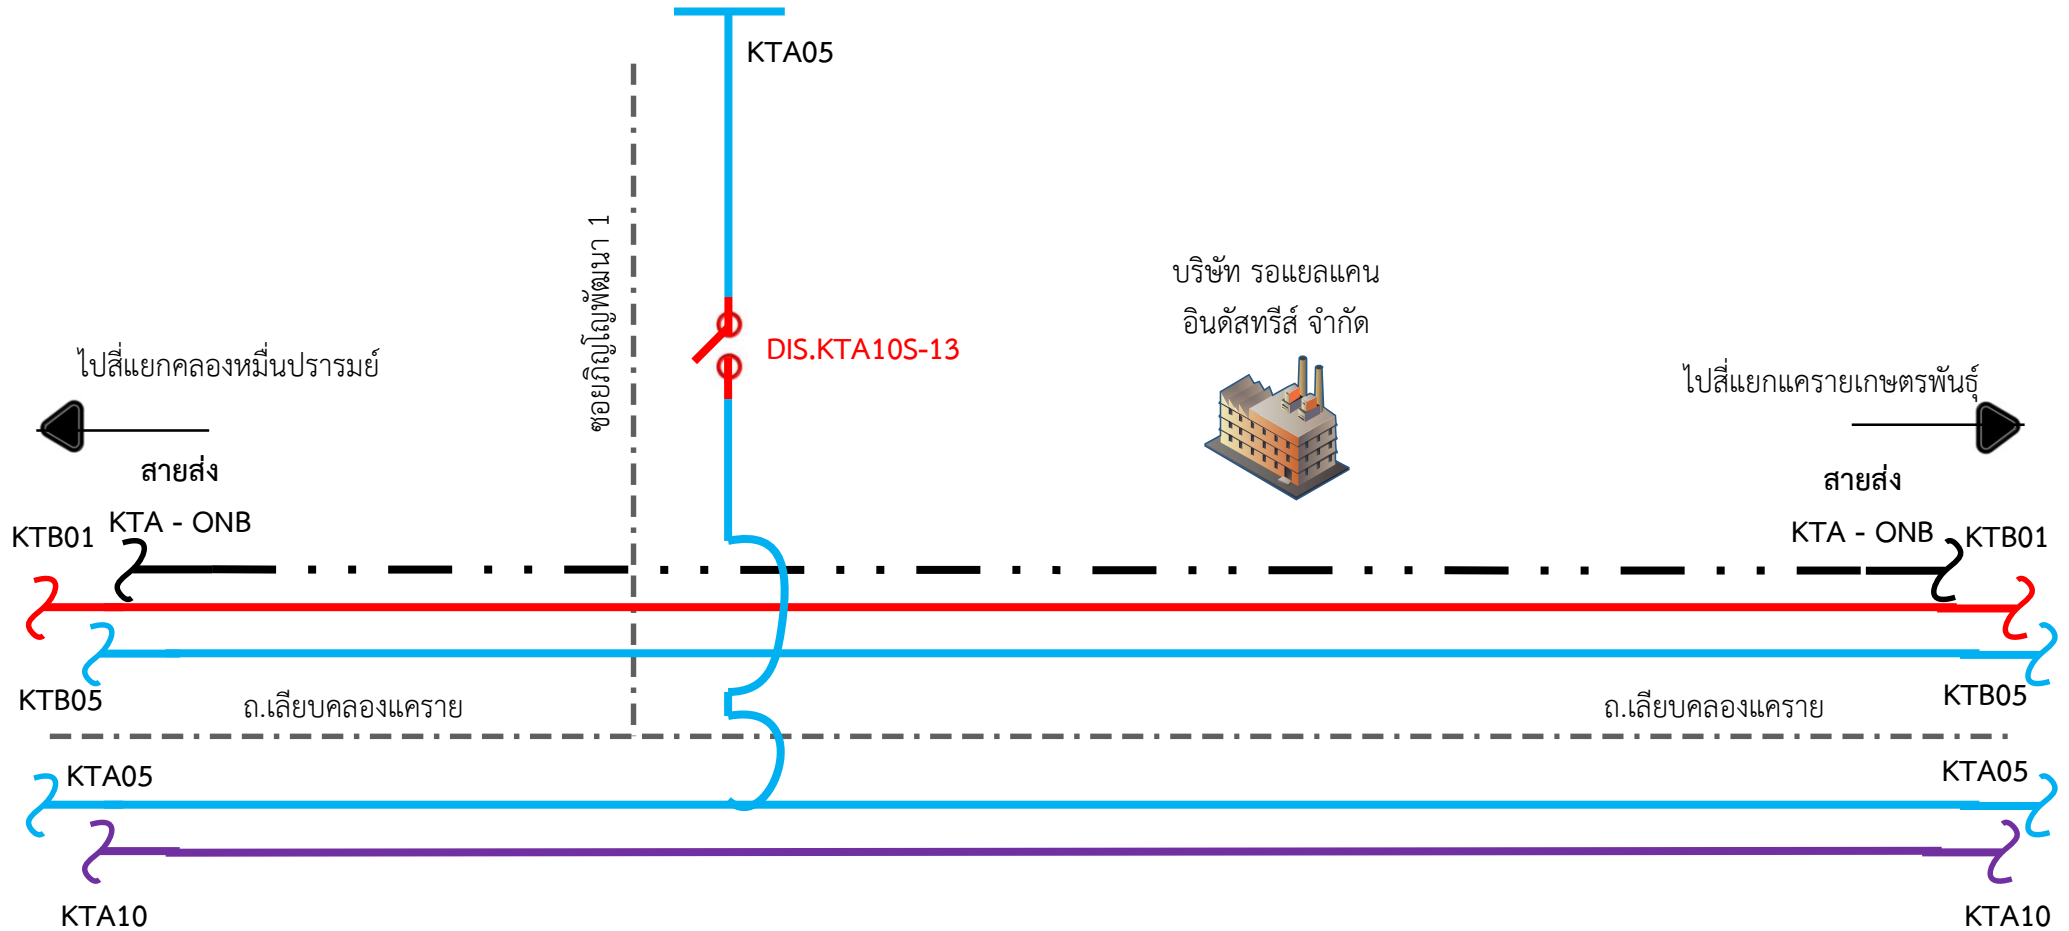

หมายเหตุ มีผู้ได้รับผลกระทบจากการดับไฟ ประมาณ 61 ราย