



การไฟฟ้าส่วนภูมิภาค
PROVINCIAL ELECTRICITY AUTHORITY

เลขที่ ก.๓ กฟส.กทบ.(ปบ) - ๐๔๓/๒๕๖๗
ชื่อผู้รับ นายพัทธนันท์ พชिरาสุวรรณิชล
ชื่อผู้ส่ง นายนรุตม์ชัย เกษมณี

วันที่ ๕ มีนาคม ๒๕๖๗
ตำแหน่ง อก.ปบ.(ก๓)
ตำแหน่ง รจก.(ท) ปฏิบัติงานแทน ผจก.กฟส.กทบ.

ด้วยการไฟฟ้า กฟอ.กทบ. ขออนุมัติดับไฟเพื่อปฏิบัติงาน หน้าร้านสะดวกซื้อ CJ Express (สาขาตลาดแครายพลาซ่า)
ตามแผนผังสังเขปแนบ จำนวน=๒=.....แผ่น ดังนี้

ที่	ฟีดเดอร์	วัน/เดือน/ปี	ตั้งแต่เวลา	ถึงเวลา	ลักษณะงานที่ปฏิบัติ/บริเวณ	จาก	ถึง	ผู้ควบคุมงาน
๑	KTB ๐๑, KTB ๐๕	๑๐ มี.ค. ๖๗	๐๘.๓๐ น.	๑๗.๐๐ น.	ย้ายแนวระบบไฟฟ้าหน้า ร้านสะดวกซื้อ CJ Express (สาขาตลาดแครายพลาซ่า)	หน้าตลาด แคราย พลาซ่า	หน้าบริษัท เอ็นอาร์ อินสแตนท์ โปรดิวซ์ จำกัด (มหาชน)	นายนพพร ชาวไชยศรี ทผ.ปบ. กฟส.กทบ. โทร. ๐๘๗ - ๖๗๑๕๖๒๖

พื้นที่ที่มีผู้ใช้ไฟได้รับผลกระทบ(ไฟดับ) **มีผู้ใช้ไฟได้รับผลกระทบจากการดับไฟปฏิบัติงานจำนวน ๒๕ ราย**

ผู้ประสานงานการดับไฟ ชื่อ นายนพพร ชาวไชยศรี ตำแหน่ง ทผ.ปบ. กฟส.กทบ. โทร ๐๘๗ - ๖๗๑๕๖๒๖

พื้นที่ ที่ขอดับไฟปฏิบัติงานมีสายเคเบิลใยแก้วนำแสงของ กฟภ. (หากมีโอกาสชำรุด ผศส.กรส.(ก.๓) จะไปตรวจสอบก่อนปฏิบัติงาน)

๑. มีสายเคเบิลใยแก้วนำแสง ๑.๑ มีโอกาสชำรุด ๑.๒ ไม่มีโอกาสชำรุด
 ๒. ไม่มีสายเคเบิลใยแก้วนำแสง

(นายนรุตม์ชัย เกษมณี)

ตำแหน่ง รจก.(ท) ปฏิบัติงานแทน ผจก.กฟส.กทบ.

สำหรับแผนกควบคุมการจ่ายไฟ (ผคฟ.) กฟภ.๓

๕ มีนาคม ๒๕๖๗

เรียน อก.ปบ.(ก๓)

ผคฟ. พิจารณาแล้วเห็นควร

อนุมัติให้ดับไฟตามคำขอชื่อ.....ฟีดเดอร์.....จาก.....ถึง.....
ในวันที่.....ตั้งแต่เวลา.....น. ถึง.....น. ตามใบสั่งทำสวิตซ์ชิงเลขที่.....

อนุมัติให้ดับไฟตามคำขอชื่อ.....ฟีดเดอร์.....จาก.....ถึง.....
ในวันที่.....ตั้งแต่เวลา.....น. ถึง.....น. ตามใบสั่งทำสวิตซ์ชิงเลขที่.....

พนักงานศูนย์ฯ นาย.....ประสานงานการขอดับไฟกับ.....

(.....)

สำหรับผู้อนุมัติ

ที่ ก.๓ กฟป.(คฟ.)

ขั้นตอนการสวิตซ์ชิง.....แผ่น

แผนผังแนบ.....แผ่น

เรียน ผจก.....


อก.บช.(ก๓), อก.วว.(ก๓)

ผจก.....(สถานีฯ)

อนุมัติ และแจ้ง จป. เพื่อตรวจสอบความปลอดภัย
พร้อมทั้งลงข้อมูลแจ้งแผนดับไฟลงใน www.pea.co.th

เพื่อทราบ และจัดพนักงานเข้าปฏิบัติงานร่วมกับศูนย์ฯ นครปฐม
ตั้งแต่วันที่.....น. เป็นต้นไป จนกว่างานจะแล้วเสร็จ

แผนผังสถานะปัจจุบัน **ก่อนดับไฟ** บริเวณ หน้าร้านสะดวกซื้อ CJ Express (สาขาตลาดแครายพลาซ่า)
เพื่อให้ชุดงาน ผบ.กฟส.กทบ. ปฏิบัติงาน ย้ายแนวระบบไฟฟ้า บริเวณ หน้าร้านสะดวกซื้อ CJ Express (สาขาตลาดแครายพลาซ่า)
วันที่ปฏิบัติงาน คือ วันอาทิตย์ที่ 10 มี.ค. 2567 เวลา 8.30 - 17.00 น.

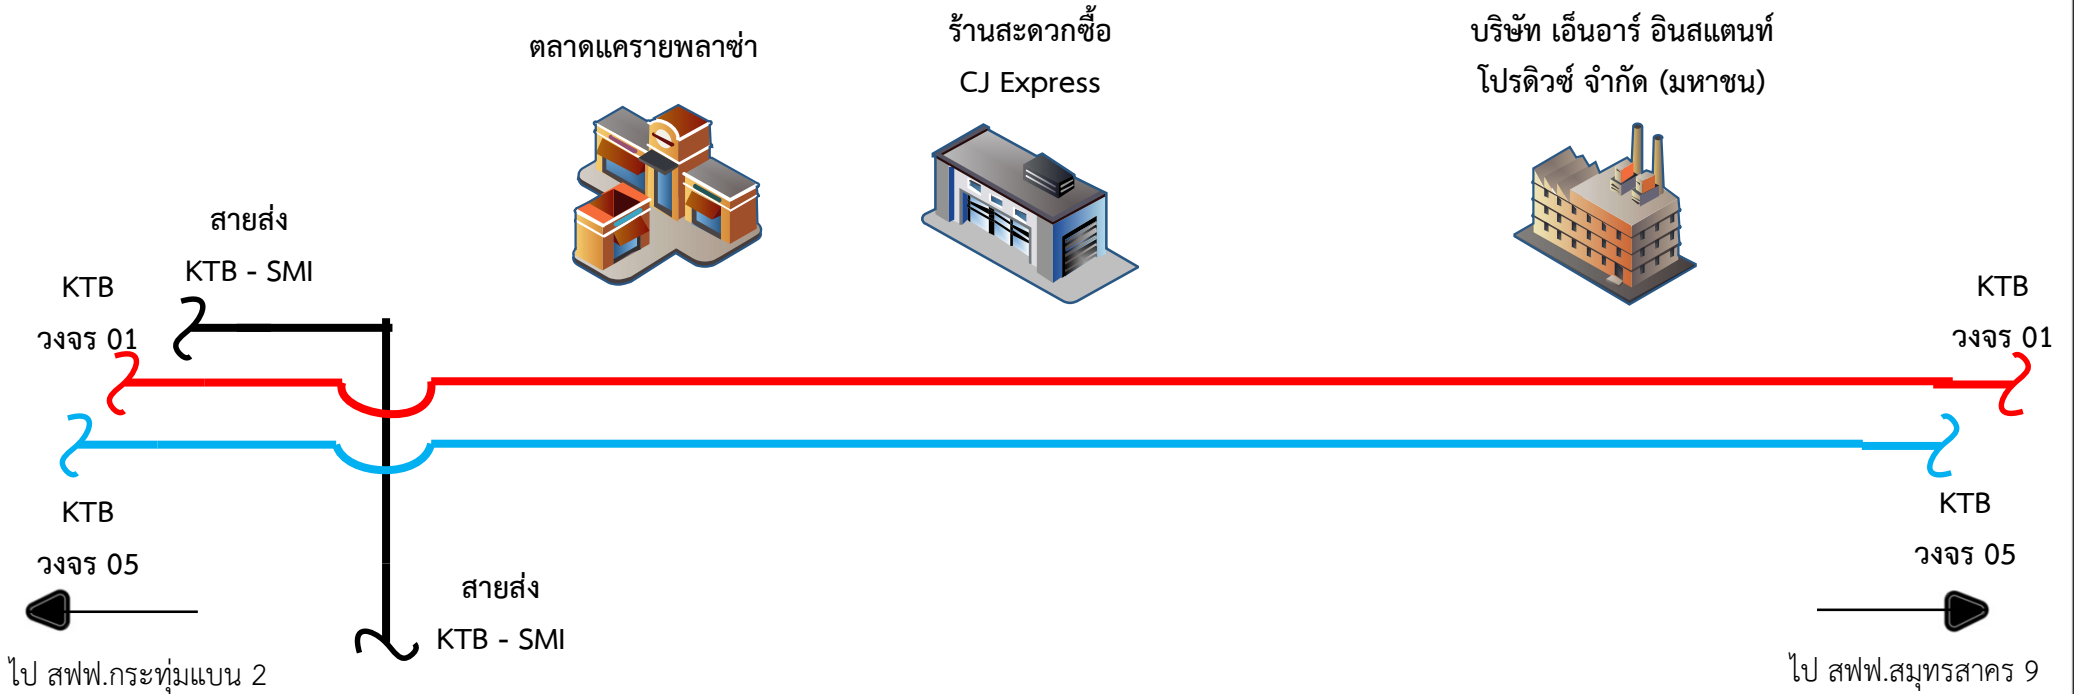


หมายเหตุ มีผู้ได้รับผลกระทบจากการดับไฟ ประมาณ 25 ราย

แผนผังสถานะปัจจุบัน **หลังดับไฟ** บริเวณ หน้าร้านสะดวกซื้อ CJ Express (สาขาตลาดแครายพลาซ่า)
 เพื่อให้ชุดงาน ผบ.กฟส.กทบ. ปฏิบัติงาน ย้ายแนวระบบไฟฟ้า บริเวณ หน้าร้านสะดวกซื้อ CJ Express (สาขาตลาดแครายพลาซ่า)
 วันที่ปฏิบัติงาน คือ วันอาทิตย์ที่ 10 มี.ค. 2567 เวลา 8.30 - 17.00 น.



ปลด DIS. ชั่วคราว
 วงจรบน (KTB01)
 และ
 วงจรล่าง (KTB05)

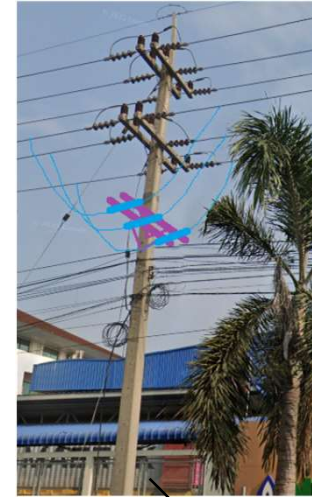


ให้ชุดปฏิบัติงานฮอทไลน์กระเช้า
 ปลดสายไฟแรงสูง เฉพาะ
 วงจรบน (KTB01)
 ปลด DIS. ชั่วคราว
 วงจรล่าง (KTB05)

บริษัท เอ็นอาร์ อินสแตนซ์
 โปรดิวซ์ จำกัด (มหาชน)

ร้านสะดวกซื้อ
 CJ Express



พื้นที่ปฏิบัติงาน

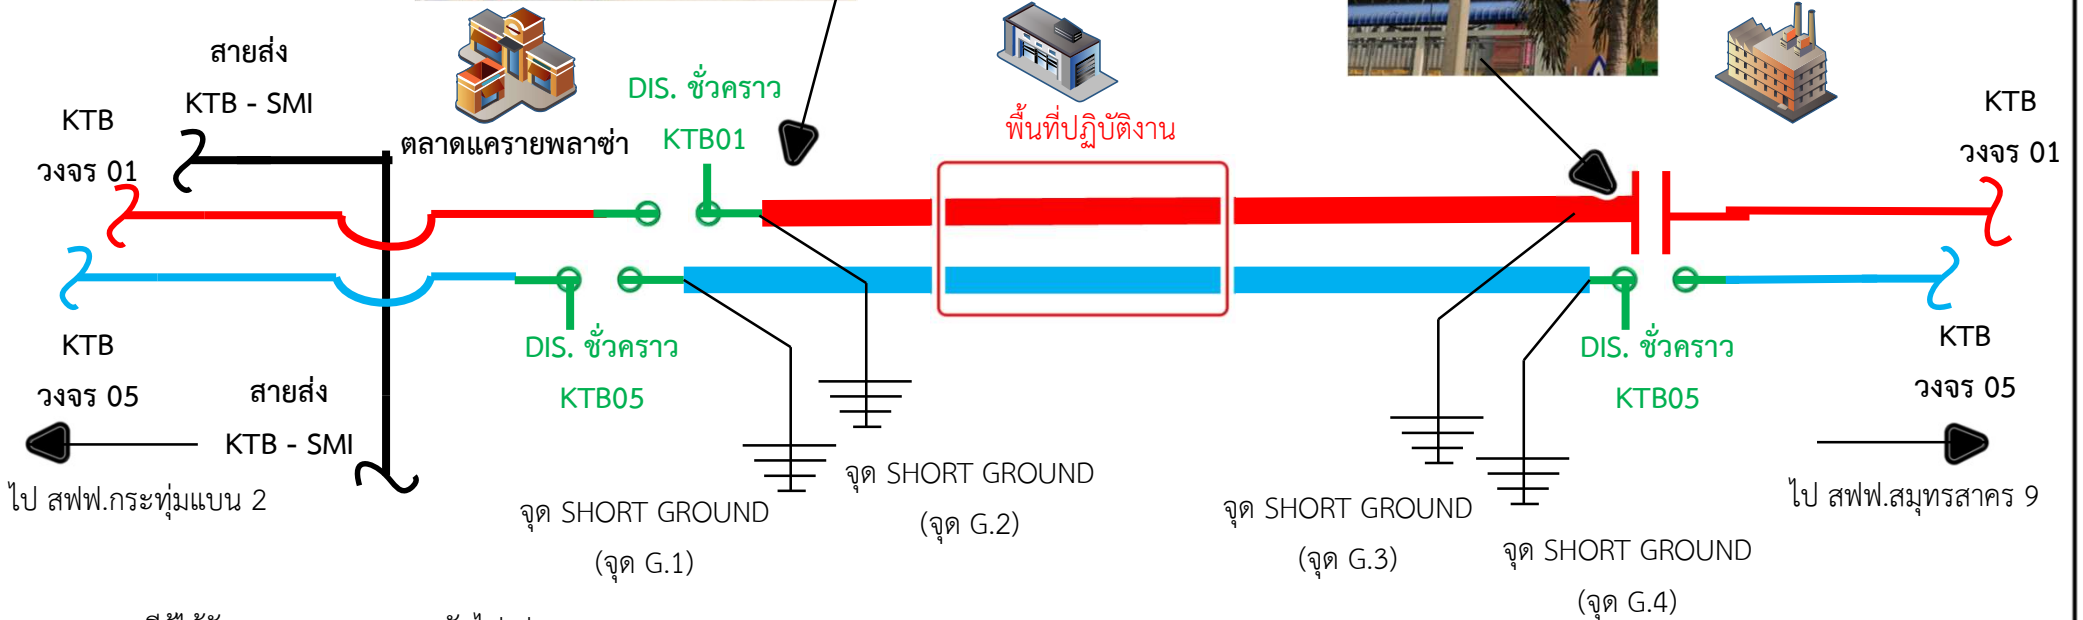

หมายเหตุ มีผู้ได้รับผลกระทบจากการดับไฟ ประมาณ 25 ราย

 พื้นที่ดับไฟฟ้า
