



การไฟฟ้าส่วนภูมิภาค
PROVINCIAL ELECTRICITY AUTHORITY

เลขที่ ก.๓ กฟส.กทบ.(ปป) - ๐๘๓/๒๕๖๗
ชื่อผู้รับ นายพัทธนันท์ พชิตราสุวรรณชล
ชื่อผู้ส่ง นายนรุตม์ชัย เกษมณี

วันที่ ๑๑ เมษายน ๒๕๖๗
ตำแหน่ง อก.ปป.(ก๓)
ตำแหน่ง รจก.(ท) ปฏิบัติงานแทน ผจก.กฟส.กทบ.

ด้วยการไฟฟ้า กฟส.กทบ. ขออนุมัติดับไฟเพื่อปฏิบัติงาน หน้า รพ.สต.ท่าไม้ ม.๗. จนถึง หน้าบริษัท ไทยนำ โพลีแพค จำกัด (ซอยวัดนางสาว ๒).....ตามแผนผังสังเขปแนบ จำนวน๒.....แผ่น ดังนี้

ที่	ฟีดเดอร์	วัน/เดือน/ปี	ตั้งแต่วเวลา	ถึงเวลา	ลักษณะงานที่ปฏิบัติ/บริเวณ	จาก	ถึง	ผู้ควบคุมงาน
๑	KTD ๐๘	๒๑ เม.ย. ๖๗	๐๘.๓๐ น.	๑๗.๐๐ น.	ย้ายแนวระบบไฟฟ้า (ซอยวัดนางสาว ๒)	หน้า รพ.สต.ท่าไม้ ม.๗	หน้าบริษัท ไทยนำ โพลีแพค จำกัด	นายนพพร ชาวไชยศรี ผ.ปป. กฟส.กทบ. โทร. ๐๘๗ - ๖๗๑๕๖๒๖

พื้นที่ที่มีผู้ใช้ไฟได้รับผลกระทบ(ไฟดับ)..... **มีผู้ใช้ไฟได้รับผลกระทบจากการดับไฟปฏิบัติงานจำนวน ๒๐๐ ราย**.....

ผู้ประสานงานการดับไฟ ชื่อ.....นายนพพร ชาวไชยศรี.....ตำแหน่ง.....ผ.ปป. กฟส.กทบ.....โทร.....๐๘๗ - ๖๗๑๕๖๒๖.....

พื้นที่ ที่ขอดับไฟปฏิบัติงานมีสายเคเบิลใยแก้วนำแสงของ กฟภ. (หากมีโอกาสชำรุด ผศส.กรส.(ก.๓) จะไปตรวจสอบก่อนปฏิบัติงาน)

๑. มีสายเคเบิลใยแก้วนำแสง ๑.๑ มีโอกาสชำรุด ๑.๒ ไม่มีโอกาสชำรุด
๒. ไม่มีสายเคเบิลใยแก้วนำแสง

(.....นายนรุตม์ชัย เกษมณี.....)

ตำแหน่ง.....รจก.(ท) ปฏิบัติงานแทน ผจก.กฟส.กทบ.....

๑๑ เมษายน ๒๕๖๗

สำหรับแผนควบคุมการจ่ายไฟ (ผคฟ.) กฟภ.๓

เรียน อก.ปป.(ก๓)

ผคฟ. พิจารณาแล้วเห็นควร

- อนุมัติให้ดับไฟตามคำขอชื่อ.....ฟีดเดอร์.....จาก.....ถึง.....
ในวันที่.....ตั้งแต่วเวลา.....น. ถึง.....น. ตามใบสั่งทำสวิชชิงเลขที่.....
- อนุมัติให้ดับไฟตามคำขอชื่อ.....ฟีดเดอร์.....จาก.....ถึง.....
ในวันที่.....ตั้งแต่วเวลา.....น. ถึง.....น. ตามใบสั่งทำสวิชชิงเลขที่.....

พนักงานศูนย์ฯ นาย.....ประสานงานการขอดับไฟกับ.....

(.....)

สำหรับผู้อนุมัติ

ที่ ก.๓ กปป.(คฟ.)

ขั้นตอนการสวิชชิง.....แผ่น
แผนผังแนบ.....แผ่น

เรียน ผจก.....

อก.บช.(ก๓), อก.วว.(ก๓)

ผจก.....(สถานีฯ)


อนุมัติ และแจ้ง จป. เพื่อตรวจสอบความปลอดภัย

เพื่อทราบ และจัดพนักงานเข้าปฏิบัติงานร่วมกับศูนย์ฯ นครปฐม

พร้อมทั้งลงข้อมูลแจ้งแผนดับไฟลงใน www.pea.co.th


ตั้งแต่วเวลา.....น. เป็นต้นไป จนกว่างานจะแล้วเสร็จ

แผนผังสถานะปัจจุบัน **ก่อนดับไฟ** บริเวณ หน้า รพ.สต.ท่าไม้ ม.7 จนถึง หน้าบริษัท ไทยนำ โพลีแพค จำกัด (ซอยวัดนางสาว 2)
เพื่อให้ชุดงาน ผบ.กฟส.กทบ. ปฏิบัติงาน ย้ายแนวระบบไฟฟ้า บริเวณ หน้า รพ.สต.ท่าไม้ ม.7 จนถึง หน้าบริษัท ไทยนำ โพลีแพค จำกัด (ซอยวัดนางสาว 2)
วันที่ปฏิบัติงาน คือ วันอาทิตย์ที่ 21 เม.ย. 2567 เวลา 8.30 – 17.00 น.

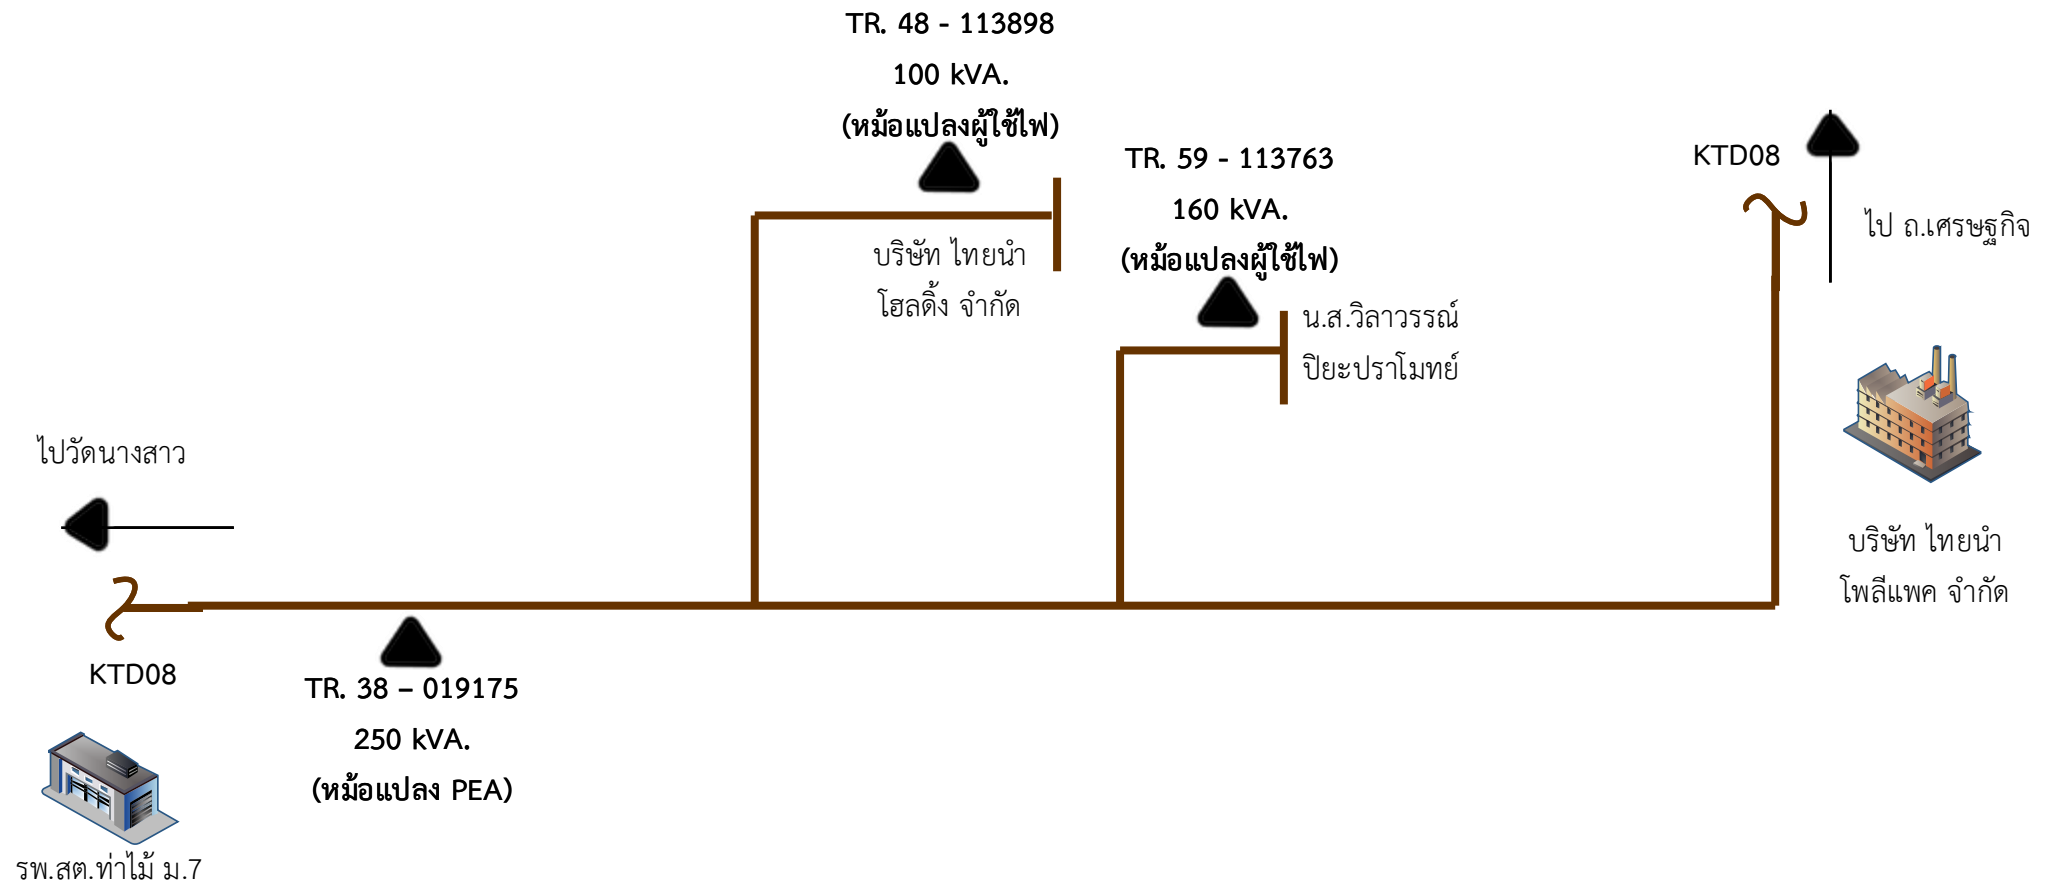

หมายเหตุ มีผู้ได้รับผลกระทบจากการดับไฟ ประมาณ 200 ราย

แผนผังสถานะปัจจุบัน **หลังดับไฟ** บริเวณ หน้า รพ.สต.ท่าไม้ ม.7 จนถึง หน้าบริษัท ไทยนำ โพลีแพค จำกัด (ซอยวัดนางสาว 2)
 เพื่อให้ชุดงาน ผบ.กฟ.ส.กทบ. ปฏิบัติงาน ย้ายแนวระบบไฟฟ้า บริเวณ หน้า รพ.สต.ท่าไม้ ม.7 จนถึง หน้าบริษัท ไทยนำ โพลีแพค จำกัด (ซอยวัดนางสาว 2)
 วันที่ปฏิบัติงาน คือ วันอาทิตย์ที่ 21 เม.ย. 2567 เวลา 8.30 - 17.00 น.

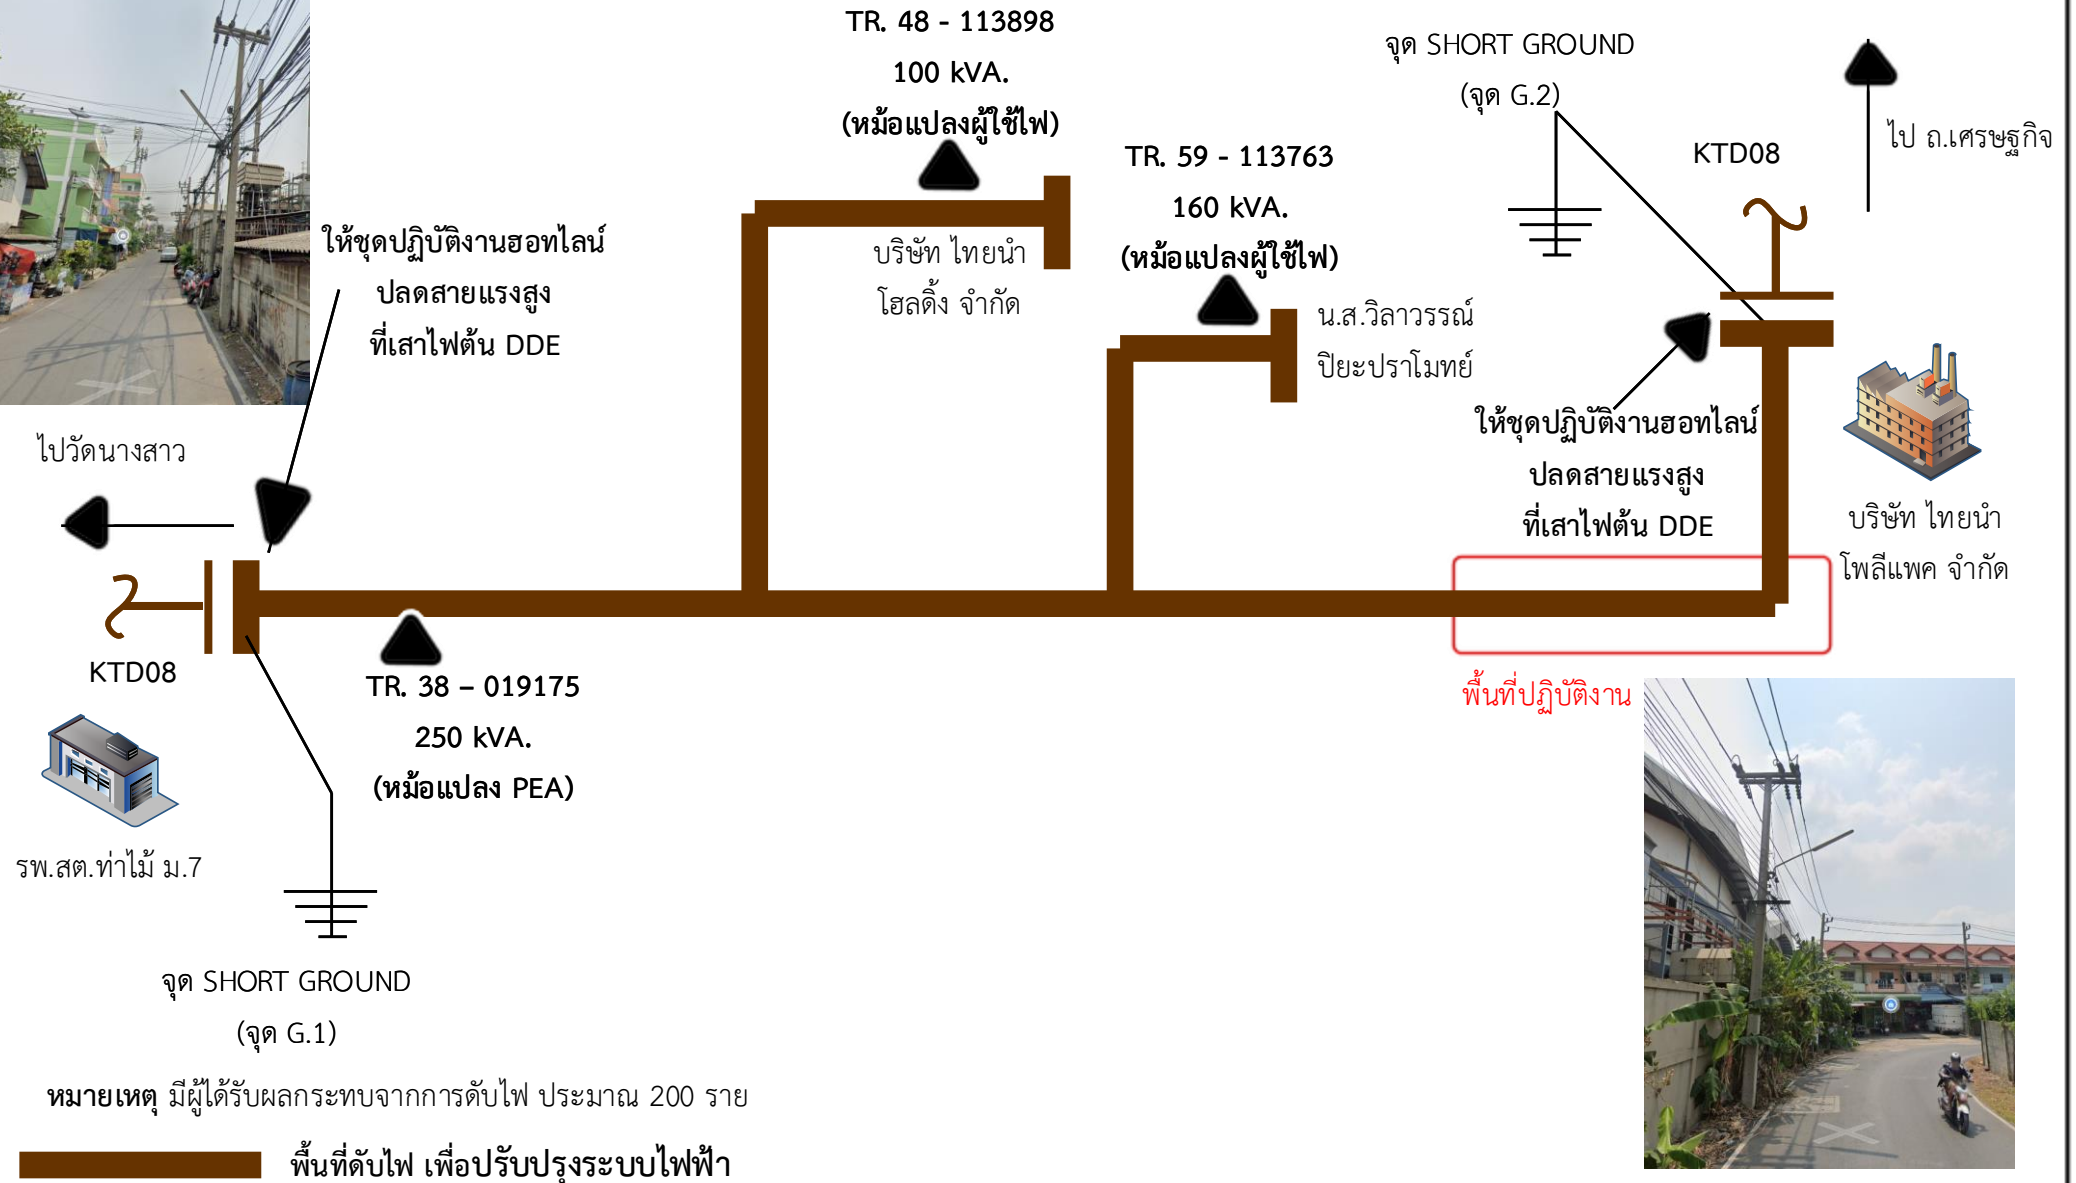

หมายเหตุ มีผู้ได้รับผลกระทบจากการดับไฟ ประมาณ 200 ราย