



การไฟฟ้าส่วนภูมิภาค  
PROVINCIAL ELECTRICITY AUTHORITY

## วิทยุขอดับไฟ

เลขที่ ก.๓.กฟส.กทบ.(ปน) - ๑๓๔/๒๕๖๗  
ชื่อผู้รับ นายพิพัฒน์ พิชิตสุวรรณกุล  
ชื่อผู้ส่ง นายมานิช วาสกริ

วันที่ ๑๑ กรกฎาคม ๒๕๖๗  
ตำแหน่ง อ.ก.ปบ.(ก๓)  
ตำแหน่ง รจก.(ท) ปฏิบัติงานแทน ผจก.กฟส.กทบ.

ด้วยการไฟฟ้า กฟส.กทบ. จะดำเนินการ ปรับปรุงระบบไฟฟ้า บริเวณ เชียงสะพานท่าจิ้น ๒ จนถึง เสาต้น DDE ฟังตรงข้าม  
เสาสายส่ง SD-SA๒ หมายเลข ๒๘๑ พื้นที่ หมู่ที่ ๑ ต.สวนส้ม (เสาสัญญาณ TRUE หมายเลข SMK ๗๒๔๗A) สถานีไฟฟ้า กระทบแนบ ๕  
ตามแผนผังแนบ จำนวน ๒ แผ่น ดังนี้

ที่	ฟีดเดอร์	วัน/เดือน/ปี	ตั้งแต่เวลา	ถึงเวลา	ลักษณะงานที่ปฏิบัติ/บริเวณ	จาก	ถึง	ผู้ควบคุมงาน
๑.	KTE ๐๒ KTE ๐๗	๒๑ ก.ค. ๒๕๖๗	๘.๓๐ น.	๑๗.๐๐ น.	ปรับปรุงระบบไฟฟ้า บริเวณ เชียง สะพานท่าจิ้น ๒ จนถึง เสาต้น DDE ฟังตรงข้ามเสาสายส่ง SD-SA๒ หมายเลข ๒๘๑ พื้นที่ หมู่ที่ ๑ ต.สวนส้ม (เสาสัญญาณ TRUE หมายเลข SMK ๗๒๔๗A)	เชียงสะพานท่าจิ้น ๒	เสาต้น DDE ฟังตรงข้ามเสา สายส่ง SD-SA๒ หมายเลข ๒๘๑ พื้นที่ หมู่ที่ ๑ ต.สวนส้ม	นายนพพร ชาวไชยศรี ทพ.ปบ. กฟส.กทบ. โทร. ๐๘๗ - ๖๗๑๕๖๒๖

พื้นที่ที่มีผู้ใช้ไฟได้รับผลกระทบ(ไฟดับ) ตั้งแต่ เชียงสะพานท่าจิ้น ๒ จนถึง เสาต้น DDE ฟังตรงข้ามเสาสายส่ง SD-SA๒ หมายเลข ๒๘๑  
พื้นที่ หมู่ที่ ๑ ต.สวนส้ม คือ ๑๖๒ ราย

ผู้ประสานงานการดับไฟ ชื่อ นายนพพร ชาวไชยศรี ตำแหน่ง ทพ.ปบ. กฟส.กทบ. โทร. ๐๘๗ - ๖๗๑๕๖๒๖

๑.  มีสายเคเบิลใยแก้วนำแสง ๑.๑  มีโอกาสชำรุด ๑.๒  ไม่มีโอกาสชำรุด  
๒.  ไม่มีสายเคเบิลใยแก้วนำแสง  
๓.  พิกัดพื้นที่ดับไฟ ๓.๑ เริ่มต้น Lat : ๑๓.๖๔๒๗๒๑ Long: ๑๐๐.๒๓๑๑๘๔  
๓.๒ สิ้นสุด Lat : ๑๓.๖๓๔๘๕๗ Long: ๑๐๐.๒๒๑๑๕๖

( นายมานิช วาสกริ )

ตำแหน่ง รจก.(ท) ปฏิบัติงานแทน ผจก.กฟส.กทบ.

๑๑ กรกฎาคม ๒๕๖๗

สำหรับแผนกควบคุมการจ่ายไฟ (ผคฟ.) กฟก.๓

เรียน อ.ก.ปบ.(ก๓)

ผคฟ. พิจารณาแล้วเห็นควร

อนุมัติให้ดับไฟตามคำขอชื่อ ฟีดเดอร์ จาก ถึง

ในวันที่ ตั้งแต่เวลา น. ถึง น. ตามใบสั่งทำสวิตซ์หมายเลขที่

อนุมัติให้ดับไฟตามคำขอชื่อ ฟีดเดอร์ จาก ถึง

ในวันที่ ตั้งแต่เวลา น. ถึง น. ตามใบสั่งทำสวิตซ์หมายเลขที่

พนักงานศูนย์ฯ นาย ประสานงานการขอดับไฟกับ

( )

สำหรับผู้อนุมัติ

ที่ ก.๓ กปบ.(คฟ)

เรียน อ.ก.สฟ.(ก๓), อ.ก.ว.ว.(ก๓), ผจก.

ขั้นตอนการสวิตซ์ แผ่น

แผนผังแนบ แผ่น


อนุมัติ และแจ้ง จป. เพื่อตรวจสอบความปลอดภัย  
พร้อมทั้งลงข้อมูลแจ้งแผนดับไฟลงใน [www.pea.co.th](http://www.pea.co.th)

ผจก. (สถานี )

เพื่อทราบ และจัดพนักงานเข้าปฏิบัติงานร่วมกับศูนย์ฯ นครปฐม


ตั้งแต่วันที่ น. เป็นต้นไป จนกว่างานจะแล้วเสร็จ

แผนผังสถานะปัจจุบัน **ก่อนดับไฟ** บริเวณ ถนน สค. 3011 (ฝั่งไป อ.บ้านแพ้ว)  
 ตั้งแต่ เชิงสะพานท่าจีน 2 จนถึง พื้นที่ หมู่ที่ 1 ต.สวนส้ม (เสาสัญญาณ TRUE หมายเลข SMK 7247A)  
 เพื่อให้ชุดงาน ผบ.ภพส.กทบ. ปฏิบัติงาน ปรับปรุงระบบไฟฟ้า บริเวณ เชิงสะพานท่าจีน 2  
 จนถึง พื้นที่ หมู่ที่ 1 ต.สวนส้ม (เสาสัญญาณ TRUE หมายเลข SMK 7247A)  
 วันที่ปฏิบัติงาน คือ วันอาทิตย์ที่ 21 ก.ค. 2567 เวลา 8.30 - 17.00 น.

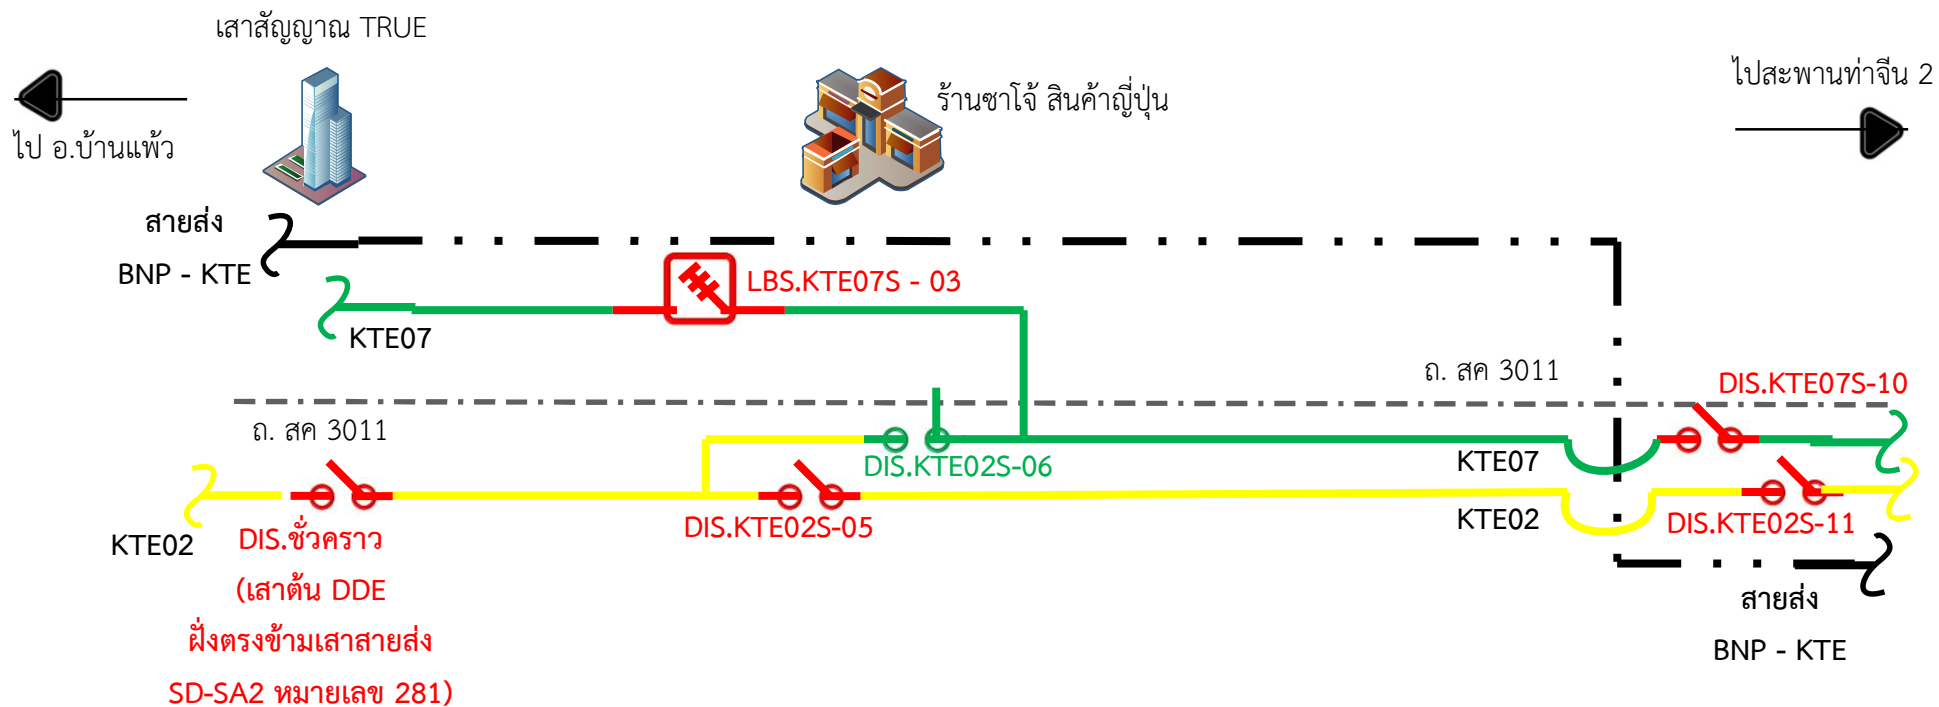

หมายเหตุ มีผู้ได้รับผลกระทบจากการดับไฟ ประมาณ 162 ราย

แผนผังสถานะปัจจุบัน **หลังดับไฟ** บริเวณ ถนน สค. 3011 (ฝั่งไป อ.บ้านแพ้ว)  
 ตั้งแต่ เจริญสะพานท่าจีน 2 จนถึง พื้นที่ หมู่ที่ 1 ต.สวนส้ม (เสาสัญญาณ TRUE หมายเลข SMK 7247A)  
 เพื่อให้ชุดงาน ผบ.กฟส.กทบ. ปฏิบัติงาน ปรับปรุงระบบไฟฟ้า บริเวณ เจริญสะพานท่าจีน 2  
 จนถึง พื้นที่ หมู่ที่ 1 ต.สวนส้ม (เสาสัญญาณ TRUE หมายเลข SMK 7247A)  
 วันที่ปฏิบัติงาน คือ วันอาทิตย์ที่ 21 ก.ค. 2567 เวลา 8.30 - 17.00 น.

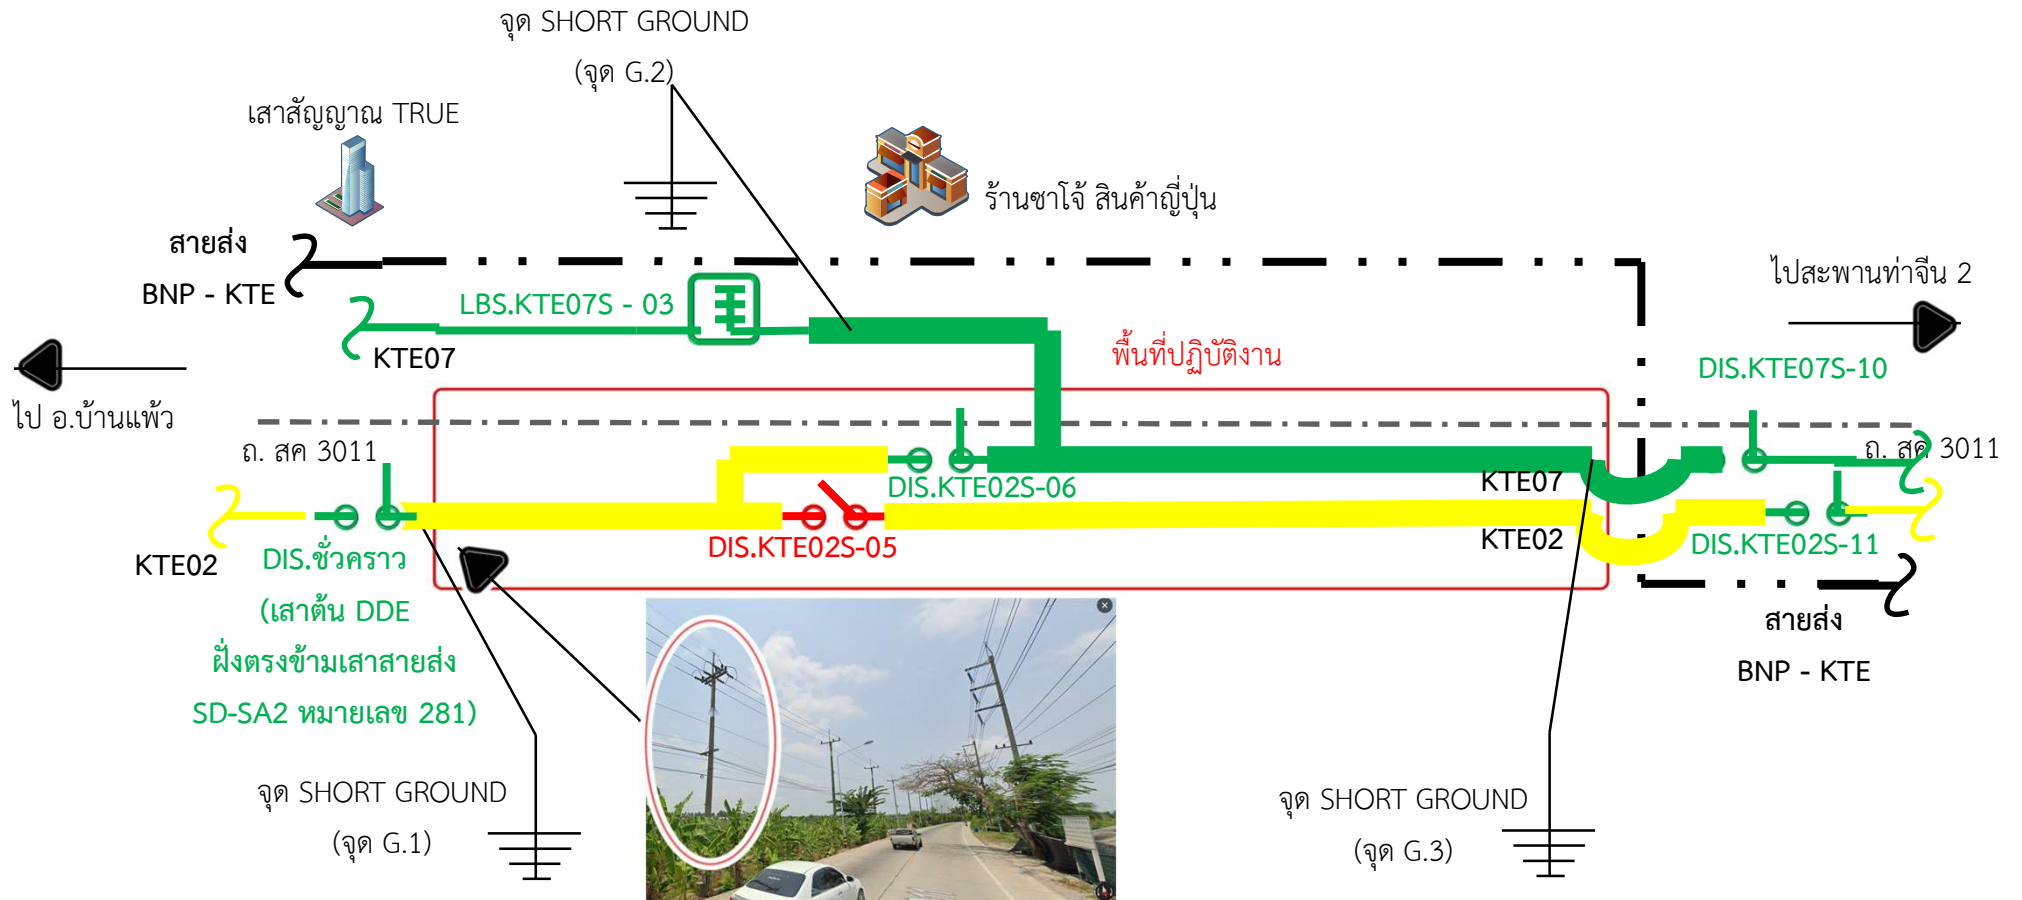

หมายเหตุ มีผู้ได้รับผลกระทบจากการดับไฟ ประมาณ 162 ราย

พื้นที่ดับไฟ

ให้ชุดปฏิบัติงานระบบไฟฟ้า  
 ปลดอุปกรณ์ตัดตอนชั่วคราว  
 (หัวเสา DDE)