



การไฟฟ้าส่วนภูมิภาค  
PROVINCIAL ELECTRICITY AUTHORITY

## วิทยุขอตัดไฟ

เลขที่ ก.๓.กฟส.กทบ.(ปน) - ๑๕๘๘/๒๕๖๗  
ชื่อผู้รับ นายพิทักษ์ พงษ์สุวรรณกุล  
ชื่อผู้ส่ง นายมานิช วาสุกกรี

วันที่ ๖ สิงหาคม ๒๕๖๗  
ตำแหน่ง อ.ก.ปน.(ก๓)  
ตำแหน่ง ร.จก.(ท) ปฏิบัติงานแทน ผจก.กฟส.กทบ.

ด้วยการไฟฟ้า กฟส.กทบ. จะดำเนินการ ปรับปรุงระบบไฟฟ้า บริเวณ ปรับปรุงระบบไฟฟ้า บริเวณ หมู่ที่ ๑ ต.สวนส้ม  
สถานีไฟฟ้า ระบุแบบ ๕ ตามแผนผังแนบ จำนวน ๒ แผ่น ดังนี้

ที่	ฟีดเดอร์	วัน/เดือน/ปี	ตั้งแต่เวลา	ถึงเวลา	ลักษณะงานที่ปฏิบัติ/บริเวณ	จาก	ถึง	ผู้ควบคุมงาน
๑.	KTE ๐๒	๑๑ ส.ค. ๒๕๖๗	๘.๓๐ น.	๑๗.๐๐ น.	ปรับปรุงระบบไฟฟ้า บริเวณ หมู่ที่ ๑ ต.สวนส้ม	เสาต้น DDE ฝั่งตรงข้ามเสาสายส่ง SD-SA๒ หมายเลข ๒๘๑ พื้นที่ หมู่ที่ ๑ ต.สวนส้ม	เสาต้น DDE ฝั่งตรงข้ามเสาสายส่ง SD-TG๓ หมายเลข ๒๗๑ พื้นที่ หมู่ที่ ๑ ต.สวนส้ม	นายพนพร ชาวไชยศรี ท.บ. กฟส.กทบ. โทร. ๐๘๗ - ๖๗๑๕๖๒๖

พื้นที่ที่มีผู้ใช้ไฟได้รับผลกระทบ(ไฟดับ) ตั้งแต่ หมู่ที่ ๑ ต.สวนส้ม (เสาสัญญาณ TRUE หมายเลข SMK ๗๒๔๗A) จนถึง ฝั่งตรงข้าม  
ตร.เจริญทรัพย์ มีผู้ได้รับผลกระทบ จำนวน ๑ ราย

ผู้ประสานงานการดับไฟ ชื่อ นายพนพร ชาวไชยศรี ตำแหน่ง ท.บ. กฟส.กทบ. โทร. ๐๘๗ - ๖๗๑๕๖๒๖

๑.  มีสายเคเบิลใยแก้วนำแสง ๑.๑  มีโอกาสชำรุด ๑.๒  ไม่มีโอกาสชำรุด

๒.  ไม่มีสายเคเบิลใยแก้วนำแสง

๓.  พิกัดพื้นที่ดับไฟ ๓.๑ เริ่มต้น Lat, Long : ๑๓.๖๓๕๕๙๖, ๑๐๐.๒๒๒๓๒๔

๓.๒ สิ้นสุด Lat, Long : ๑๓.๖๓๕๑๕๓, ๑๐๐.๒๑๗๖๘๒

(นายมานิช วาสุกกรี)

ตำแหน่ง ร.จก.(ท) ปฏิบัติงานแทน ผจก.กฟส.กทบ.

๖ สิงหาคม ๒๕๖๗

สำหรับแผนควบคุมการจ่ายไฟ (ผคฟ.) กฟก.๓

เรียน อ.ก.ปน.(ก๓)

ผคฟ. พิจารณาแล้วเห็นควร

อนุมัติให้ดับไฟตามคำขอชื่อ ฟีดเดอร์ จาก ถึง

ในวันที่ ตั้งแต่เวลา น. ถึง น. ตามใบสั่งทำสวิตชิงเลขที่

อนุมัติให้ดับไฟตามคำขอชื่อ ฟีดเดอร์ จาก ถึง

ในวันที่ ตั้งแต่เวลา น. ถึง น. ตามใบสั่งทำสวิตชิงเลขที่

พนักงานศูนย์ฯ นาย ประสานงานการขอตัดไฟกับ

( )

สำหรับผู้อนุมัติ

ที่ ก.๓ ก.บ. (คฟ)

เรียน อ.ก.สฟ.(ก๓), อ.ก.ว.ว.(ก๓), ผจก.

ขั้นตอนการสวิตชิง แผ่น

แผนผังแนบ แผ่น

อนุมัติ และแจ้ง จบ. เพื่อตรวจสอบความปลอดภัย

พร้อมทั้งลงข้อมูลแจ้งแผนดับไฟลงใน [www.pea.co.th](http://www.pea.co.th)

ผจก. (สถานี )

เพื่อทราบ และจัดพนักงานเข้าปฏิบัติงานร่วมกับศูนย์ฯ นครปฐม


ตั้งแต่วันที่ น. เป็นต้นไป จนกว่างานจะแล้วเสร็จ

แผนผังสถานะปัจจุบัน **ก่อนดับไฟ** บริเวณ ถนน สค. 3011 (ฝั่งไป อ.บ้านแพ้ว)

ตั้งแต่ พื้นที่ หมู่ที่ 1 ต.สวนส้ม (เสาสัญญาณ TRUE หมายเลข SMK 7247A) จนถึง ฝั่งตรงข้าม ตรอ.เจริญทรัพย์  
เพื่อให้ชุดงาน ผบ.กฟส.กทบ. ปฏิบัติงาน ปรับปรุงระบบไฟฟ้า บริเวณ หมู่ที่ 1 ต.สวนส้ม (เสาสัญญาณ TRUE หมายเลข SMK 7247A)


จนถึง ฝั่งตรงข้าม ตรอ.เจริญทรัพย์

วันที่ปฏิบัติงาน คือ วันอาทิตย์ที่ 11 ส.ค. 2567 เวลา 8.30 - 17.00 น.

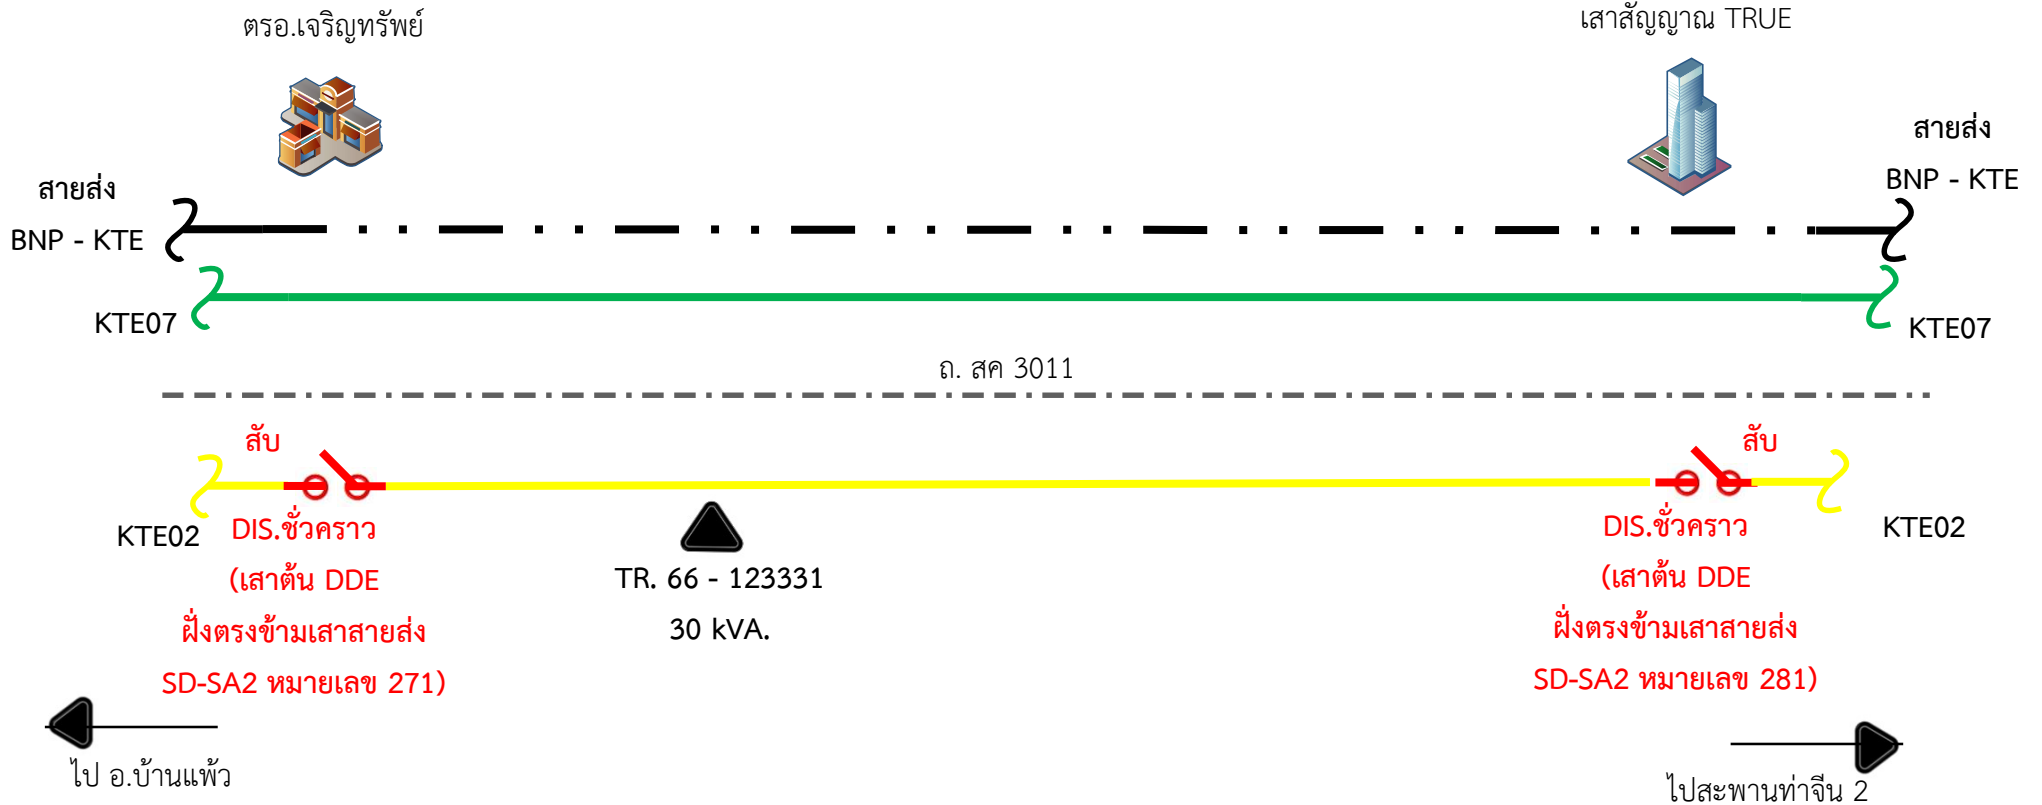

หมายเหตุ มีผู้ได้รับผลกระทบจากการดับไฟ ประมาณ 1 ราย

แผนผังสถานะปัจจุบัน **หลังดับไฟ** บริเวณ ถนน สค. 3011 (ฝั่งไป อ.บ้านแพ้ว)  
 ตั้งแต่ พื้นที่ หมู่ที่ 1 ต.สวนส้ม (เสาสัญญาณ TRUE หมายเลข SMK 7247A) จนถึง ฝั่งตรงข้าม ตรอ.เจริญทรัพย์  
 เพื่อให้ชุดงาน ผบ.ภพส.กทบ. ปฏิบัติงาน ปรับปรุงระบบไฟฟ้า บริเวณ หมู่ที่ 1 ต.สวนส้ม (เสาสัญญาณ TRUE หมายเลข SMK 7247A)  
 จนถึง ฝั่งตรงข้าม ตรอ.เจริญทรัพย์  
 วันที่ปฏิบัติงาน คือ วันอาทิตย์ที่ 11 ส.ค. 2567 เวลา 8.30 - 17.00 น.

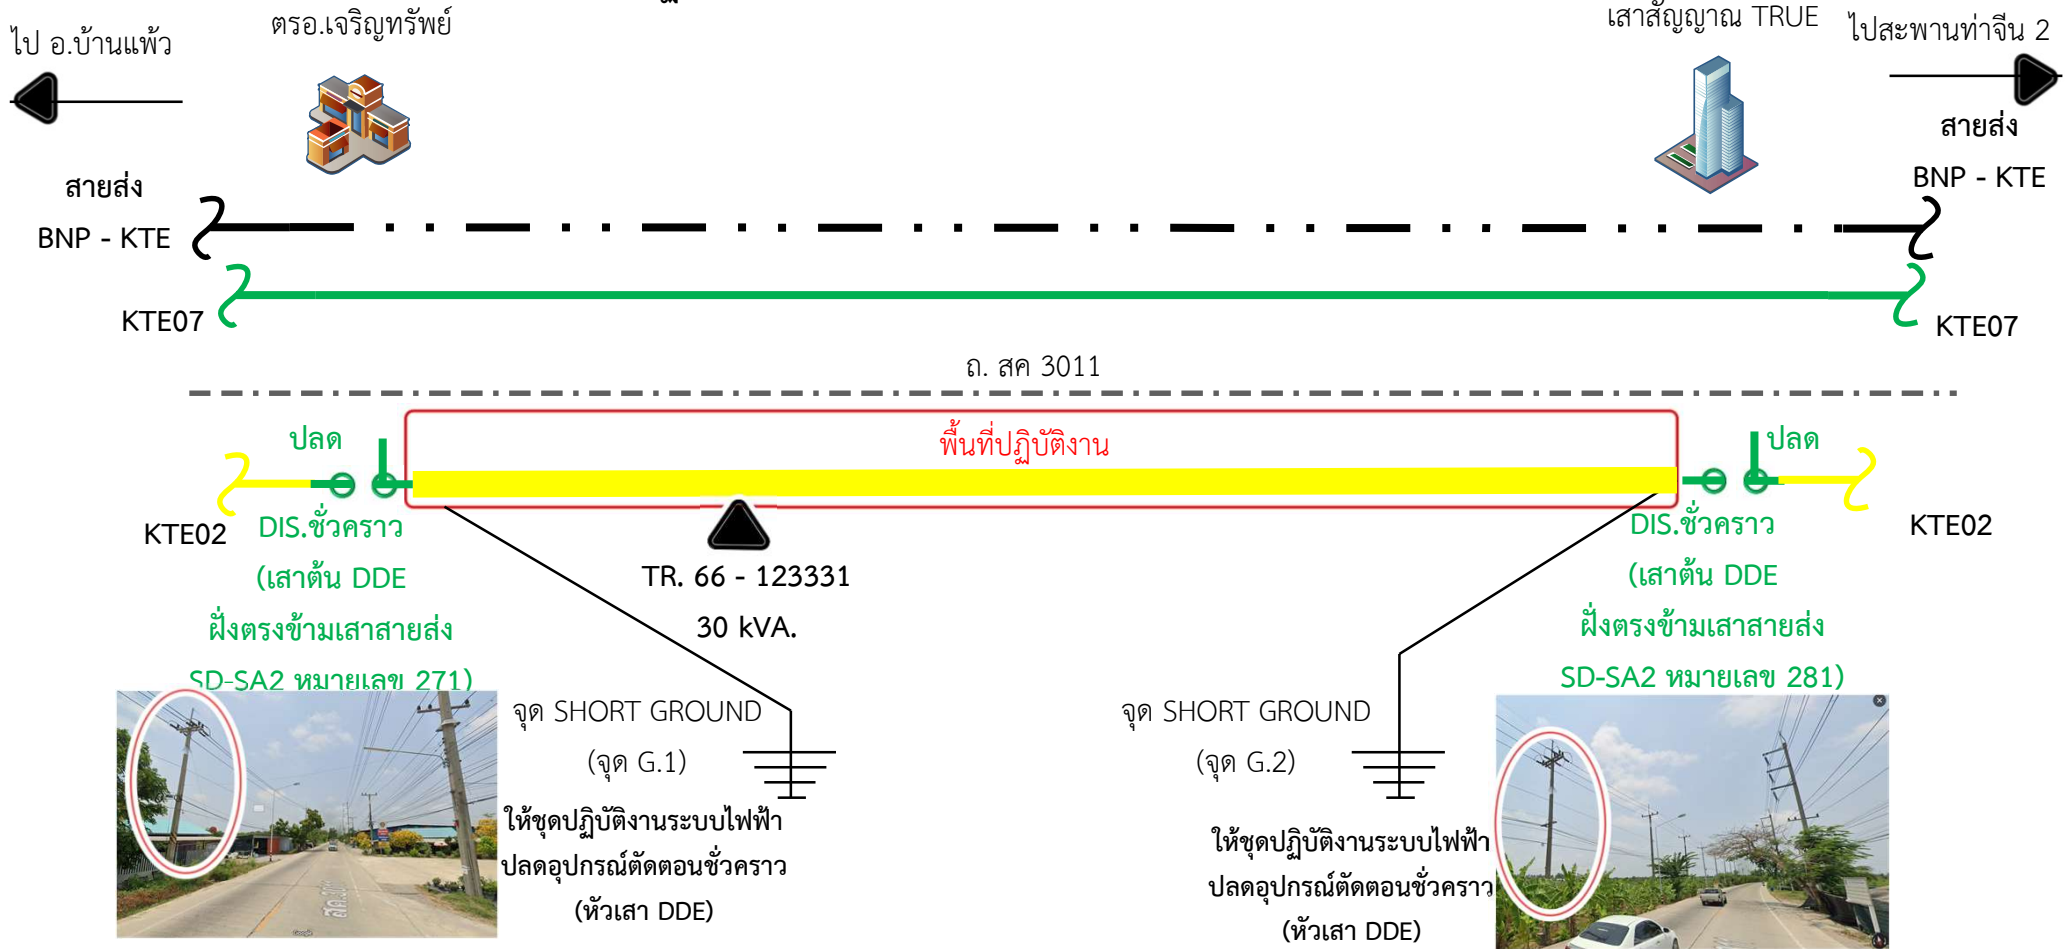

หมายเหตุ มีผู้ได้รับผลกระทบจากการดับไฟ ประมาณ 1 ราย

พื้นที่ดับไฟ