



การไฟฟ้าส่วนภูมิภาค
PROVINCIAL ELECTRICITY AUTHORITY

เลขที่ ก.๓ กฟส.กทบ.(ปบ)- ๓๘๒ /๒๕๖๗
ชื่อผู้รับ นายพัทธนันท์ พชราสุวรรณชล
ชื่อผู้ส่ง นายนรุตม์ชัย เกษมณี

วันที่ ๑๓ กุมภาพันธ์ ๒๕๖๗
ตำแหน่ง อก.ปบ.(ก๓)
ตำแหน่ง รจก.(ท) ปฏิบัติงานแทน ผจก.กฟส.กทบ.

ด้วยการไฟฟ้า กฟอ.กทบ. ขออนุมัติดับไฟเพื่อปฏิบัติงาน ย้ายแนวระบบไฟฟ้า ระบบจำหน่ายวงจร ๔ สฟฟ.กทบ.๕ ตามแผนผังสังเขป
แนบ จำนวน=๒=.....แผ่น ดังนี้

| ที่ | ฟีดเดอร์ | วัน/เดือน/ปี | ตั้งแต่วันที่ | ถึงวันที่ | ลักษณะงานที่ปฏิบัติ/บริเวณ | จาก | ถึง | ผู้ควบคุมงาน |
|-----|----------|--------------|---------------|-----------|--|----------------------------|---------|--|
| ๑ | KTE ๐๔ | ๑๗ ก.พ. ๖๗ | ๐๘.๓๐ น. | ๑๗.๐๐ น. | ย้ายแนวระบบไฟฟ้า เพื่อ หลบหลีกป้ายชื่อวัด อ่างทอง | ไลน์แยก เข้าวัด อ่างทอง | ปลายสาย | นายนพพร ชาวไชยศรี ทพ.ปบ. กฟส.กทบ. โทร. ๐๘๗ - ๖๗๑๕๖๒๖ |

พื้นที่ที่มีผู้ใช้ไฟได้รับผลกระทบ(ไฟดับ) มีผู้ใช้ไฟได้รับผลกระทบจากการดับไฟปฏิบัติงานจำนวน ๘๓ ราย

ผู้ประสานงานการดับไฟ ชื่อ นายนพพร ชาวไชยศรี ตำแหน่ง ทพ.ปบ. กฟส.กทบ. โทร. ๐๘๗ - ๖๗๑๕๖๒๖

พื้นที่ ที่ขอดับไฟปฏิบัติงานมีสายเคเบิลใยแก้วนำแสงของ กฟภ. (หากมีโอกาสชำรุด ผคส.กรส.(ก.๓) จะไปตรวจสอบก่อนปฏิบัติงาน)

๑. มีสายเคเบิลใยแก้วนำแสง ๑.๑ มีโอกาสชำรุด ๑.๒ ไม่มีโอกาสชำรุด
 ๒. ไม่มีสายเคเบิลใยแก้วนำแสง

(นายนรุตม์ชัย เกษมณี)

ตำแหน่ง รจก.(ท) ปฏิบัติงานแทน ผจก.กฟส.กทบ.

สำหรับแผนกควบคุมการจ่ายไฟ (ผคฟ.) กฟภ.๓

๑๓ กุมภาพันธ์ ๒๕๖๗

เรียน อก.ปบ.(ก๓)

ผคฟ. พิจารณาแล้วเห็นควร

อนุมัติให้ดับไฟตามคำขอชื่อ.....ฟีดเดอร์.....จาก.....ถึง.....
ในวันที่.....ตั้งแต่วันที่.....น. ถึง.....น. ตามใบสั่งทำสวิชชิงเลขที่.....

อนุมัติให้ดับไฟตามคำขอชื่อ.....ฟีดเดอร์.....จาก.....ถึง.....
ในวันที่.....ตั้งแต่วันที่.....น. ถึง.....น. ตามใบสั่งทำสวิชชิงเลขที่.....

พนักงานศูนย์ฯ นาย.....ประสานงานการขอดับไฟกับ.....

(.....)

สำหรับผู้อนุมัติ

ที่ ก.๓ กปบ.(คฟ.)

ขั้นตอนการสวิชชิง.....แผ่น

แผนผังแนบ.....แผ่น

เรียน ผจก.....

อก.บช.(ก๓), อก.วว.(ก๓)

ผจก.....(สถานีฯ)


อนุมัติ และแจ้ง จป. เพื่อตรวจสอบความปลอดภัย

เพื่อทราบ และจัดพนักงานเข้าปฏิบัติงานร่วมกับศูนย์ฯ นครปฐม

พร้อมทั้งลงข้อมูลแจ้งแผนดับไฟลงใน www.pea.co.th


ตั้งแต่วันที่.....น. เป็นต้นไป จนกว่างานจะแล้วเสร็จ

แผนผังสถานะปัจจุบัน **ก่อนดับไฟ** บริเวณ ปากทางเข้าวัดอ่างทอง
เพื่อให้ชุดงาน ผปบ.กฟส.กทบ. ปฏิบัติงาน ย้ายแนวระบบไฟฟ้า บริเวณ ปากทางเข้าวัดอ่างทอง ต.บางยาง อ.กระทุ่มแบน
วันที่ปฏิบัติงาน คือ วันเสาร์ที่ 17 ก.พ. 2567 เวลา 8.30 - 17.00 น.

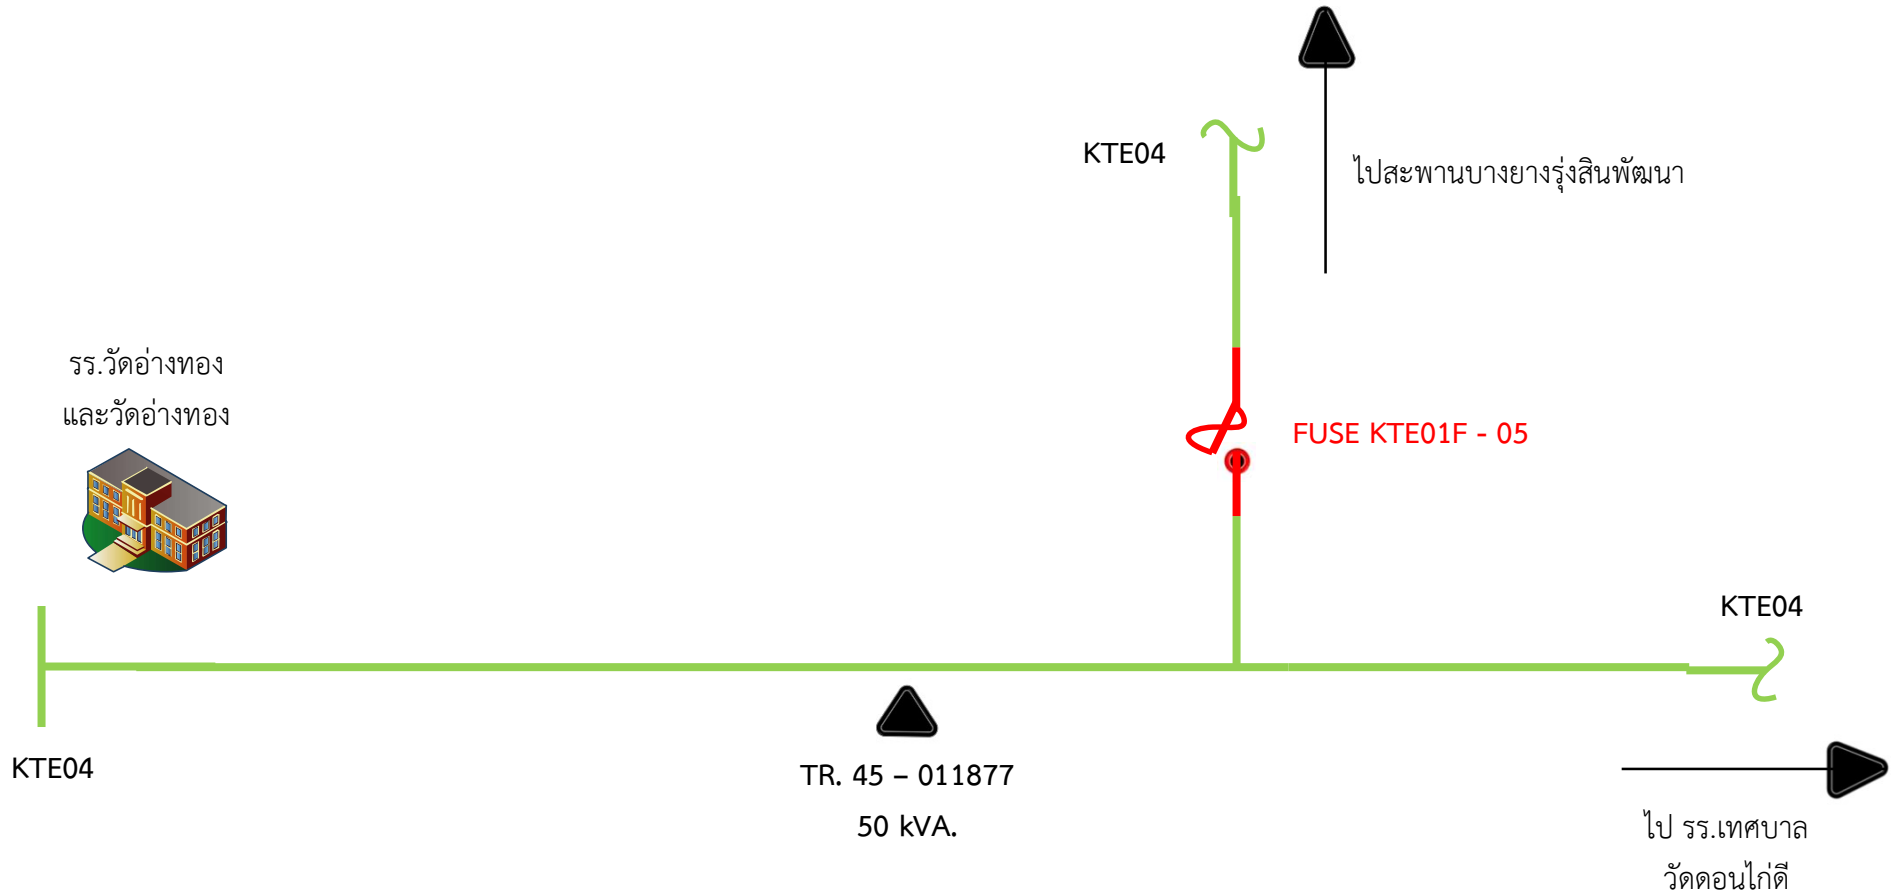

หมายเหตุ มีผู้ได้รับผลกระทบจากการดับไฟ ประมาณ 83 ราย

แผนผังสถานะปัจจุบัน **หลังดับไฟ** บริเวณ ปากทางเข้าวัดอ่างทอง
 เพื่อให้ชุดงาน ผปบ.กฟส.กทบ. ปฏิบัติงาน ย้ายแนวระบบไฟฟ้า บริเวณ ปากทางเข้าวัดอ่างทอง ต.บางยาง อ.กระทุ่มแบน
 วันที่ปฏิบัติงาน คือ วันเสาร์ที่ 17 ก.พ. 2567 เวลา 8.30 - 17.00 น.

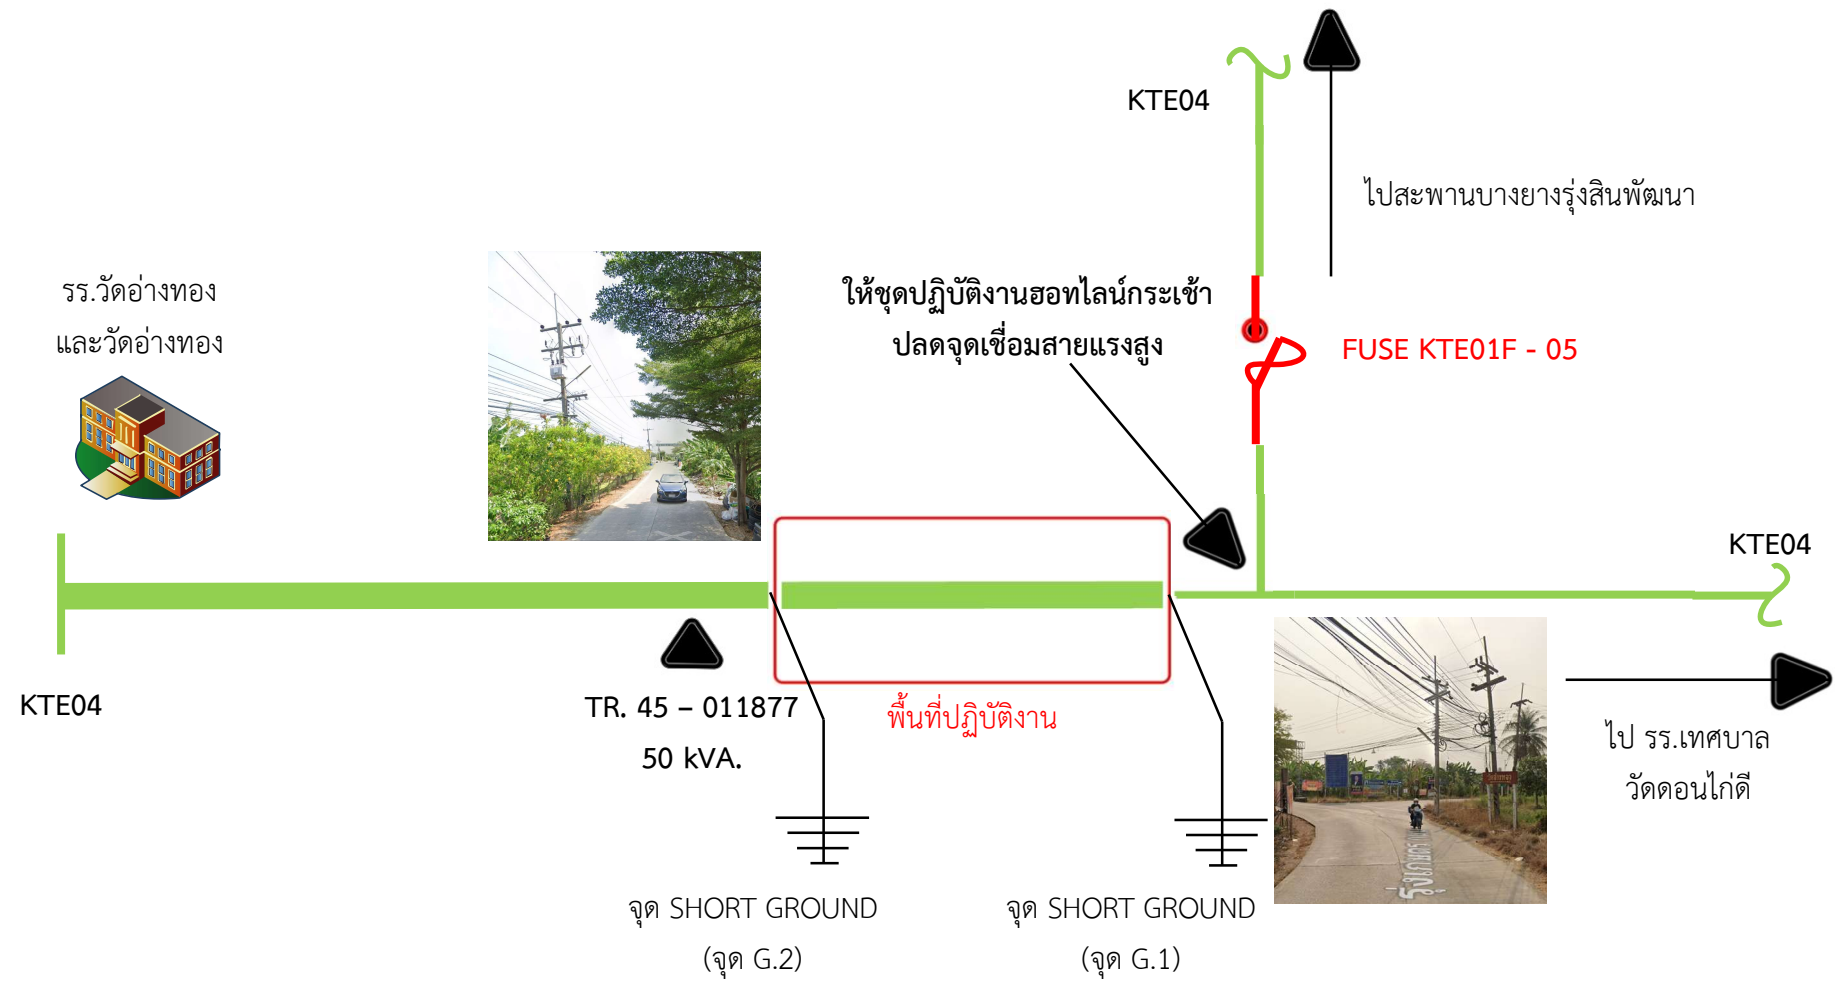

หมายเหตุ มีผู้ได้รับผลกระทบจากการดับไฟ ประมาณ 83 ราย

พื้นที่ดับไฟ เพื่อปฏิบัติงานย้ายแนวระบบไฟฟ้า