



การไฟฟ้าส่วนภูมิภาค
PROVINCIAL ELECTRICITY AUTHORITY

เลขที่ ก.๓ กฟส.กทบ.(ปบ.)- ๓๐๔ /๒๕๖๗
ชื่อผู้รับ นายพัทธนันท์ พชิราสุวรรณชล
ชื่อผู้ส่ง นายนรุตม์ชัย เกษมณี

วันที่ ๕ กุมภาพันธ์ ๒๕๖๗
ตำแหน่ง อก.ปบ.(ก.๓)
ตำแหน่ง รจก.(ท) ปฏิบัติงานแทน ผจก.กฟส.กทบ.

ด้วยการไฟฟ้า กฟส.กทบ. ขออนุมัติตัดไฟเพื่อปฏิบัติงาน.....ติดตั้ง SF๖ แทน Dis KTD ๐๓S-๐๓ ปากซอย ม.อิมอัมพร ๙ ตามแผนผังสังเขป
แนบ จำนวน.....=๒=.....แผ่น ดังนี้

ที่	พิดเดอร์	วัน/เดือน/ปี	ตั้งแต่เวลา	ถึงเวลา	ลักษณะงานที่ปฏิบัติ/บริเวณ	จาก	ถึง	ผู้ควบคุมงาน
๑	๐๓ KTD	๑๑ ก.พ. ๖๗	๐๙.๐๐ น.	๑๗.๐๐ น.	ชุดงาน ผจก.กทบ. ปฏิบัติงานติดตั้ง SF๖ แทน Dis KTD ๐๓S-๐๓ ปากซอยหมู่บ้าน อิมอัมพร ๙	Dis KTD ๐๓S-๐๓	Dis ชั่วคราวกลาง ซอยหมู่บ้าน อิมอัมพร ๙	นายฐิติพล อุบแก้ว พงษ.๖ กฟส.กทบ. โทร.๐๙๗-๒๓๔๐๖๓๐

พื้นที่ที่มีผู้ใช้ไฟได้รับผลกระทบ(ไฟดับ).....มีผู้ใช้ไฟได้รับผลกระทบจากการดับไฟปฏิบัติงานประมาณ ๙๐ ราย

ผู้ประสานงานการดับไฟ ชื่อ.....นายนพพร ชาวไชยศรี.....ตำแหน่ง หล.ปบ.กฟส.กทบ.....โทร.๐๙๗-๖๗๑๕๖๒๖

พื้นที่ ที่ขอตัดไฟปฏิบัติงานมีสายเคเบิลใยแก้วนำแสงของ กฟภ. (หากมีโอกาสชำรุด ผศส.กรส.(ก.๓) จะไปตรวจสอบก่อนปฏิบัติงาน)

๑. มีสายเคเบิลใยแก้วนำแสง ๑.๑ มีโอกาสชำรุด ๑.๒ ไม่มีโอกาสชำรุด
๒. ไม่มีสายเคเบิลใยแก้วนำแสง

(.....นายนรุตม์ชัย เกษมณี.....)

ตำแหน่ง รจก.(ท) ปฏิบัติงานแทน ผจก.กฟส.กทบ.

๕ กุมภาพันธ์ ๒๕๖๗

สำหรับแผนกควบคุมการจ่ายไฟ (ผคฟ.) กฟภ.๓

เรียน อก.ปบ.(ก.๓)

ผคฟ. พิจารณาแล้วเห็นควร

อนุมัติให้ตัดไฟตามคำขอ.....พิดเดอร์.....จาก.....ถึง.....

ในวันที่.....ตั้งแต่เวลา.....น. ถึง.....น. ตามใบสั่งทำสวิชชิงเลขที่.....

อนุมัติให้ตัดไฟตามคำขอ.....พิดเดอร์.....จาก.....ถึง.....

ในวันที่.....ตั้งแต่เวลา.....น. ถึง.....น. ตามใบสั่งทำสวิชชิงเลขที่.....

พนักงานศูนย์ฯ นาย.....ประสานงานการขอตัดไฟกับ.....

(.....)

สำหรับผู้อนุมัติ

ที่ ก.๓ กปบ.(คฟ.)

ขั้นตอนการสวิชชิง.....แผ่น

แผนผังแนบ.....แผ่น

เรียน ผจก.....


อก.บช.(ก.๓), อก.วว.(ก.๓)

ผจก.....(สถานีฯ)

อนุมัติ และแจ้ง จป. เพื่อตรวจสอบความปลอดภัย
พร้อมทั้งลงข้อมูลแจ้งแผนดับไฟลงใน www.pea.co.th

เพื่อทราบ และจัดพนักงานเข้าปฏิบัติงานร่วมกับศูนย์ฯ นครปฐม
ตั้งแต่วันที่.....น. เป็นต้นไป จนกว่างานจะแล้วเสร็จ


แผนผังสถานะปัจจุบัน **ก่อนดับไฟ** บริเวณซอยหมู่บ้านอิมอัมพร ๕ (กลางซอยวิรุณราษฎร์)
เพื่อให้ชุดงาน ผกศ.กทบ. ปฏิบัติงานติดตั้ง SF6 แทน Dis รหัส KTD 03S-03 บริเวณปากซอยหมู่บ้านอิมอัมพร ๕ (กลางซอยวิรุณราษฎร์)
ปฏิบัติงานวันอาทิตย์ ที่ ๑๑ กุมภาพันธ์ ๒๕๖๗ เวลา ๐๕.๐๐ – ๑๗.๐๐ น. (กรณีจำเป็นเร่งด่วน)

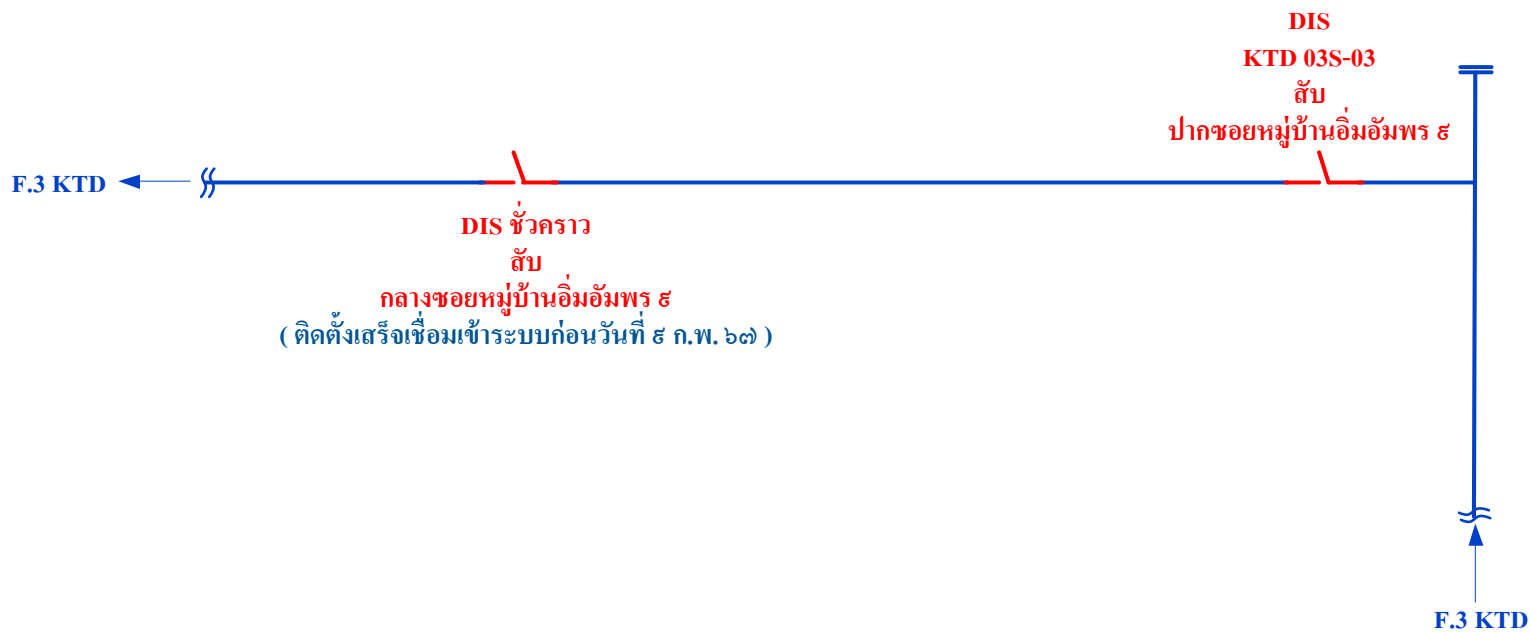

หมายเหตุ

มีผู้ได้รับผลกระทบจากการดับไฟประมาณ ๕๐ ราย

แผนผังสถานะปัจจุบัน หลังดับไฟ บริเวณซอยหมู่บ้านอิมอัมพร ๕ (กลางซอยวิรุณราษฎร์)
 เพื่อให้ชุดงาน ผกศ.กทบ. ปฏิบัติงานติดตั้ง SF6 แทน Dis รหัส KTD 03S-03 บริเวณปากซอยหมู่บ้านอิมอัมพร ๕ (กลางซอยวิรุณราษฎร์)
 ปฏิบัติงานวันอาทิตย์ ที่ ๑๑ กุมภาพันธ์ ๒๕๖๗ เวลา ๐๕.๐๐ – ๑๗.๐๐ น. (กรณีจำเป็นเร่งด่วน)

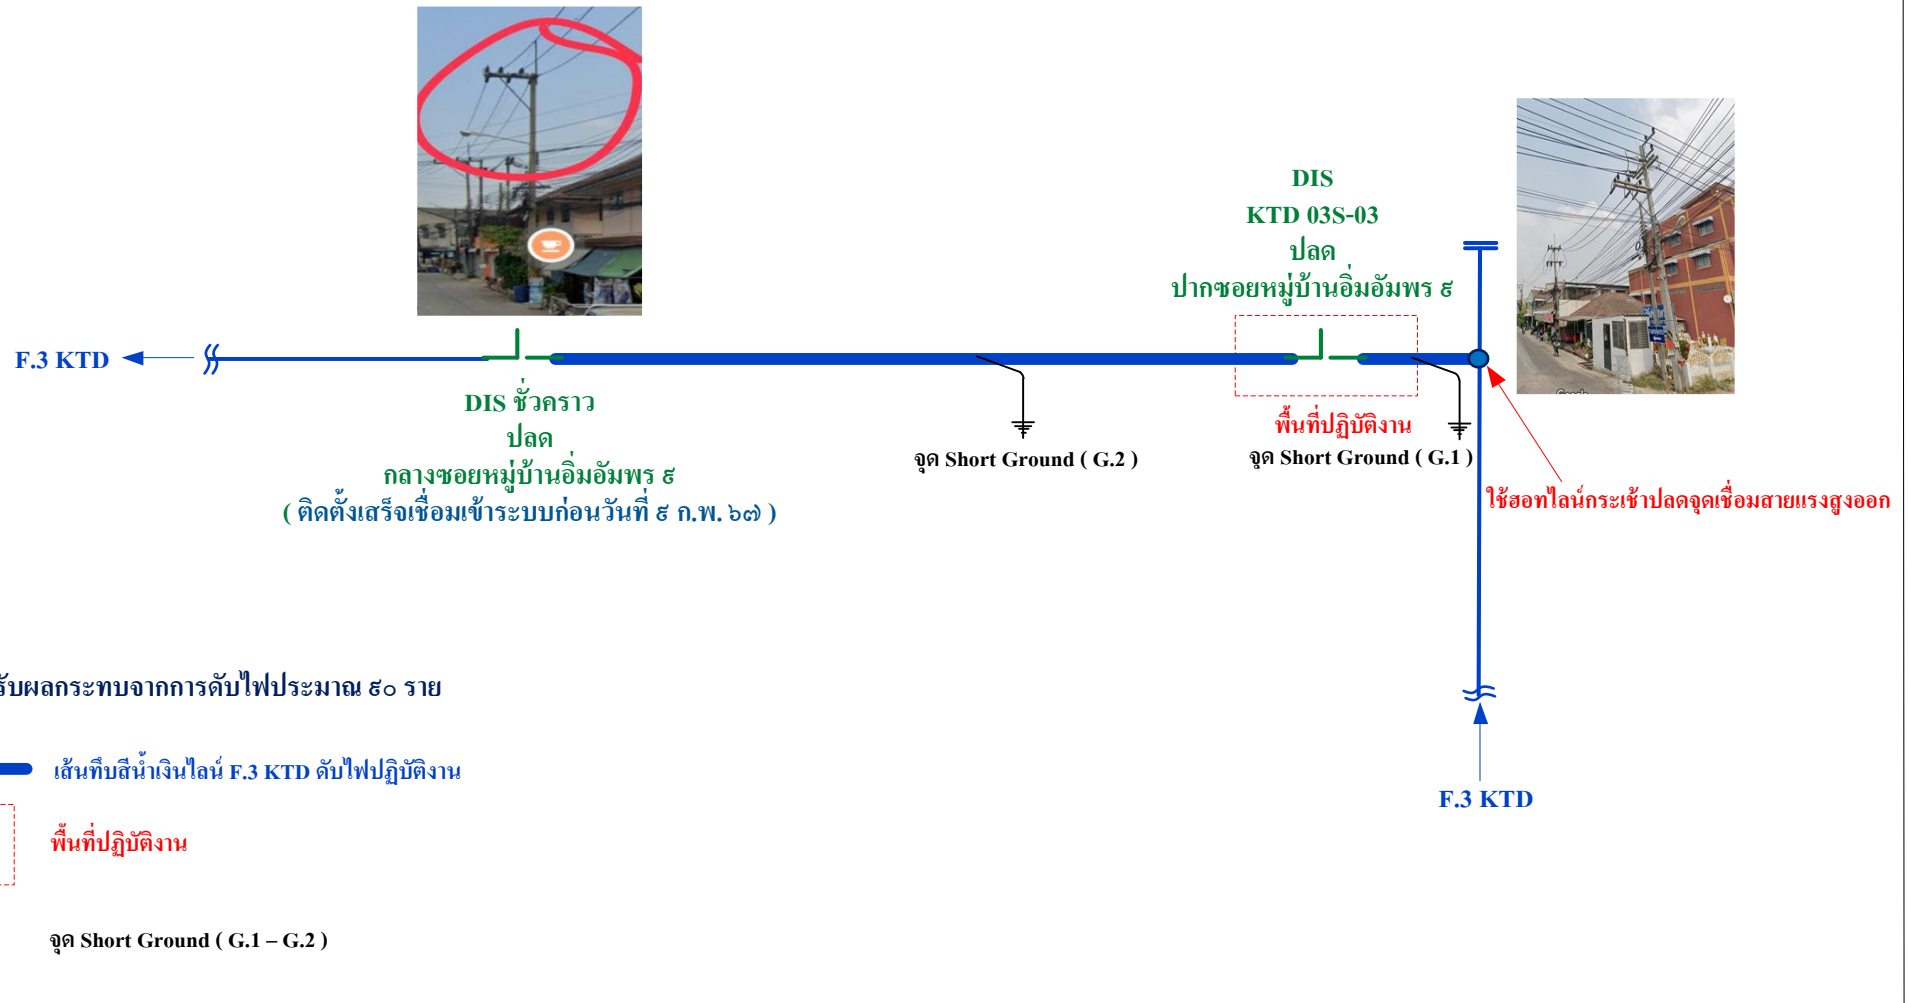

หมายเหตุ มีผู้ได้รับผลกระทบจากการดับไฟประมาณ ๕๐ ราย

เส้นทึบสีน้ำเงินเส้น F.3 KTD ดับไฟปฏิบัติงาน

พื้นที่ปฏิบัติงาน

จุด Short Ground (G.1 – G.2)