



การไฟฟ้าส่วนภูมิภาค
PROVINCIAL ELECTRICITY AUTHORITY

เลขที่ ก.๓ บปม.(กป.)-๖๔๗/๒๕๖๗
ชื่อผู้รับ นายพัทธนันท์ พิชิตสุวรรณชล
ชื่อผู้ส่ง นางสาววันทนา ศรีวงษ์

วันที่ ๑๔ มิถุนายน ๒๕๖๗
ตำแหน่ง อก.ปบ.(ก.๓)
ตำแหน่ง หล.บง.รักษาการแทน ผจก.กฟส.อ.บางปลาหมอ

ด้วยการไฟฟ้า กฟส.อ.บางปลาหมอ ขอตัดไฟเพื่อปฏิบัติงาน ย้ายแนวระบบจำหน่ายบริเวณบ้านคอวัง ที่ DIS ชั่วคราวจุด A ถึง DIS ชั่วคราวจุด B วงจร BAM07R-01 รีโวลูชันเซอร์วิซศูนย์โทร สกานีไฟฟ้าบางปลาหมอ ตามแผนผังสังเขปแนบ จำนวน ๑ แผ่น ดังนี้

ที่	ฟีดเดอร์	วัน/เดือน/ปี	ตั้งแต่เวลา	ถึงเวลา	ลักษณะงานที่ปฏิบัติ/บริเวณ	จาก	ถึง	ผู้ควบคุมงาน
๑.	BAM๐๗	๒๖ มิ.ย. ๒๕๖๗	๐๘.๐๐ น.	๑๗.๐๐ น.	ย้ายแนวระบบจำหน่าย บริเวณบ้านคอวัง	DIS ชั่วคราว จุด A	DIS ชั่วคราว จุด B	นายวีระพงษ์ ละออเอี่ยม

พื้นที่ที่มีผู้ใช้ไฟได้รับผลกระทบ(ไฟดับ) บ้านคอวัง

ผู้ประสานงานการดับไฟ ชื่อ นายวีระพงษ์ ละออเอี่ยม ตำแหน่ง พงษ.๕ โทร. ๐-๙๗๒๑๒-๗๔๒๙

พื้นที่ ที่ขอตัดไฟปฏิบัติงานมีสายเคเบิลใยแก้วนำแสงของ กฟผ. (หากมีโอกาสชำรุด ผศส.กสร.(ก.๓) จะไปตรวจสอบก่อนปฏิบัติงาน)

๑. มีสายเคเบิลใยแก้วนำแสง ๑.๑ มีโอกาสชำรุด ๑.๒ ไม่มีโอกาสชำรุด
๒. ไม่มีสายเคเบิลใยแก้วนำแสง

(นางสาววันทนา ศรีวงษ์)
หล.บง.รักษาการแทน
ผจก.กฟส.อ.บางปลาหมอ

สำหรับแผนกควบคุมการจ่ายไฟ (ผคฟ.) กฟผ.๓
เรียน อก.ปบ.(ก.๓)

ผคฟ. พิจารณาแล้วเห็นควร

อนุมัติให้ดับไฟตามคำขอชื่อ..... ฟีดเดอร์..... จาก..... ถึง.....
ในวันที่..... ตั้งแต่เวลา..... น. ถึง..... น. ตามใบสั่งทำสวิชชิงเลขที่.....

อนุมัติให้ดับไฟตามคำขอชื่อ..... ฟีดเดอร์..... จาก..... ถึง.....
ในวันที่..... ตั้งแต่เวลา..... น. ถึง..... น. ตามใบสั่งทำสวิชชิงเลขที่.....

พนักงานศูนย์ฯ นาย..... ประสานงานการขอตัดไฟกับ.....

สำหรับผู้อนุมัติ

ที่ ก.๓ กปบ.(คฟ.)

เรียน ผจก.....

อก.บช.(ก.๓), อก.วว.(ก.๓)

อนุมัติ และแจ้ง จป. เพื่อตรวจสอบความปลอดภัย

พร้อมทั้งลงข้อมูลแจ้งแผนดับไฟลงใน www.pea.co.th

(.....)

ขั้นตอนการสวิชชิง..... แผ่น


แผนผังแนบ..... แผ่น

ผจก..... (สถานี.....)

เพื่อทราบ และจัดพนักงานเข้าปฏิบัติงานร่วมกับศูนย์ฯ นครปฐม
ตั้งแต่เวลา..... น. เป็นต้นไป จนกว่างานจะแล้วเสร็จ

แผ่นที่ ๑

แผนผัง Single line Diagram แสดงพื้นที่ดับไฟ เพื่อปฏิบัติงาน ขอดับไฟเพื่อปฏิบัติงาน ย้ายแนวระบบจำหน่ายบริเวณบ้านคอวัง ที่ DIS ชั่วคราวจุด A ถึง DIS ชั่วคราวจุด B วงจร BAM07R-01 รีโอสเซอร์วัดอุณหภูมิ ในวันพุธที่ 26 มิถุนายน 2566 ตั้งแต่เวลา 08.00-17.00 น.

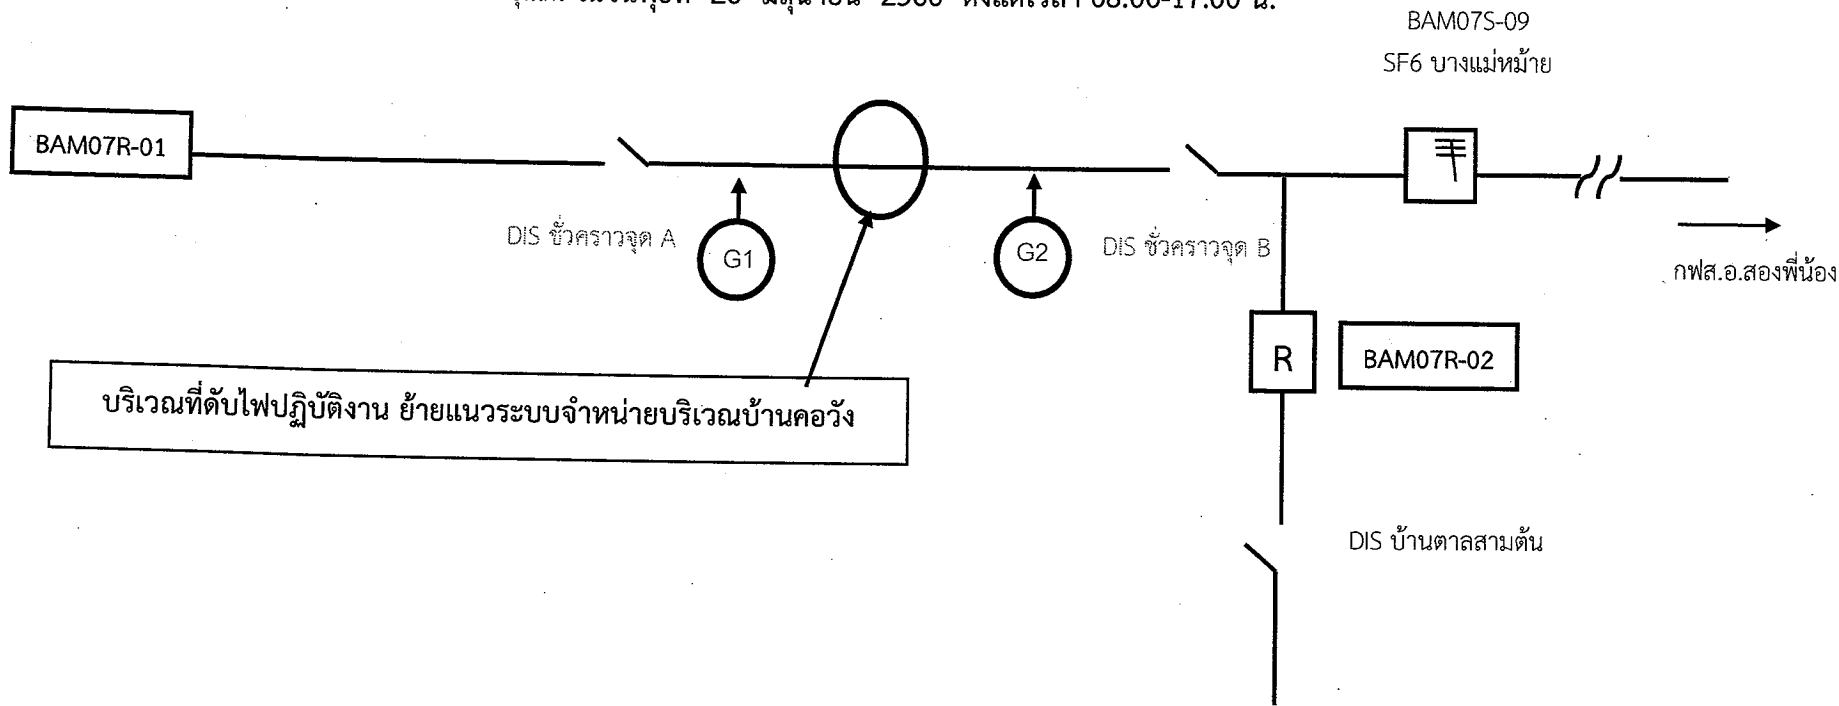

หมายเหตุ หลังการปฏิบัติงาน แล้วเสร็จเวลา ย้ายโหลดกลับสภาพเดิม บริเวณที่ขอดับไฟปฏิบัติงาน