


แผนผังดับไฟ การไฟฟ้าส่วนภูมิภาคสาขาอำเภอสองพี่น้อง  
วันที่ 14 เม.ย. 67 เวลา 08.30-17.00 น.  
บริเวณ บ้านหนองกระท่อม

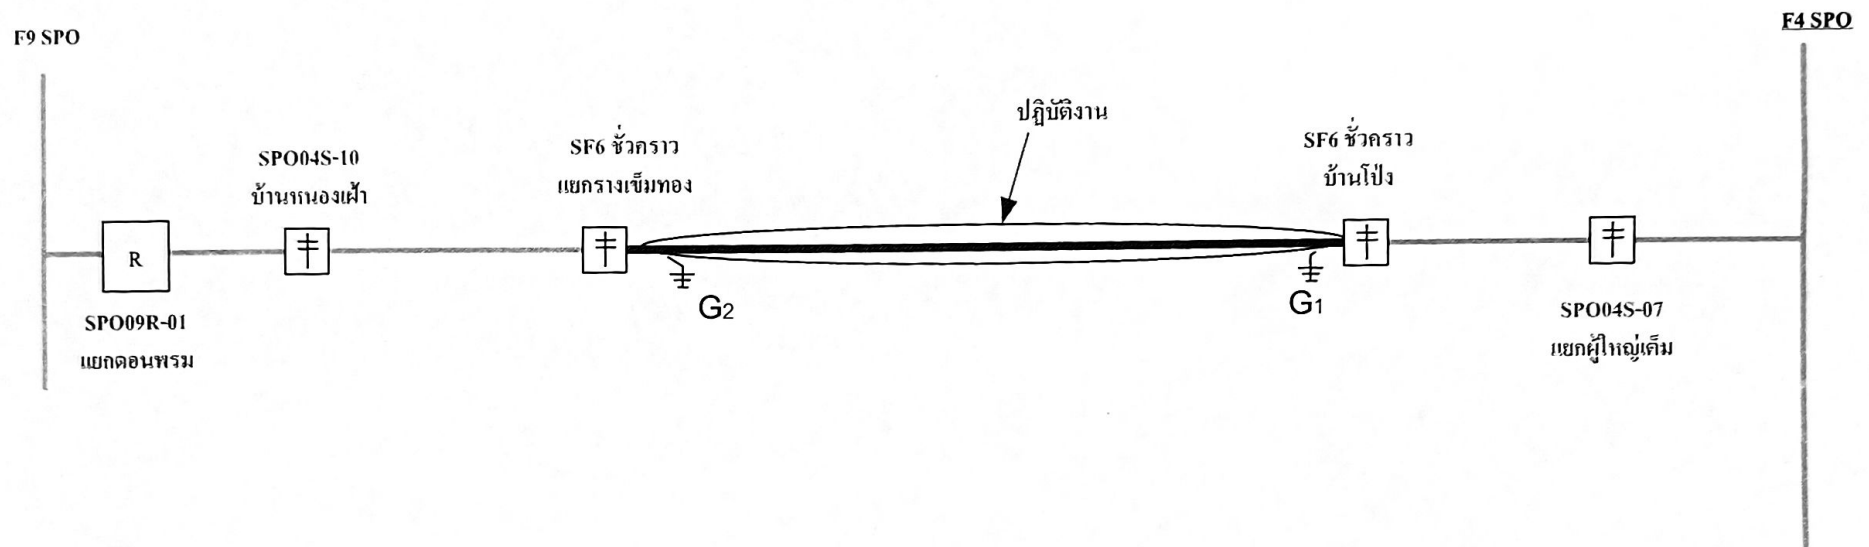



การไฟฟ้าส่วนภูมิภาค  
PROVINCIAL ELECTRICITY AUTHORITY

เลขที่ ก.๓.สพน.(กป.) ๒๒๓ / ๒๕๖๗ วันที่ ๑.เม.ย. ๒๕๖๗  
 ชื่อผู้รับ นายพัทธนันท์ พงษ์สุวรรณชล ตำแหน่ง อก.ปบ.(ก.๓)  
 ชื่อผู้ส่ง นายประเสริฐ ฝืดศิริ ตำแหน่ง ผจก.กฟส.อ.สพน.

ด้วยการไฟฟ้า สองพี่น้อง จะขอตัดไฟเพื่อปฏิบัติงาน ย้ายแนวเสาแรงสูงบริเวณบ้านหนองกระทุ่ม ตามแผนผังสิ่งเซปแนบจำนวน...๑ แผ่น ดังนี้

ที่	ฟีดเดอร์	วัน/เดือน/ปี	ตั้งแต่เวลา	ถึงเวลา	ลักษณะงานที่ปฏิบัติ/บริเวณ	จาก	ถึง	ผู้ควบคุมงาน
๑.	F4(สพน.2)	14 เม.ย. 67	08.30	17.00	1.ย้ายแนวเสาแรงสูง บริเวณบ้านหนองกระทุ่ม	SF6 ชั่วคราว บ้านโป่ง	SF6 ชั่วคราว แยกรางเชื่อมทอง	นายอุดมศักดิ์ ตะเพียนทอง โทร.๐๘๑-๐๗๘๓๑๒๓
๒.								
๓.								

พื้นที่ที่มีผู้ใช้ไฟได้รับผลกระทบ(ไฟดับ).....บ้านรางกระโดน,บ้านหนองกระทุ่ม.....

ผู้ประสานงานการตัดไฟ ชื่อ นายภริกฤทธิ หงษ์โต ตำแหน่ง ผจก.กฟส.อ.สองพี่น้อง.....โทร ๐๘๑-๙๔๒-๐๘๑๗

พื้นที่ ที่ขอตัดไฟปฏิบัติงานมีสายเคเบิลใยแก้วนำแสงของ กฟภ. (หากมีโอกาสชำรุด ผศส.กรส.(ก.๓) จะไปตรวจสอบก่อนปฏิบัติงาน)

๑.  มีสายเคเบิลใยแก้วนำแสง ๑.๑  มีโอกาสชำรุด ๑.๒  ไม่มีโอกาสชำรุด  
 ๒.  ไม่มีสายเคเบิลใยแก้วนำแสง

(นายประเสริฐ ฝืดศิริ)

ตำแหน่ง.....ผจก.กฟส.อ.สพน.

สำหรับแผนกควบคุมการจ่ายไฟ (ผคฟ.) กฟภ.๓

เรียน อก.ปบ.(ก.๓)

ผคฟ. พิจารณาแล้วเห็นควร

- อนุมัติให้ตัดไฟตามคำขอชื่อ.....ฟีดเดอร์.....จาก.....ถึง.....  
 ในวันที่..... ตั้งแต่เวลา..... น. ถึง..... น. ตามใบสั่งทำสวิตซ์ซึ่งเลขที่.....  
 อนุมัติให้ตัดไฟตามคำขอชื่อ.....ฟีดเดอร์.....จาก.....ถึง.....  
 ในวันที่..... ตั้งแต่เวลา..... น. ถึง..... น. ตามใบสั่งทำสวิตซ์ซึ่งเลขที่.....

พนักงานศูนย์ฯ นาย..... ประสานงานการขอตัดไฟกับ.....

(.....)

สำหรับผู้อนุมัติ

ที่ ก.๓ กปบ.(คฟ.)

เรียน ผจก.....

อก.บช.(ก.๓),

อก.วว.(ก.๓)

ขั้นตอนการสวิตซ์ซึ่ง.....แผ่น  
 แผนผังแนบ.....แผ่น

ผจก.....(สถานี.....)

เพื่อทราบ และจัดพนักงานเข้าปฏิบัติงานร่วมกับศูนย์ฯ นครปฐม  
 ตั้งแต่เวลา.....น. เป็นต้นไป จนกว่างานจะแล้วเสร็จ

อนุมัติ และแจ้ง จป. เพื่อตรวจสอบความปลอดภัย  
 พร้อมทั้งลงข้อมูลแจ้งแผนดับไฟลงใน www.poea.co.th