



การไฟฟ้าส่วนภูมิภาค
PROVINCIAL ELECTRICITY AUTHORITY

เลขที่ ก.๓.นญช. ๑๓๓ /๒๕๖๗

ชื่อผู้รับ นายพัทธนันท์ พิชราสุวรรณชล

ชื่อผู้ส่ง นายสำเริง แก้วเรือง

วันที่ ๑๓ มี.ค. ๒๕๖๗

ตำแหน่ง อ.ก.ป.บ.(ก.๓)

ตำแหน่ง หน.กป.รักษาการแทน ผจก.กฟส.อ.นญช.

ด้วยการไฟฟ้า กฟส.อ.นญช.ขอตัดกระแสไฟฟ้าเพื่อดำเนินการก่อสร้างปรับปรุงระบบจำหน่าย (บ้านโค้งบ่อแร่-ตลาดหนองหญ้าไซ) P-TDD๐๒.๓-I-NYCIA ๐๐๑๐ วงจร DAA๐๒ สถานีไฟฟ้าด้านข้าง ตามแผนผังสังเขปแนบจำนวน ๑ แผ่น ดังนี้

ที่	ฟีดเดอร์	วัน/เดือน/ปี	ตั้งแต่เวลา	ถึงเวลา	ลักษณะงานที่ปฏิบัติ/บริเวณ		จาก	ถึง	ผู้ควบคุมงาน
๑.	LWA๐๓	๒๖ มี.ค. ๒๕๖๗	๐๘.๓๐ น.	๑๖.๓๐ น.	ชุดแก้ไขกระแสไฟฟ้าฯ นญช.๐๑	วงจรฟีดเดอร์ ๓ สถานีเสาขั้วญ LWA๐๓	สวิตช์ไข่มืด ชั่วคราวบ้านคันทอง	SF๖ วรร.หนองหญ้าไซวิทยา DAA๐๒S-๐๕	นายศุภลักษณ์ อังศิริ
๒.	DAA๐๒	๒๖ มี.ค. ๒๕๖๗	๐๘.๓๐ น.	๑๖.๓๐ น.	ชุดแก้ไขกระแสไฟฟ้าฯ นญช.๐๒	วงจรฟีดเดอร์ ๒ สถานีด้านข้าง DAA๐๒	สวิตช์ไข่มืด ชั่วคราวบ้านบ่อหัว	SF๖ วรร.หนองหญ้าไซวิทยา DAA๐๒S-๐๕	

พื้นที่ที่มีผู้ใช้ไฟได้รับผลกระทบ(ไฟดับ).....

ผู้ประสานงานการดับไฟ ชื่อ นายสำเริง แก้วเรือง ตำแหน่ง หน.กป. โทร ๐๘๐๒๖๔๓๐๐๓

พื้นที่ ที่ขอดับไฟปฏิบัติงานมีสายเคเบิลใยแก้วนำแสงของ กฟผ. (หากมีโอกาสชำรุด ผศส.กรส.(ก.๓) จะไปตรวจสอบก่อนปฏิบัติงาน)

๑. มีสายเคเบิลใยแก้วนำแสง ๑.๑ มีโอกาสชำรุด ๑.๒ ไม่มีโอกาสชำรุด

๒. ไม่มีสายเคเบิลใยแก้วนำแสง

สำหรับแผนกควบคุมการจ่ายไฟ (ผคฟ.) กฟผ.๓

เรียน อ.ก.ป.บ.(ก.๓)

(นายสำเริง แก้วเรือง)

หน.กป.รักษาการแทน ผจก.กฟส.อ.หนองหญ้าไซ

ผคฟ. พิจารณาแล้วเห็นควร

อนุมัติให้ดับไฟตามคำขอชื่อ..... ฟีดเดอร์..... จาก..... ถึง.....

ในวันที่..... ตั้งแต่เวลา..... น. ถึง..... น. ตามใบสั่งทำสวิชซึ่งเลขที่.....

อนุมัติให้ดับไฟตามคำขอชื่อ..... ฟีดเดอร์..... จาก..... ถึง.....

ในวันที่..... ตั้งแต่เวลา..... น. ถึง..... น. ตามใบสั่งทำสวิชซึ่งเลขที่.....

พนักงานศูนย์ฯ นาย..... ประสานงานการขอดับไฟกับ.....

สำหรับผู้อนุมัติ

ที่ ก.๓ กปบ.(คฟ.)

เรียน ผจก.....

อก.บช.(ก.๓), อก.วว.(ก.๓)

อนุมัติ และแจ้ง จป. เพื่อตรวจสอบความปลอดภัย

พร้อมทั้งลงข้อมูลแจ้งแผนดับไฟลงใน www.pea.co.th

ส่งผ่านระบบสารบรรณแล้ว

วันที่ ๑๓ มี.ค. ๒๕๖๗

ขั้นตอนการสวิชซึ่ง..... แผ่น

แผนผังแนบ..... แผ่น

ผจก..... (สถานี.....)

เพื่อทราบ และจัดพนักงานเข้าปฏิบัติงานร่วมกับศูนย์ฯ นครปฐม


ตั้งแต่วันที่..... น. เป็นต้นไป จนกว่างานจะแล้วเสร็จ

แผ่นที่ ๑

แผนผัง Single line Diagram แสดงพื้นที่ที่ตีไฟ เพื่อดำเนินการก่อสร้างปรับปรุงระบบจำหน่าย (บ้านโค้งบ่อแร่-ตลาดหนองหญ้าไซ) P-TDD๐๒.๓-I-NYCIA ๐๐๑๐

วงจร DAA๐๒ สถานีไฟฟ้าด้านข้าง

วันจันทร์ ที่ ๒๖ มี.ค. ๒๕๖๗ ตั้งแต่เวลา ๐๘.๓๐-๑๖.๓๐ น.

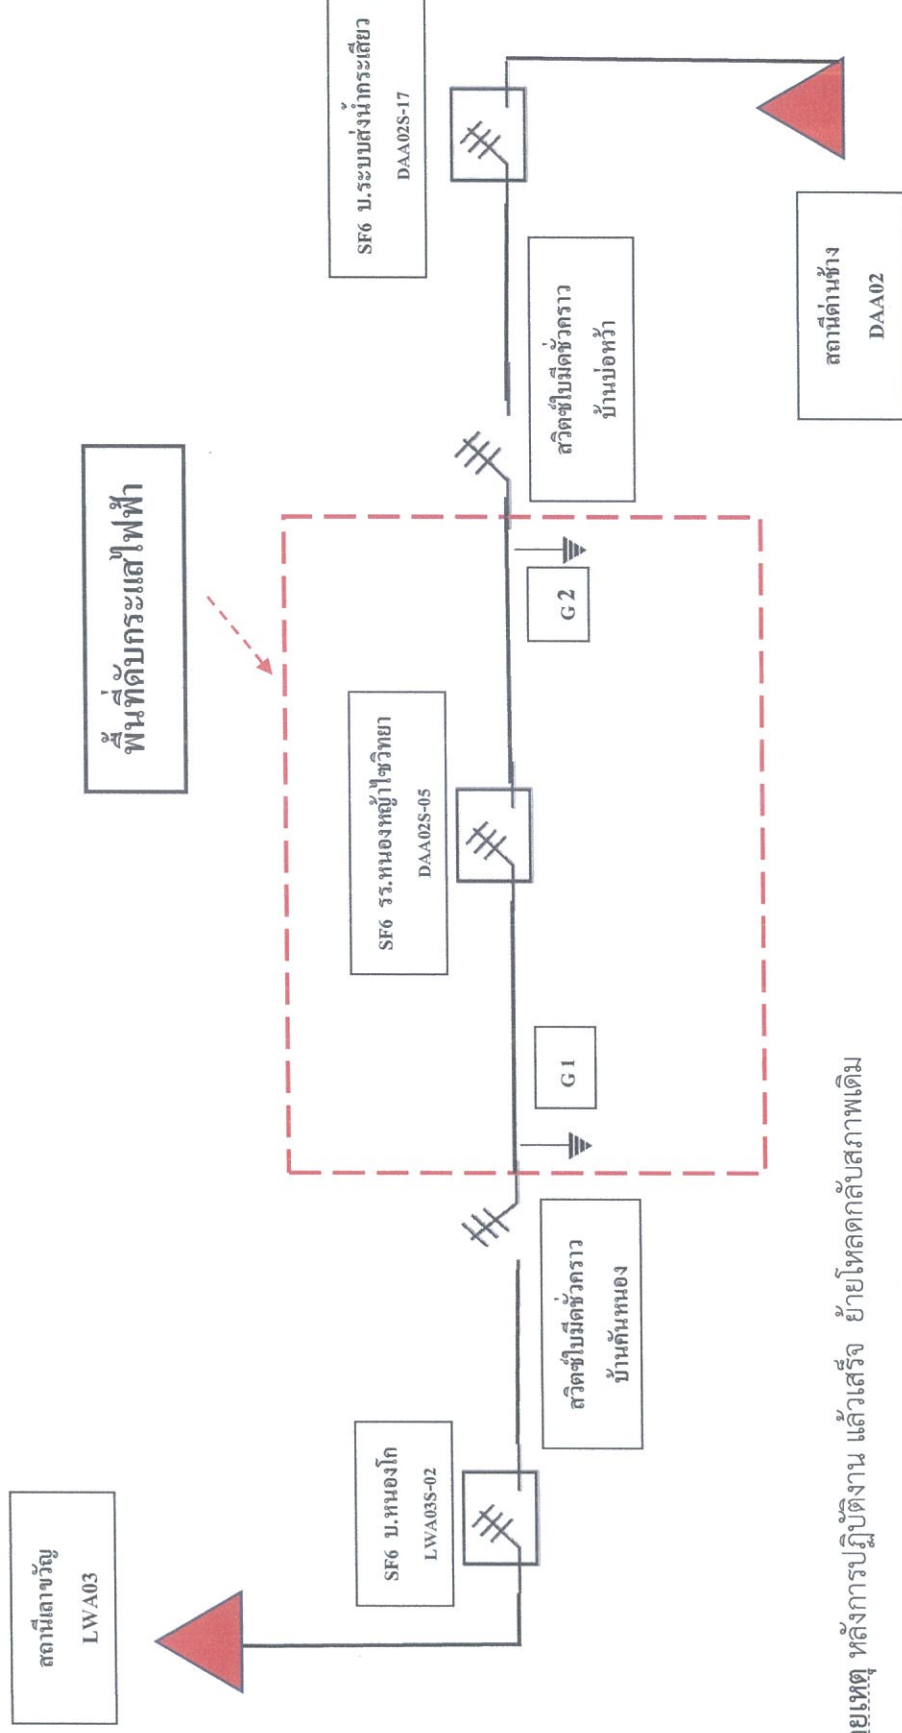

หมายเหตุ หลังการปฏิบัติงานแล้วเสร็จ ย้ายโหนดกลับสภาพเดิม