



การไฟฟ้าส่วนภูมิภาค
PROVINCIAL ELECTRICITY AUTHORITY

เลขที่ ก.๓.อท.(ปบ).๒๖๓๓/๒๕๖๗

ชื่อผู้รับ นายพัทธนันท์ พงษ์ราสุวรรณชล

ชื่อผู้ส่ง นายอารุณ จรดล

วันที่ ๙ กรกฎาคม ๒๕๖๗

ตำแหน่ง อก.ปบ.(ก๓)

ตำแหน่ง ผจก.กฟอ.อุทอง

ด้วยการไฟฟ้า อุทอง จะขอตัดไฟเพื่อปฏิบัติงาน แกะไขฮอทไลน์แคลล์บ์ - เบลแคลล์บ์ เป็นพีจีวีโครสเซอร์หนองยายทรัพย์ และเชื่อม DDE จุดตรชนเสาบ้านหนองยายทรัพย์ ตามแผนผังสังเขปแนบจำนวน...2...แผ่น ดังนี้

ที่	ฟีดเดอร์	วัน/เดือน/ปี	ตั้งแต่เวลา	ถึงเวลา	ลักษณะงานที่ปฏิบัติ/บริเวณ	จาก	ถึง	ผู้ควบคุมงาน
๑.	F1 UTG01	18 ก.ค. 2567	08.30	16.30	แกะไขฮอทไลน์แคลล์บ์ - เบลแคลล์บ์ เป็นพีจีวีโครสเซอร์หนองยายทรัพย์และเชื่อม DDE จุดตรชนเสาบ้านหนองยายทรัพย์	จาก รีโครสเซอร์หนองยายทรัพย์ UTG01R-01 พิกัด 14.28129, 99.89253	ถึง ดรอปเอาทไลน์แยกบ่อปั้น พิกัด 14.24274, 99.82261	นายจกกล โปธิกุล ชผ.ปบ.กฟอ.อุทอง โทร.085-2668919

พื้นที่ที่มีผู้ใช้ไฟได้รับผลกระทบ(ไฟดับ).....

ผู้ประสานงานการดับไฟ ชื่อ นายจกกล โปธิกุล ตำแหน่ง ชผ.ปบ.....โทร 085-2668919

พื้นที่ ที่ขอตัดไฟปฏิบัติงานมีสายเคเบิลใยแก้วนำแสงของ กฟภ. (หากมีโอกาสชำรุด ผศ.กรส.(ก3) จะไปตรวจสอบก่อนปฏิบัติงาน)

- มีสายเคเบิลใยแก้วนำแสง 1.1 มีโอกาสชำรุด 1.2 ไม่มีโอกาสชำรุด
- ไม่มีสายเคเบิลใยแก้วนำแสง

(นายอารุณ จรดล)

ตำแหน่ง

ผจก.กฟอ.อุทอง

สำหรับแผนกควบคุมการจ่ายไฟ (ผคฟ.) กฟภ.๓

เรียน อก.ปบ.(ก๓)

ผคฟ. พิจารณาแล้วเห็นควร

อนุมัติให้ตัดไฟตามคำขอชื่อ.....ฟีดเดอร์.....จาก.....ถึง.....
ในวันที่.....ตั้งแต่เวลา.....น. ถึง.....น. ตามใบสั่งทำสวิชชิงเลขที่.....

อนุมัติให้ตัดไฟตามคำขอชื่อ.....ฟีดเดอร์.....จาก.....ถึง.....
ในวันที่.....ตั้งแต่เวลา.....น. ถึง.....น. ตามใบสั่งทำสวิชชิงเลขที่.....

พนักงานศูนย์ฯ นาย.....ประสานงานการขอตัดไฟกับ.....

(.....)

สำหรับผู้อนุมัติ

ที่ ก.๓ กปบ.(คฟ.)

เรียน ผจก.....

อก.บช.(ก๓),

อก.วว.(ก๓)

ขั้นตอนการสวิชชิง.....แผ่น


แผนผังแนบ.....แผ่น

ผจฟ.....(สถานี.....)


เพื่อทราบ และจัดพนักงานเข้าปฏิบัติงานร่วมกับศูนย์ฯ นครปฐม
ตั้งแต่วันที่.....น. เป็นต้นไป จนกว่างานจะแล้วเสร็จ

อนุมัติ และแจ้ง จป. เพื่อตรวจสอบความปลอดภัย
พร้อมทั้งลงข้อมูลแจ้งแผนดับไฟลงใน www.pea.co.th

แผนผังงานดับไฟแก้ไขฮอทไลน์แคล้มป์ - เบลแคล้มป์ เป็นพีจี
รีโครสเซอร์หนองยายทรัพย์
และเชื่อม DDE จุดรถชนเสائب้านหนองยายทรัพย์
ก่อนดับไฟ

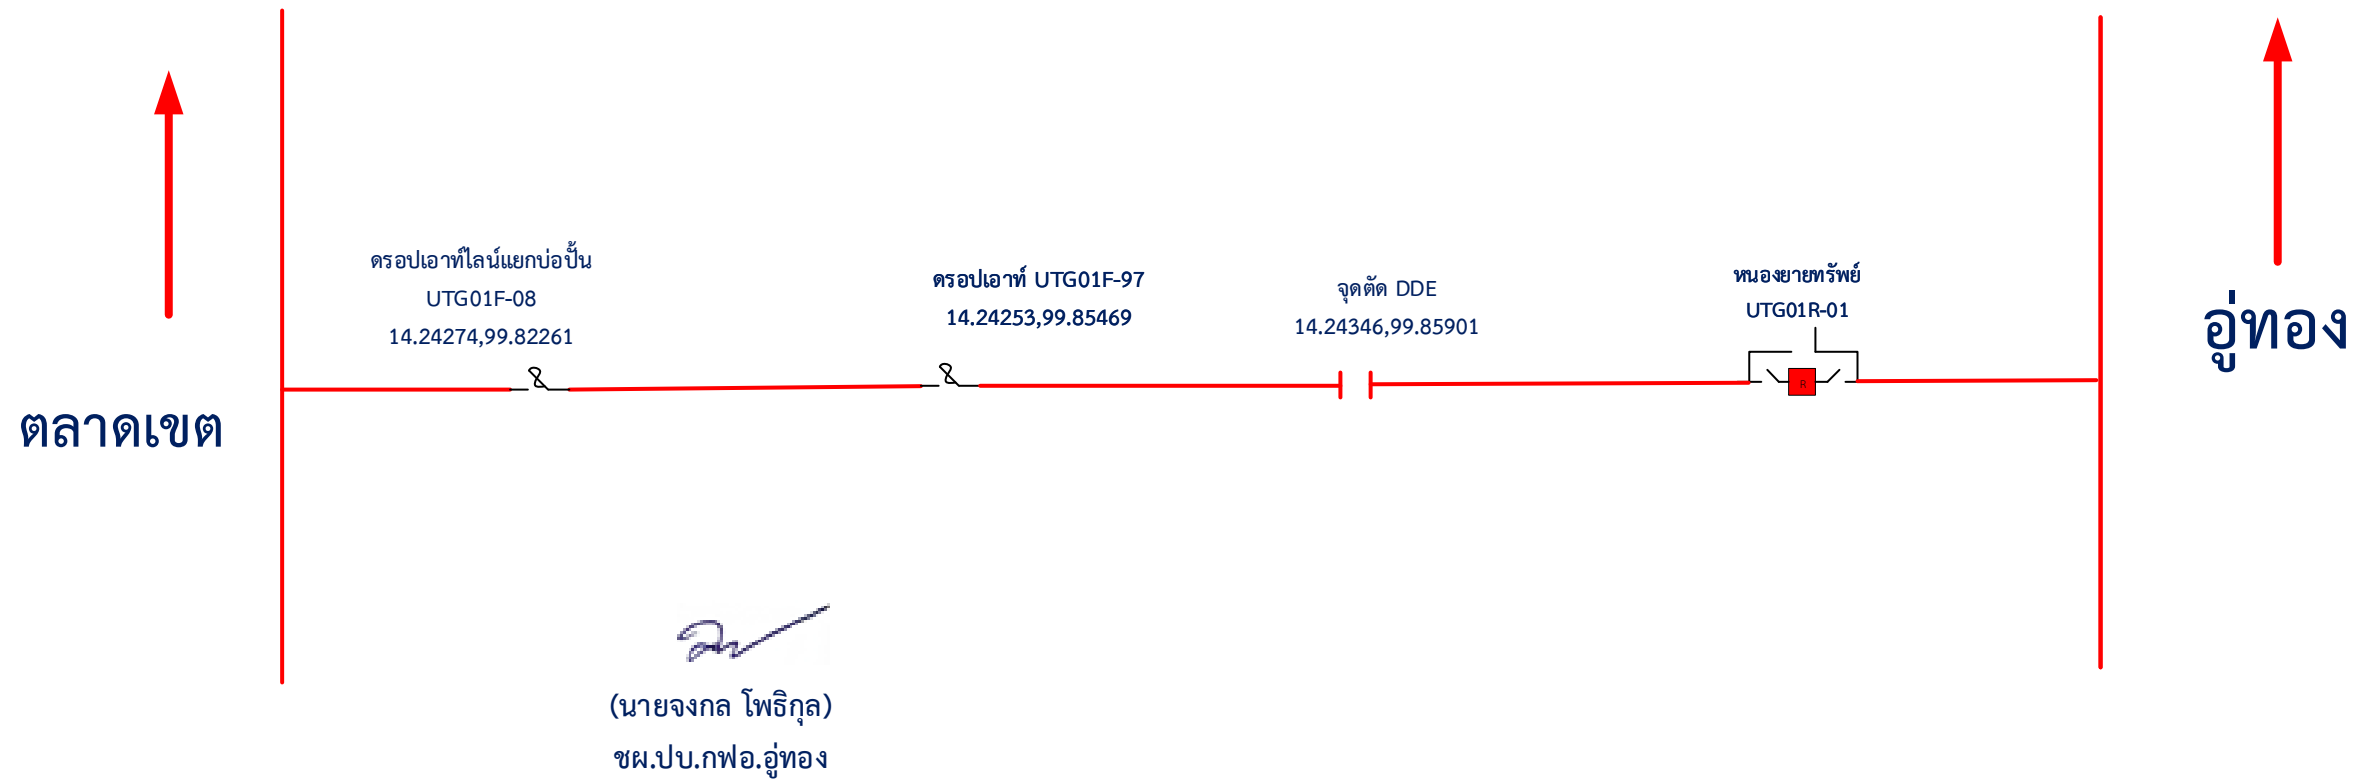

แผนผังงานดับไฟแก้ไขฮอทไลน์แคล้มป์ - เบลแคล้มป์ เป็นพีจี
รีโครสเซอร์หนองยายทรัพย์
และเชื่อม DDE จุดรถชนเสาบ้านหนองยายทรัพย์
หลังดับไฟ(ปฏิบัติงานโดยฮอทไลน์)

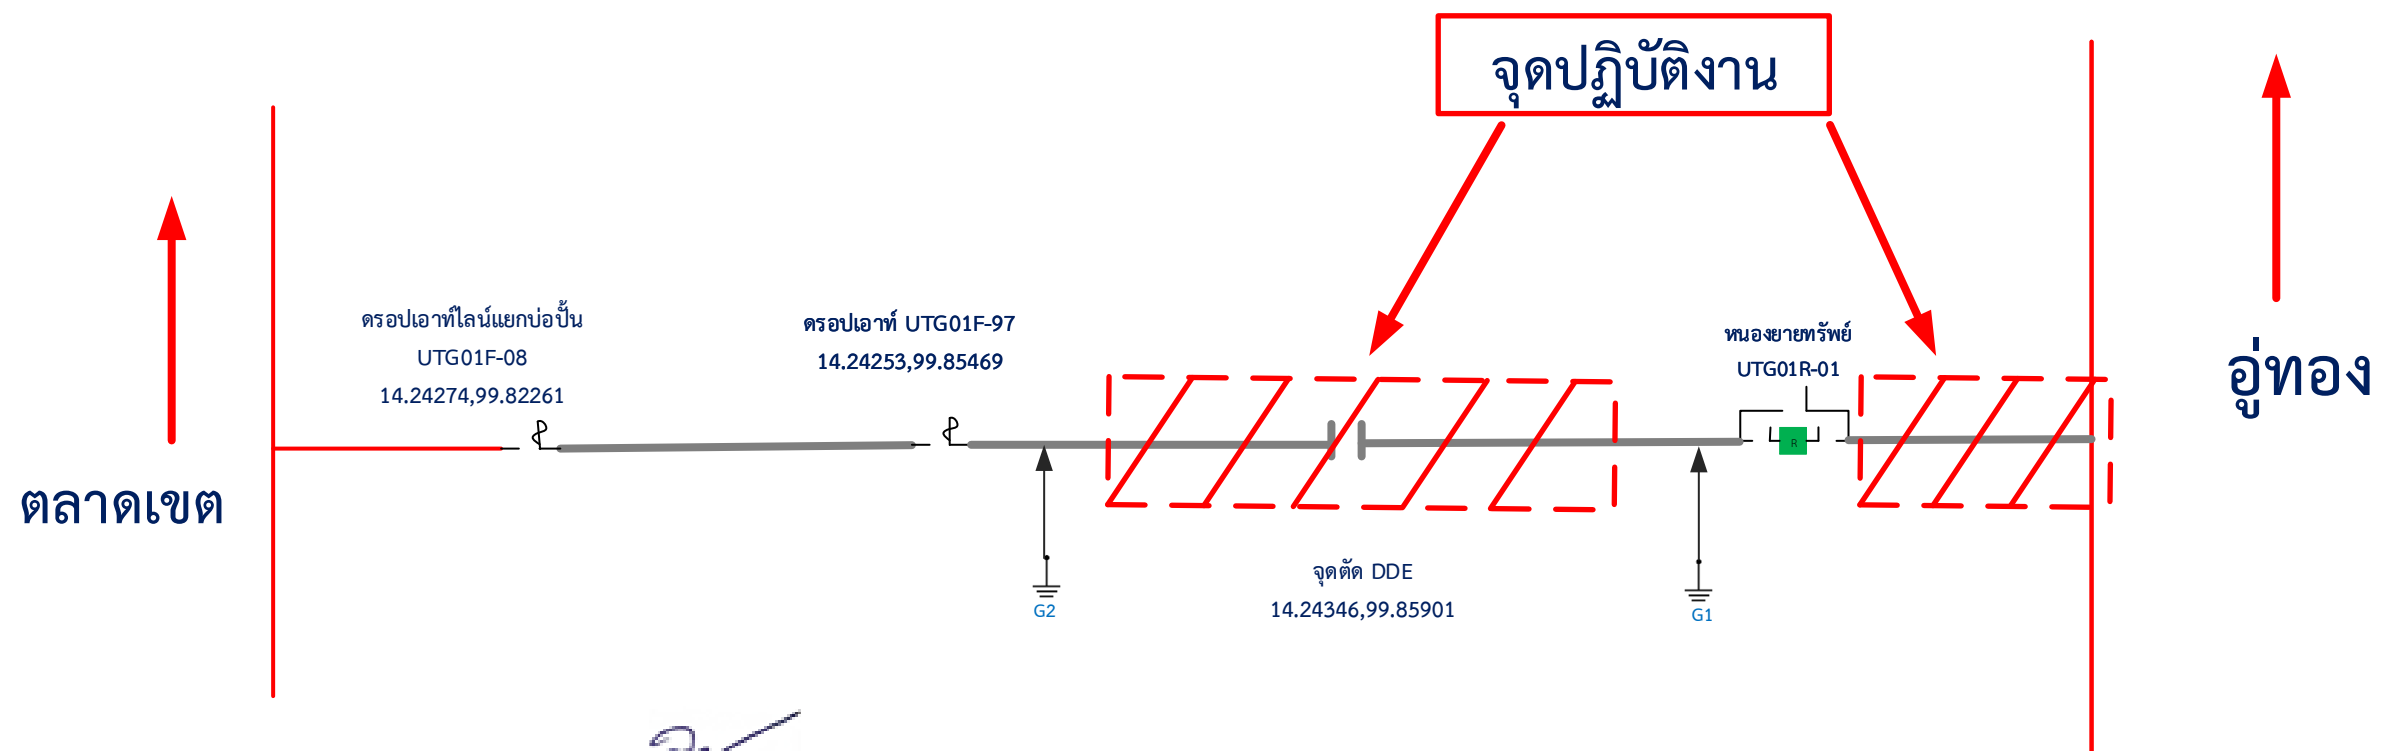


(นายจنگกล โทธิกุล)
ชม.ปบ.กฟอ.อุโมง