



การไฟฟ้าส่วนภูมิภาค
PROVINCIAL ELECTRICITY AUTHORITY

วิทยุขอตัดไฟ

เลขที่ ก.๓.สพ.ร.(ปป.) 00872
ชื่อผู้รับ นายพิชิตนันท์ พจิราสุวรรณชล
ชื่อผู้ส่ง นายพิชา ตันยัตเส็ง

วันที่ ๑๔ มีนาคม ๒๕๖๗
ตำแหน่ง อ.ก.ปป.(ก.๓)
ตำแหน่ง ร.จก.(ท.)ปฏิบัติงานแทน ผจก.กฟอ.สามพราน

ด้วยการไฟฟ้า สามพราน จะขอตัดไฟเพื่อปฏิบัติงาน เพื่อ ยกกระตือรือร้นสายแรงสูง ให้กรรมทางสร้างสะพานลอย ตรงข้ามซุ้มวัดหอม
ภริณี ต.สาย๗ ตามแผนผังสังเขปแนบ จำนวน ๑ แผ่น ดังนี้

ที่	ฟีดเดอร์	วัน/เดือน/ปี	ตั้งแต่เวลา	ถึงเวลา	ลักษณะงาน/บริเวณ	จาก	ถึง	ผู้ควบคุมงาน
๑	SAC๑๐	๒๓ มี.ค.๖๗	๐๘.๓๐	๑๖.๓๐	-ยกกระตือรือร้นสายแรงสูงไฮทกรม ทางสร้างสะพานลอย ต.สาย๗	-จุดตัดDDEหน้า บ.ไซทอป กรุ๊ป	-Disชั่วคราวหน้า บ.เอสซีจี	นายพนพล ปักษาทอง ๐๘๘-๙๔๖๒๖๕๙

พื้นที่ที่มีผู้ใช้ไฟได้รับผลกระทบ(ไฟดับ) ตั้ง ต.บ.ไซทอป กรุ๊ป - ก่อนถึง บ.เอสซีจี

ผู้ประสานงานการดับไฟ ชื่อ นายนิพนธ์ ผูกนิม ตำแหน่ง ช.ผ.ปป โทร ๐๘๖-๓๑๓๗๗๖๑

พื้นที่ ที่ขอตัดไฟปฏิบัติงานมีสายเคเบิลใยแก้วนำแสงของ กฟภ. (หากมีโอกาสชำรุด ผคส.กรส.(ก.๓) จะไปตรวจสอบก่อนปฏิบัติงาน)

๑. มีสายเคเบิลใยแก้วนำแสง ๑.๑ มีโอกาสชำรุด ๑.๒ ไม่มีโอกาสชำรุด
๒. ไม่มีสายเคเบิลใยแก้วนำแสง

ลงชื่อ _____

(นายพิชา ตันยัตเส็ง)

ร.จก.(ท.)ปฏิบัติงานแทน ผจก.กฟอ.สามพราน

สำหรับแผนกควบคุมการจ่ายไฟ (ผคฟ.) กฟภ.๓

เรียน อ.ก.ปป.(ก.๓)

ผคฟ. พิจารณาแล้วเห็นควร

- อนุมัติให้ตัดไฟตามคำขอชื่อ _____ ฟีดเดอร์ _____ จาก _____ ถึง _____
ในวันที่ _____ ตั้งแต่เวลา _____ น. ถึง _____ น. ตามใบสั่งทำสวิตซ์ซึ่งเลขที่ _____
- อนุมัติให้ตัดไฟตามคำขอชื่อ _____ ฟีดเดอร์ _____ จาก _____ ถึง _____
ในวันที่ _____ ตั้งแต่เวลา _____ น. ถึง _____ น. ตามใบสั่งทำสวิตซ์ซึ่งเลขที่ _____
- อนุมัติให้ตัดไฟตามคำขอชื่อ _____ ฟีดเดอร์ _____ จาก _____ ถึง _____
ในวันที่ _____ ตั้งแต่เวลา _____ น. ถึง _____ น. ตามใบสั่งทำสวิตซ์ซึ่งเลขที่ _____
- อนุมัติให้ตัดไฟตามคำขอชื่อ _____ ฟีดเดอร์ _____ จาก _____ ถึง _____
ในวันที่ _____ ตั้งแต่เวลา _____ น. ถึง _____ น. ตามใบสั่งทำสวิตซ์ซึ่งเลขที่ _____

พนักงานศูนย์ฯ นาย _____ ประสานงานการขอตัดไฟกับ _____

(_____)

สำหรับผู้อนุมัติ

ที่ ก.๓ กปป.(คฟ.)

เรียน ผจก. _____

อ.ก.บช.(ก.๓), อ.ก.ว.ว.(ก.๓)

ขั้นตอนการสวิตซ์ _____ แผ่น


แผนผังแนบ _____ แผ่น

อนุมัติ และแจ้ง จป. เพื่อตรวจสอบความปลอดภัย,
พร้อมทั้งลงข้อมูลแจ้งแผนดับไฟลงใน www.pea.co.th

ผจก. _____ (สถานี _____)

เพื่อทราบ และจัดพนักงานเข้าปฏิบัติงานร่วมกับศูนย์
นครปฐม ตั้งแต่เวลา _____ น. เป็นต้นไป จนกว่างานจะแล้วเสร็จ

งานดับไฟวันเสาร์ที่ 23 มีนาคม 2567 ยกกระต๊อบสายแรงสูงให้กรมทางฯ
สร้างสะพานลอยตรงข้ามข้ามประตูวัดหอมเกร็ด สาย 7

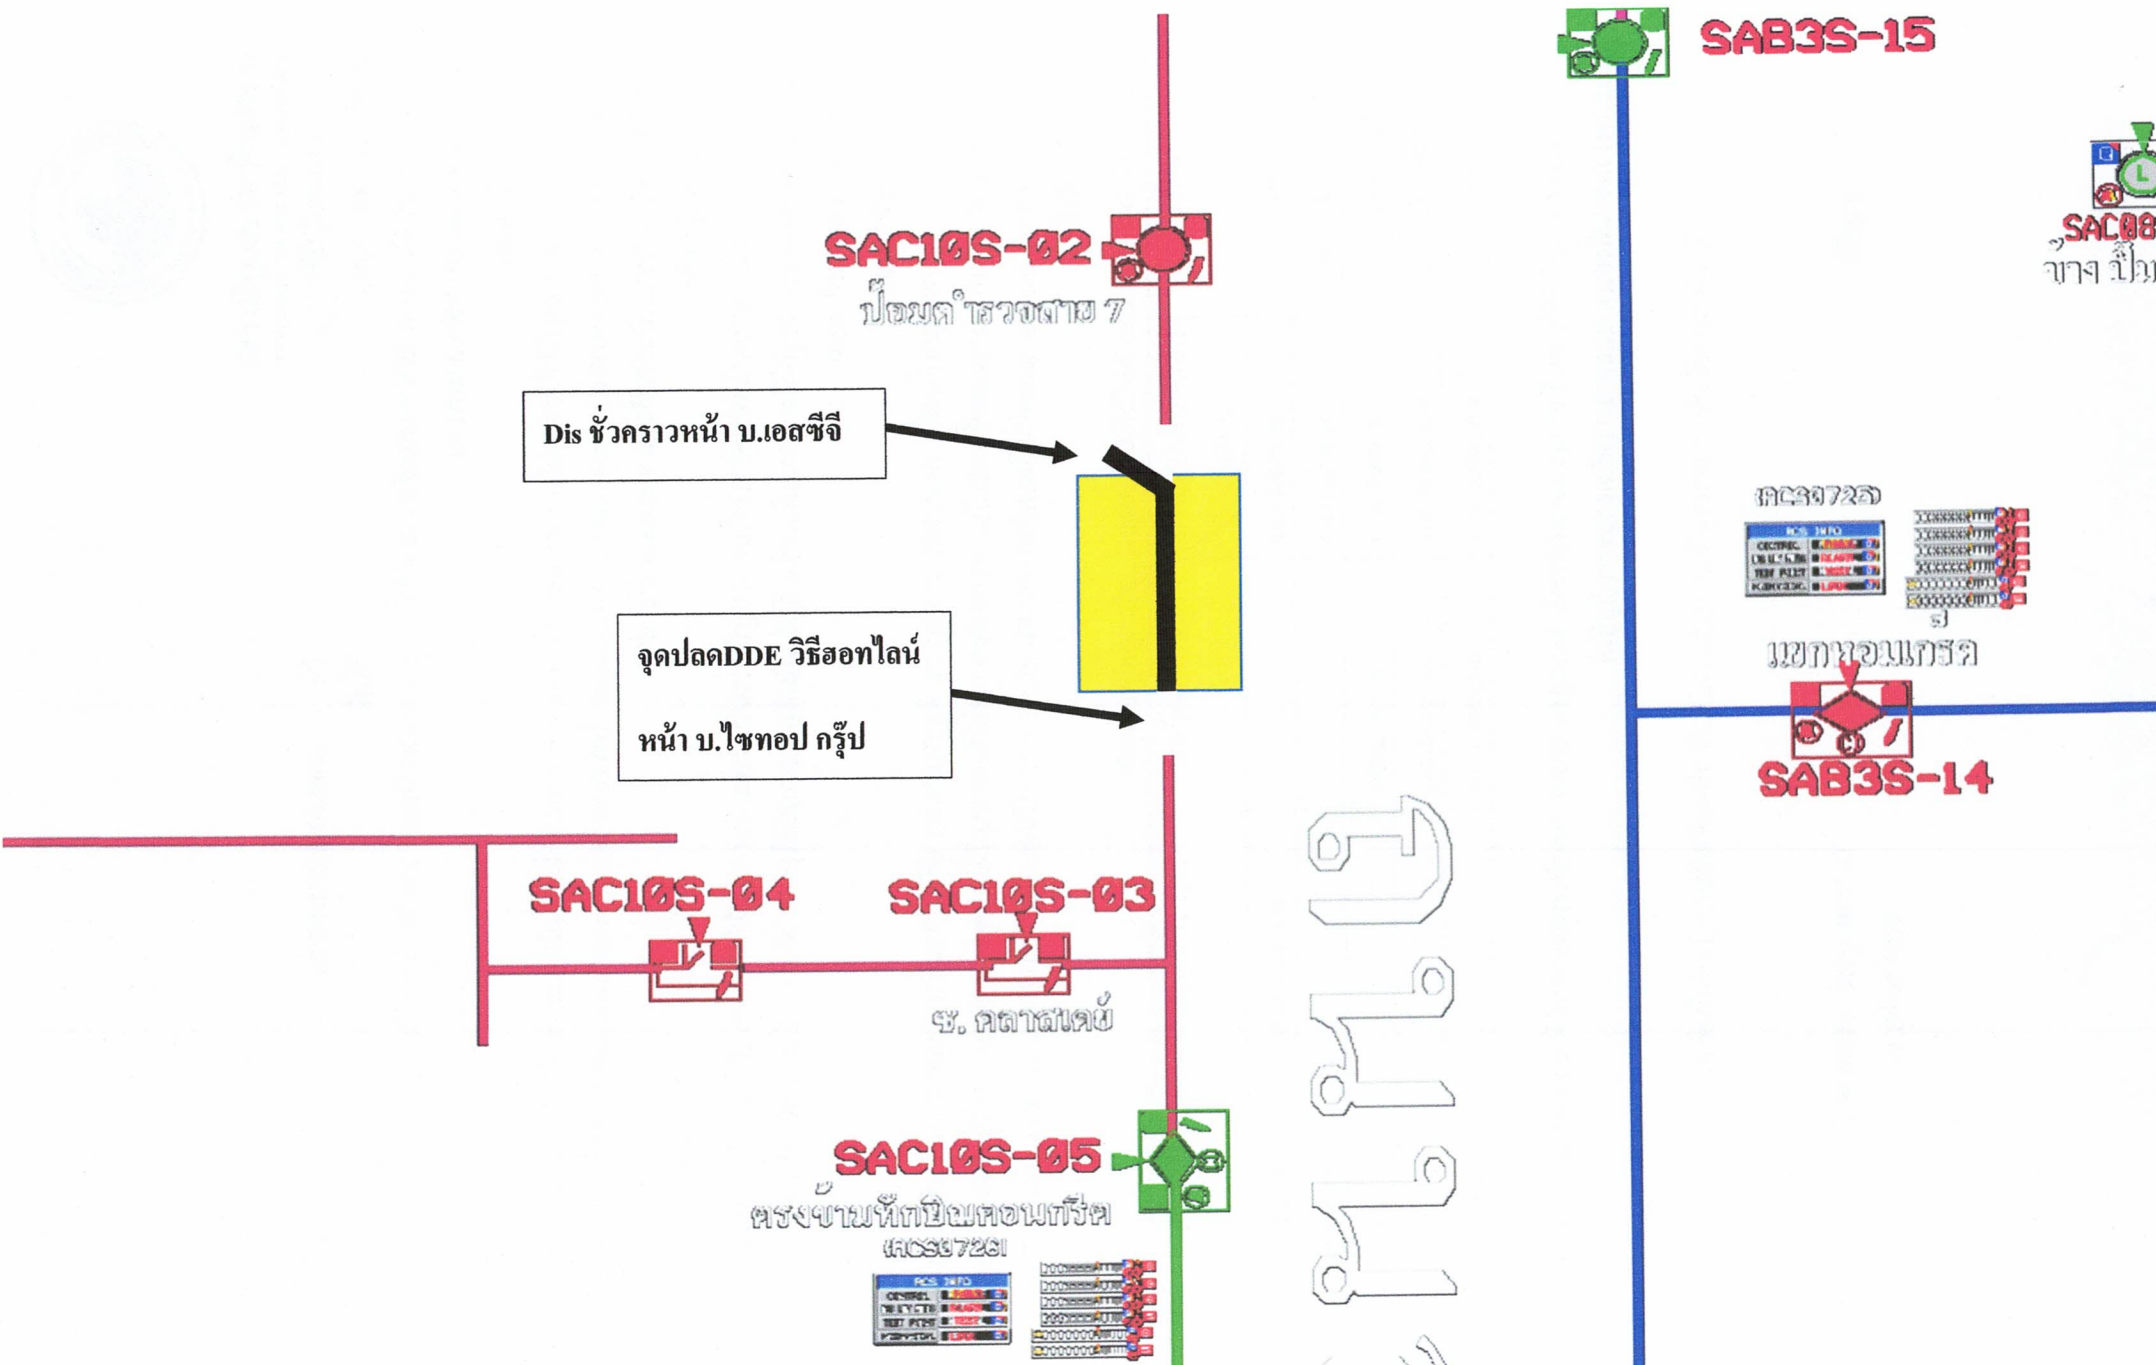

SAC08S
บาง ป้อม

กคสจ726

PCS INFO	XXXXXXXXXXXX
CONTROL RELEASE	XXXXXXXXXXXX
LINE CTB	XXXXXXXXXXXX
REF PCTB	XXXXXXXXXXXX
KAYCAG	XXXXXXXXXXXX

แยกหอเกร็ด
SAB3S-14

กคสจ726

PCS INFO	XXXXXXXXXXXX
CONTROL RELEASE	XXXXXXXXXXXX
LINE CTB	XXXXXXXXXXXX
REF PCTB	XXXXXXXXXXXX
KAYCAG	XXXXXXXXXXXX

กรมทางหลวง