


แผนผังย้ายโหลด การไฟฟ้าส่วนภูมิภาคสาขาอำเภอสองพี่น้อง

วันที่ 17 ม.ค. 2567 เวลา 09.00-12.00 น.

บริเวณ หน้าวัดคงตาล

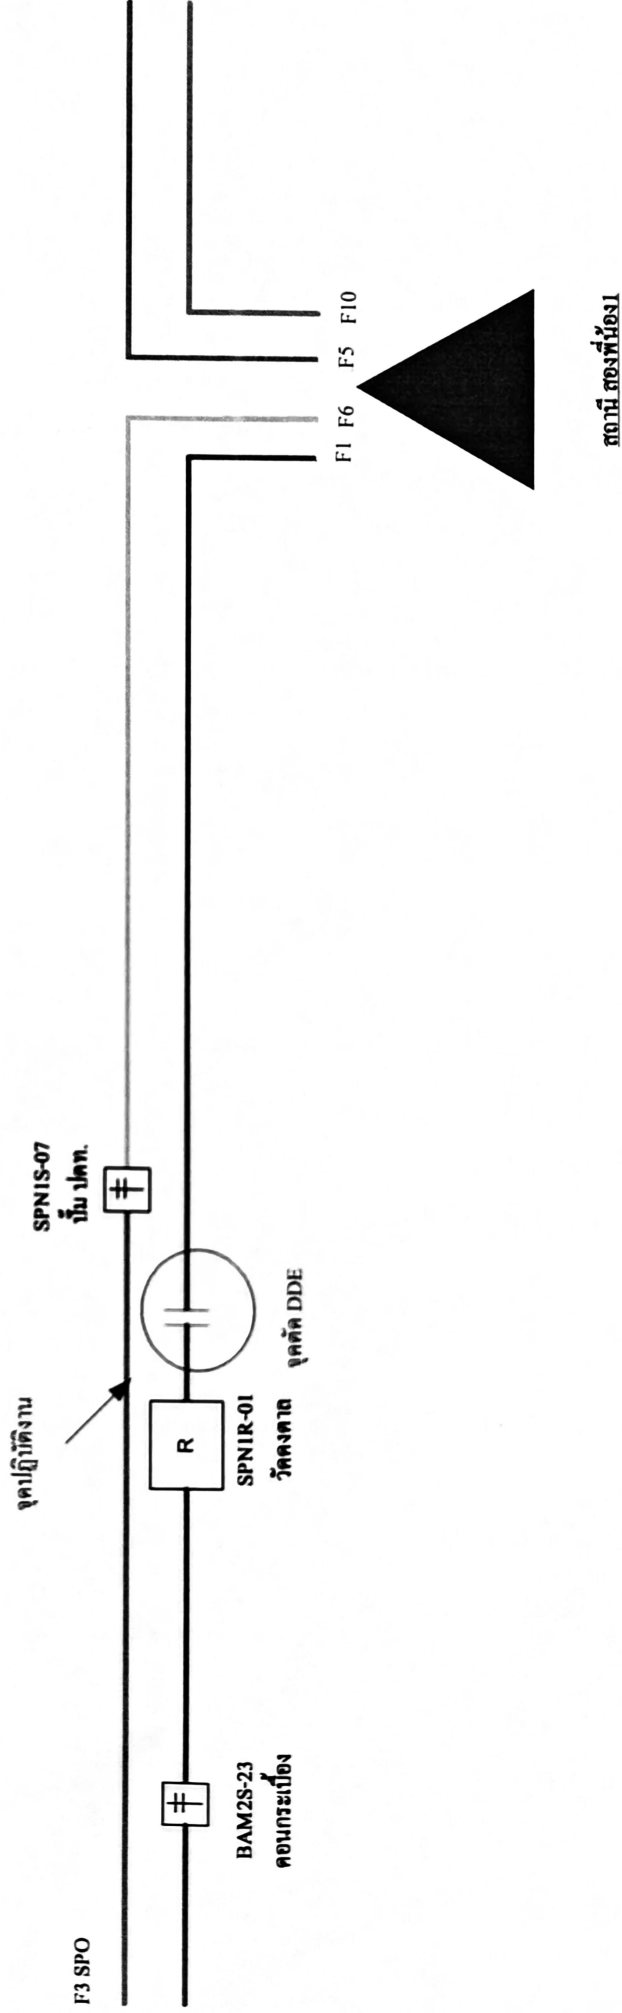

หมายเหตุ ปฏิบัติงาน โดยชุดสายไฟนำกระแสเข้า



การไฟฟ้าส่วนภูมิภาค
PROVINCIAL ELECTRICITY AUTHORITY

เลขที่ ก.๓.สพท.(กป.) 031 / ๒๕๖๗

ชื่อผู้รับ นายพัทธนันท์ พงษ์สุวรรณ์ชล

ชื่อผู้ส่ง นายประเสริฐ ฝัดศิริ

วันที่ ๘ ม.ค. ๒๕๖๗

ตำแหน่ง อ.ก.ปบ.(ก.๓)

ตำแหน่ง ผจก.กฟส.อ.สพท.

ด้วยการไฟฟ้า สองพี่น้อง จะขอย้ายโหนดเพื่อปฏิบัติงาน เปลี่ยนสายแรงสูงดัน DDE ตามแผนผังสังเขปแนบจำนวน...๑...แผ่น ดังนี้

ที่	พิดเตอร์	วัน/เดือน/ปี	ตั้งแต่เวลา	ถึงเวลา	ลักษณะงานที่ปฏิบัติ/บริเวณ	จาก	ถึง	ผู้ควบคุมงาน
๑.	F1(สพท.1)	17 ม.ค. 67	09.00	12.00	1.เปลี่ยนสายแรงสูงดัน DDE เป็นสาย SAC 185 ต.มม.	SPN1R01	BAM2S-23	นายอดิสร จินตananท์ โทร.๐๘๙-๒๐๒๗๕๕๓
๒.								
๓.								

พื้นที่ที่มีผู้ใช้ไฟได้รับผลกระทบ(ไฟดับ)..... ไม่มีผู้ใช้ไฟได้รับผลกระทบ.....

ผู้ประสานงานการดับไฟ ชื่อ...นายเกริกฤทธิ์ หงษ์โต ตำแหน่ง หน.กป..... โทร ๐๘๑-๙๔๒๐๘๑๗

พื้นที่ ที่ขอดับไฟปฏิบัติงานมีสายเคเบิลใยแก้วนำแสงของ กฟท. (หากมีโอกาสชำรุด ผศส.กรส.(ก.๓) จะไปตรวจสอบก่อนปฏิบัติงาน)

๑. มีสายเคเบิลใยแก้วนำแสง ๑.๑ มีโอกาสชำรุด ๑.๒ ไม่มีโอกาสชำรุด

๒. ไม่มีสายเคเบิลใยแก้วนำแสง

(นายประเสริฐ ฝัดศิริ)

ตำแหน่ง..... ผจก.กฟส.อ.สพท.

สำหรับแผนกควบคุมการจ่ายไฟ (ผคฟ.) กฟท.๓

เรียน อ.ก.ปบ.(ก.๓)

ผคฟ. พิจารณาแล้วเห็นควร

อนุมัติให้ดับไฟตามคำขอข้อ..... พิดเตอร์..... จาก..... ถึง.....

ในวันที่..... ตั้งแต่เวลา..... น. ถึง..... น. ตามใบสั่งทำสวิชชิงเลขที่.....

อนุมัติให้ดับไฟตามคำขอข้อ..... พิดเตอร์..... จาก..... ถึง.....

ในวันที่..... ตั้งแต่เวลา..... น. ถึง..... น. ตามใบสั่งทำสวิชชิงเลขที่.....

พนักงานศูนย์ฯ นาย..... ประสานงานการขอดับไฟกับ.....

(.....)

สำหรับผู้อนุมัติ

ที่ ก.๓ กปบ.(คฟ.)

เรียน ผจก.....

อก.บช.(ก.๓),

อก.วว.(ก.๓)

ขั้นตอนการสวิชชิง..... แผ่น

แผนผังแนบ..... แผ่น

ผจก..... (สถานี.....)

เพื่อทราบ และจัดพนักงานเข้าปฏิบัติงานร่วมกับศูนย์ฯ นครปฐม
ตั้งแต่วันที่..... น. เป็นต้นไป จนกว่างานจะแล้วเสร็จ

อนุมัติ และแจ้ง จป. เพื่อตรวจสอบความปลอดภัย
พร้อมทั้งลงข้อมูลแจ้งแผนดับไฟลงใน www.pea.co.th